



Stollen +1755m:
Maßstab 1:1000


Detail 2:
Maßstab 1:25

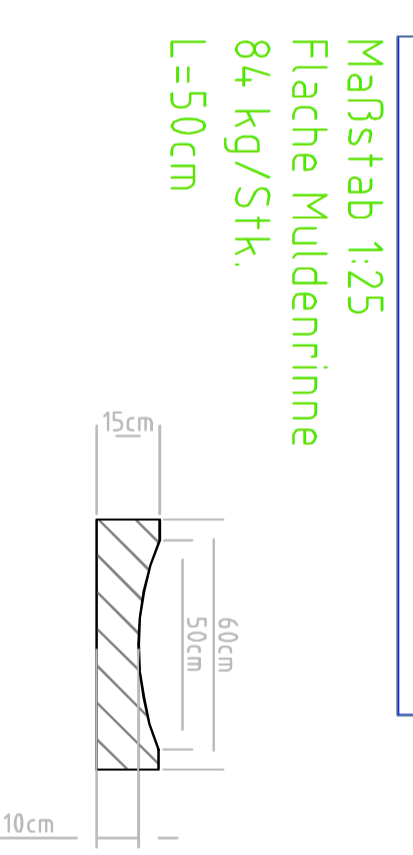


Detail 1:
Maßstab 1:25

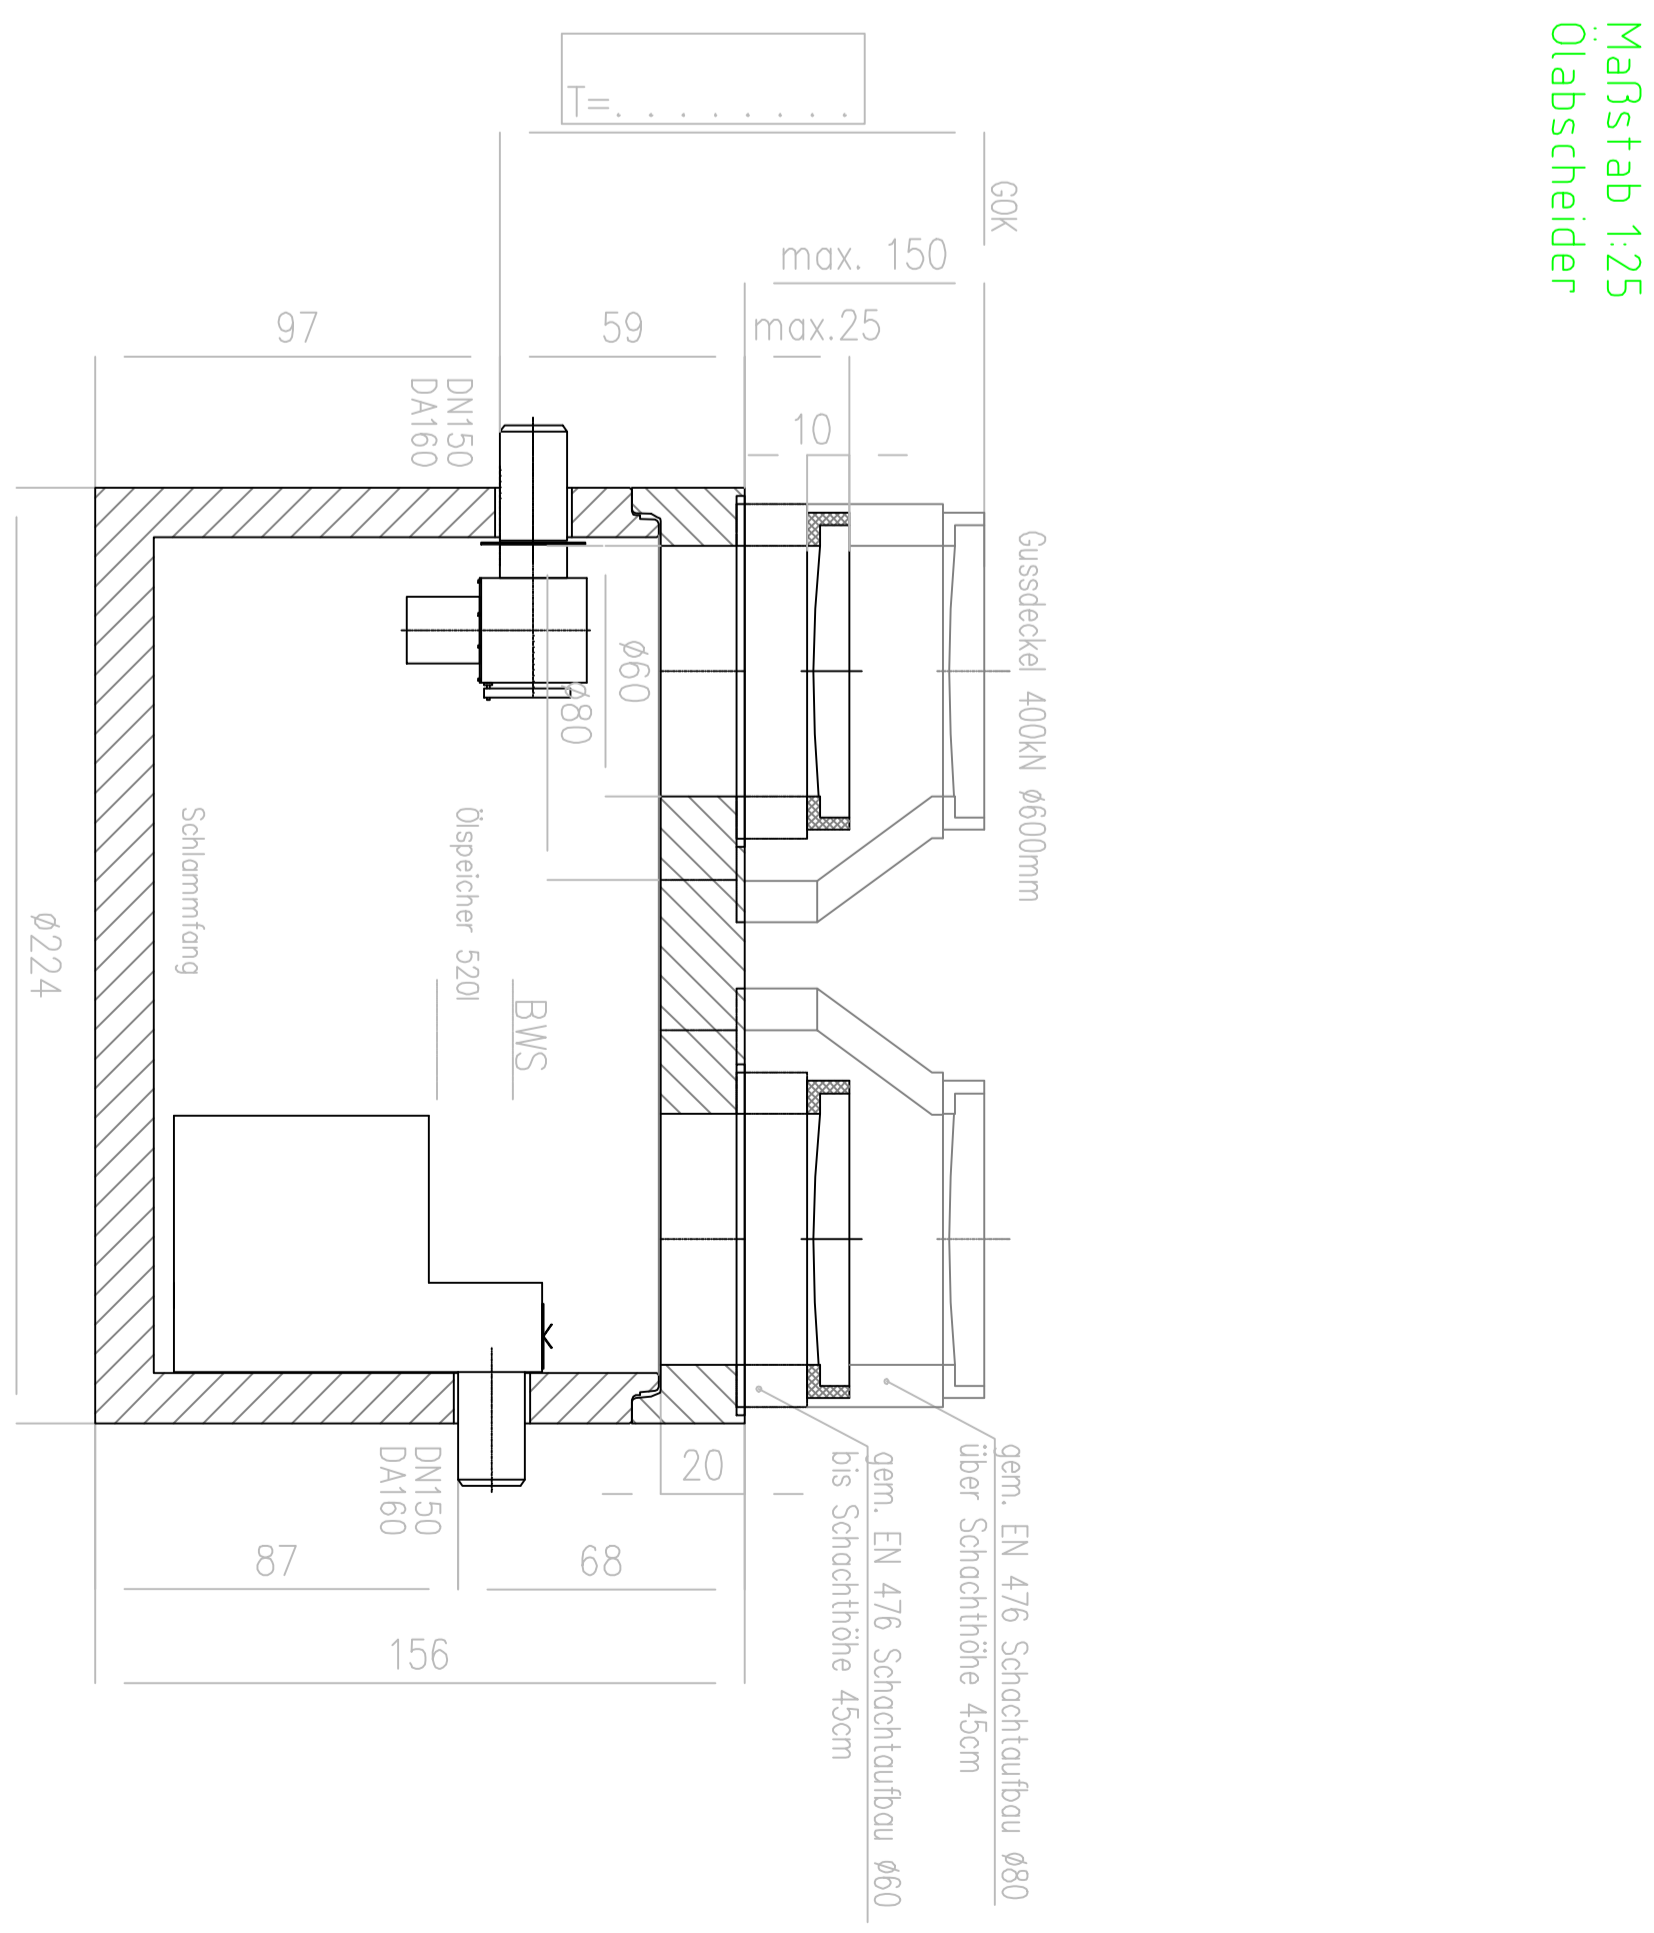


Schnitt A-A:
Maßstab 1:100

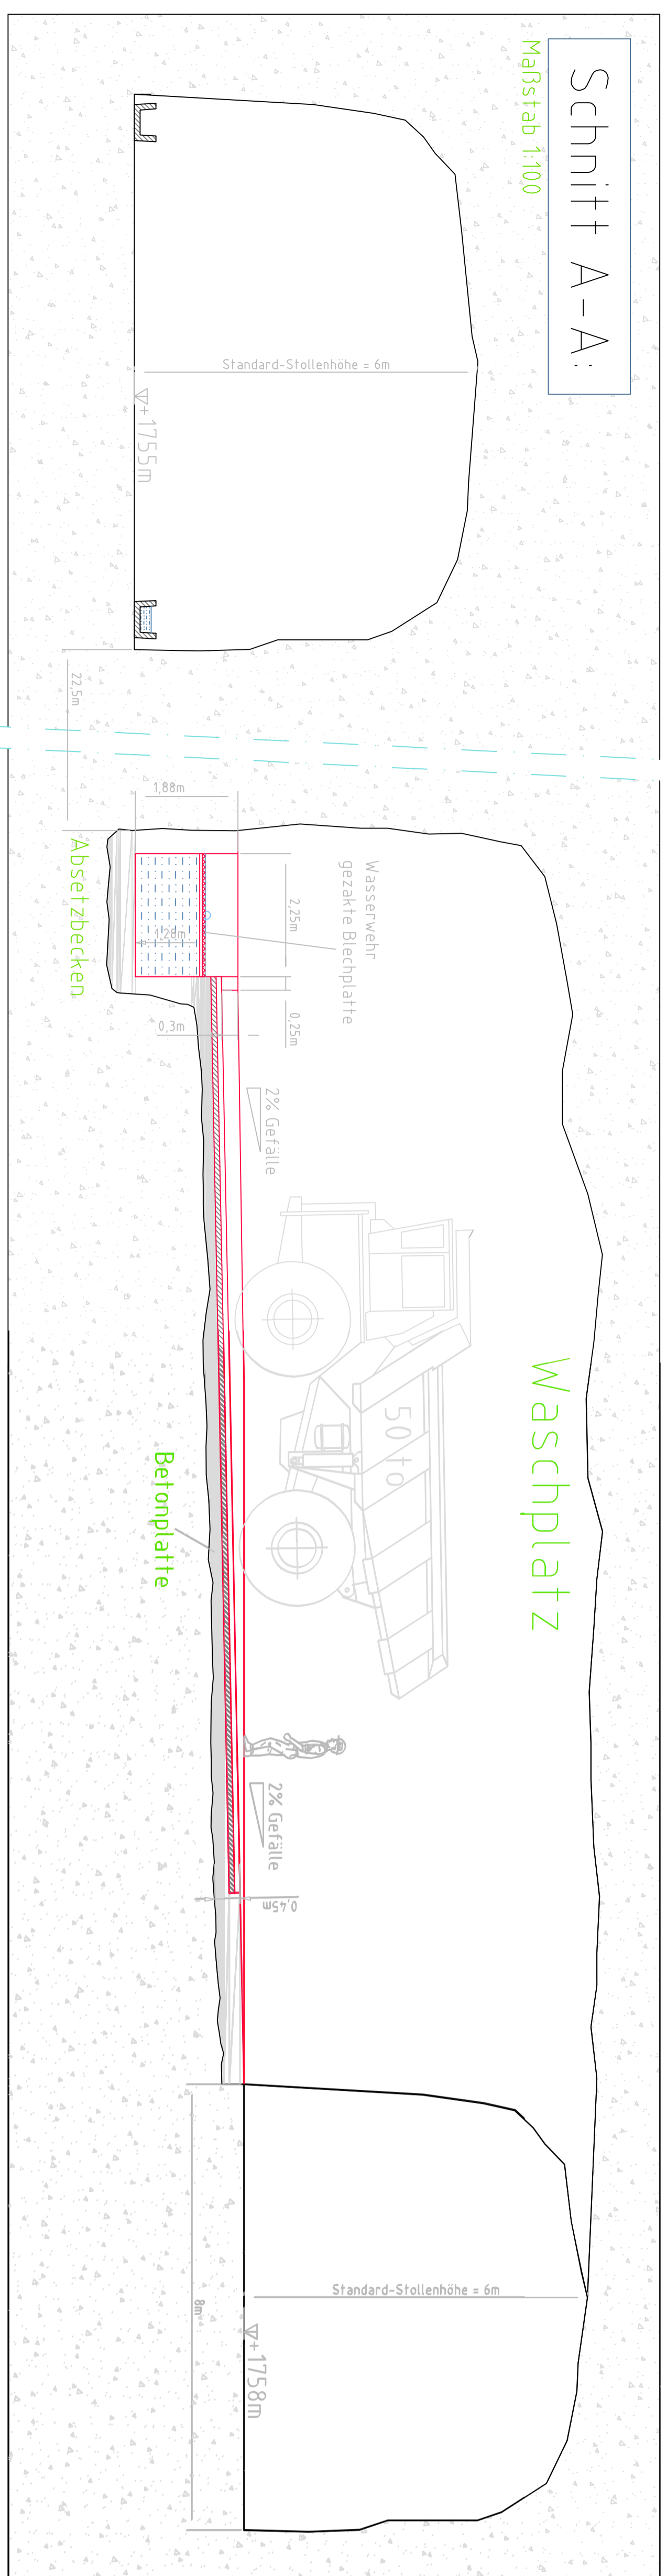

Schnitt B-B:
Maßstab 1:100

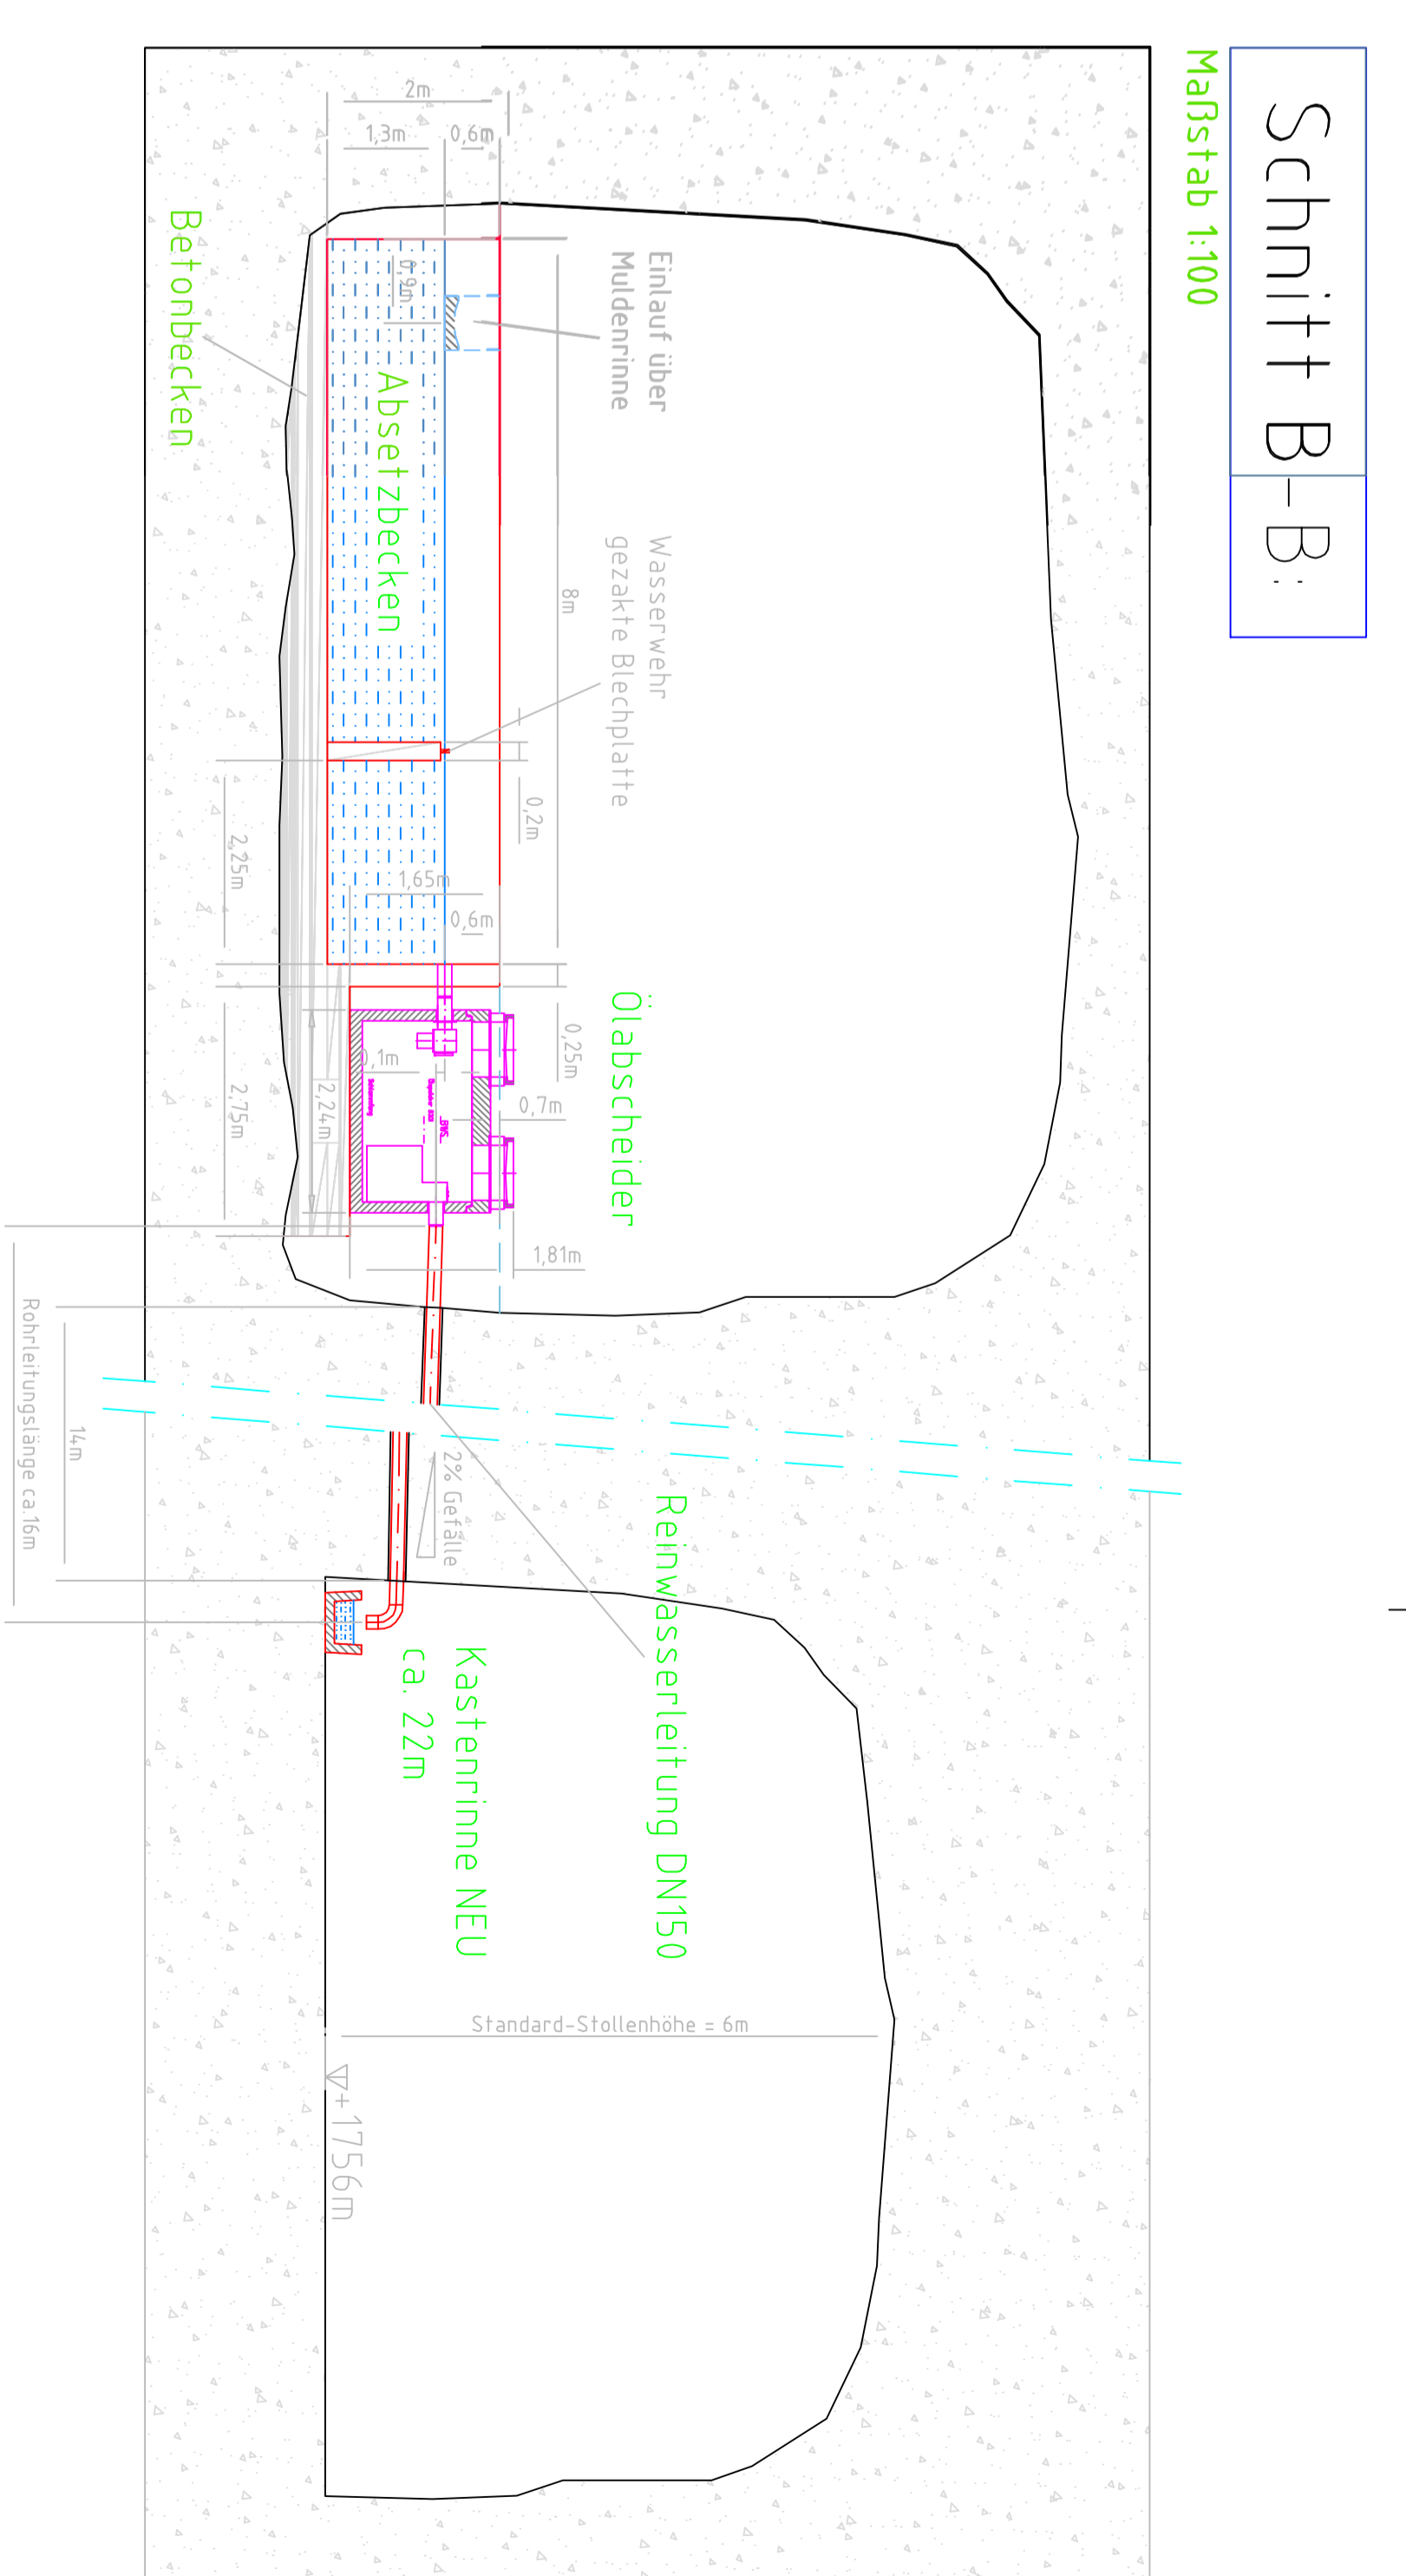

Grundriss:
Maßstab 1:100

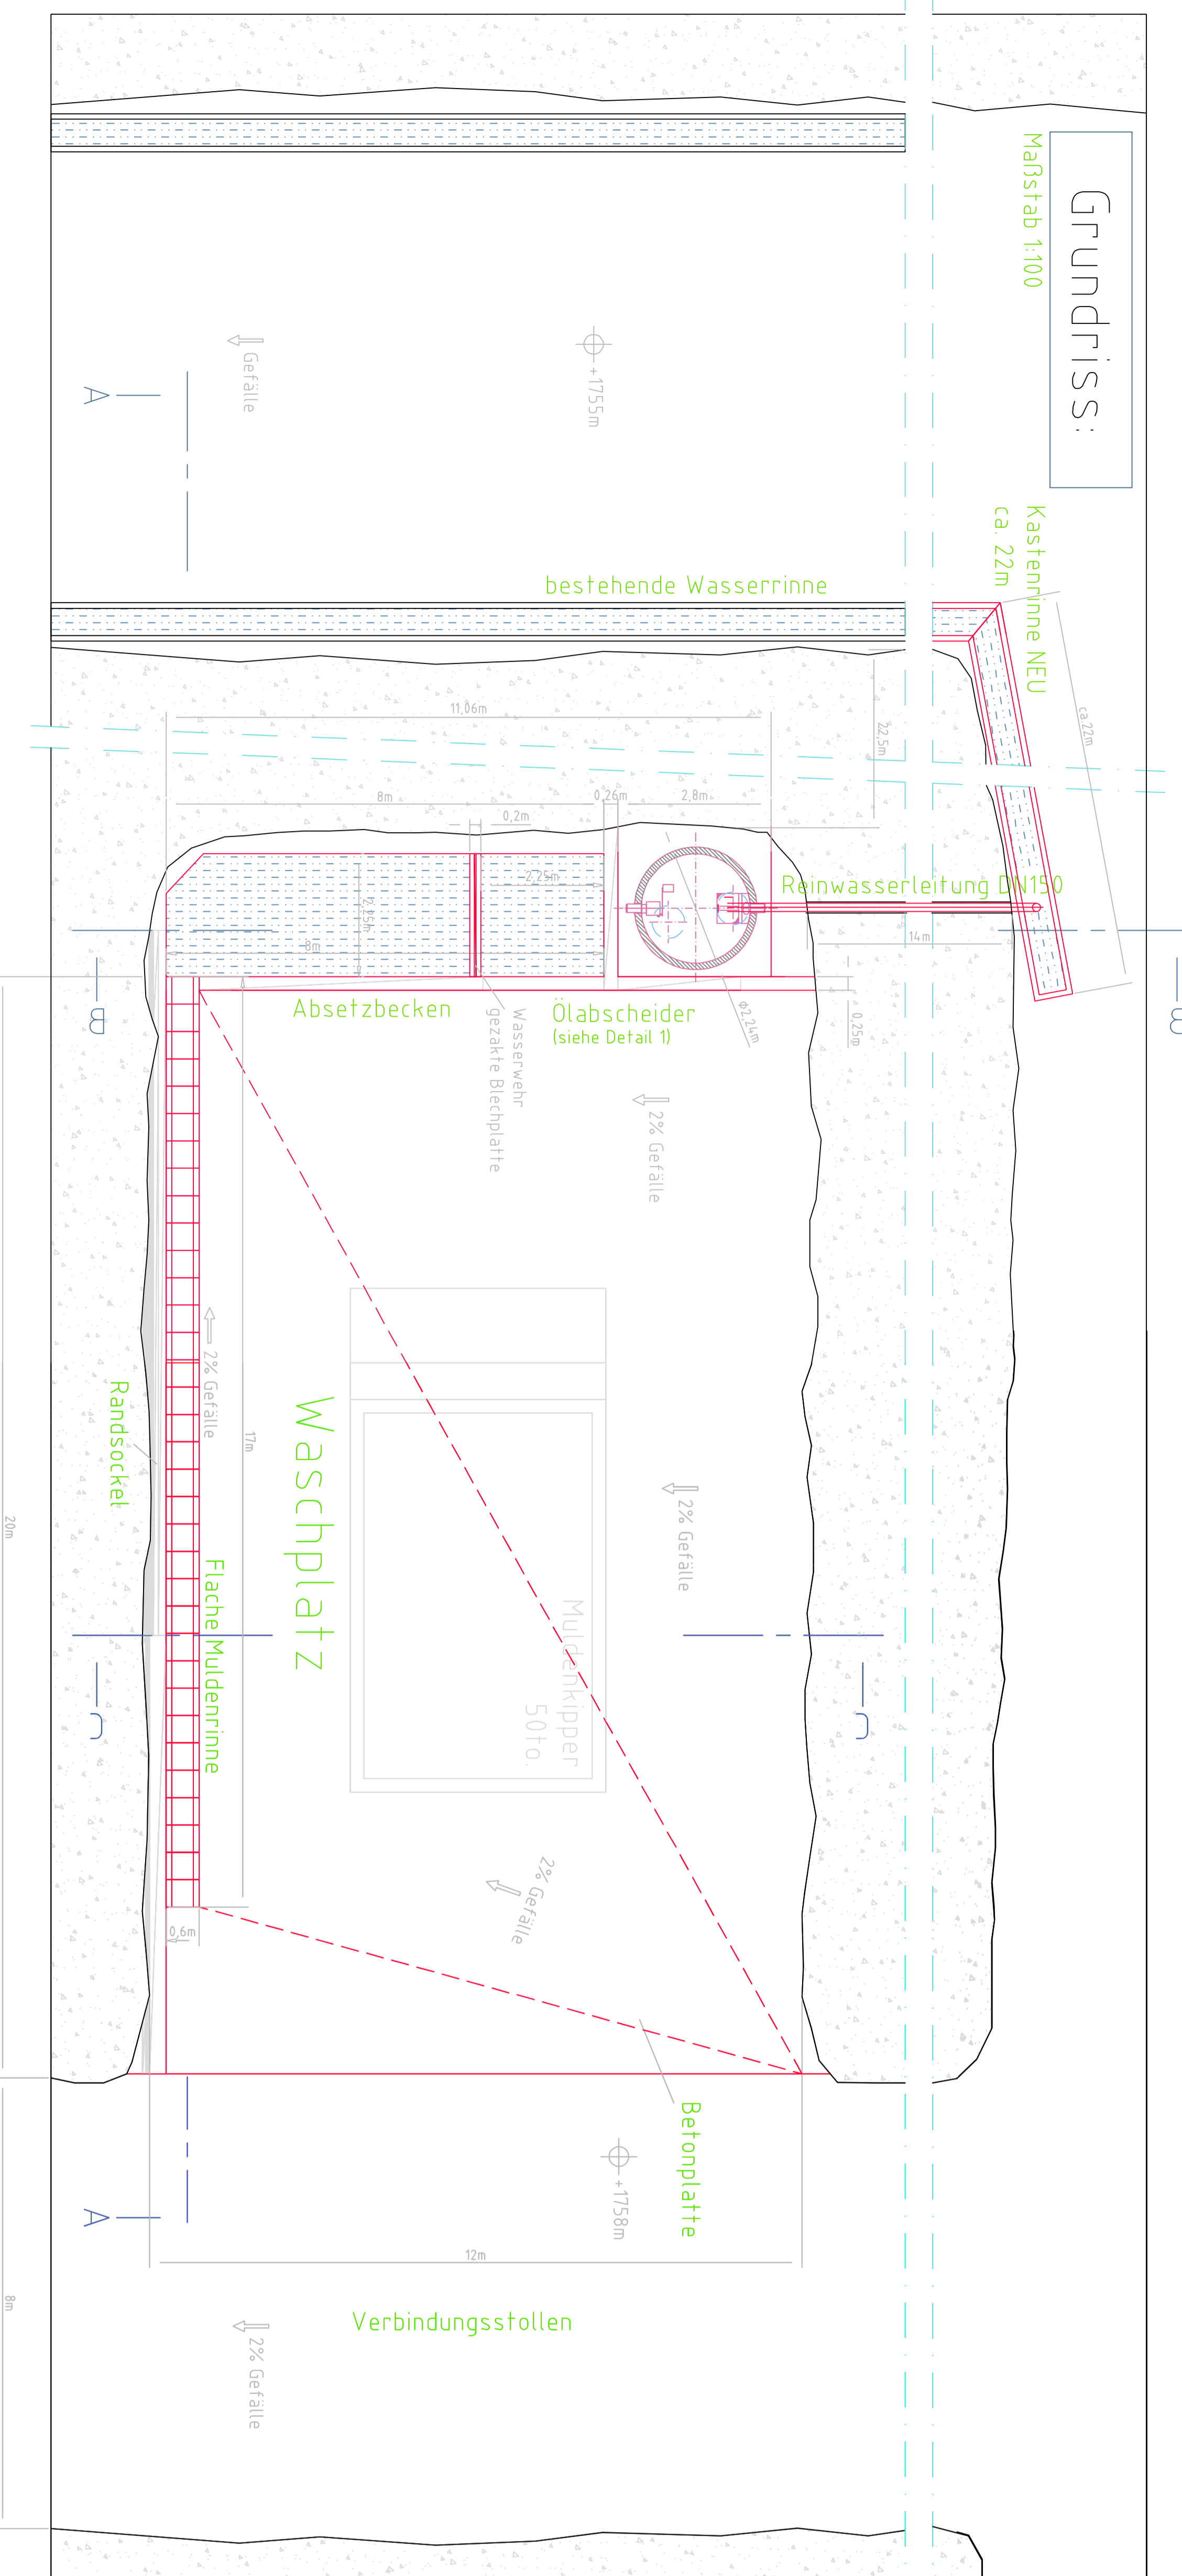

■ Neubau – Betonbau + Equipment
▭ Neubau – Stollen
EINREICHPLAN

Anlage 5.10
Waschplatz Kristallina

11									
10									
9									
8									
7									
6									
5									
4									
3									
2									
1	Öl	Ölabscheider	30.05.2012	Ödhofer					
	1	Öl	30.05.2012	Ödhofer					
	2	Öl	30.05.2012	Ödhofer					
TK4 – Stanzung / Voptero
LKW – Waschplatz Kristallina
 Maßstab: 1:100
 CAD
 Geologie & Geoinformation
 A-9722 GUMMERT/WILKCH
 11