




Grundriss Erdgeschoss

Legende
 — Neu
 — Abbruch

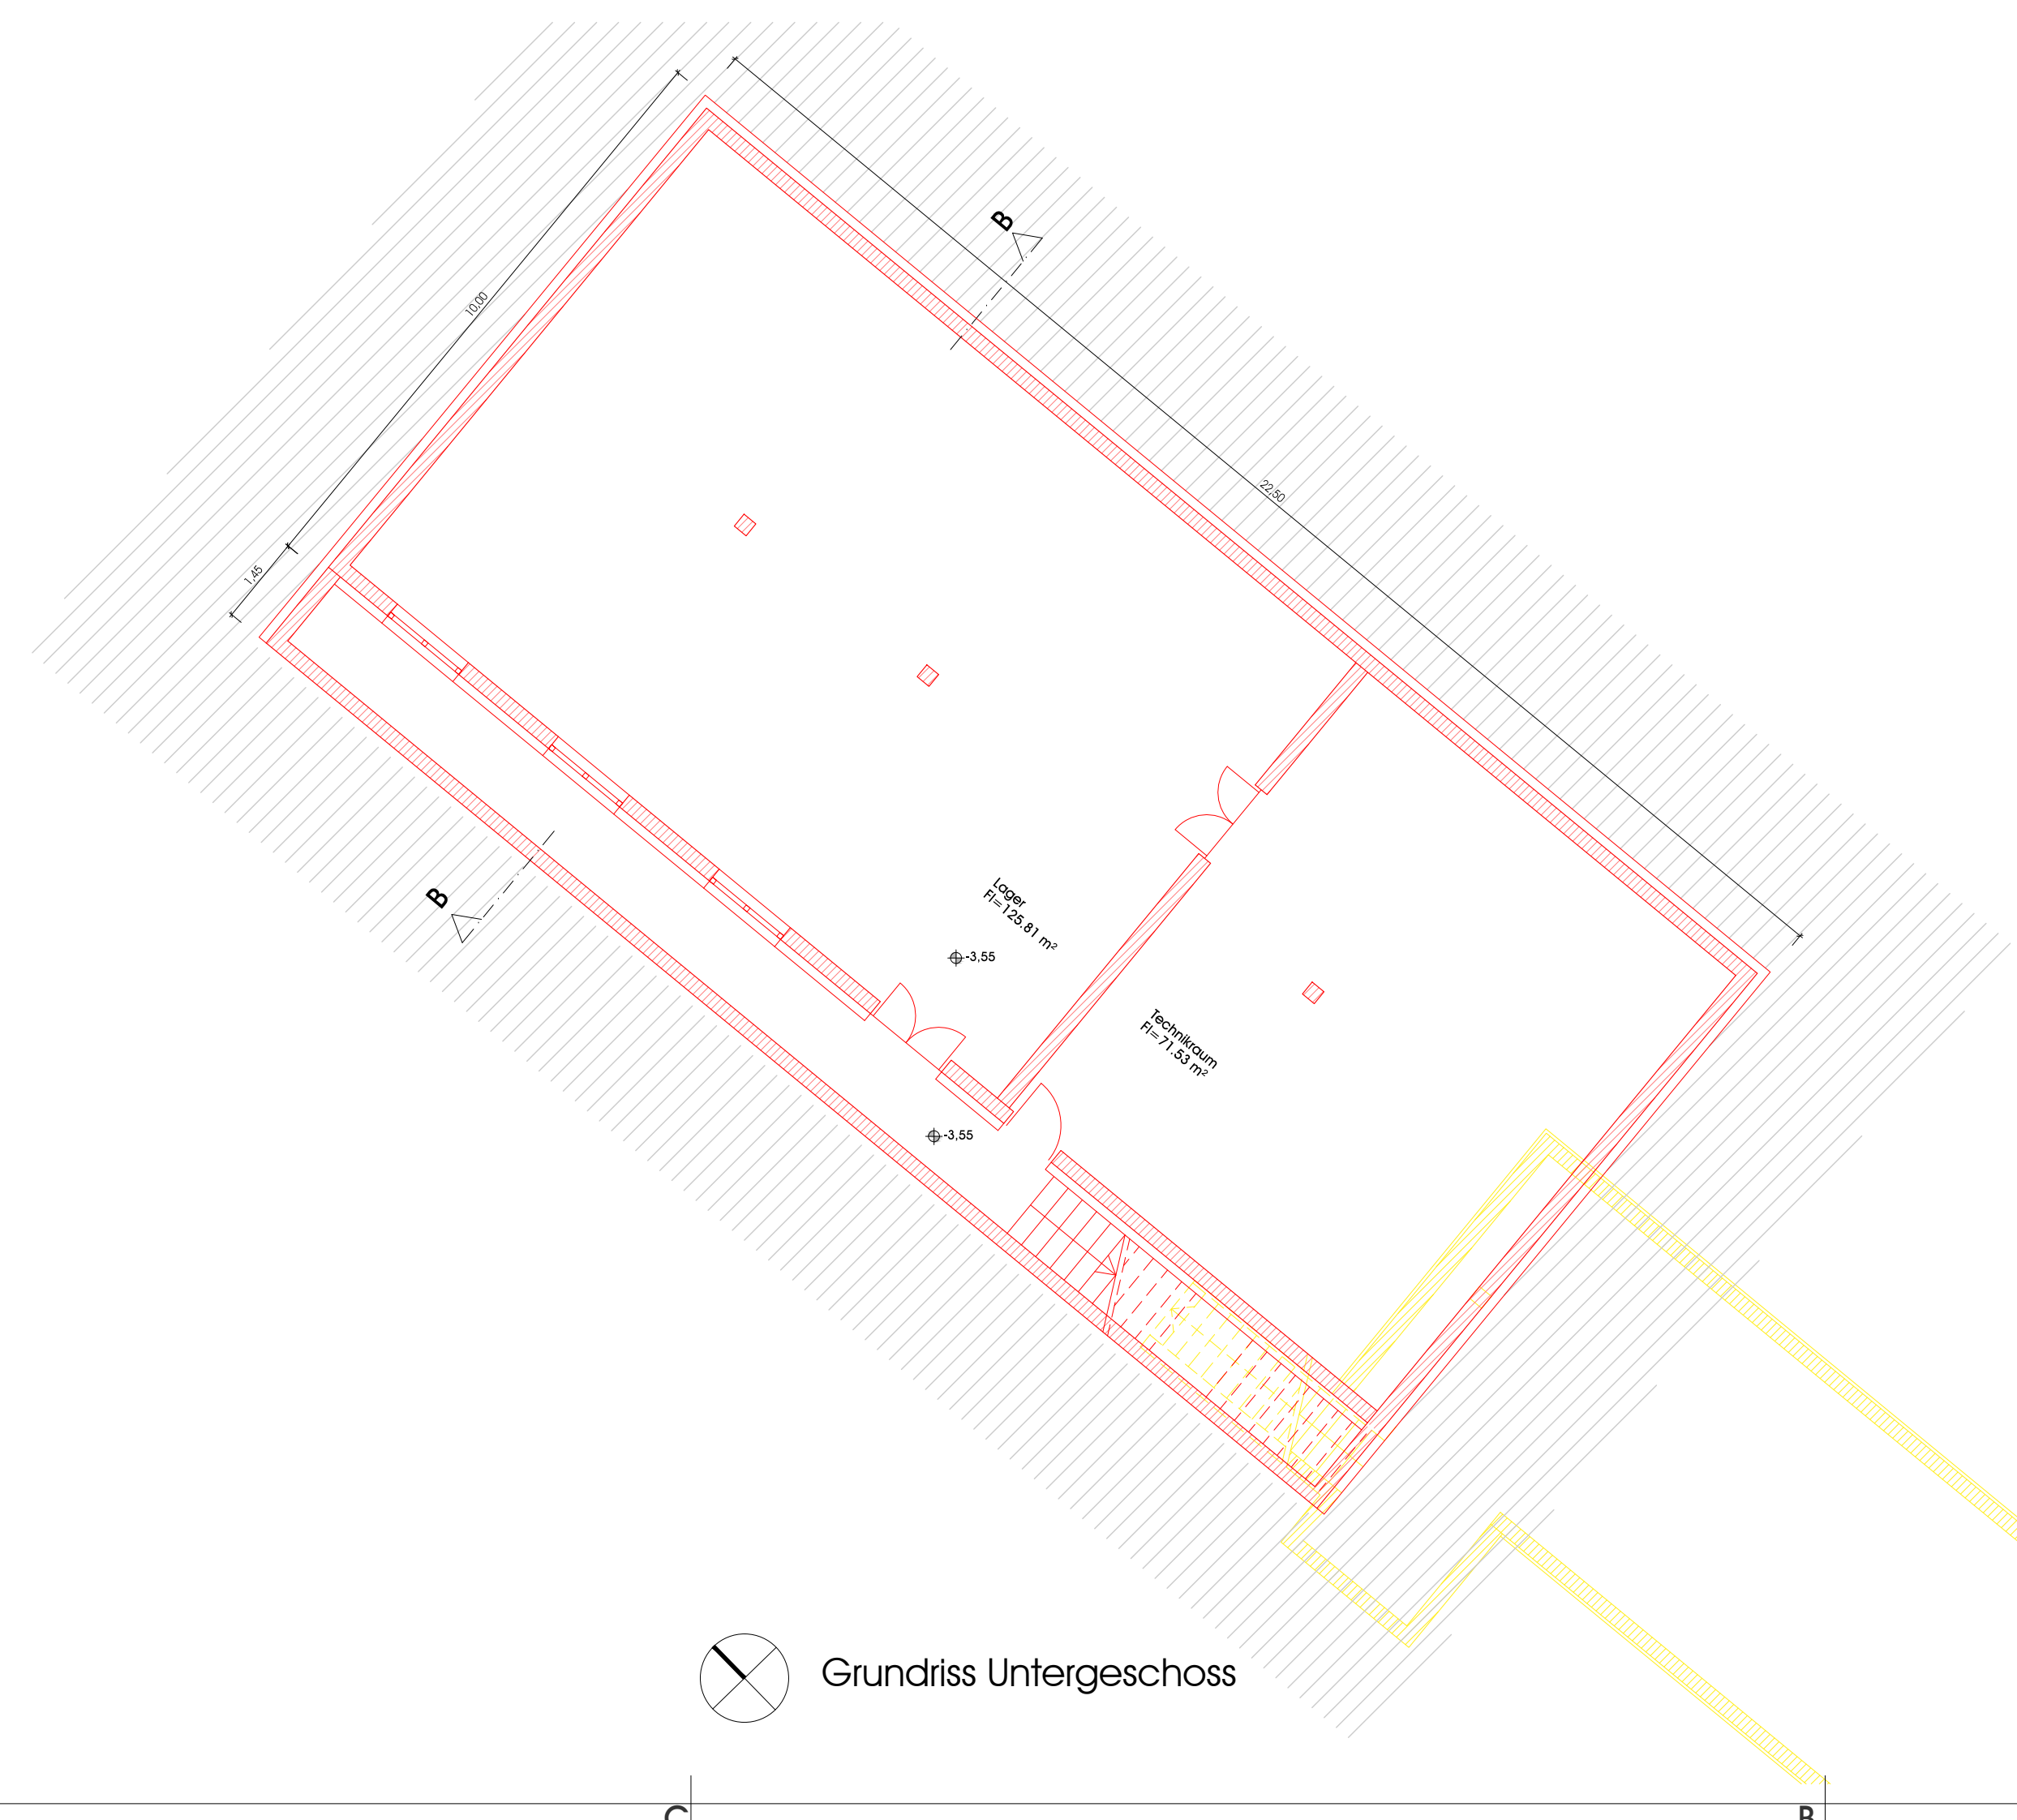

Grundriss Untergeschoss

HOCHBAU RAUMORDNUNG INNENARCHITEKTUR

VARIANTEPROJEKT

PROJEKT | PROGETTO

Errichtung des Campingplatzes
 "Lärchwiese" in Vals

INHALT | CONTENUTO
 Rot-Gelb Plan

Rezeption/Sanitärgebäude 1
 Grundrisse

M.1:100

AUFTRAGGEBER | COMMITENTE

Fischnaller Helmuth
 Jochtalstraße 17
 39037 Mühlbach

PROJEKTANT | PROGETTISTA

STEFAN GAMPER
 URBANISTIK
 HOCHBAU
 INNENARCHITEKTUR
 PROJEKTMANAGEMENT
 CONSULTING

ARCHITEKT
 URBANISTIK
 HOCHBAU
 INNENARCHITEKTUR
 PROJEKTMANAGEMENT
 CONSULTING

Dr. Arch. Stefan Gamper St. Architekturbüro S. 39033 Klauen Bz
 T +390472 845176 www.gamper.biz E info@gamper.biz

BEHORDE | AMMINISTRAZIONE

ZEICH. NR. | DIS. NO.

V02

MASSSTAB | SCALA
 1:100

DATUM BEARB. GEPR.
 DATA MODIF. ESA
 09.01.2020 JP SG



DESE DISEGNO SANZ' AVERE UN'ALTRA VERBALE, NON SI' CONSIDERA' VALIDO. TUTTE LE MISURE RIPORTATE SONO DA CONSIDERARE GREEZE E VANNO VERIFICATE IN CASO DI UN'ALTRA APPROVAZIONE. QUESTO DISEGNO NON HA' ESSERE COPRITO NE' INAGGIORATO. ALLE DATTI ANGIORIBBI UNSE B'RO' RICHIAVARE UNO' ALIENI VOR BAUBERIN AF' SEB' BAUELLE KONTROLLIERT WERDEN. SENZA LA NOSTRA APPROVAZIONE QUESTO DISEGNO NON HA' ESSERE COPRITO NE' INAGGIORATO. ALLE DATTI ANGIORIBBI UNSE B'RO' RICHIAVARE UNO' ALIENI VOR BAUBERIN AF' SEB' BAUELLE KONTROLLIERT WERDEN.