




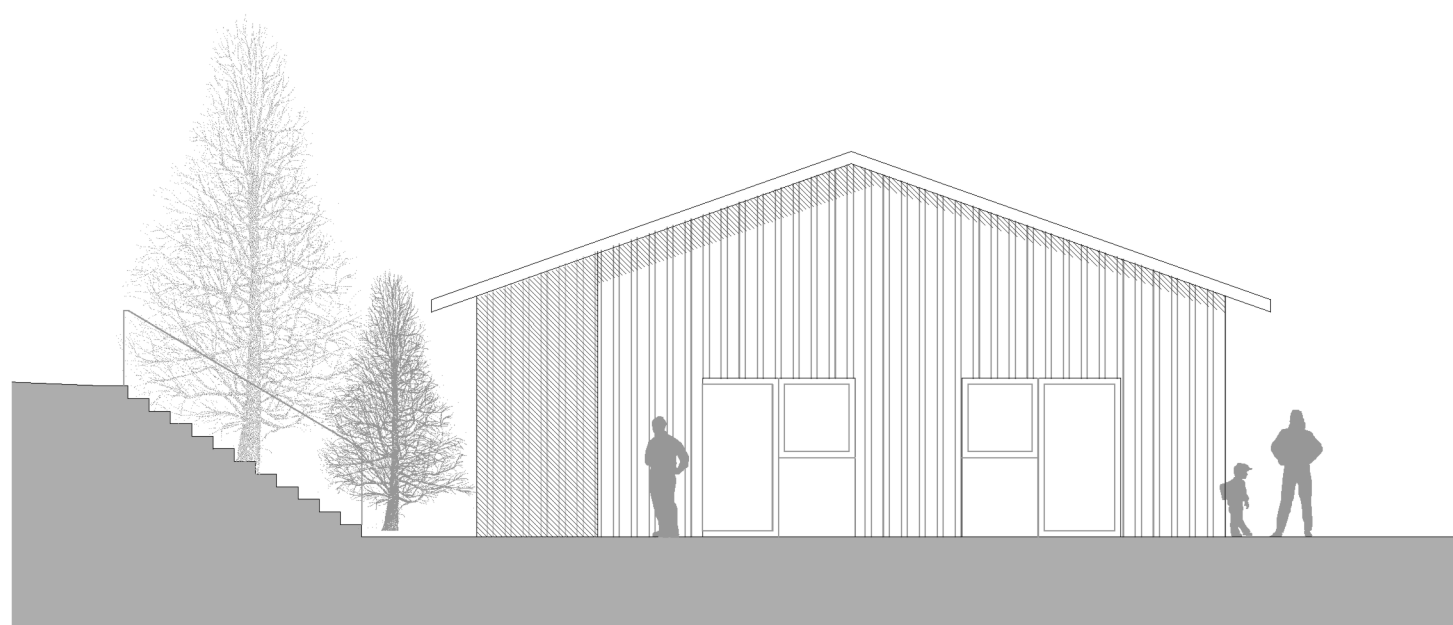


Süd - Ansicht

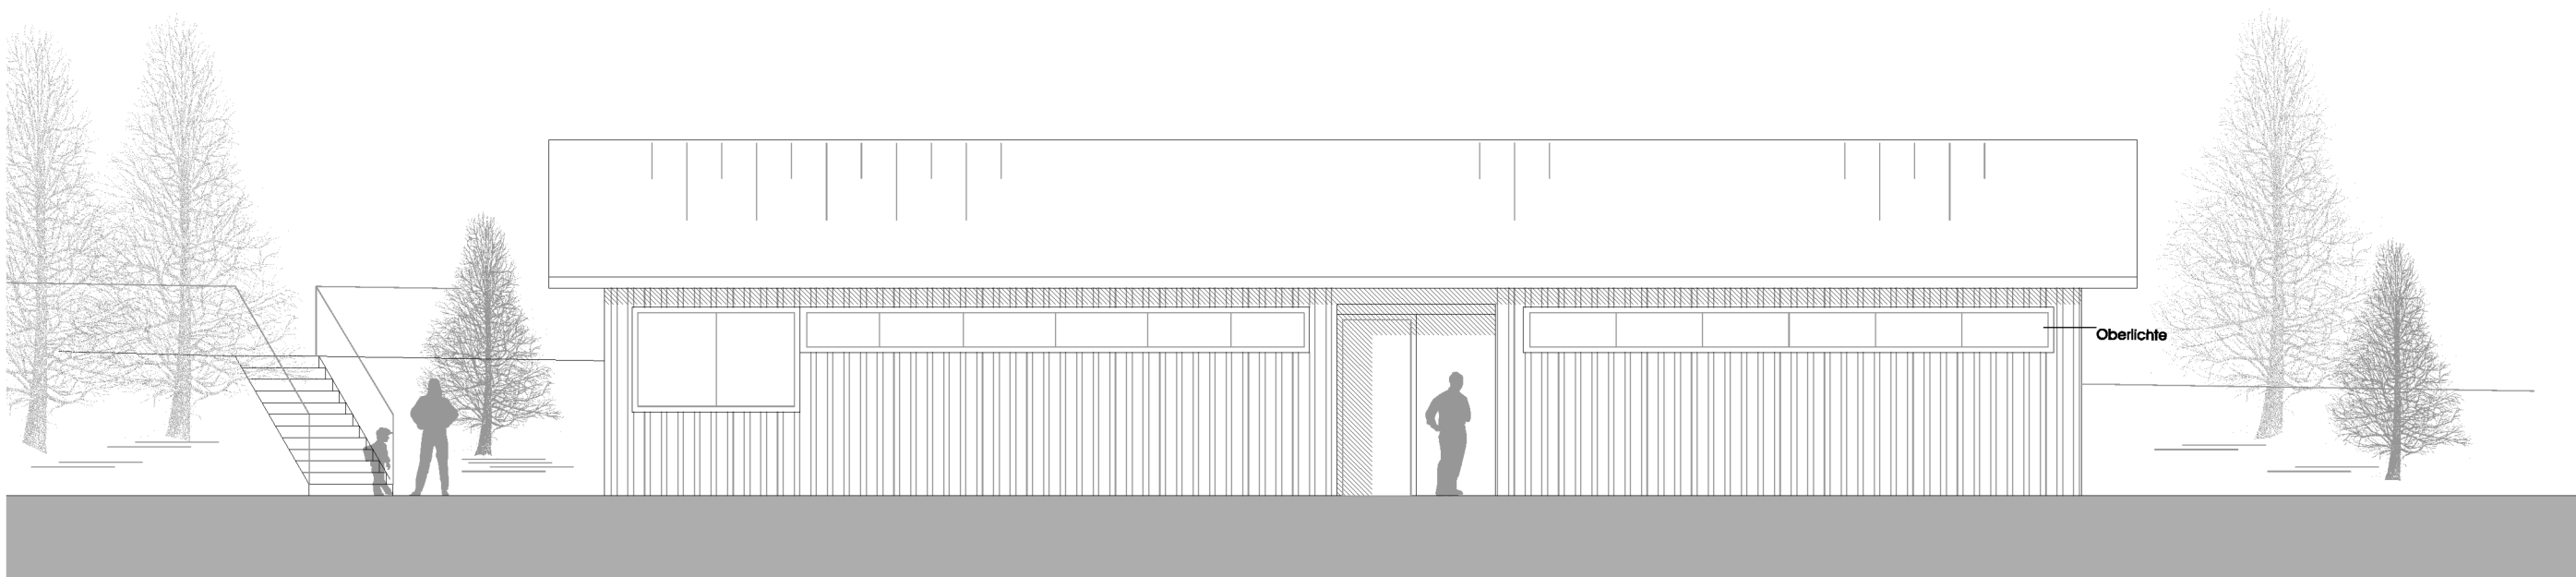


Ost - Ansicht

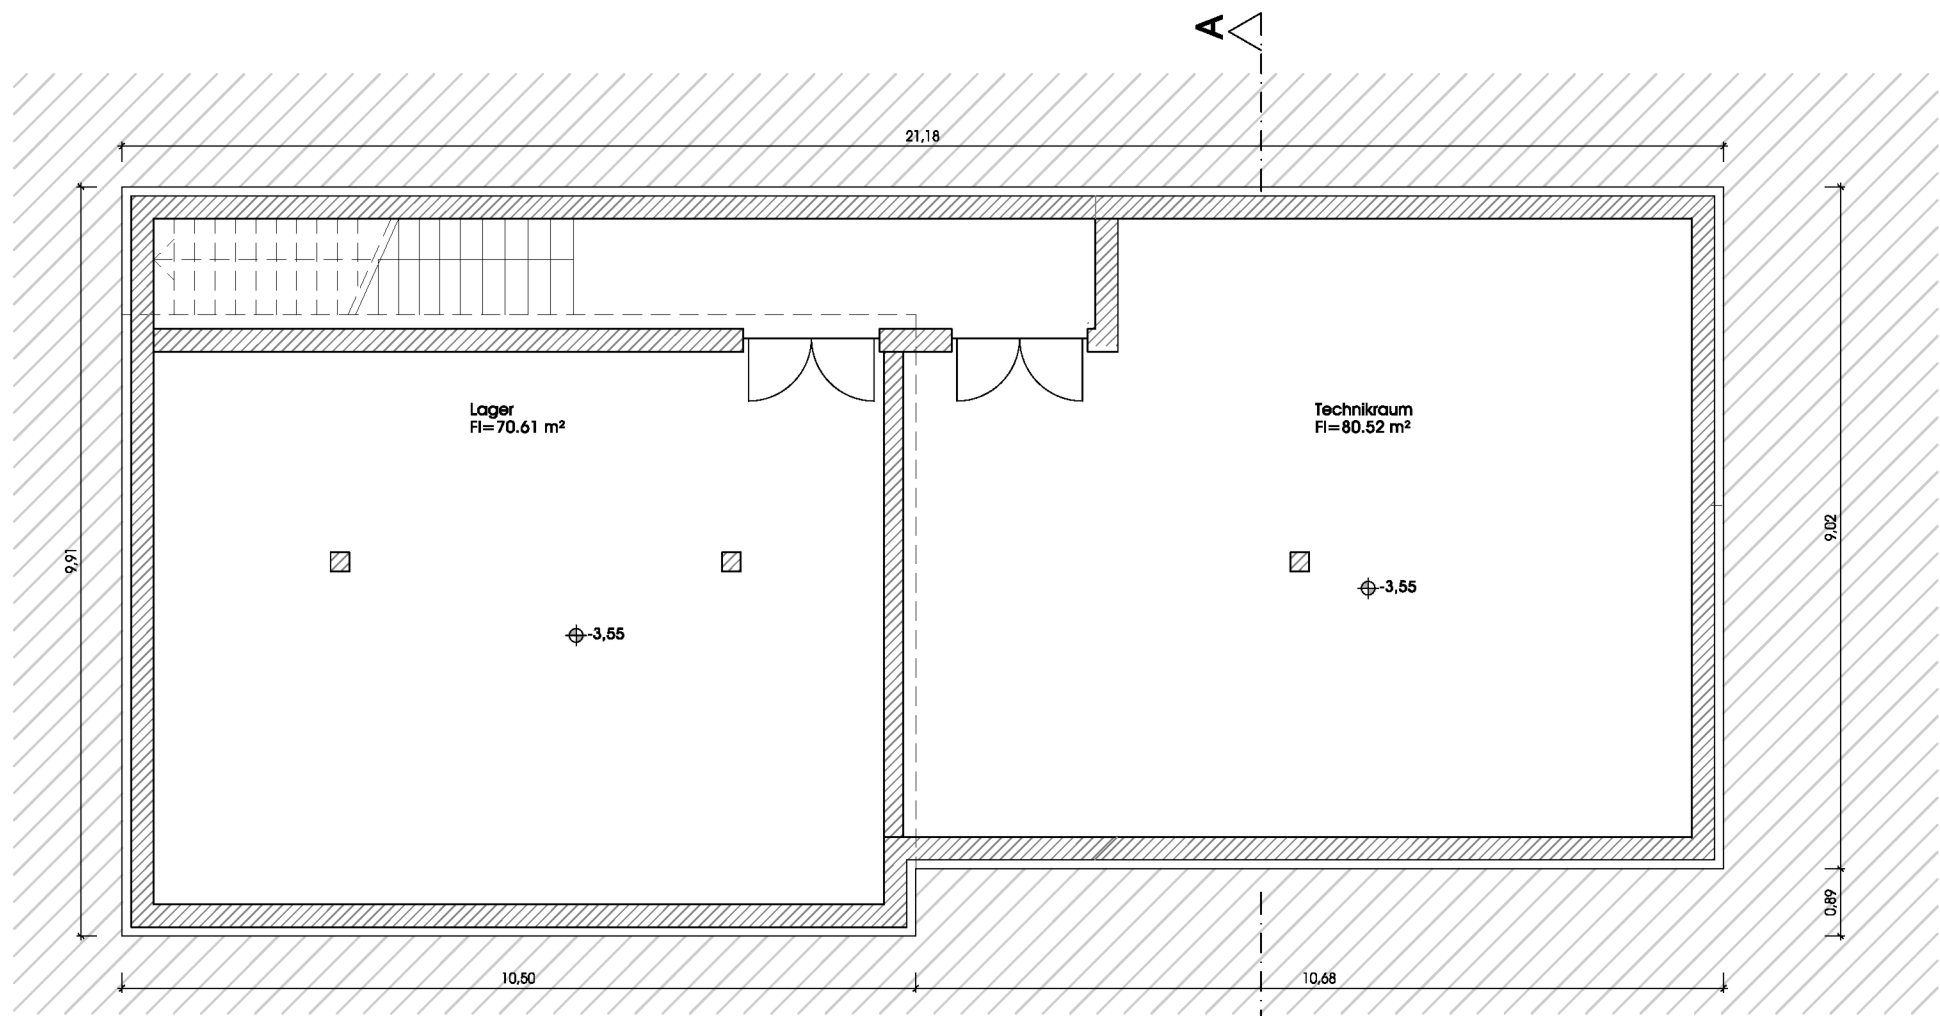

Grundriss Untergeschoss

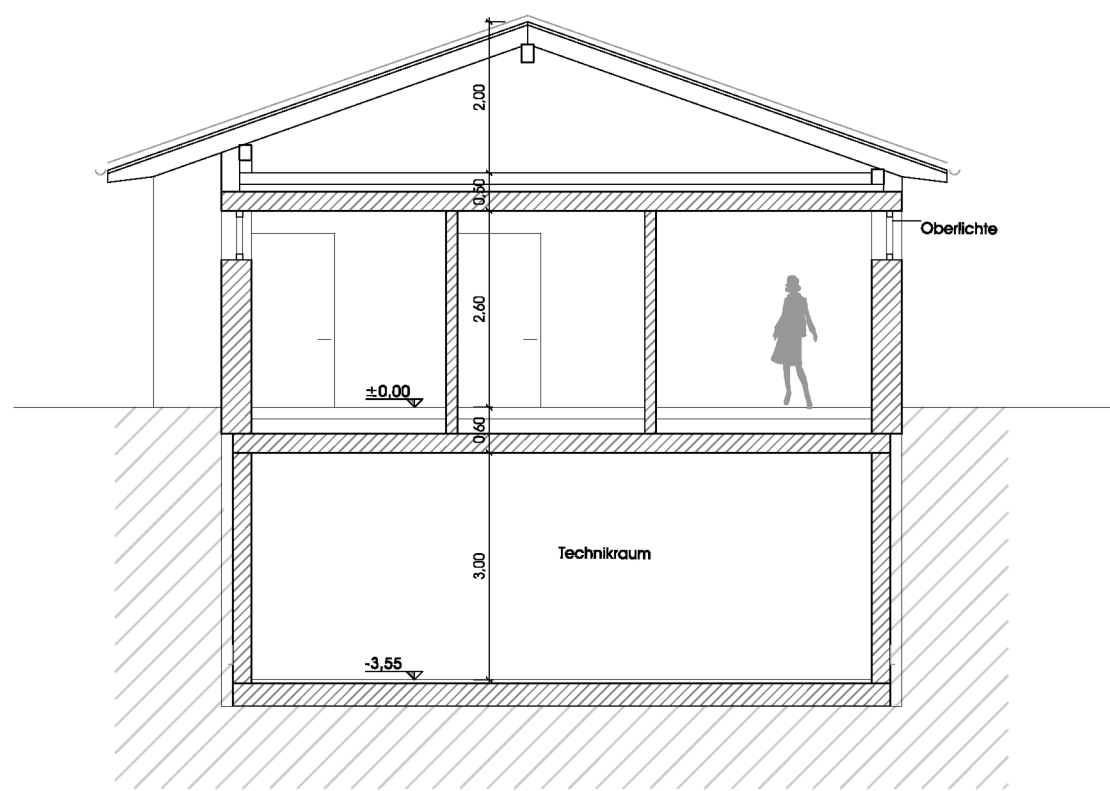

Schnitt A-A

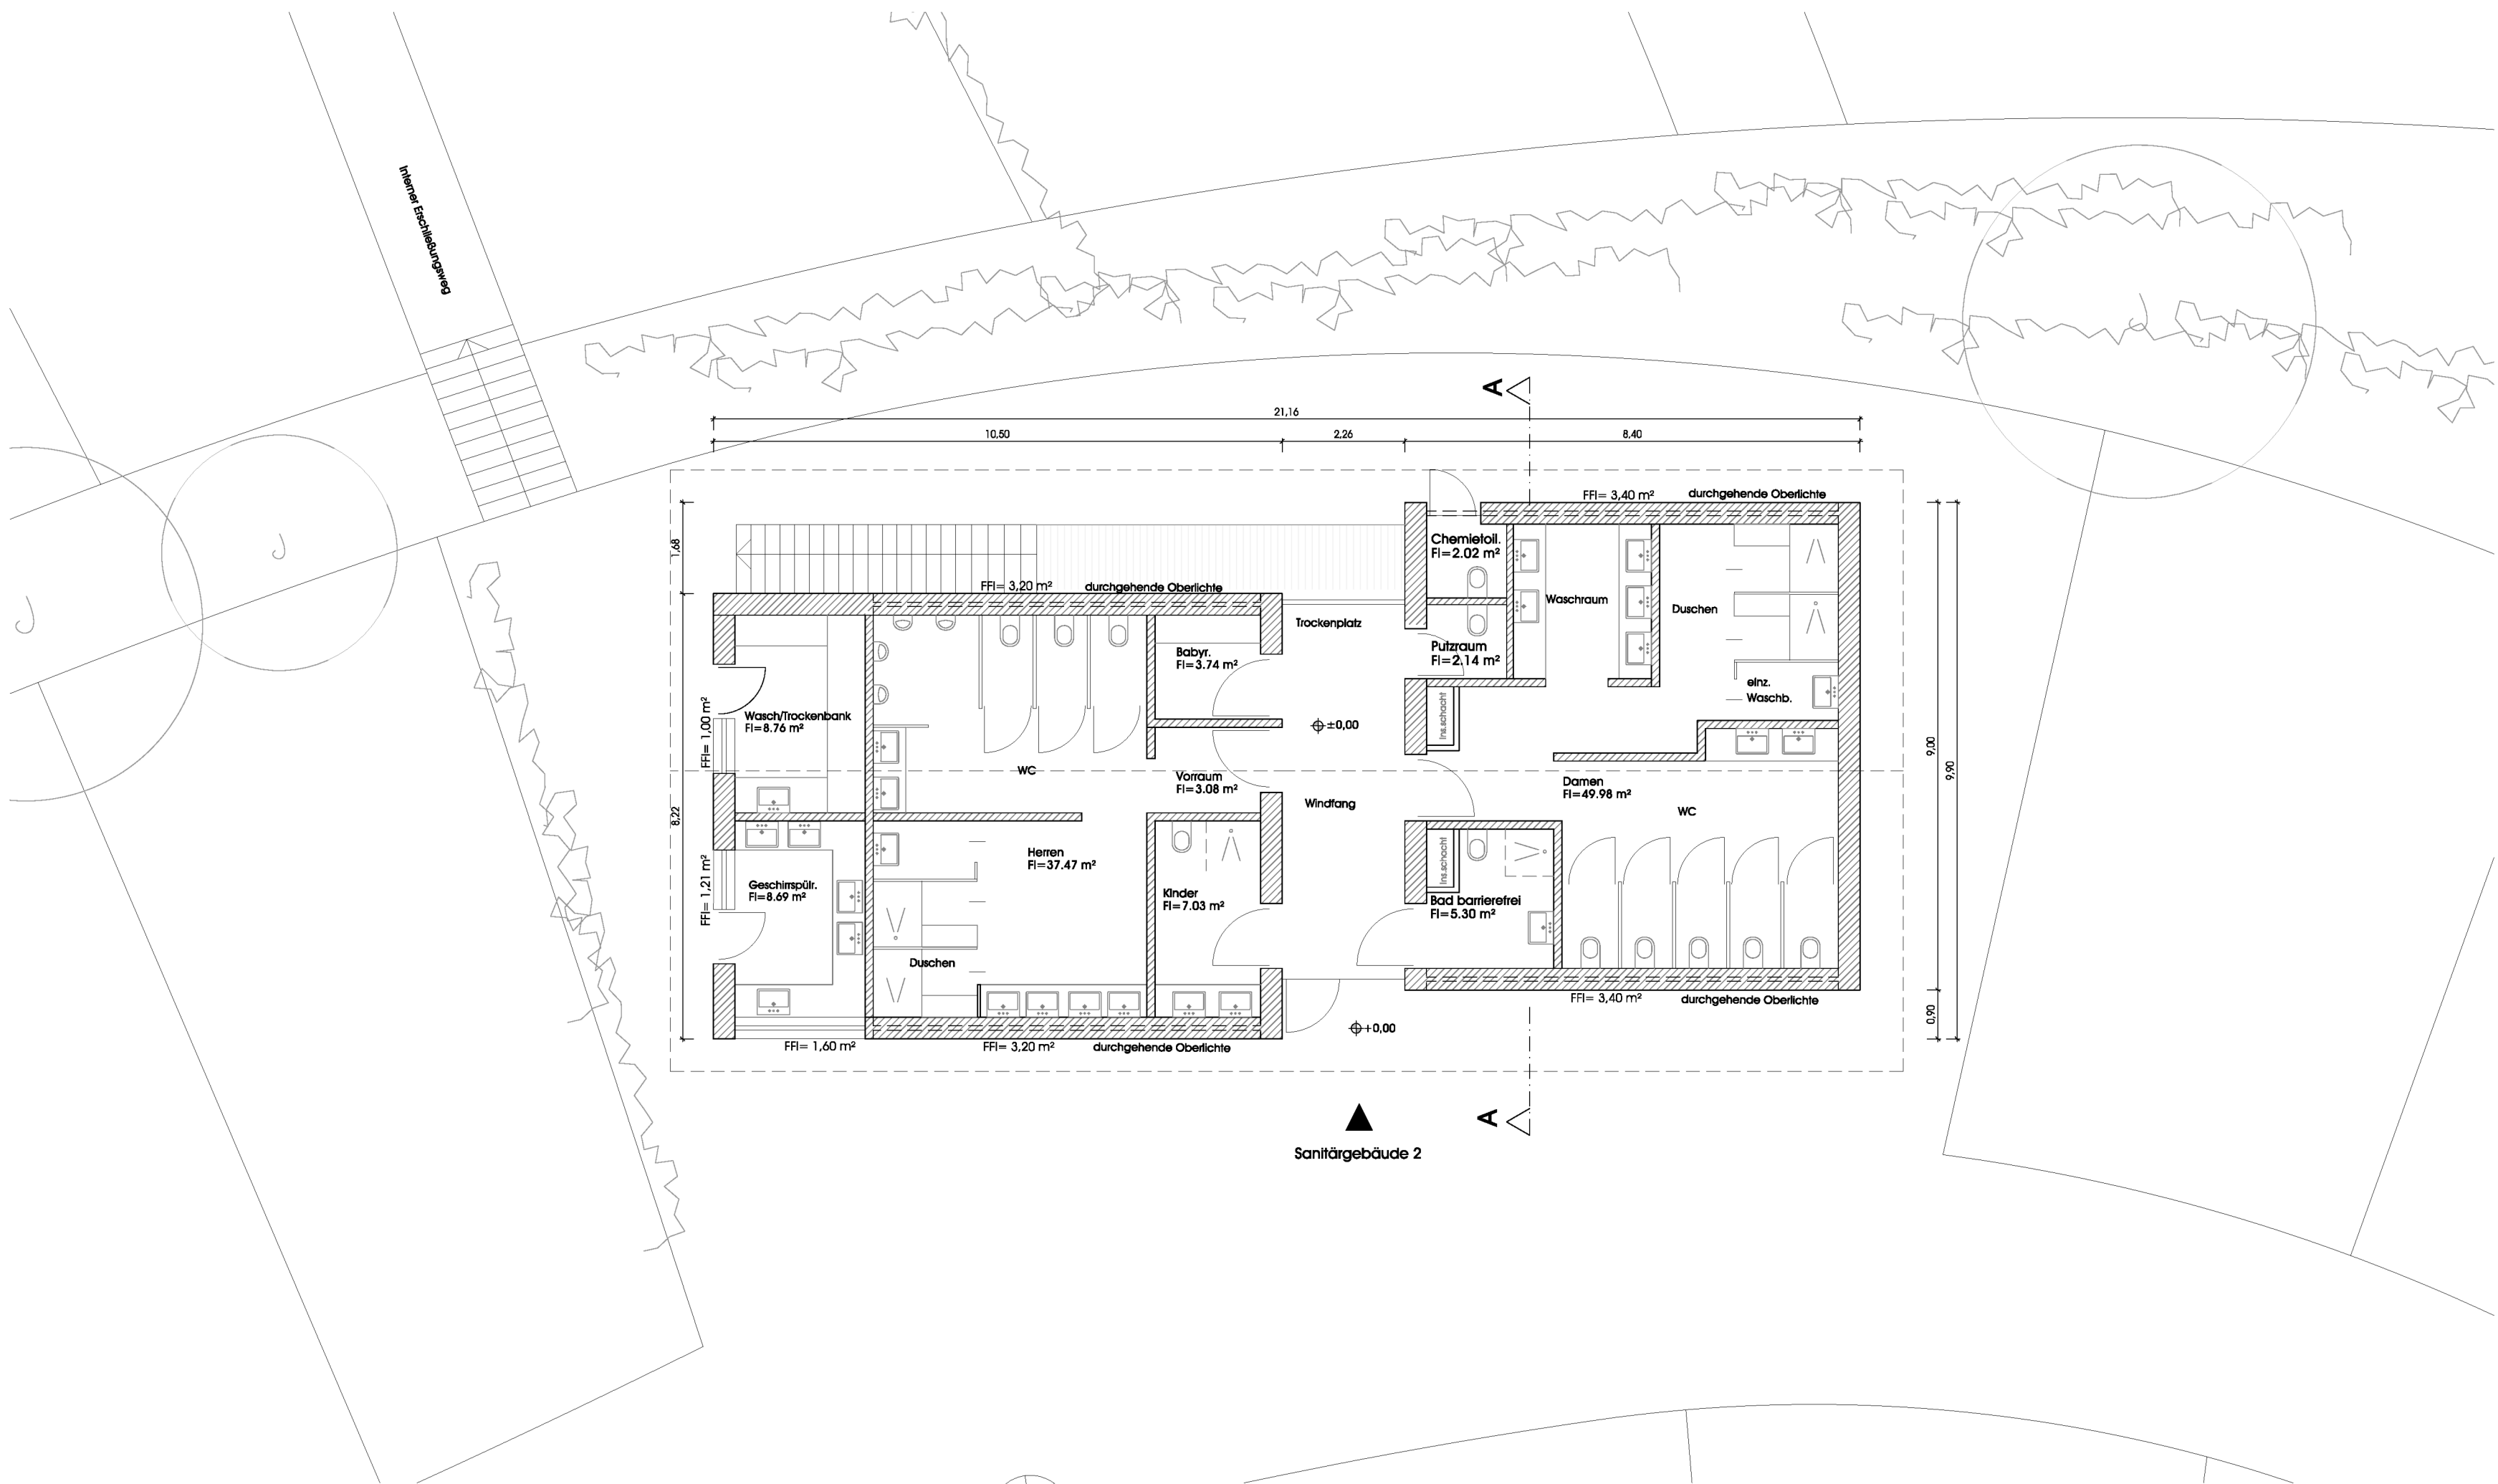

Grundriss Erdgeschoss

HOCHBAU RAUMORDNUNG INNENNARCHITEKTUR

VARIANTEPROJEKT

PROJEKT | PROGETTO

Errichtung des Campingplatzes
"Lärchwiese" in Vals

INHALT | CONTENUTO

Endstandsplan
Sanitärgebäude2
Grundrisse/Schnitte/Ansichten

M.1:100

AUFTRAGGEBER | COMMITTENTE

Fischnaller Helmuth
Jochtalstraße 17
39037 Mühlbach

PROJEKTANT | PROGETTISTA

STEFAN GAMPER

ARCHITEKT

URBANISTIK

HOCHBAU

INNENNARCHITEKTUR

PROJEKTMANAGEMENT

CONSULTING

Dr. Arch. Stefan Gamper St. Andreasplatz 8 I 39043 Klausen Itz
T +390472 845176 www.gamper.biz E info@gamper.biz

BEHÖRDE | AMMINISTRAZIONE

ZEICH. NR. | DIS. NO.

V08

MASSTAB | SCALA

1:100

DATUM BEARB. GEPR.

DATA MODIF. ESA.

09.01.2020 JP SG

STEFAN
GAMPER
ARCHITEKT
MASTER OF ENGINEERING