




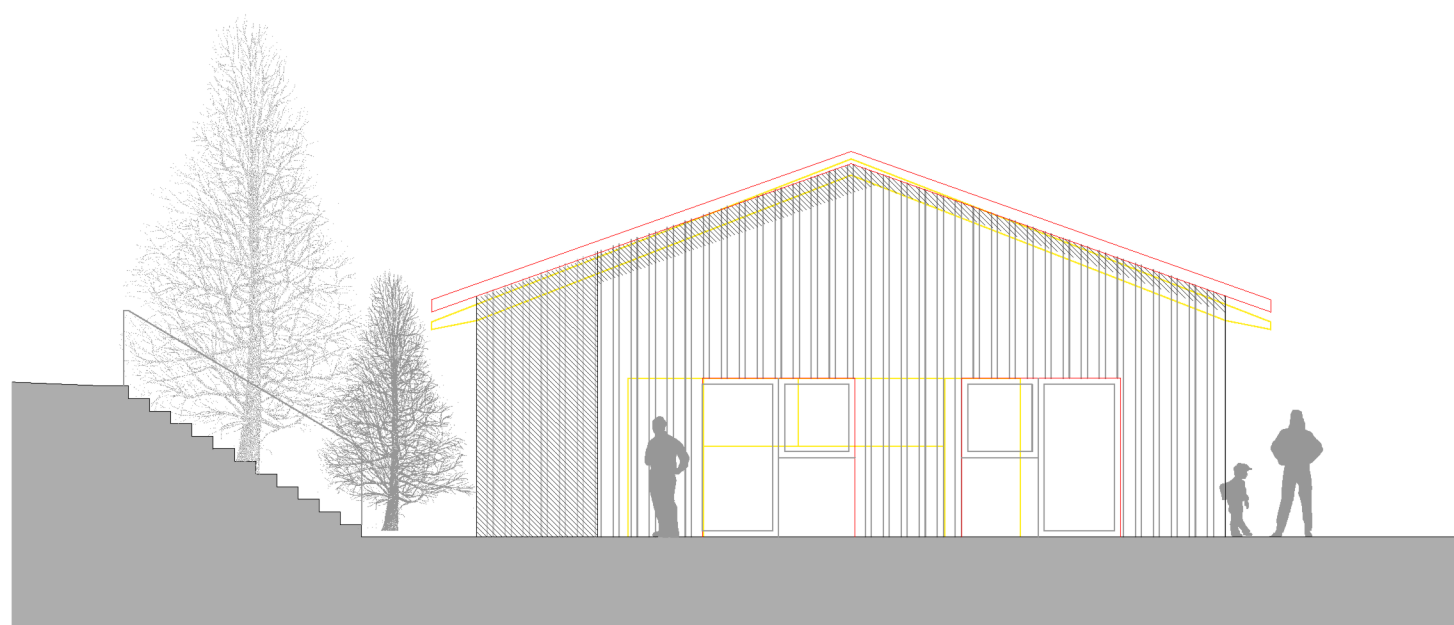


Süd - Ansicht

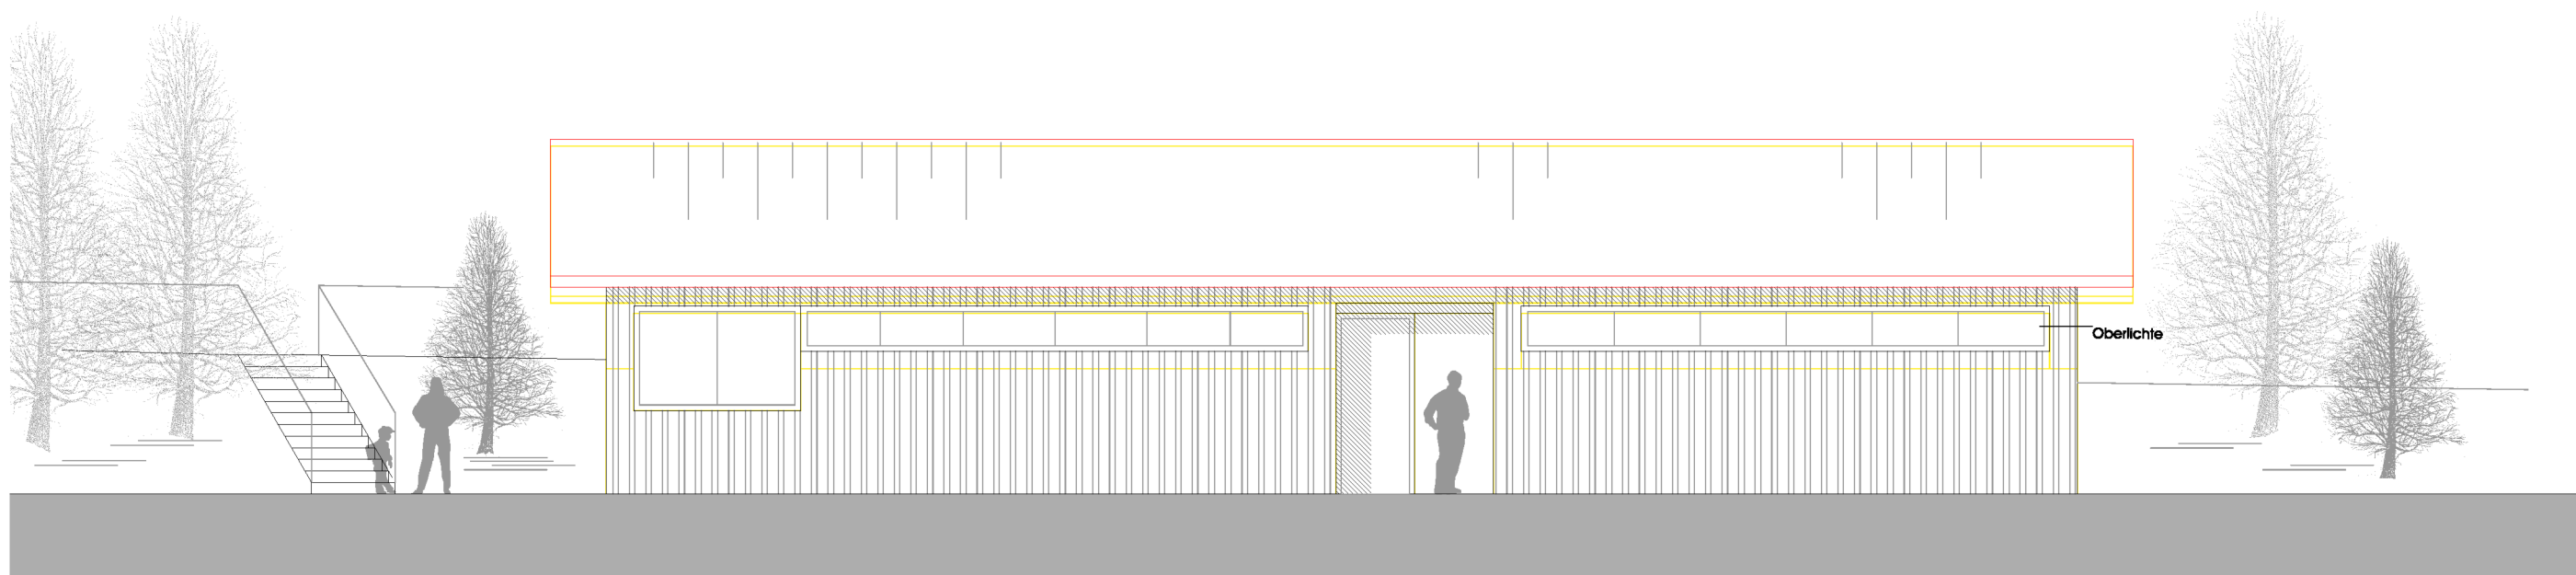

Ost - Ansicht

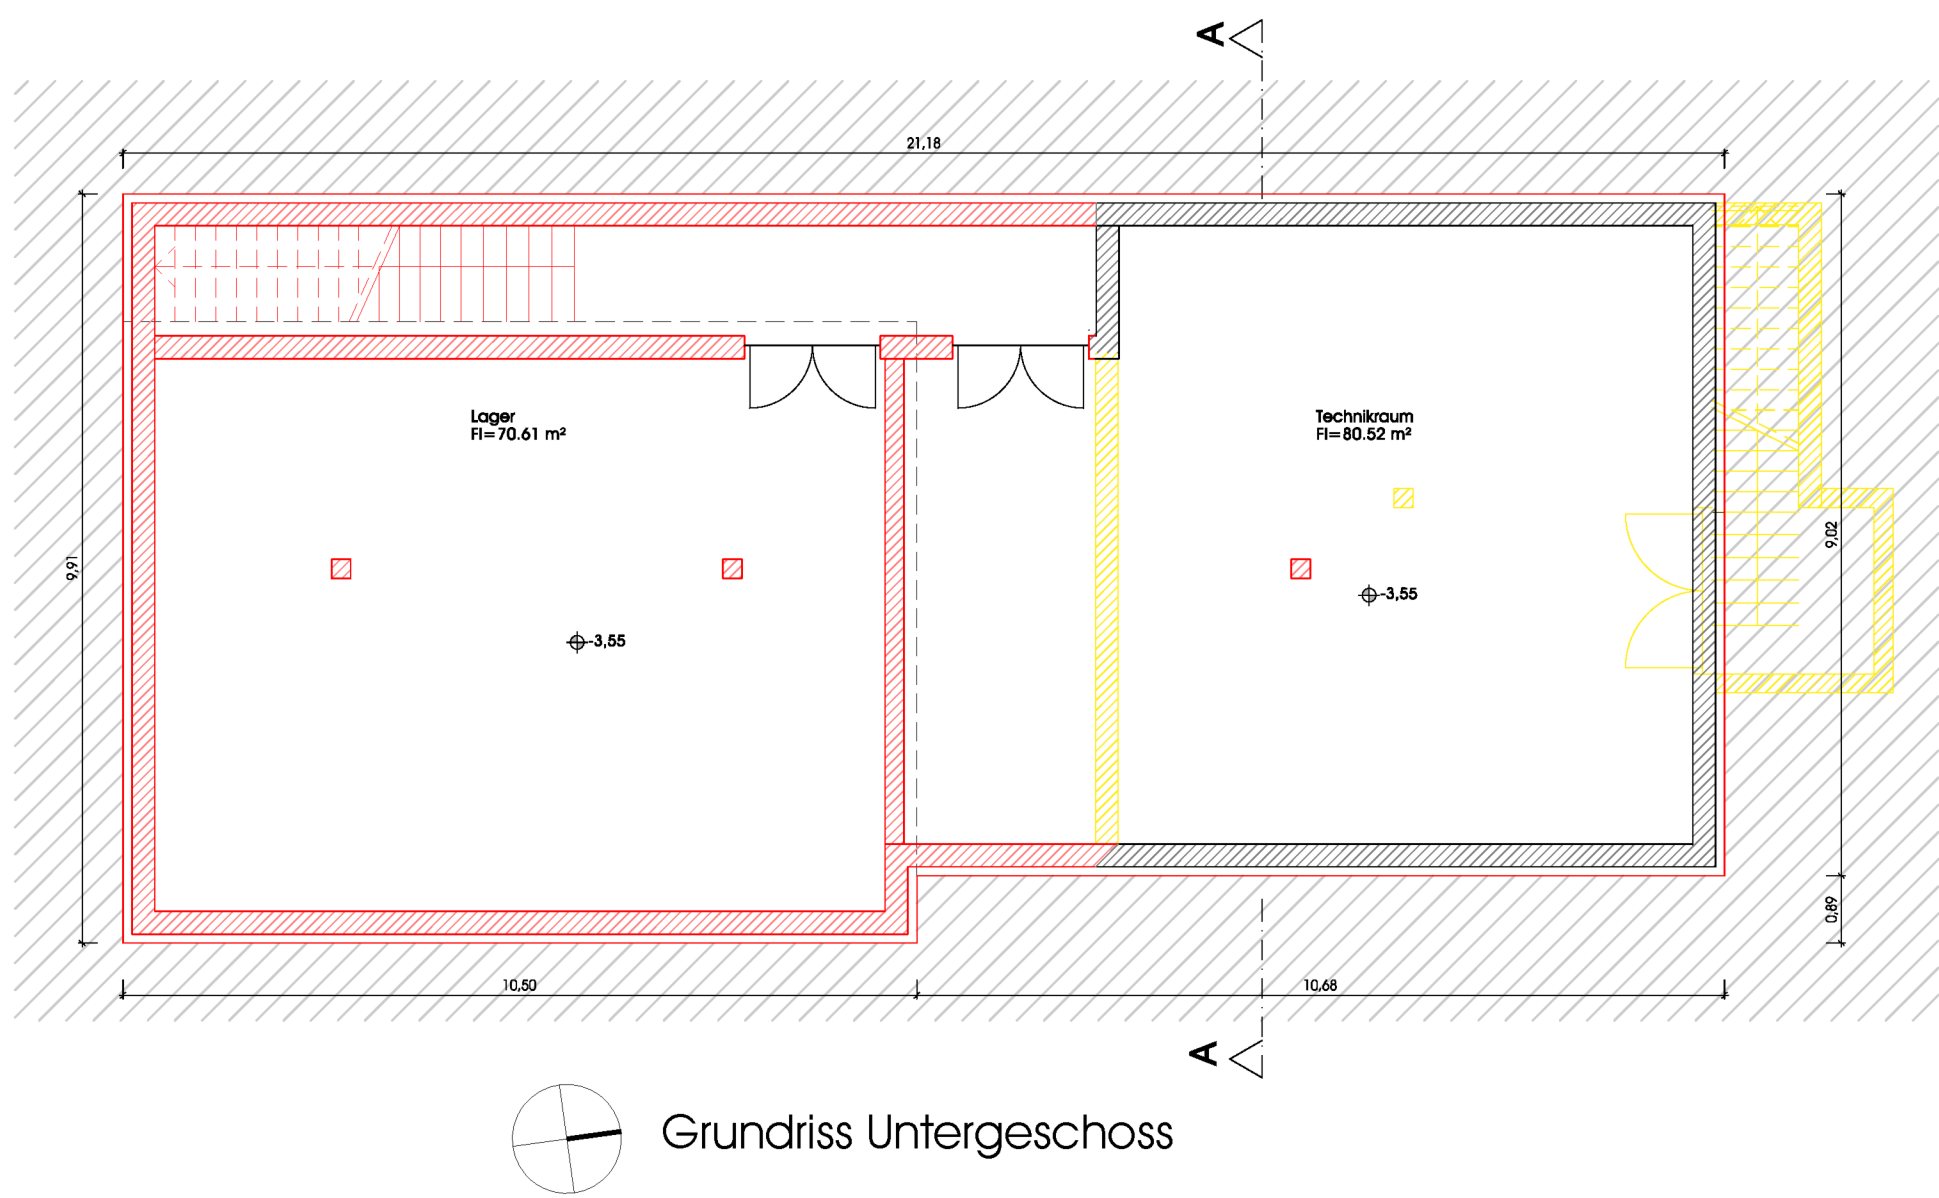


Grundriss Untergeschoss

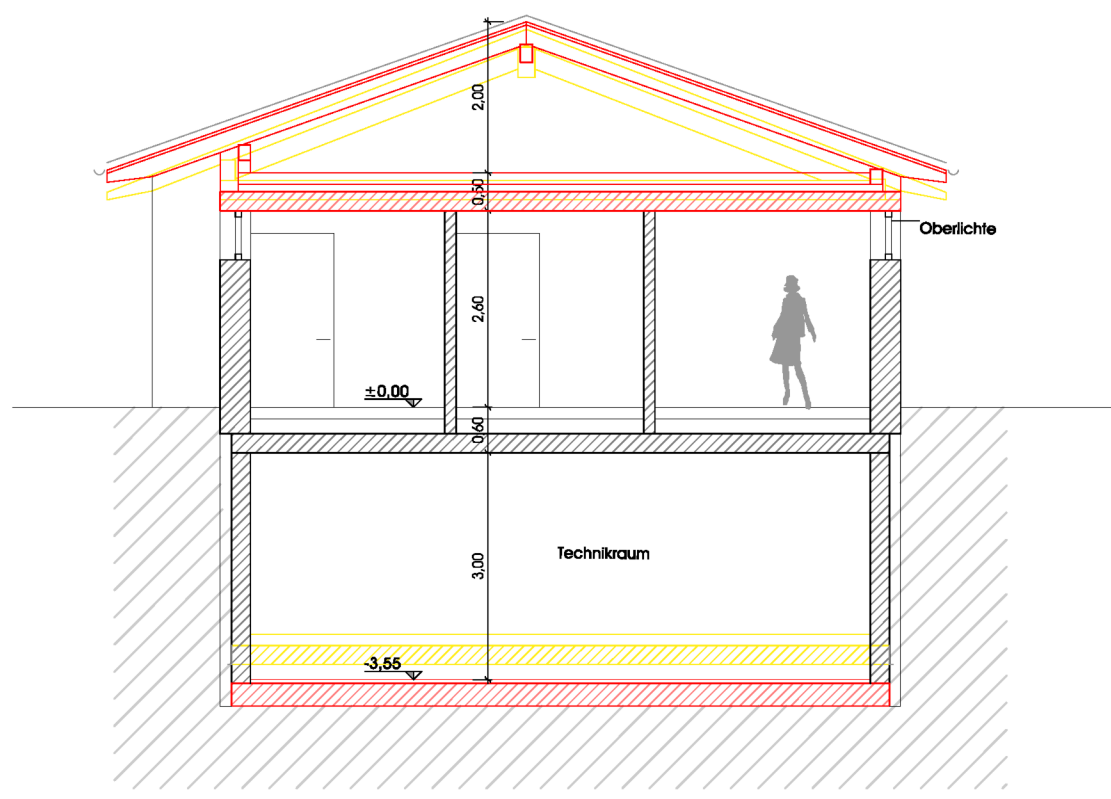

Schnitt A-A

Legende	
—	Neu
—	Abbruch

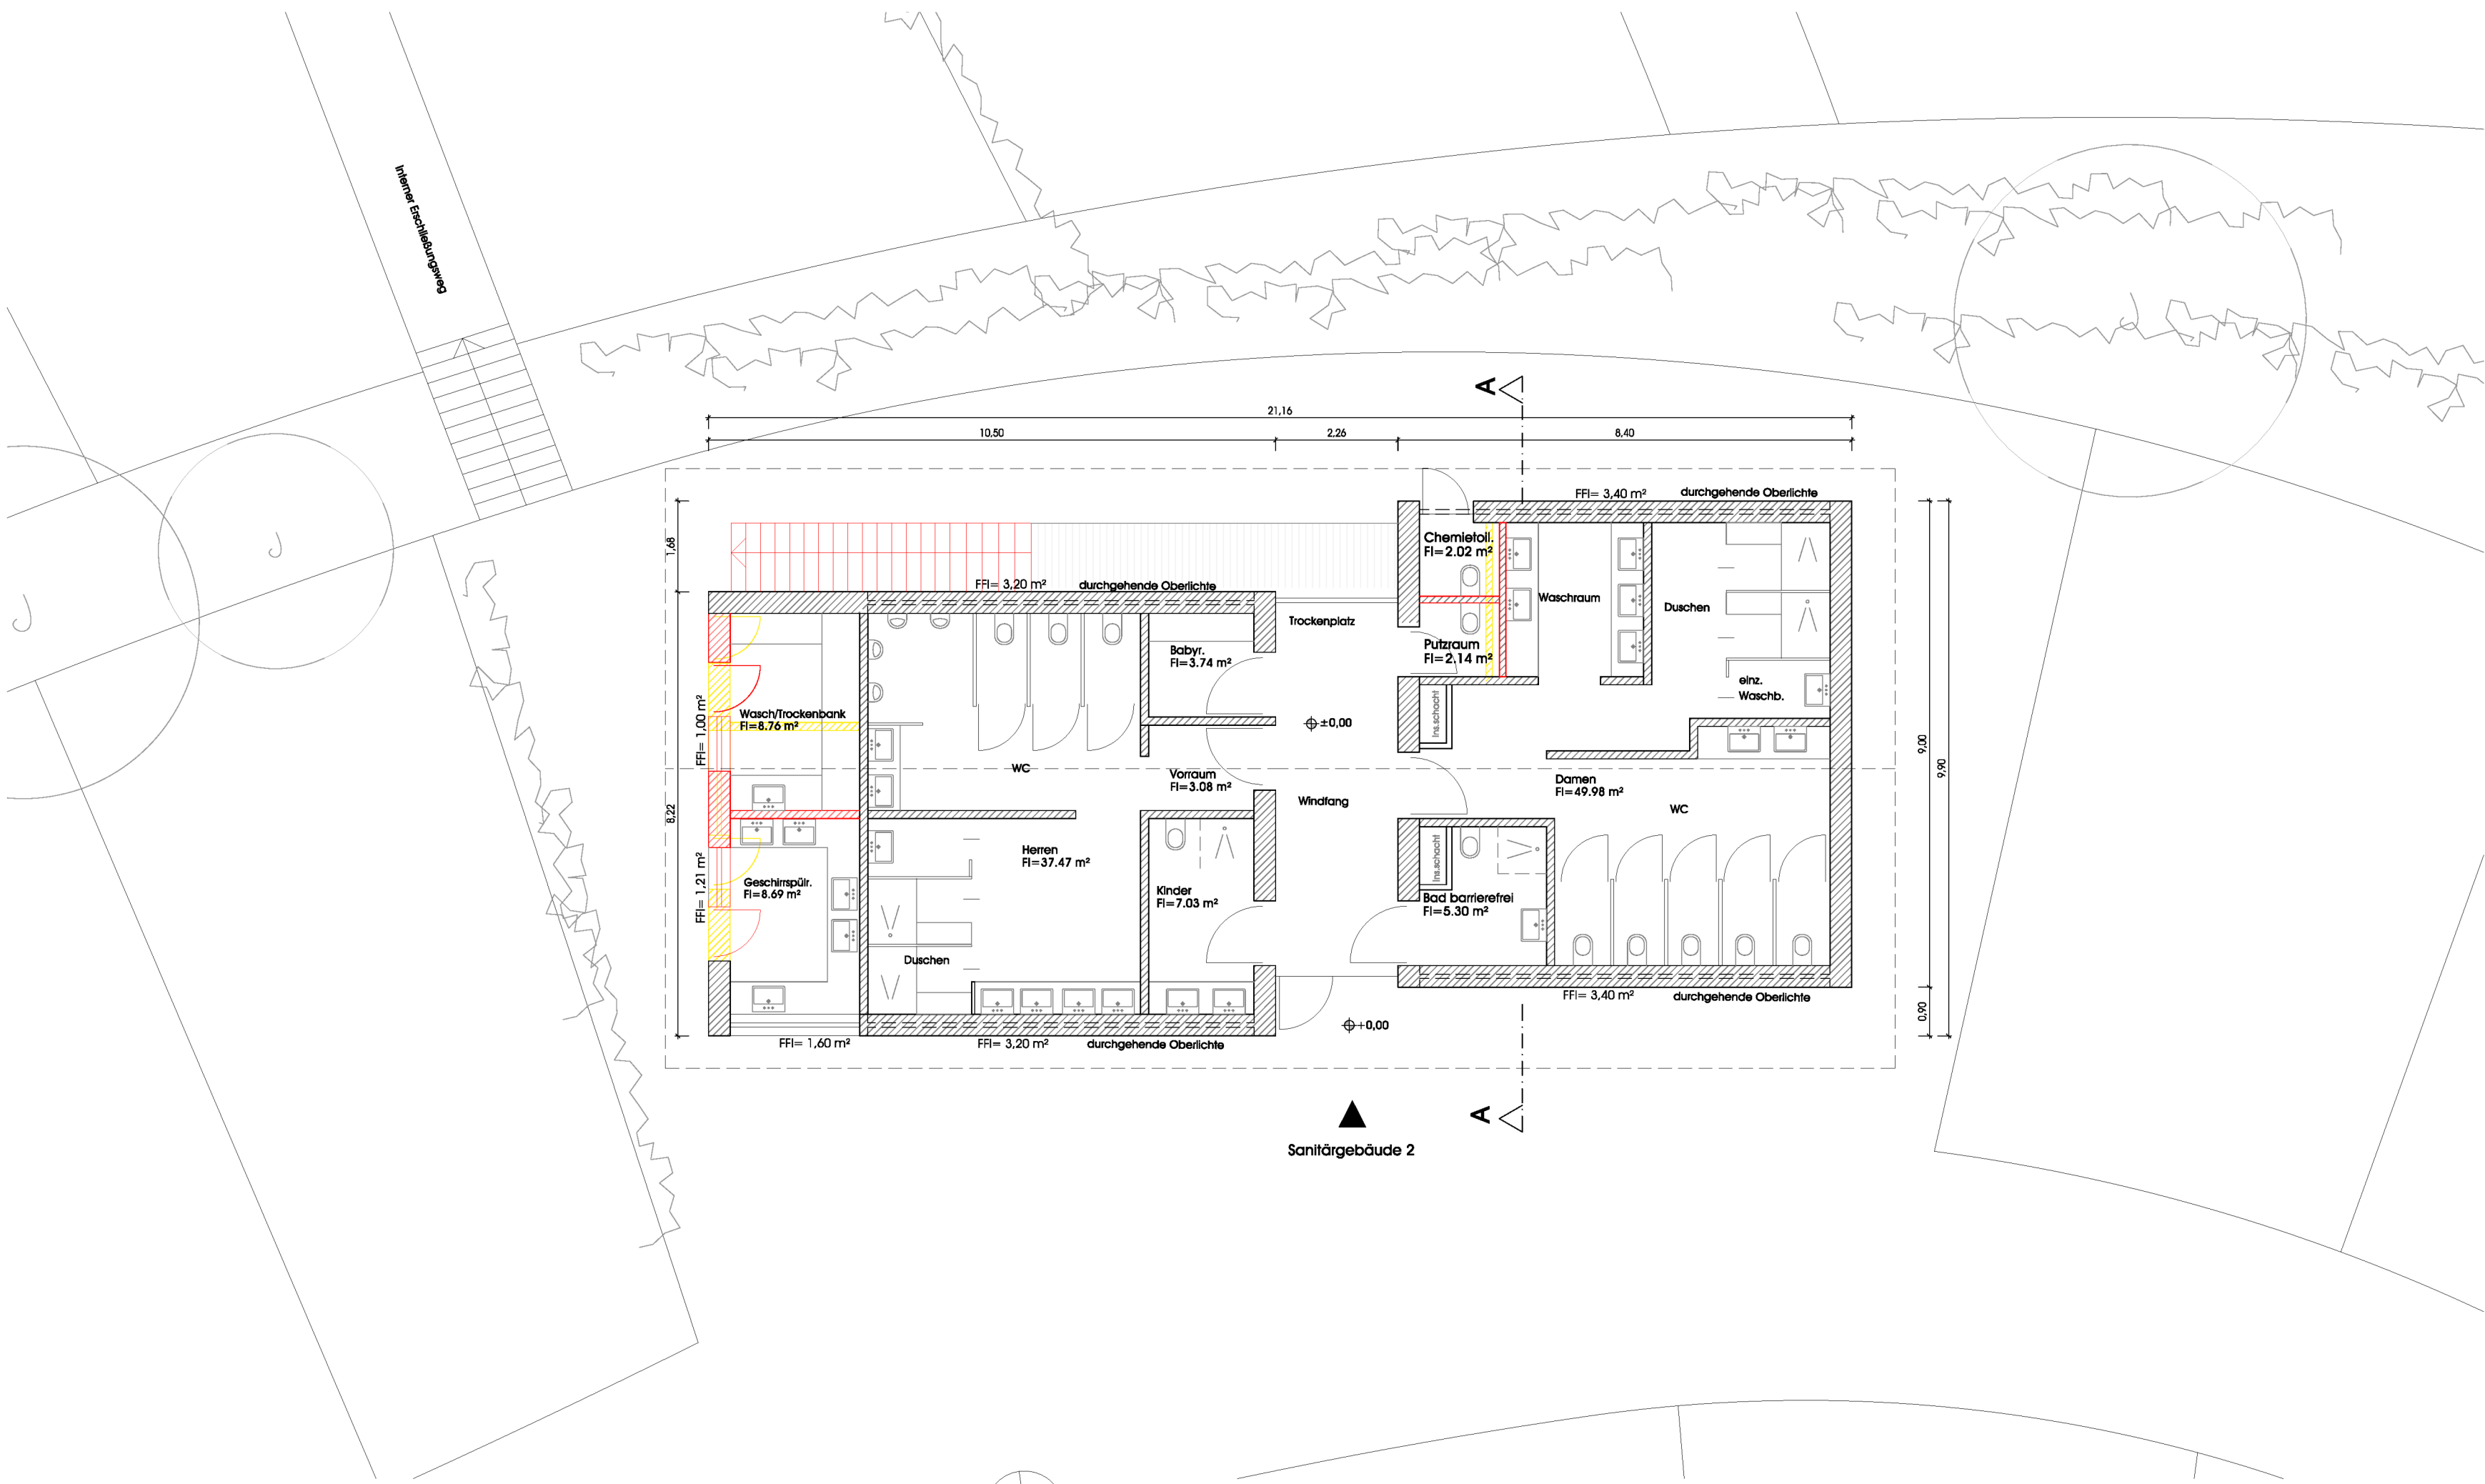

Grundriss Erdgeschoss

HOCHBAU	RAUMORDNUNG	INNENARCHITEKTUR
---------	-------------	------------------

VARIANTEPROJEKT

PROJEKT | PROGETTO

Errichtung des Campingplatzes
"Lärchwiese" in Vals

INHALT | CONTENUTO
Rot-Gelb Plan

Sanitärgebäude2
Grundrisse/Schnitte/Ansichten

M.1:100

AUFTRAGGEBER | COMMITTENTE

Fischaller Helmut
Jochtastraße 17
39037 Mühlbach

PROJEKTANT | PROGETTISTA

STEFAN GAMPER

URBANISTIK
HOCHBAU
INNENARCHITEKTUR
PROJEKTMANAGEMENT
CONSULTING

Dr. Arch. Stefan Gamper St. Andreasplatz 6 I 39043 Klausen It
T +390472 845176 www.gamper.biz E info@gamper.biz

ARCHITEKT

URBANISTIK
HOCHBAU
INNENARCHITEKTUR
PROJEKTMANAGEMENT
CONSULTING

Dr. Arch. Stefan Gamper St. Andreasplatz 6 I 39043 Klausen It
T +390472 845176 www.gamper.biz E info@gamper.biz

BEHÖRDE | AMMINISTRAZIONE

ZEICH. NR. | DIS. NO.

V04

MASSSTAB | SCALA

1:100

DATUM BEARB. GEPR.
DATA MODIF. ESA
09.01.2020 JP SG

STEFAN
GAMPER
ARCHITEKT
MASTER OF ENGINEERING