


LEGENDA

-  Area estrazione torba
-  Area solo riempimento
-  Area di rispetto manufatti
-  Area lavorazione torba, già in uso e autorizzata
-  Area deposito e lavorazione torba, terra e ghiaia.
Area già in uso e autorizzata
-  Fossi esistenti
-  Strada di accesso alla torbiera

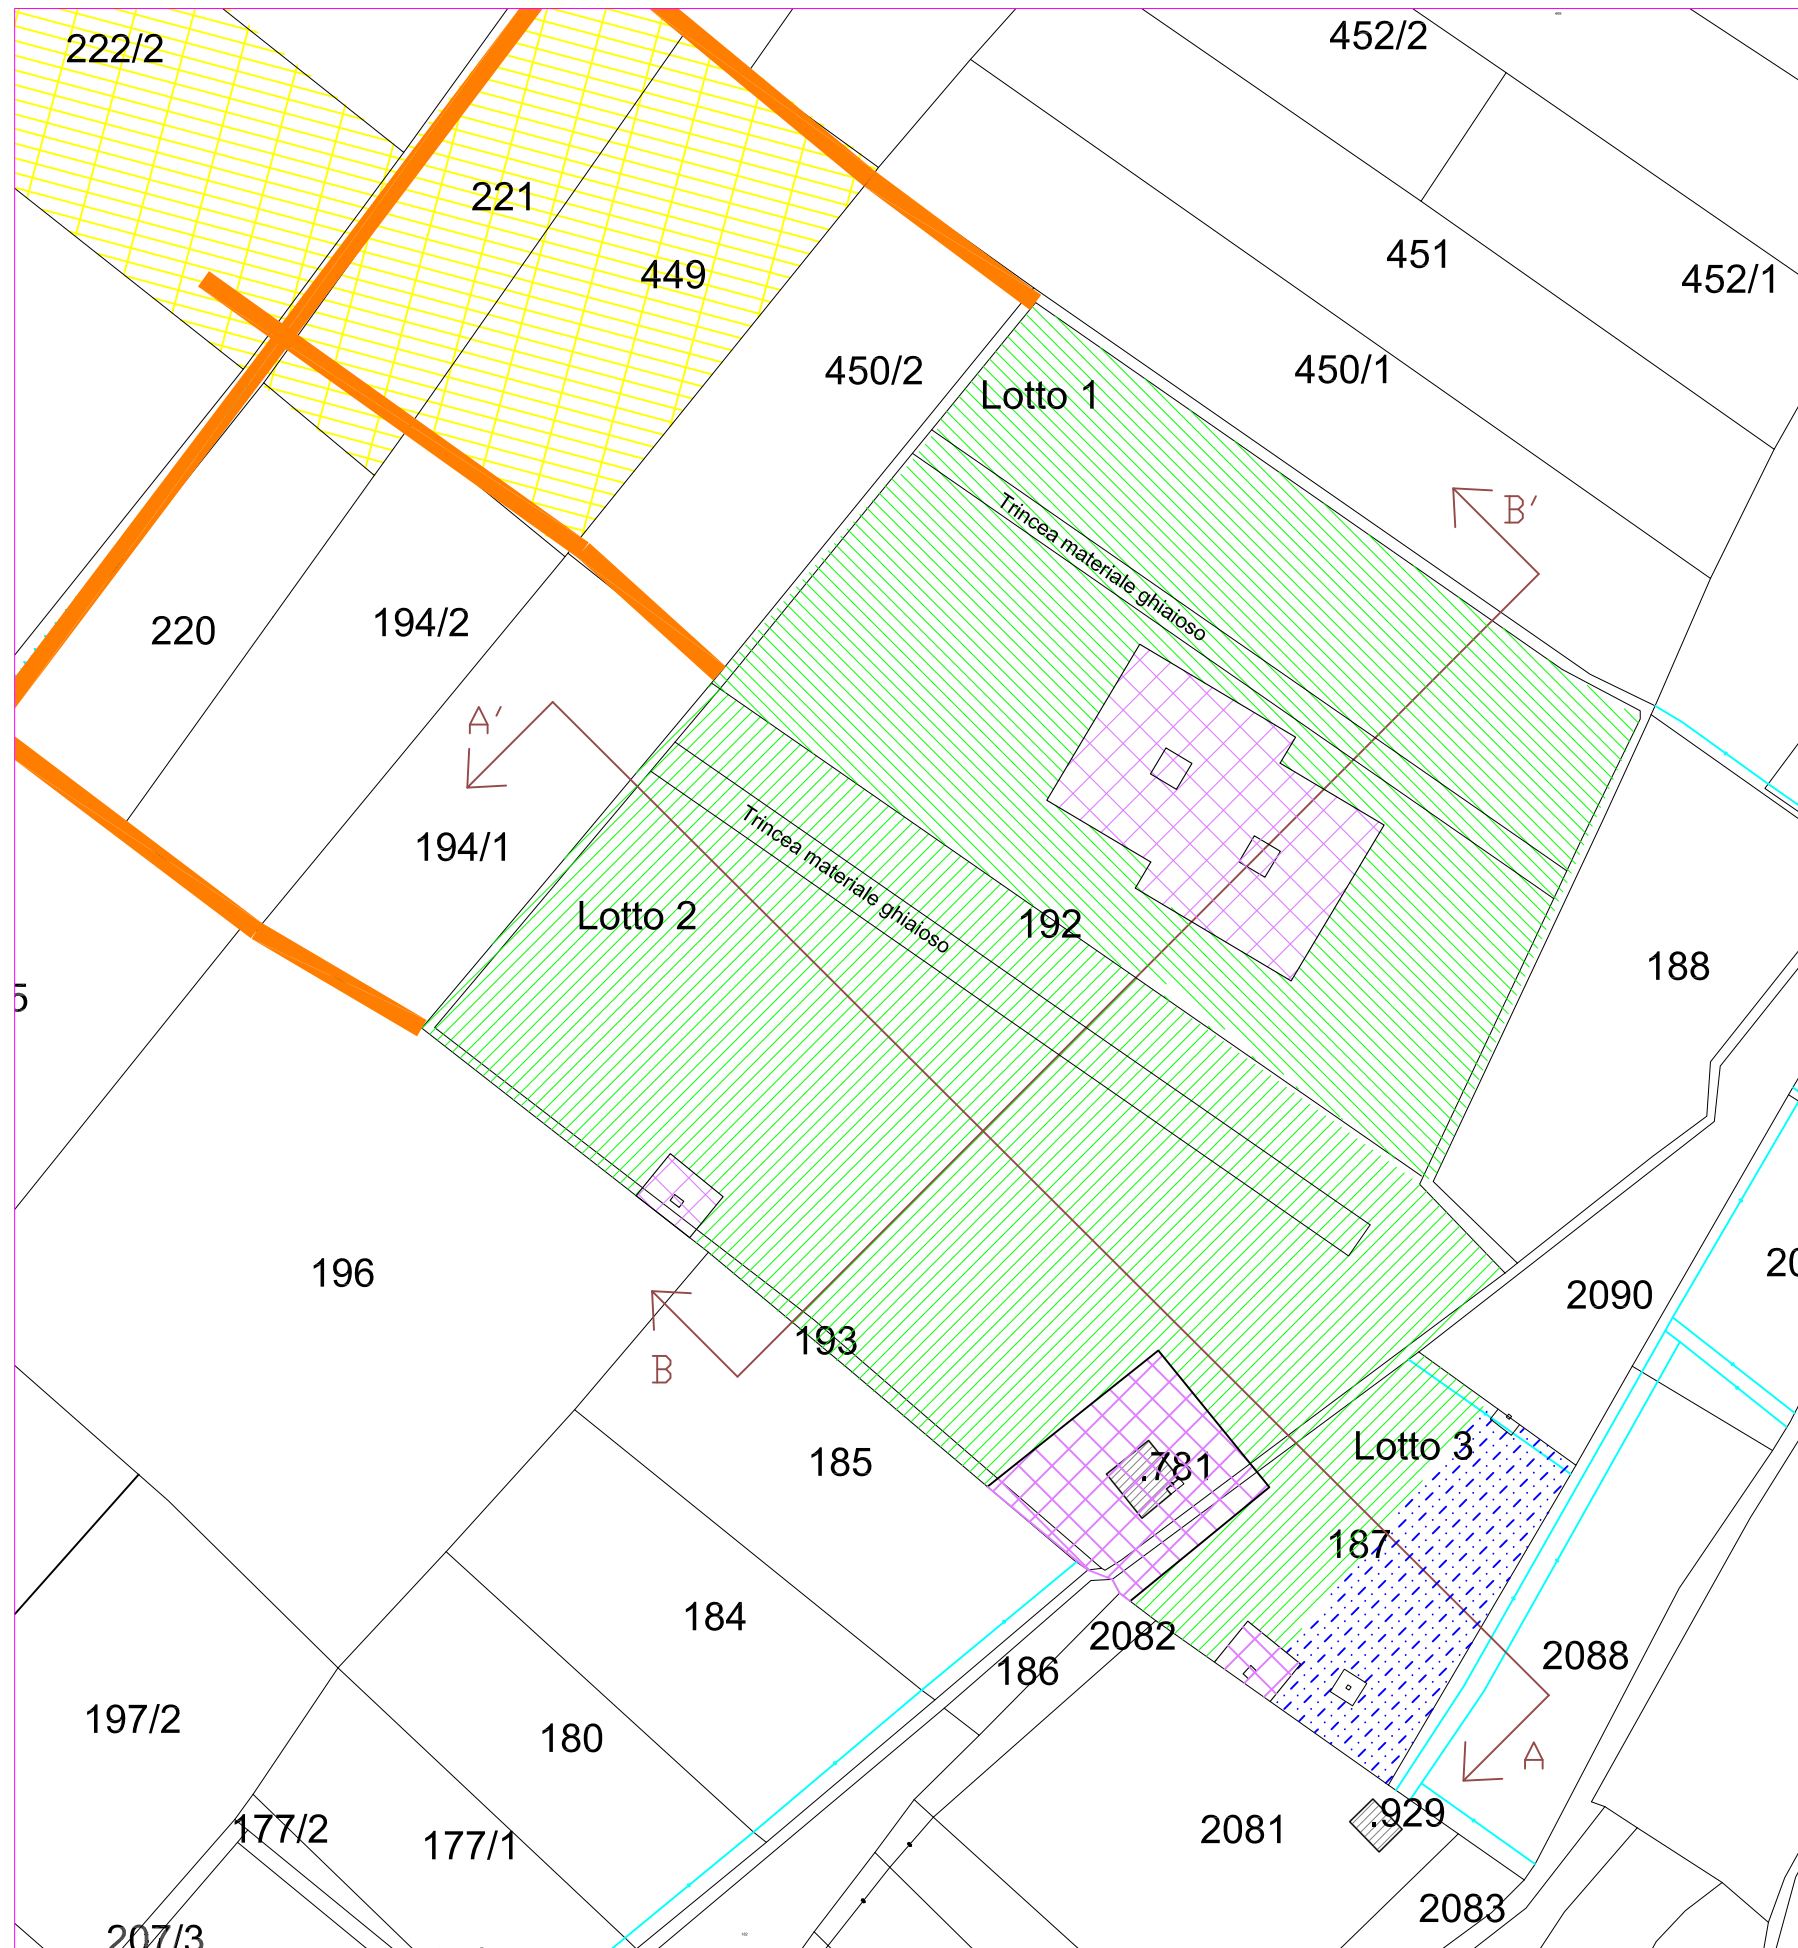

Gemeinde Comune	Salurn Salorno	
Projekt Progetto	Projekt zur Eröffnung des Torfstichs DIUKE Progetto per apertura cava di torba DIUKE	
Katastralgemeinde Comune catastale	Salorno	Datum / Data 07.04.2020
Parzelle Particella	p.f. 187, 192, 193	
Auftraggeber Committente	Nord Torf srl	
Techniker Tecnico	Tonini dr ing Andrea Via Novacella / Neustifterstrasse, 28 39100 Bolzano / Bozen Tel. 347 4127003 e-mail: Andrea.Tonini@libero.it pec: andrea.tonini@ingpec.eu	
Inhalt Contenuto	PLANIMETRIA LAGEPLAN 1:5000	Blatt 1/3




LEGENDA

-  Area estrazione torba
-  Area solo riempimento
-  Area di rispetto manufatti
-  Area deposito e lavorazione torba, terra e ghiaia.
Area già in uso e autorizzata
-  Fossi esistenti
-  Strade di accesso alla torbiera





Gemeinde Comune	Salurn Salorno	
Projekt Progetto	Projekt zur Eröffnung des Torfstichs DIUKE Progetto per apertura cava di torba DIUKE	
Katastralgemeinde Comune catastale	Salorno	Datum / Data 07.04.2020
Parzelle Particella	p.f. 187, 192, 193	
Auftraggeber Committente	Nord Torf srl	
Techniker Tecnico	Tonini dr ing Andrea Via Novacella / Neustifterstrasse, 28 39100 Bolzano / Bozen Tel. 347 4127003 e-mail: Andrea.Tonini@libero.it pec: andrea.tonini@ingpec.eu	
Inhalt Contenuto	LAGEPLAN 1:2000 ESTRATTO di MAPPA	Blatt 2/3

Sezione A-A'

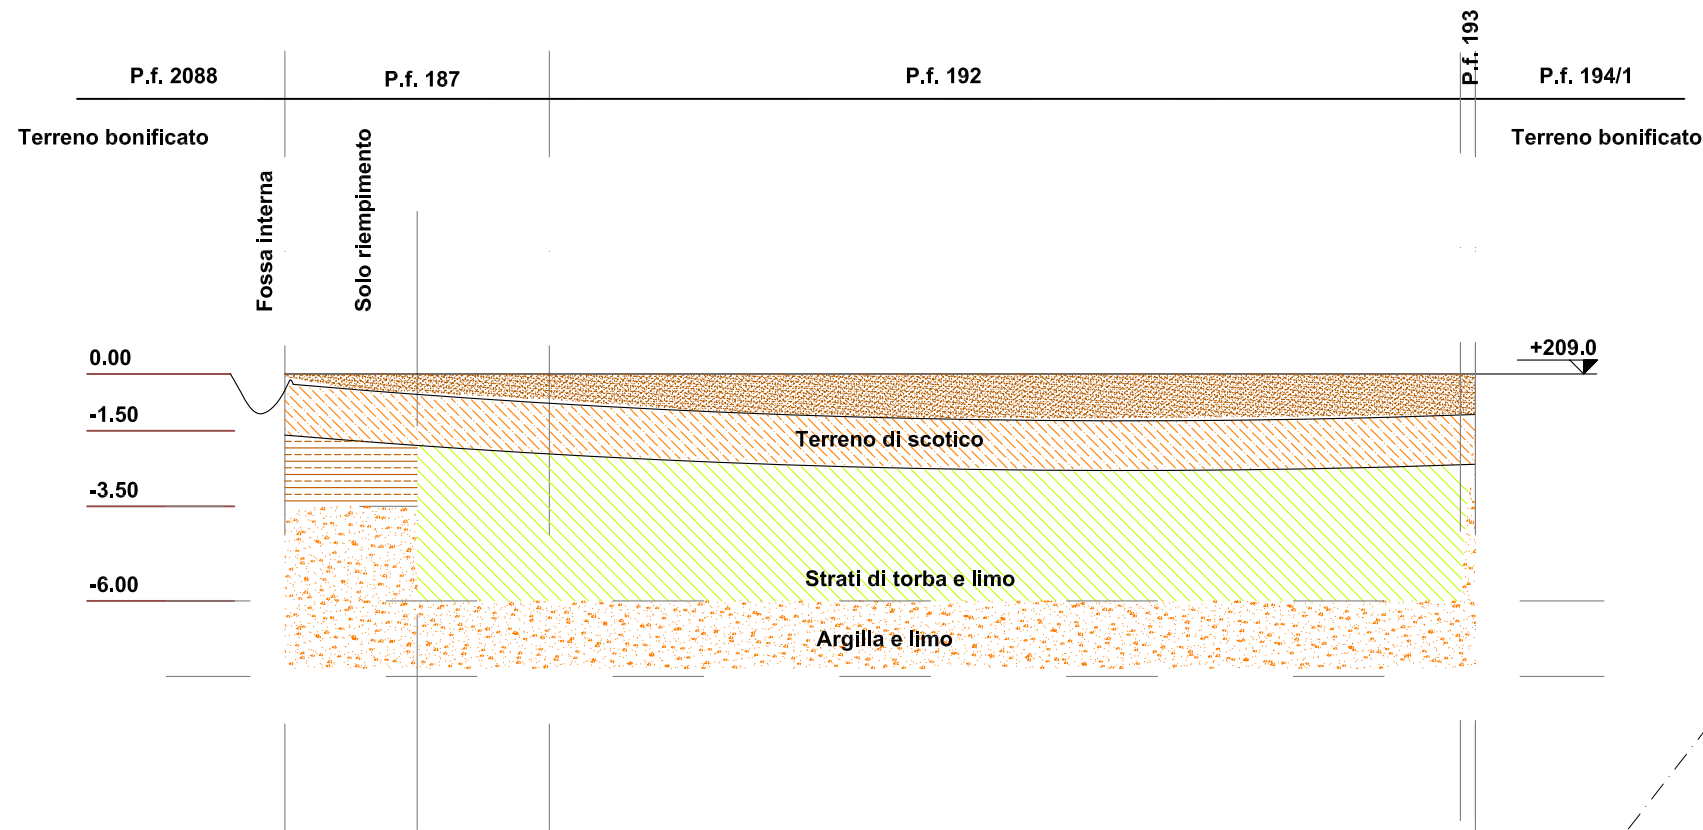


Dettaglio - scala 1:100

Pendenza scarpata
60° con berme ogni 3 m

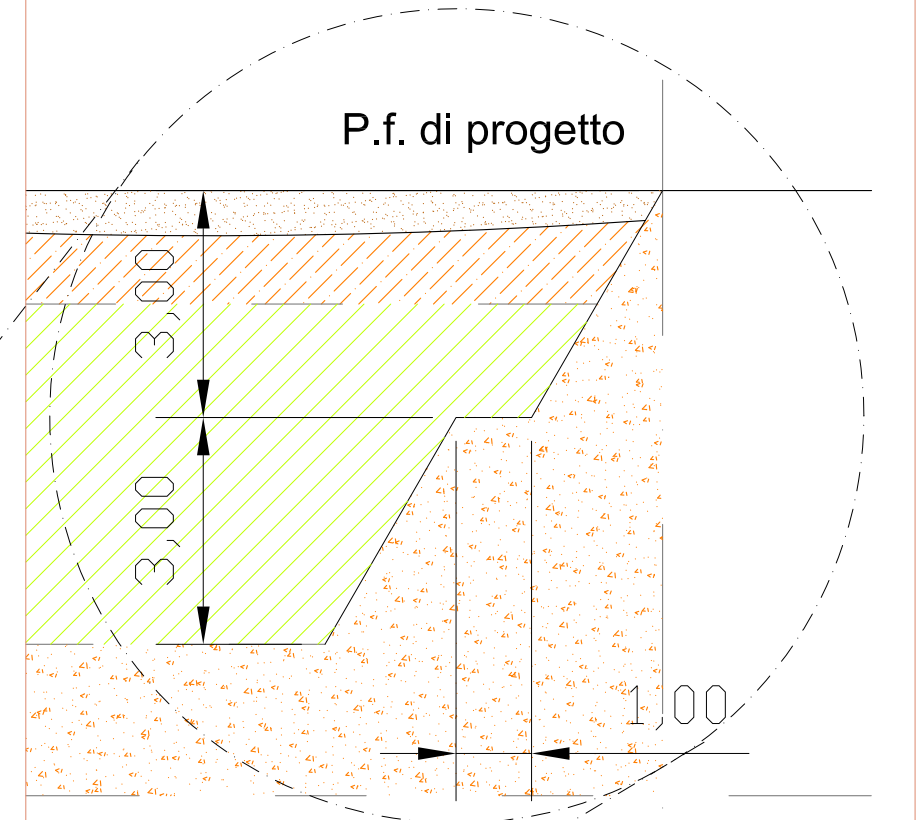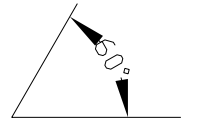

Sezione B-B'

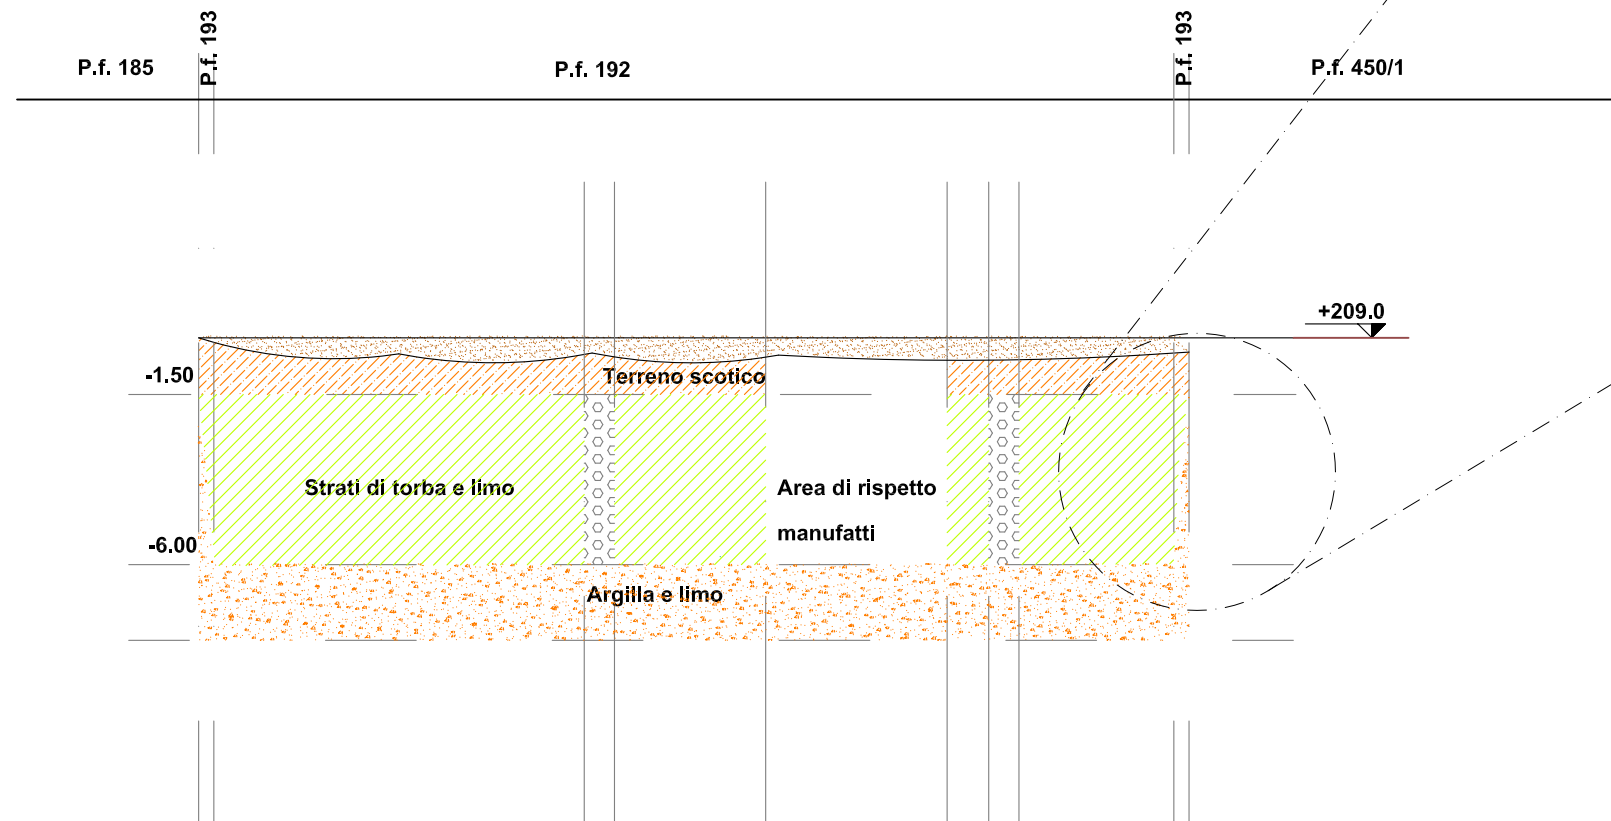

LEGENDA

- Trincea drenante con ghiaia secca
- Riporto terra vegetale
- Terreno bonificato
- Argilla e limo
- Terreno di scotico
- Terra con torba
- Strati di torba e limo

Gemeinde Comune	Salurn Salorno	
Projekt Progetto	Projekt zur Eröffnung des Torfstichs DIUKE Progetto per apertura cava di torba DIUKE	
Katastralgemeinde Comune catastale	Salorno	Datum / Data 07.04.2020
Parzelle Particella	p.f. 187, 192, 193	
Auftraggeber Committente	Nord Torf srl	
Techniker Tecnico	Tonini dr ing Andrea Via Novacella / Neustifterstrasse, 28 39100 Bolzano / Bozen Tel. 347 4127003 e-mail: Andrea.Tonini@libero.it pec: andrea.tonini@ingpec.eu	
Inhalt Contenuto	ABSCHNITT SEZIONI	oriz 1:2000 vert 1:200
		Blatt 3/3