



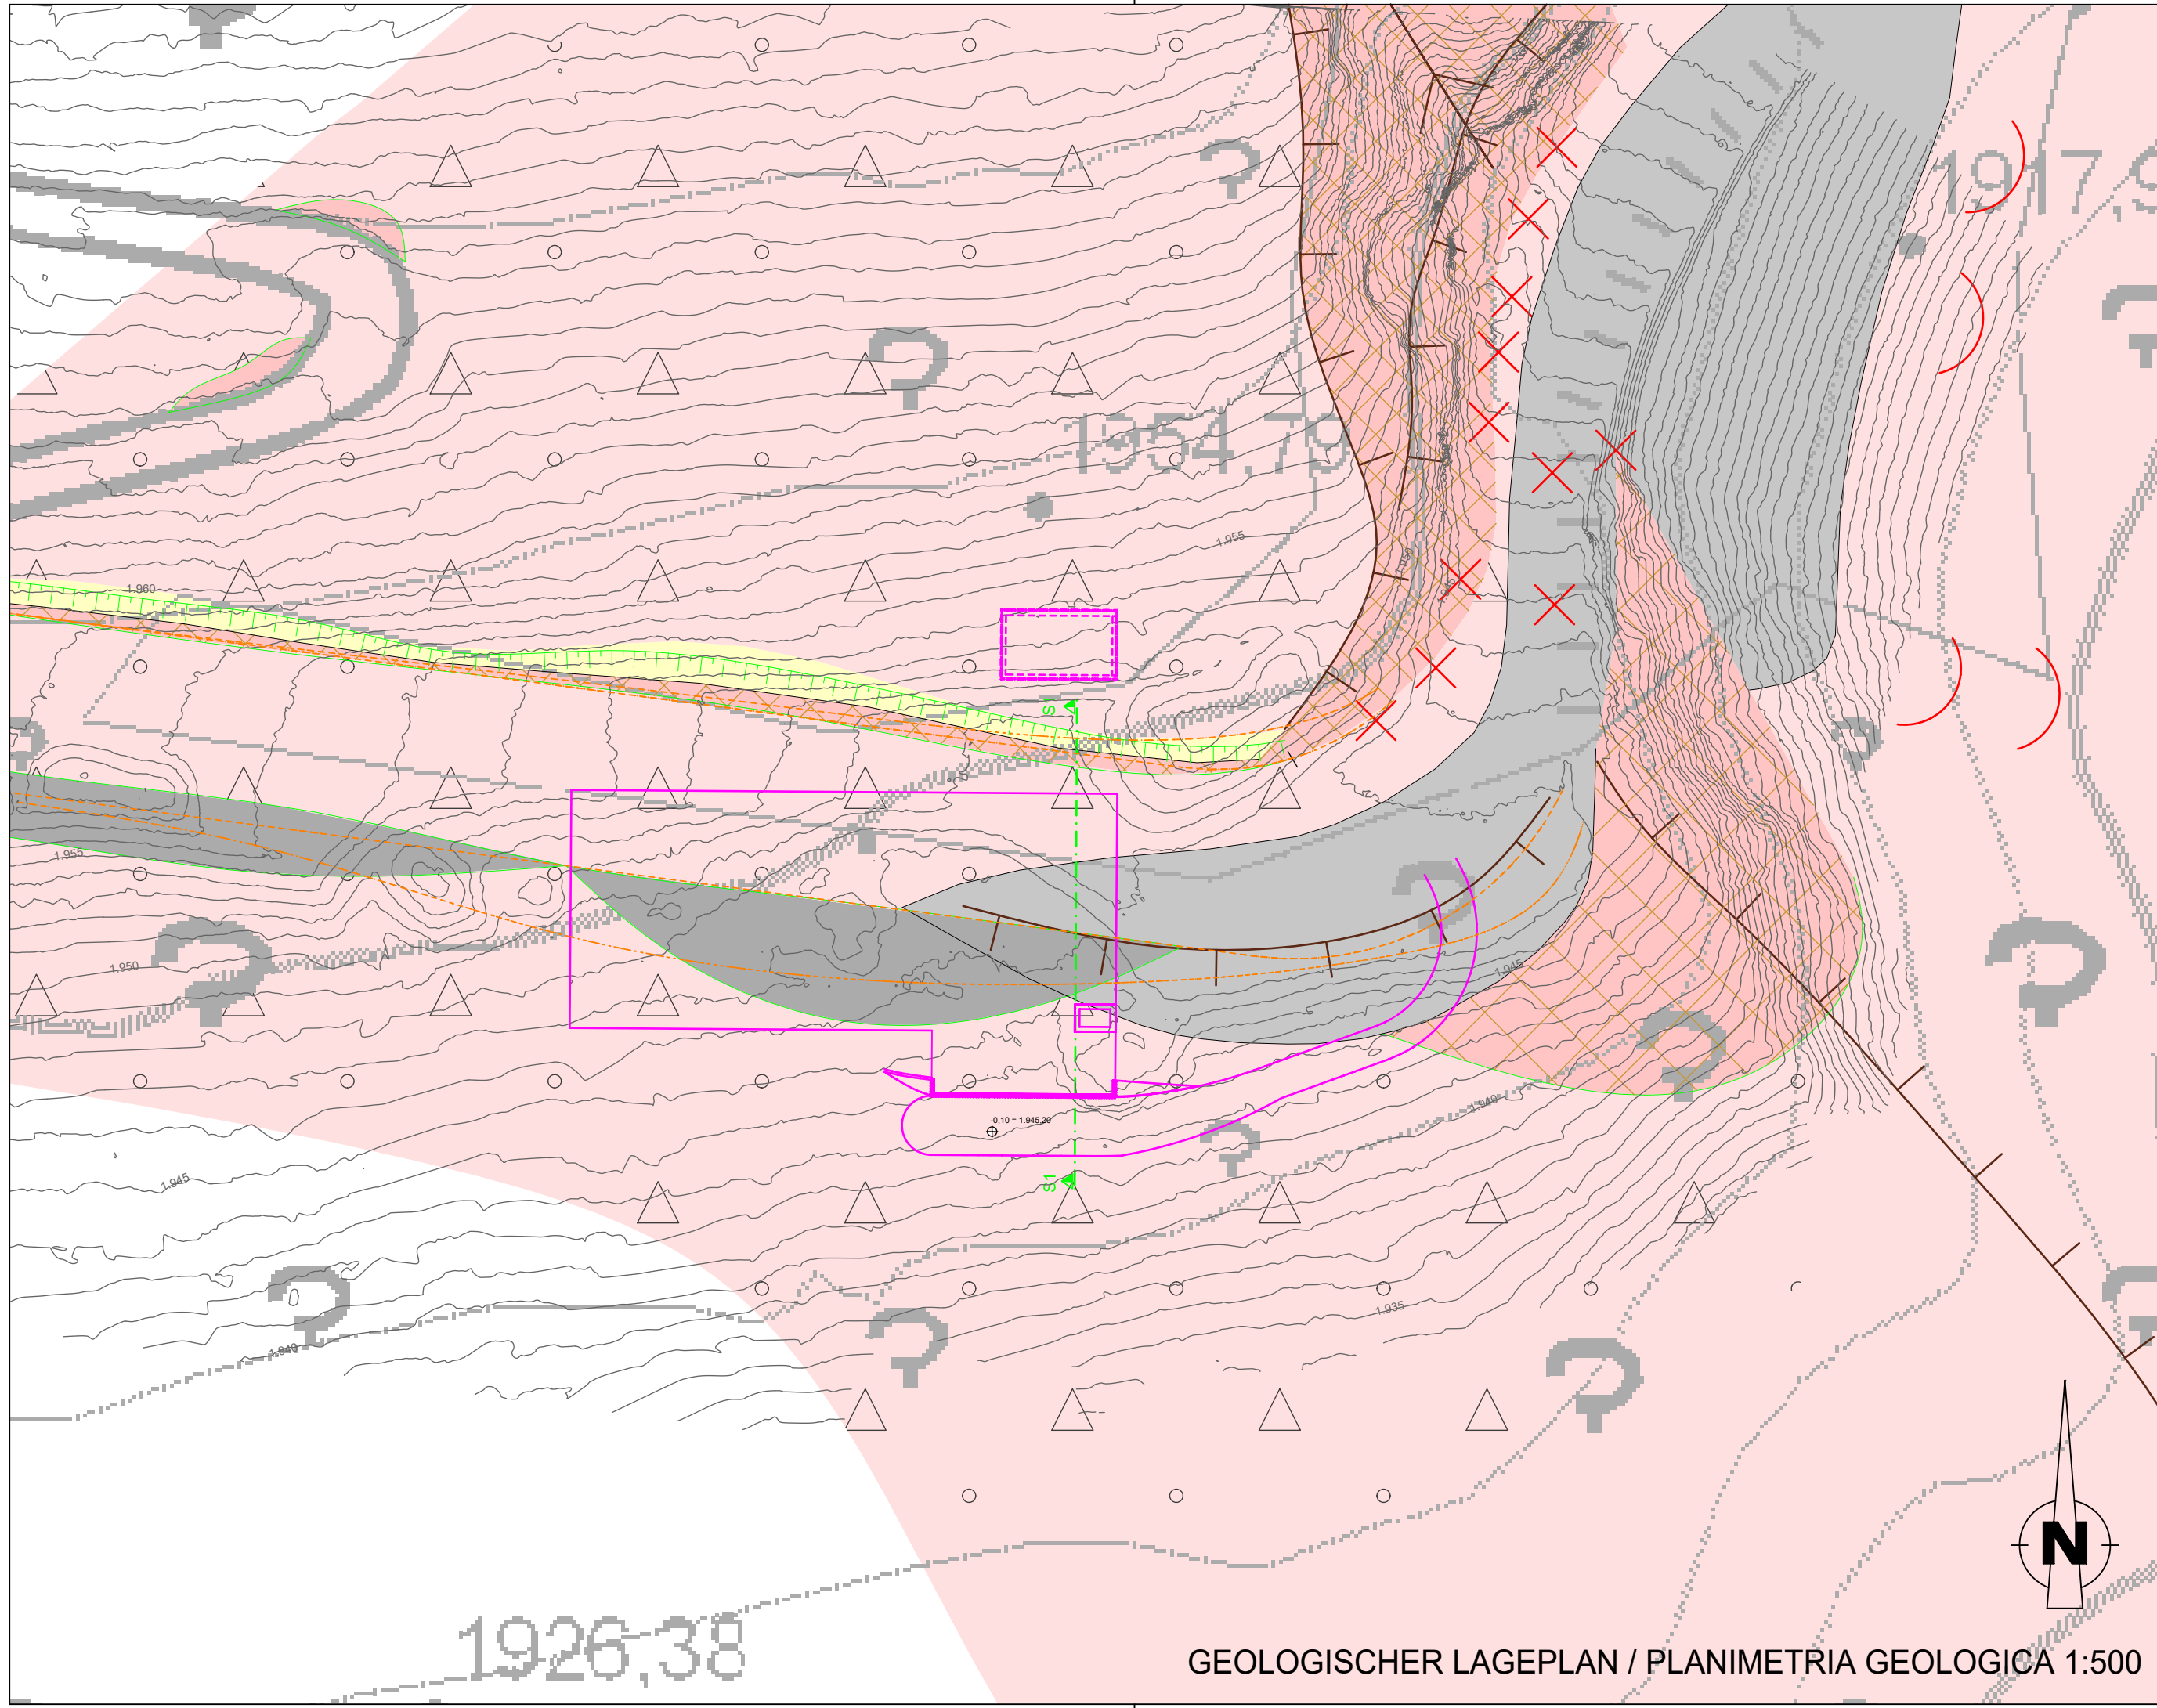

GEOLOGISCHER LAGEPLAN / PLANIMETRIA GEOLOGICA 1:500

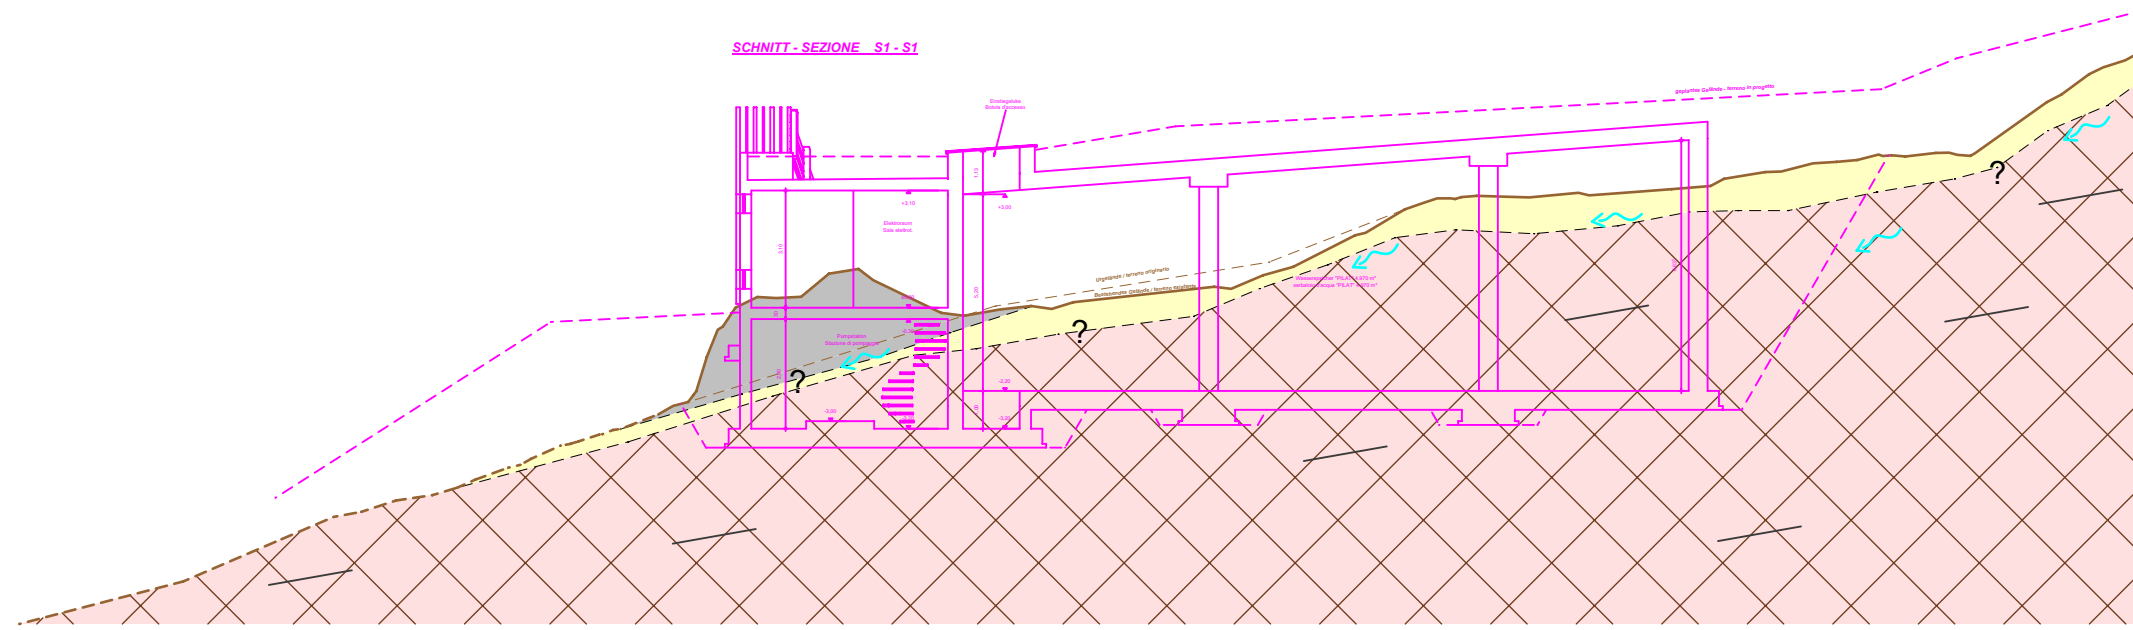

GEOLOGISCHER SCHNITT / SEZIONE GEOLOGICA 1:200

LEGENDE / LEGENDA

- VARIANTEPROJEKT WASSERSPEICHER
PROGETTO DI VARIANTE SERBATOIO INTERRATO
- PROJEKT PISTE PILAT
PROGETTO PISTA PILAT
- AUFSCHÜTTUNG
RIPORTO
- VERWITTERUNGSSCHUTT
DETRITO DI ALTERAZIONE
- FERNAZZA GRUPPE
GRUPPO DEL FERNAZZA
- SUBANSTEHENDER FELS
ROCCIA SUBAFFIORANTE
- FELS ZERLEGT
ROCCIA DISGREGATA
- FELS GERING ZERLEGT
ROCCIA POCO DISGREGATA
- ANGEDEUTETE SCHICHTUNG
STRATIFICAZIONE ACCENNATA
- GELÄNDEKANTE
ORLO DI SCARPATA
- GELÄNDERÜCKEN
DOSSO
- GRABEN (KERBARTIGER EINSCHNITT)
VALLECOLA (INCISIONE A FORMA DI V)
- GRABEN (MULDENFÖRMIGER EINSCHNITT)
VALLECOLA (INCISIONE A FORMA DI U)
- RUTSCHMASSE, OHNE UMGRENZUNG
FRANA, SENZA LIMITAZIONE
- STURZBLOCK
BLOCCO CADUTA MASSI
- BEVORZUGTE WASSERWEGIGKEIT
VIE PREFERENZIALI DEFLUSSO ACQUA
- ERKUNDUNGSSCHURF / AUFSCHLUSS HANGANSCHNITT
SCAVO D'ISPEZIONE / AFFIORMAMENTO INTAGLIO VERSANTE
- GEOLOGISCHER SCHNITT
SEZIONE GEOLOGICA

PLANGRUNDLAGE / BASE:

- TECHNISCHE GRUNDKARTE DER AUTON. PROVINZ BOZEN
CARTA TECNICA DELLA PROVINCIA AUTON. DI BOLZANO
- PROJEKT / PROGETTO
Dr. Ing. E. Gasser, November 2019
- PROJEKT PISTE PILAT / PROGETTO PISTA PILAT
Dr. Ing. E. Gasser, Stand / stato 05.2020
- GEOLOGISCHE ERHEBUNGEN / RILIEVI GEOLOGICI
EUT GmbH / srl, 2015, 2019-2020

GEMEINDE KASTELRUTH
COMUNE DI CASTELROTTO

AUTONOME PROVINZ BOZEN - SÜDTIROL
PROVINCIA AUTONOMA DI BOLZANO

Vorhaben
Progetto

SANIERUNG UND AUSBAU DER SKIPISTE
"PILAT"

RISANAMENTO E ALLARGAMENTO DELLA PISTA DA SCI
"PILAT"

WASSERSPEICHER PILAT / SERBATOIO INTERRATO PILAT

Varianteprojekt / Progetto di variante


0	15.05.2020	1. Ausgabe/1ª edizione	SH	AP	
Rev.	Datum/data	Ausgabe, Änderung/edizione, aggiornamento	erstellt/relab.	geprüft/esamin.	freigegeben/approv.

Auftraggeber
Committente

SCIOVIE ORTISEI SRL
Reziastr. 1
39046 St. Ulrich

Dokumenttitel
Titolo docum.

GEOLOGISCHER LAGEPLAN UND GEOLOGISCHER SCHNITT
PLANIMETRIA GEOLOGICA E SEZIONE GEOLOGICA

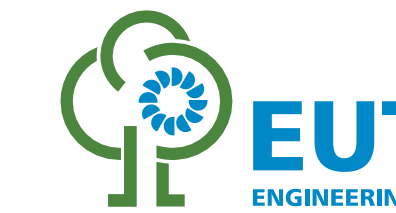

EUT Engineering GmbH / Srl
Dantestraße / Via Dante 134
I-39042 Brixen / Bressanone
T +39 0472 27 24-00
info@eut.bz.it
www.eut.bz.it

Maßstab
scala 1 : 500 / 1:200

Projekt Nr.
progetto n. 960-326

Plan Nr.
pianta n. SP-GA-021

Einlage Nr.
allegato n.