



REGIONE AUTONOMA TRENTINO-ALTO ADIGE / AUTONOME REGION TRENTINO-SÜDTIROL

(D.P.R. 31 luglio 1978, n. 569) / (Dekret des Präsidenten der Republik vom 31. Juli 1978, Nr. 569)

NUOVO CATASTO EDILIZIO URBANO / NEUER STÄDTISCHER GEBÄUDEKATASTER

(R. Decreto Legge 13 aprile 1939, n. 652) / (Kgl. Gesetzdekret vom 13. April 1939, Nr. 652)

Planimetria (*) dell'immobile situato nel Comune di BRESSANONE

Grundriss (*) der Liegenschaft in der Gemeinde

allegata alla dichiarazione presentata all'Ufficio catasto di BRESSANONE

welchem beim Katasteramt

C.C. LA MARA

F.M.

- 8

P.Ed.

106

KG.

M.Bl.

Bp.

Via JULIUS DÜRST

N. 76

Strasse

Nr.

Ufficio tavolare di BRESSANONE

Grundbuchsamt die eingereichte Anmeldung beigelegt ist.

Sub. 2

P.T. 296/II

P.M. 2

Baueinh. Nr.

E.Z.

Mat. Ant.

Rilievo (*) in conformità allo stato reale

Erhebung (*) in Übereinstimmung mit dem tatsächlichen Zustand

Compilato dal GEOM. FILIPPO L. NEGRI

Verfaßt von

(Titolo, Nome e Cognome del Tecnico / Titel, Vor- und Zuname des Technikers)

Iscritto all'Albo DEI GEOMETRI

della Prov. di BOLZANO

Eingetragen im Berufsalbum

der Provinz

Data 20.11.1994

Timbro e firma

Datum

Stempel und Unterschrift

SPAZIO RISERVATO ALL'UFFICIO CATASTO
DEM KATASTERAMT VORBEHALTEN

Subalterni controllati in data 23 MAR. 1999

Baueinheitennummern überprüft am

Il Tecnico Catastale

Der Katastertechniker

Mod. 97 n. 235/pp

P.C. imp.


Cat.

Cl.

Formbl. 97 Nr.


Urspr. Kat. Einl.

Kategorie Kl.

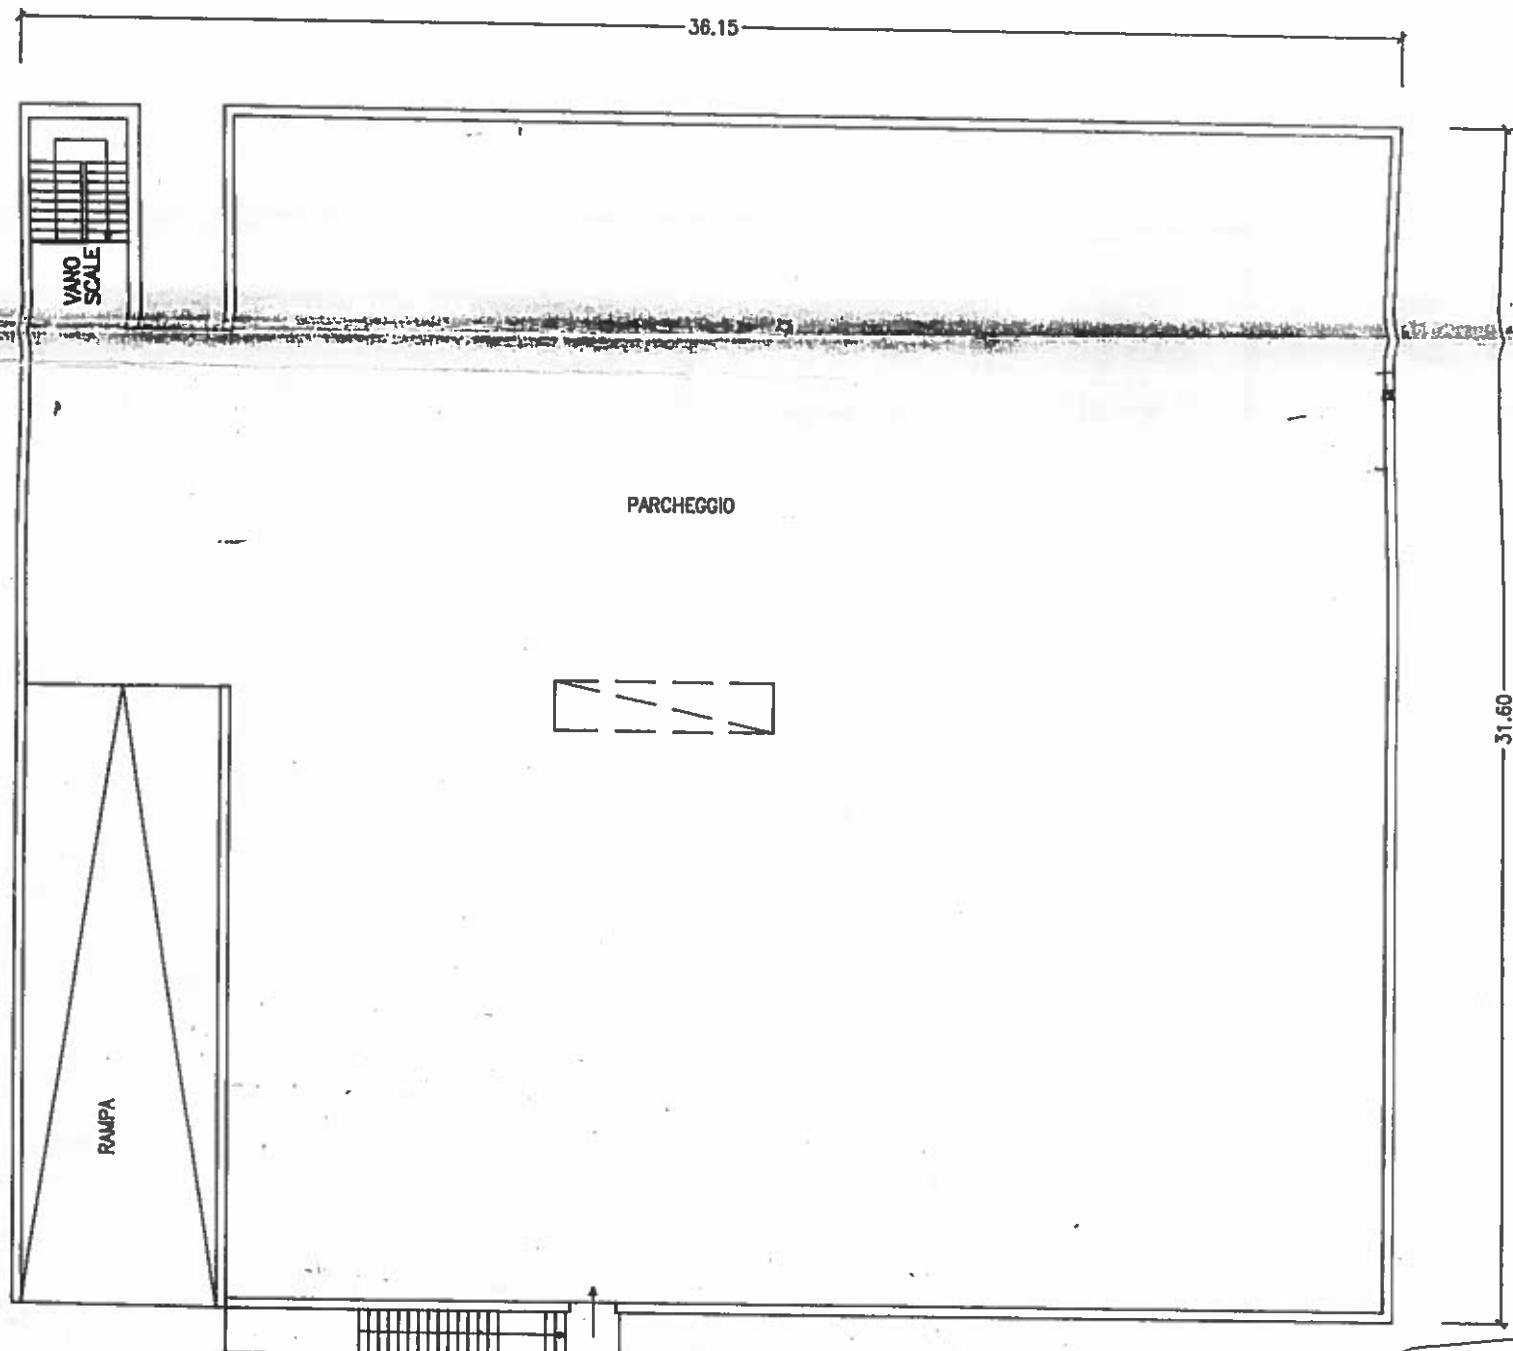

PIANTA PIANO SECONDO

(*) Indicare le principali misure esterne / Die wichtigsten Außenmaße angeben

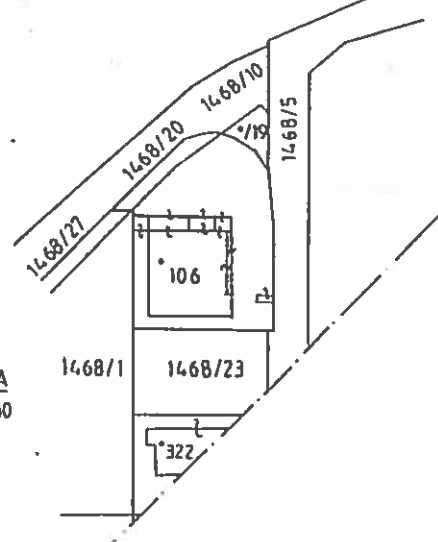ESTRATTO DI MAPPA
F.M. 14 1:2000



REGIONE AUTONOMA TRENTO-ALTO ADIGE / AUTONOME REGION TRENTO-SÜDTIROL
(D.P.R. 31 luglio 1978, n. 569) / (Dekret des Präsidenten der Republik vom 31. Juli 1978, Nr. 569)
NUOVO CATASTO EDILIZIO URBANO / NEUER STÄDTISCHER GEBÄUDEKATASTER
(R. Decreto Legge 13 aprile 1939, n. 652) / (Kgl. Gesetzdekret vom 13. April 1939, Nr. 652)

Planimetria (*) dell'immobile situato nel Comune di **BRESSANONE**
Grundriss (*) der Liegenschaft in der Gemeinde
allegata alla dichiarazione presentata all'Ufficio catasto di **BRESSANONE**
welchem beim Katasteramt
C.C. **LA MARA** F.M. **88** P.Ed. **106**
KG. M.Bl. Bp. Sub. **1** P.T. **296/II** P.M. **1**
Baueinh. Nr. E.Z. Mat. Ant.

Via **JULIUS DÜRST** N. **76**
Strasse Nr.
Ufficio tavolare di **BRESSANONE**
Grundbuchsamt die eingereichte Anmeldung beigelegt ist.
Sub. **1** P.T. **296/II** P.M. **1**
Baueinh. Nr. E.Z. Mat. Ant.

Rilievo (*) in conformità allo stato reale
Erhebung (*) in Übereinstimmung mit dem tatsächlichen Zustand
Compilato dal **GEOM. FILIPPO L. NEGRI**
Verfaßt von (Titolo, Nome e Cognome del Tecnico / Titel, Vor- und Zuname des Technikers)
Iscritto all'Albo **DEI GEOMETRI** della Prov. di **BOLZANO**
Eingetragen im Berufsalbum der Provinz
Data **20.11.1994** Timbro e firma
Datum Stempel und Unterschrift

**SPAZIO RISERVATO ALL'UFFICIO CATASTO
DEM KATASTERAMT VORBEHALTEN**

Subalterni controllati in data **23 MAR. 1999**

Baueinheitennummern überprüft am

Il Tecnico Catastale



Der Katastertechniker

Mod. 97 n. 235/PP P.C. imp

Formbl. 97 Nr.

Urspr. Kat.

Cat. Cl.
Eml. Kategorie Kl.

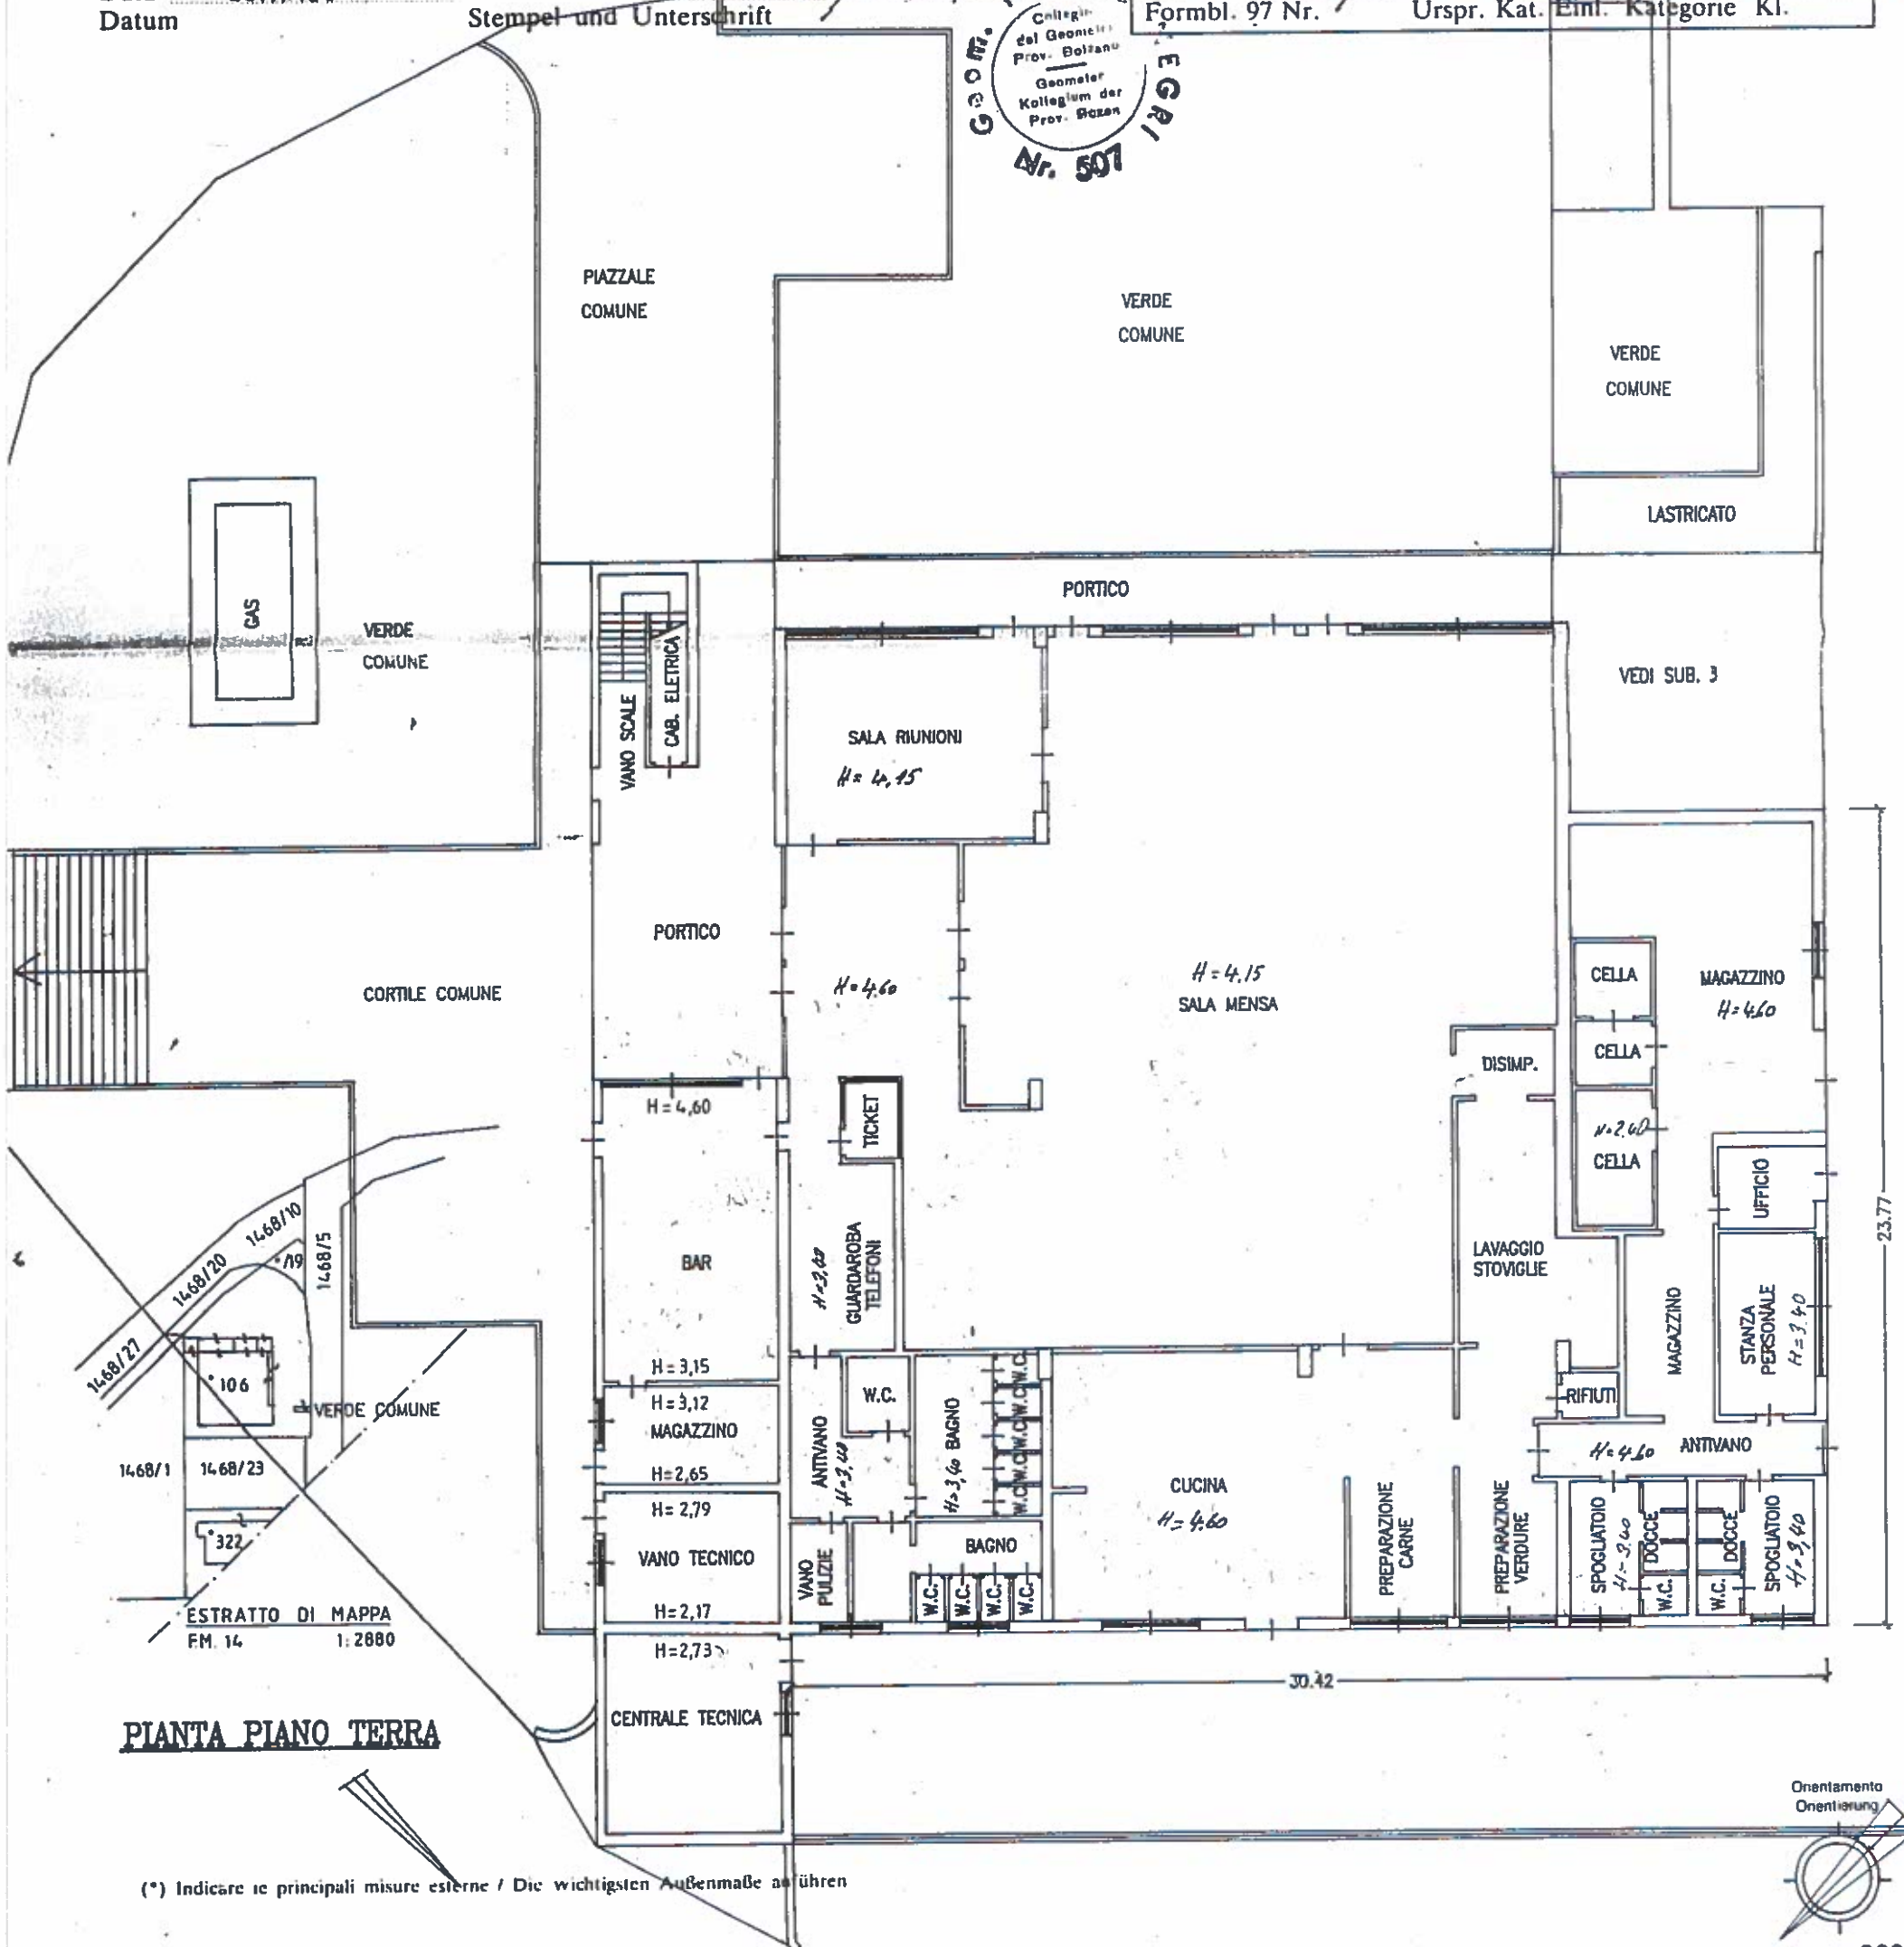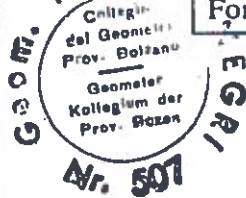



REGIONE AUTONOMA TRENTINO-ALTO ADIGE / AUTONOME REGION TRENTINO-SÜDTIROL
(D.P.R. 31 luglio 1978, n. 569) / (Dekret des Präsidenten der Republik vom 31. Juli 1978, Nr. 569)

NUOVO CATASTO EDILIZIO URBANO / NEUER STÄDTISCHER GEBÄUDEKATASTER
(R. Decreto Legge 13 aprile 1939, n. 652) / (Kgl. Gesetzdekret vom 13. April 1939, Nr. 652)

Planimetria (*) dell'immobile situato nel Comune di **BRESSANONE**

Grundriss (*) der Liegenschaft in der Gemeinde

allegata alla dichiarazione presentata all'Ufficio catasto di **BRESSANONE**

welchem beim Katasteramt

C.C. **LA MARA**

KG.

F.M. 8

M.BI.

P.Ed. 106

Bp.

Sub. 3

Baueinh. Nr.

Via **JULIUS DÜRST**

Strasse

N. 76

Nr.

Ufficio tavolare di **BRESSANONE**

Grundbuchsamt die eingereichte Anmeldung beigelegt ist.

P.T. 296/II

E.Z.

P.M. 3

Mat. Ant.

Rilievo (*) in conformità allo stato reale

Erhebung (*) in Übereinstimmung mit dem tatsächlichen Zustand

Compilato dal **GEOM. FILIPPO L. NEGRI**

Verfaßt von

(Titolo, Nome e Cognome del Tecnico / Titel, Vor- und Zuname des Technikers)

Iscritto all'Albo **DEI GEOMETRI**

della Prov. di **BOLZANO**

Eingetragen im Berufsalbum

der Provinz

Data **20.11.1994**

Datum

Timbro e firma

Stempel und Unterschrift

**SPAZIO RISERVATO ALL'UFFICIO CATASTO
DEM KATASTERAMT VORBEHALTEN**

Subalterni controllati in data **23 MAR. 1999**

Baueinheitennummern überprüft am

Il Tecnico Catastale

Der Katastertechniker

Mod. 97 n. 235/99 p.c. imp.



Formbl. 97 Nr.

Urspr. Kat.

Cat.

Cl.

Einl. Kategorie Kl.

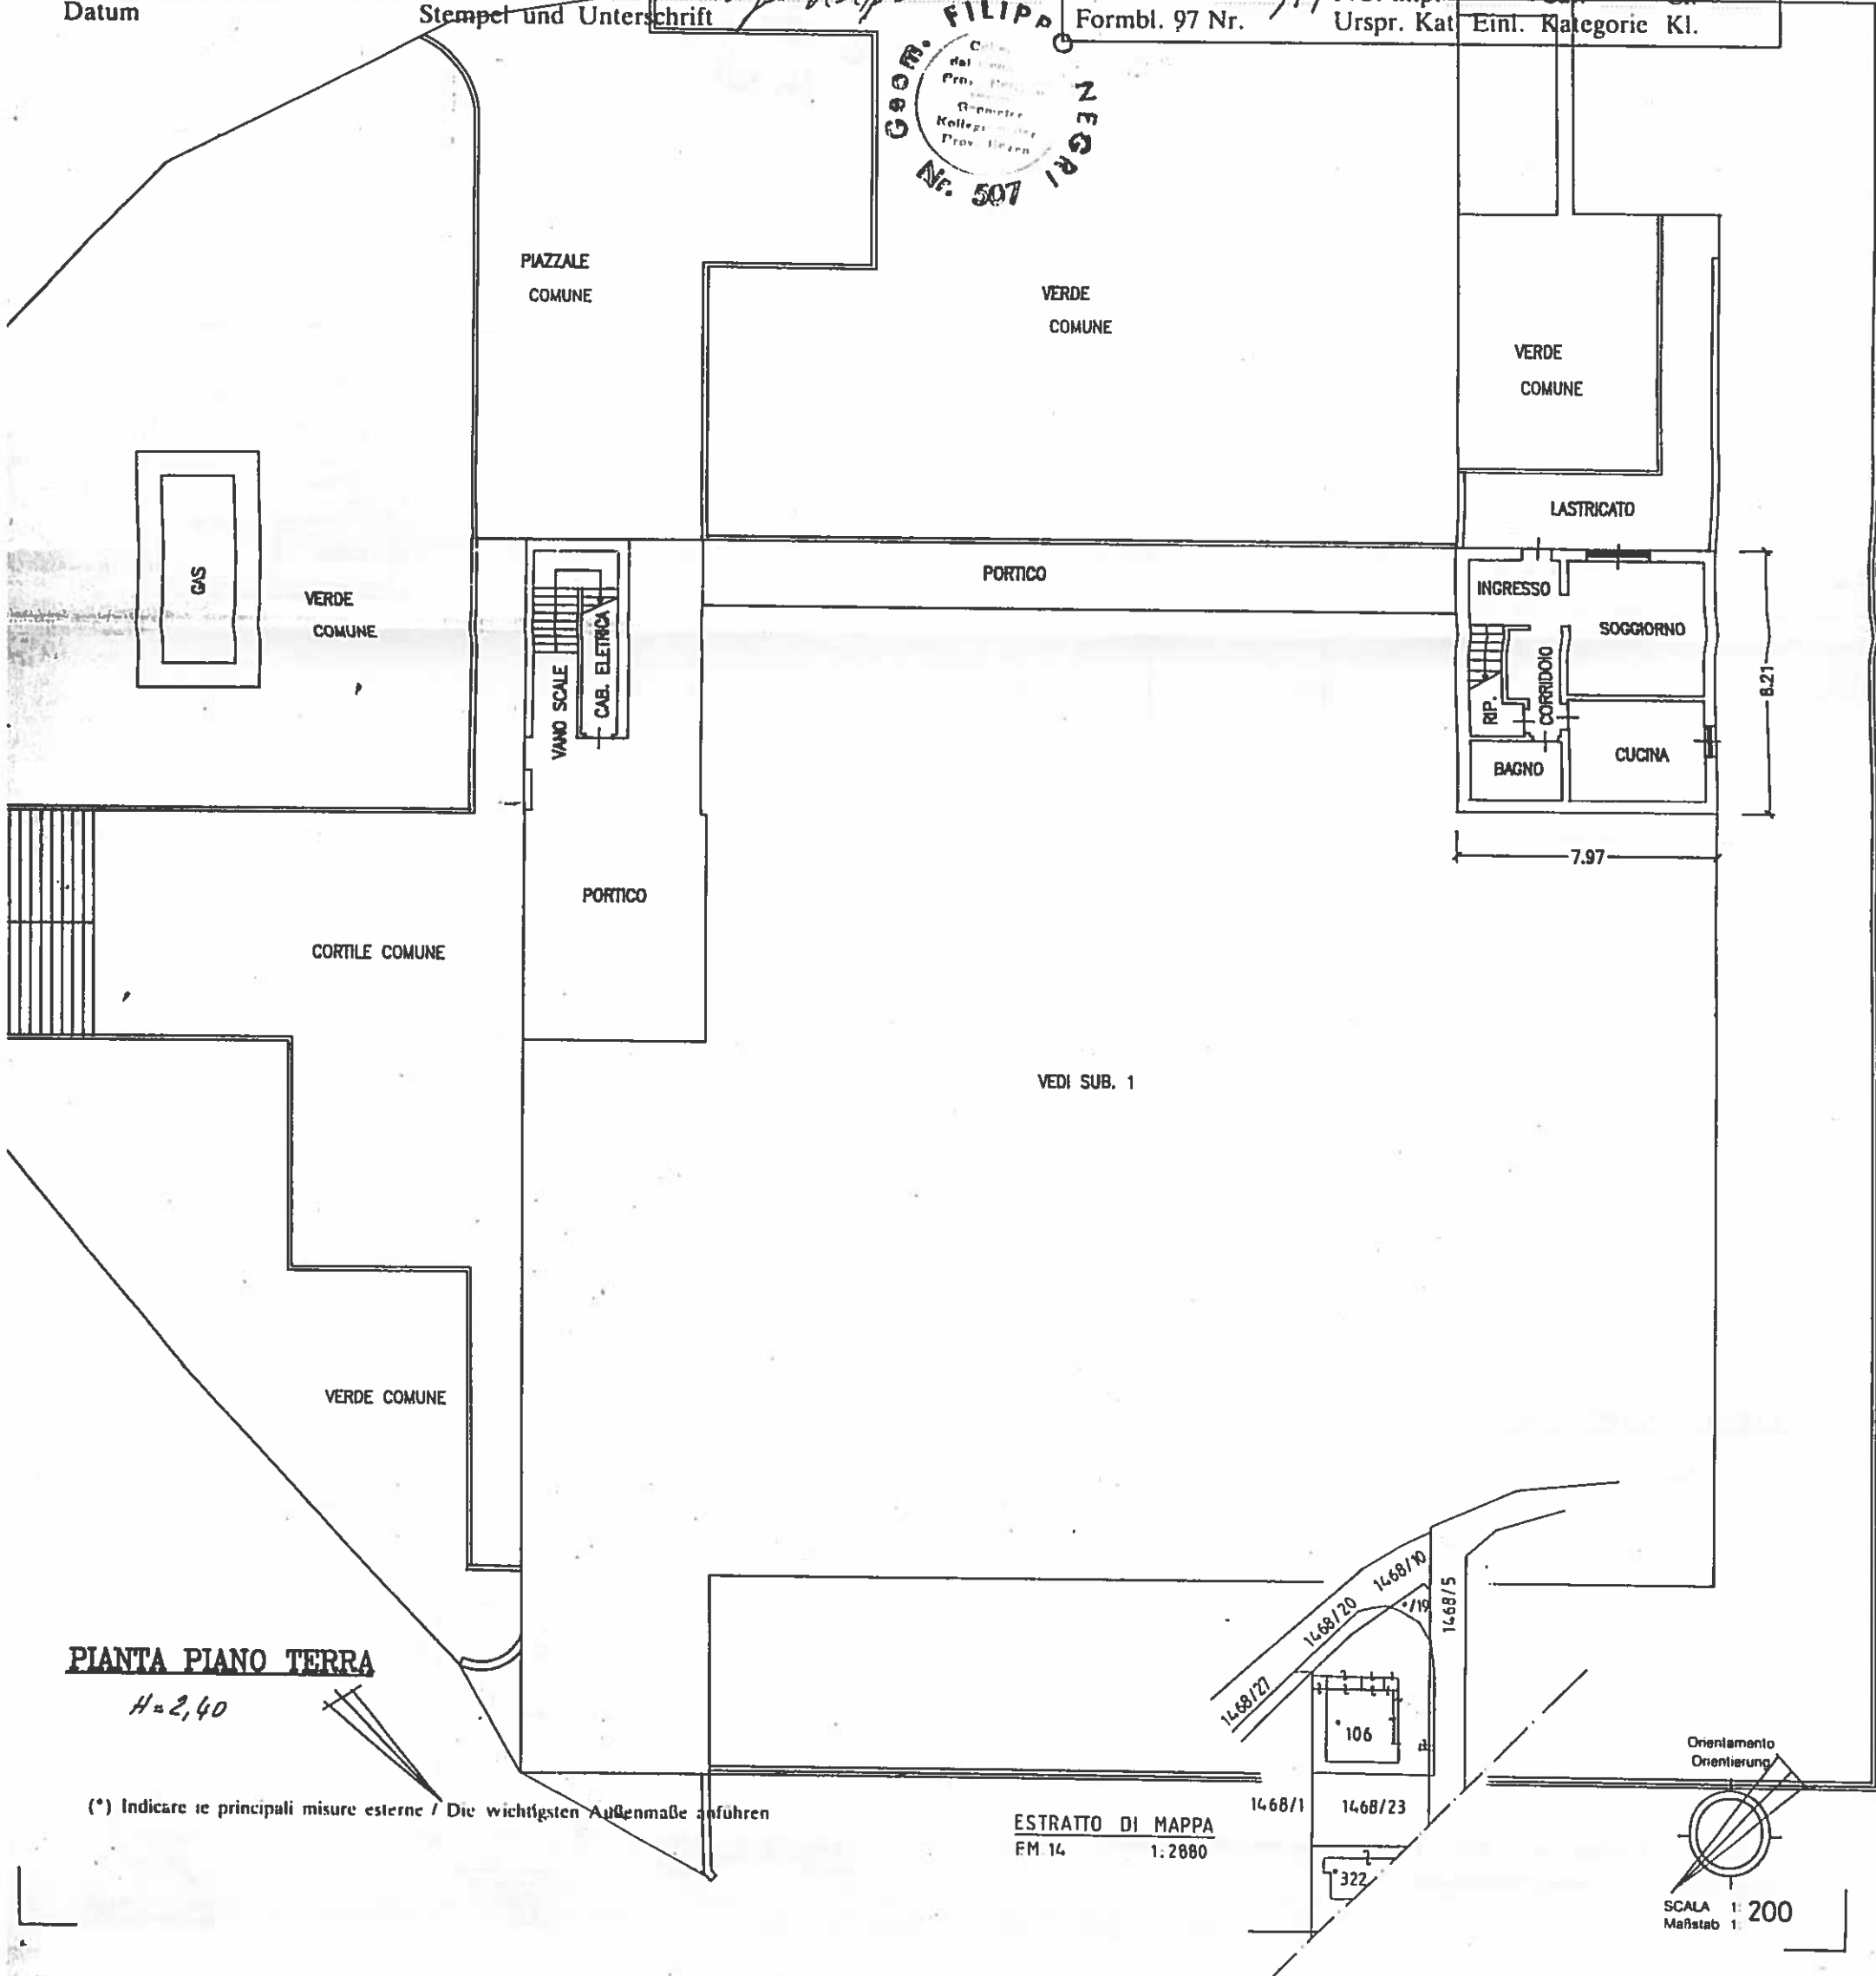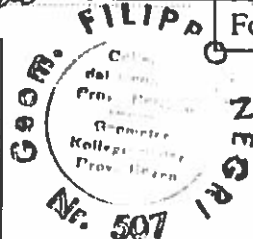


PIANTA PIANO TERRA

H=2,40

(*) Indicare le principali misure esterne / Die wichtigsten Außenmaße angeben

ESTRATTO DI MAPPA
FM 14 1:2880

Orientamento
Orientierung

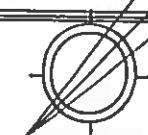

SCALA 1:200
Maßstab 1:



REGIONE TRENTINO-ALTO ADIGE / REGION TRENTINO-SÜDTIROL
(D.P.R. 31 luglio 1978, n. 569) / (Dekret des Präsidenten der Republik vom 31. Juli 1978, Nr. 569)
NUOVO CATASTO EDILIZIO URBANO / NEUER STÄDTISCHER GEBÄUDEKATASTER
(R. Decreto Legge 13 aprile 1939, n. 652) / (Kgl. Gesetzdekret vom 13. April 1939, Nr. 652)

Mod. Bm (C.E.U.) - Formbl. Bm (Städt. Geb.-Kat.)

N. d'ord. / lfd. Nr. 2

L. 1.000

UFFICIO CATASTO DI BRESSANONE

KATASTERAMT

C.C. LA MARA

KG.

F.M.

M.BI.

P. Ed.

Bp.

Ufficio tavolare di
Grundbuchsamt

106

Sub.

Baucinh. Nr.

BRESSANONE

P.T.

E.Z.

296/II

P.M.

Mat. Ant.

MOD.97 (C.E.U.) N

23 MAR. 1999

Rilievo (*) in conformità allo stato reale

Erhebung (*) in Übereinstimmung mit dem tatsächlichen Zustand

Compilato dal GEOM. FILIPPO L. NEGRI

Verfaßt von


Data 20.11.1994

Datum

Timbro e Firma

Stempel und Unterschrift

(Titolo, Nome e Cognome del Tecnico / Titel, Vor- und Zuname des Technikers)


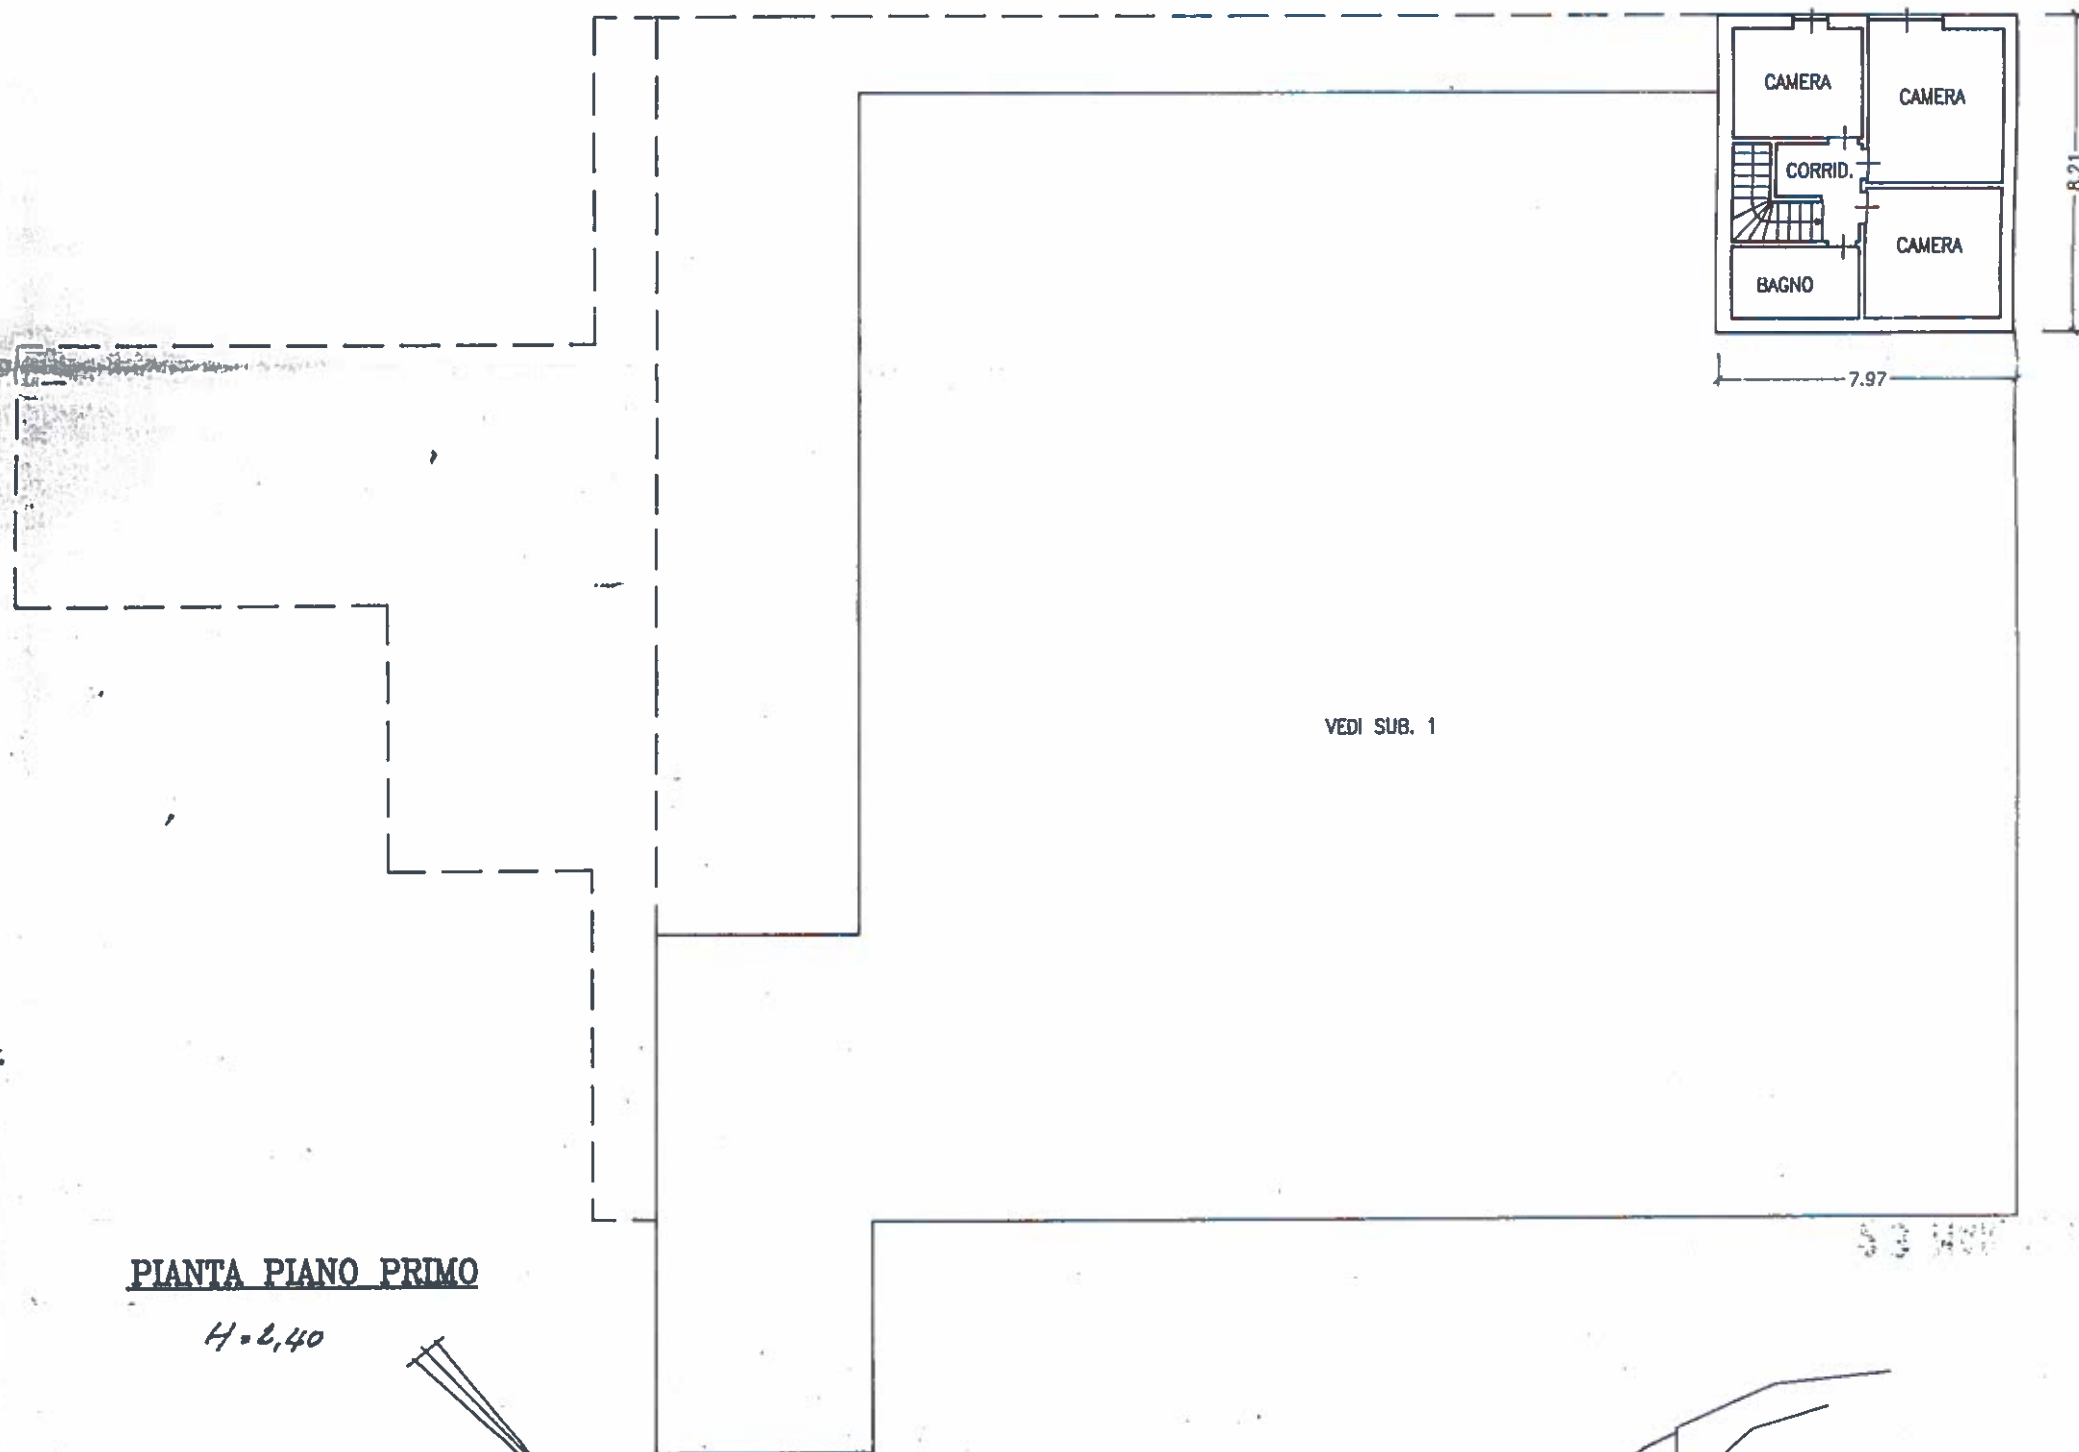


PIANTA PIANO PRIMO

H=2,40

(*) Indicare le principali misure esterne / Die wichtigsten Außenmaße anführen
RIPRODUZIONE VIETATA - NACHDRUCK VERBOTEN

ESTRATTO DI MAPPA
F.M. 14 1:2880

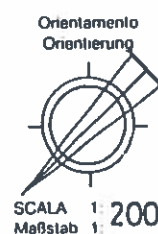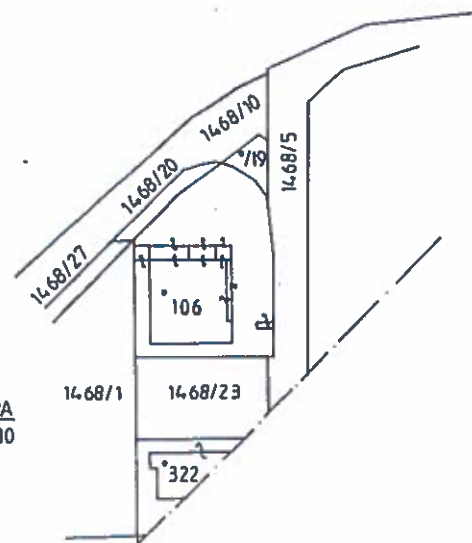



REGIONE AUTONOMA TRENTINO-ALTO ADIGE / AUTONOME REGION TRENTINO-SÜDTIROL
(D.P.R. 31 luglio 1978, n. 569) / (Dekret des Präsidenten der Republik vom 31. Juli 1978, Nr. 569)

NUOVO CATASTO EDILIZIO URBANO / NEUER STÄDTISCHER GEBÄUDEKATASTER
(R. Decreto Legge 13 aprile 1939, n. 652) / (Kgl. Gesetzdekret vom 13. April 1939, Nr. 652)

Planimetria (*) dell'immobile situato nel Comune di **BRESSANONE**

Grundriss (*) der Liegenschaft in der Gemeinde

allegata alla dichiarazione presentata all'Ufficio catasto di **BRESSANONE**

welchem beim Katasteramt

C.C. **LA MARA**

KG.

F.M.

- 8

P.Ed.

106

M.BI.

Bp.

Via **JULIUS DÜRST**

N. **76**

Strasse

Nr.

Ufficio tavolare di **BRESSANONE**

Grundbuchsamt die eingereichte Anmeldung beigelegt ist.

Sub. **4**

P.T. **296/II**

P.M. **4**

Baueinh. Nr.

E.Z.

Mat. Ant.

Rilievo (*) in conformità allo stato reale

Erhebung (*) in Übereinstimmung mit dem tatsächlichen Zustand

Compilato dal **GEOM. FILIPPO L. NEGRI**

Verfaßt von

(Titolo, Nome e Cognome del Tecnico / Titel, Vor- und Zuname des Technikers)

Iscritto all'Albo **DEI GEOMETRI**

della Prov. di **BOLZANO**

Eingetragen im Berufsalbum

der Provinz

Data **20.11.1994**

Timbro e firma

Datum

Stempel und Unterschrift



**SPAZIO RISERVATO ALL'UFFICIO CATASTO
DEM KATASTERAMT VORBEHALTEN**

Subalterni controllati in data **23 MAR. 1999**

Baueinheitennummern überprüft am

Il Tecnico Catastale

Der Katastertechniker

Mod. 97 n. **235/99**


P.C. imp.

Cat.

Cl.

Formbl. 97 Nr.

Urspr. Kat. Einl. Kategorie Kl.

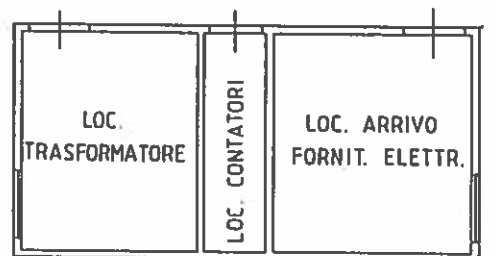

P. TERRA
H = 2,35

(*) Indicare le principali misure esterne / Die wichtigsten Außenmaße anführen

ESTRATTO DI MAPPA
FM. 14 1:2880

