




PIANTA
GRUNDRISS

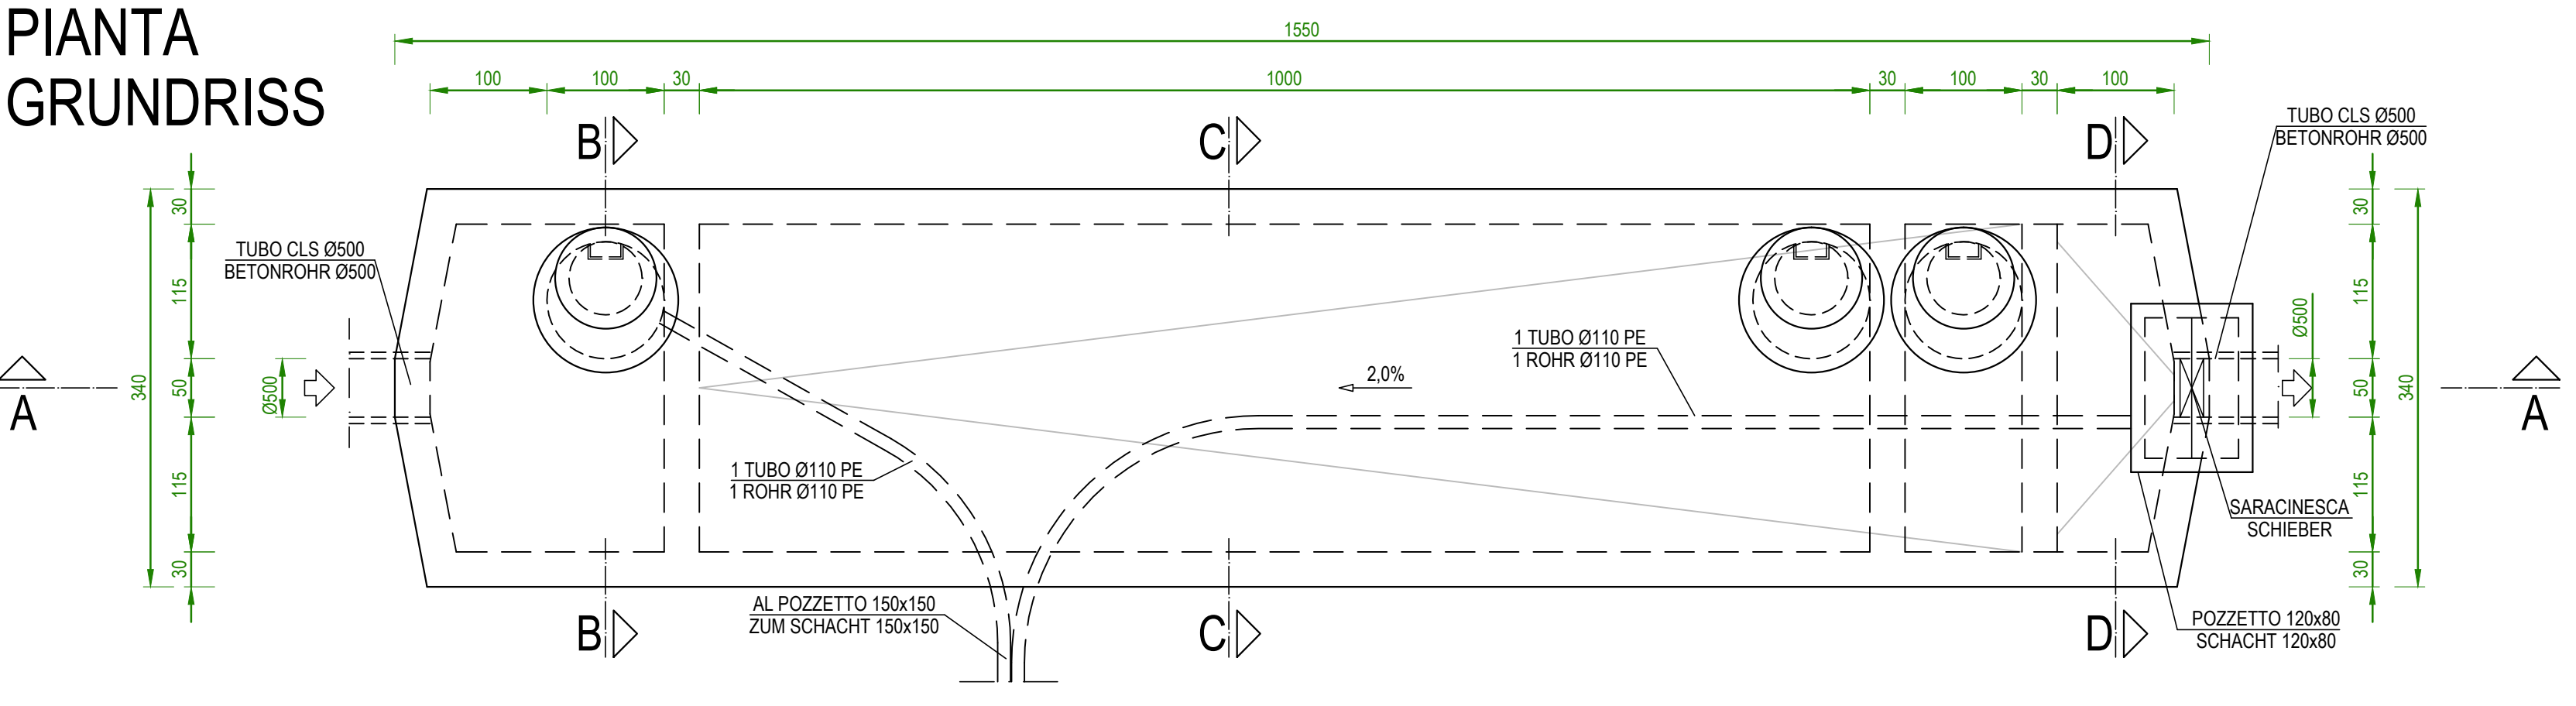

SEZIONE LONGITUDINALE A-A - LÄNGSSCHNITT A-A

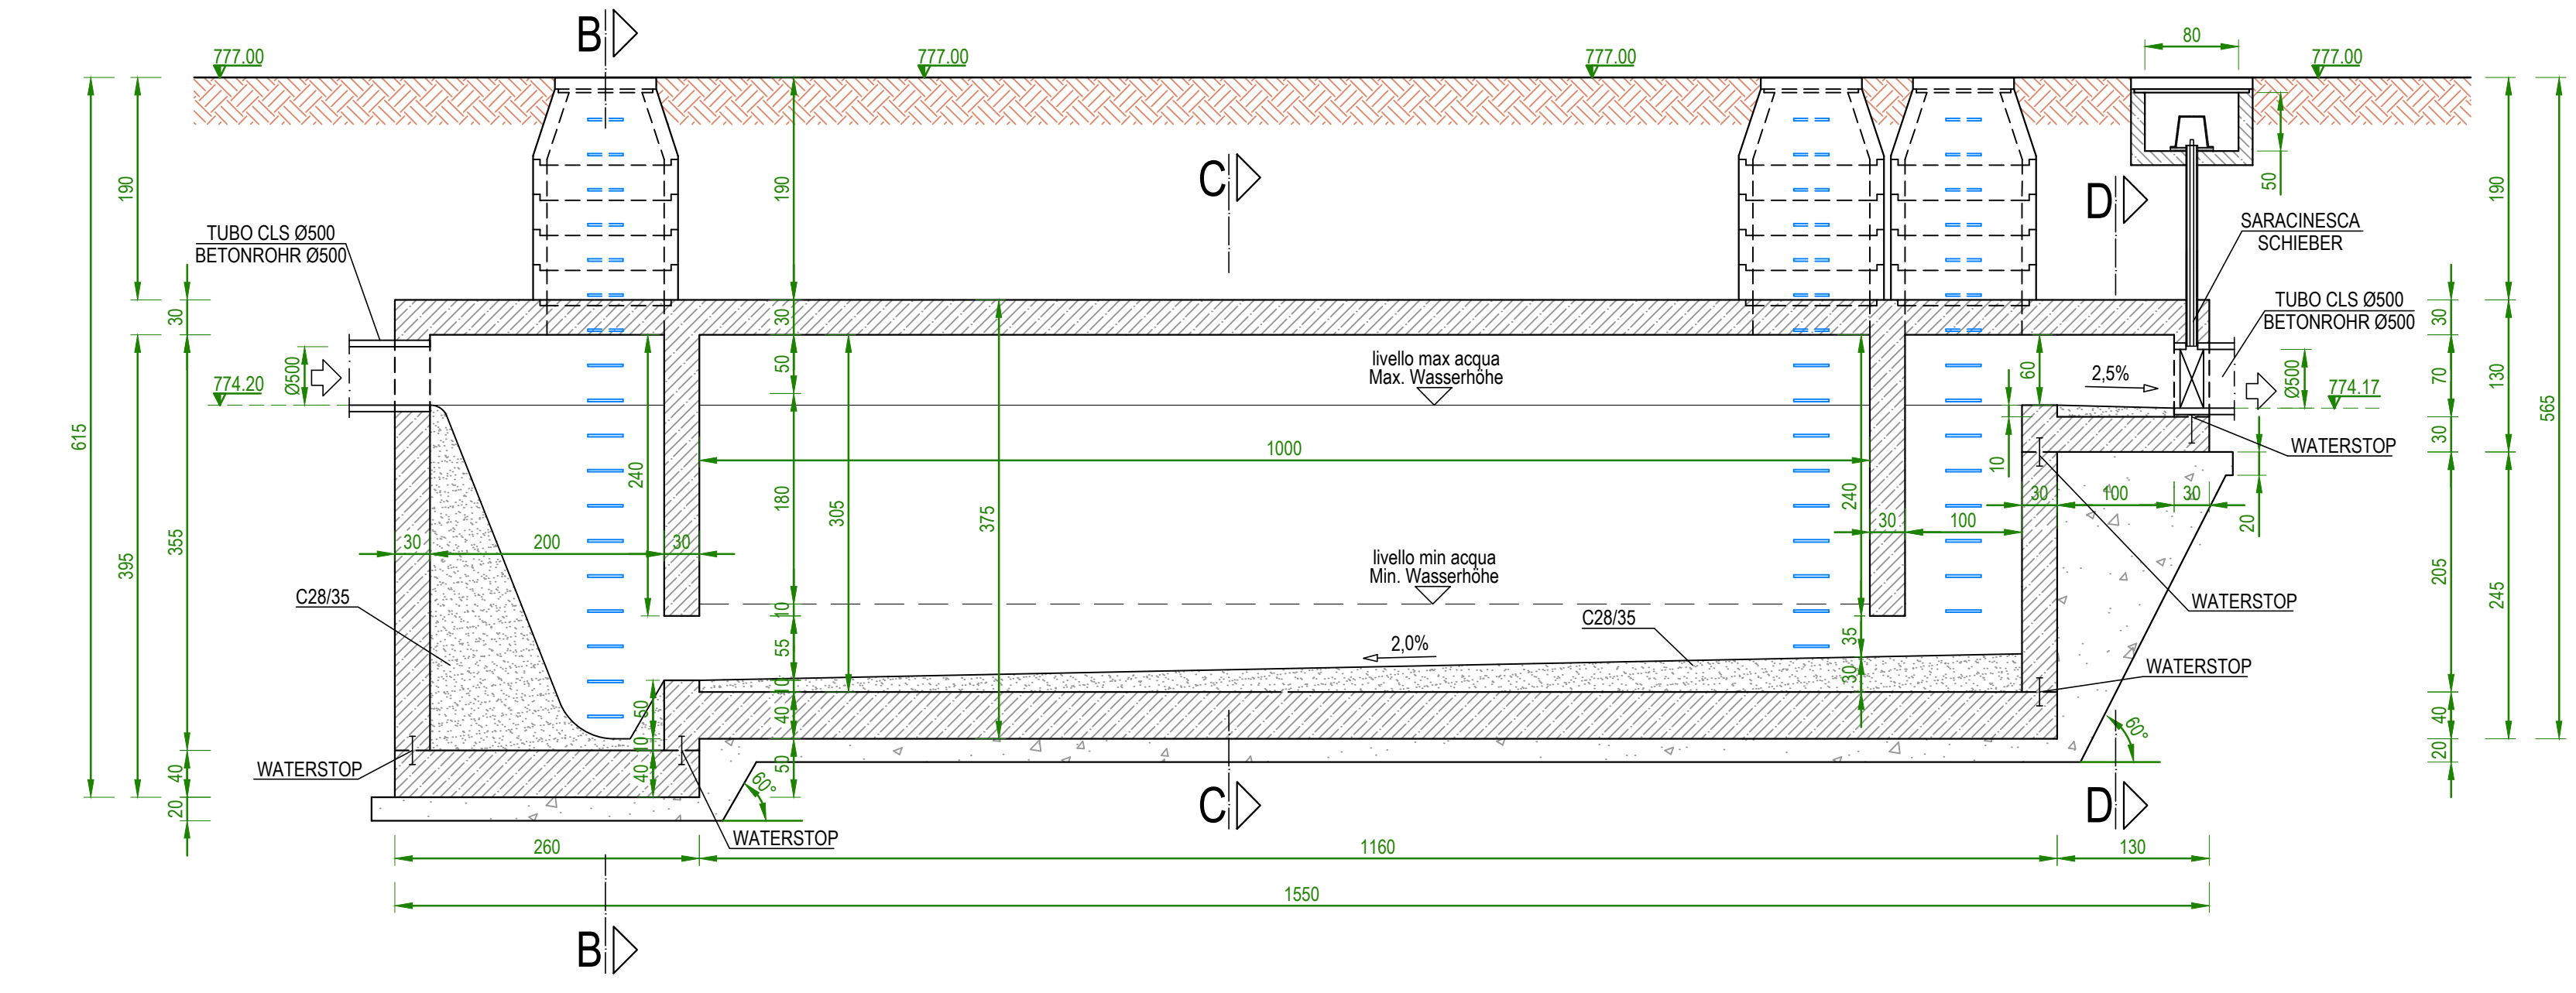


SEZIONE TRASVERSALE D-D
QUERSCHNITT D-D

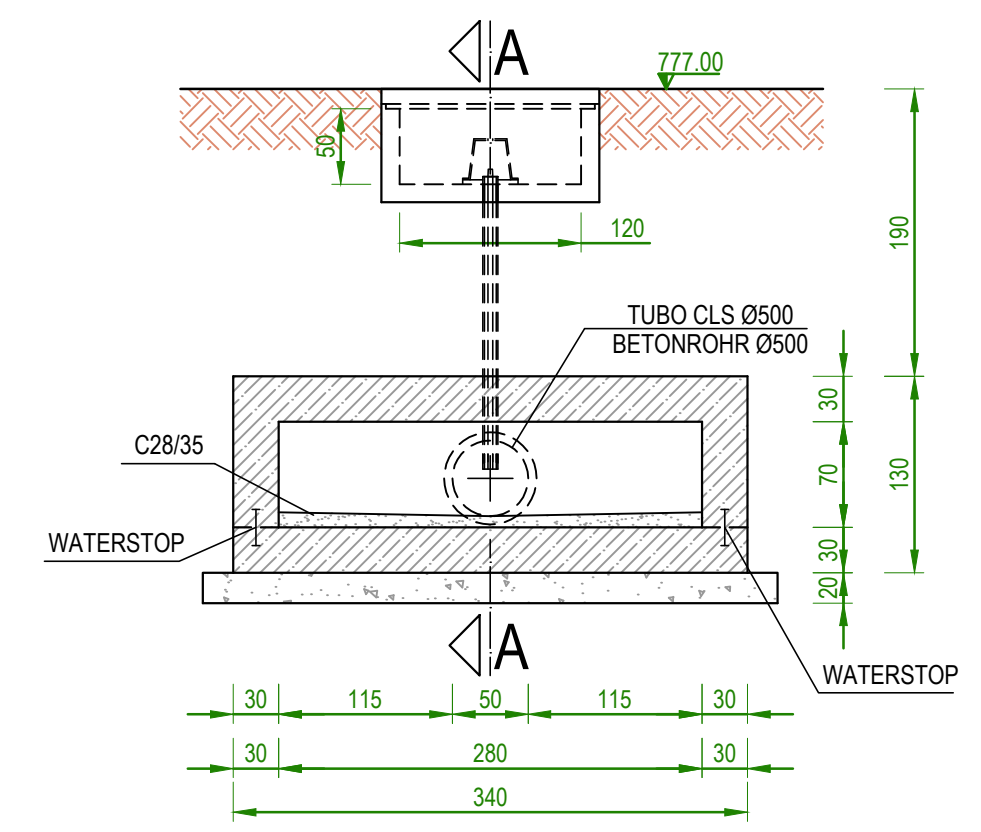


CARPENTERIA -
SHALUNG

Maßstab - Scala 1:50


SEZIONE TRASVERSALE B-B
QUERSCHNITT B-B

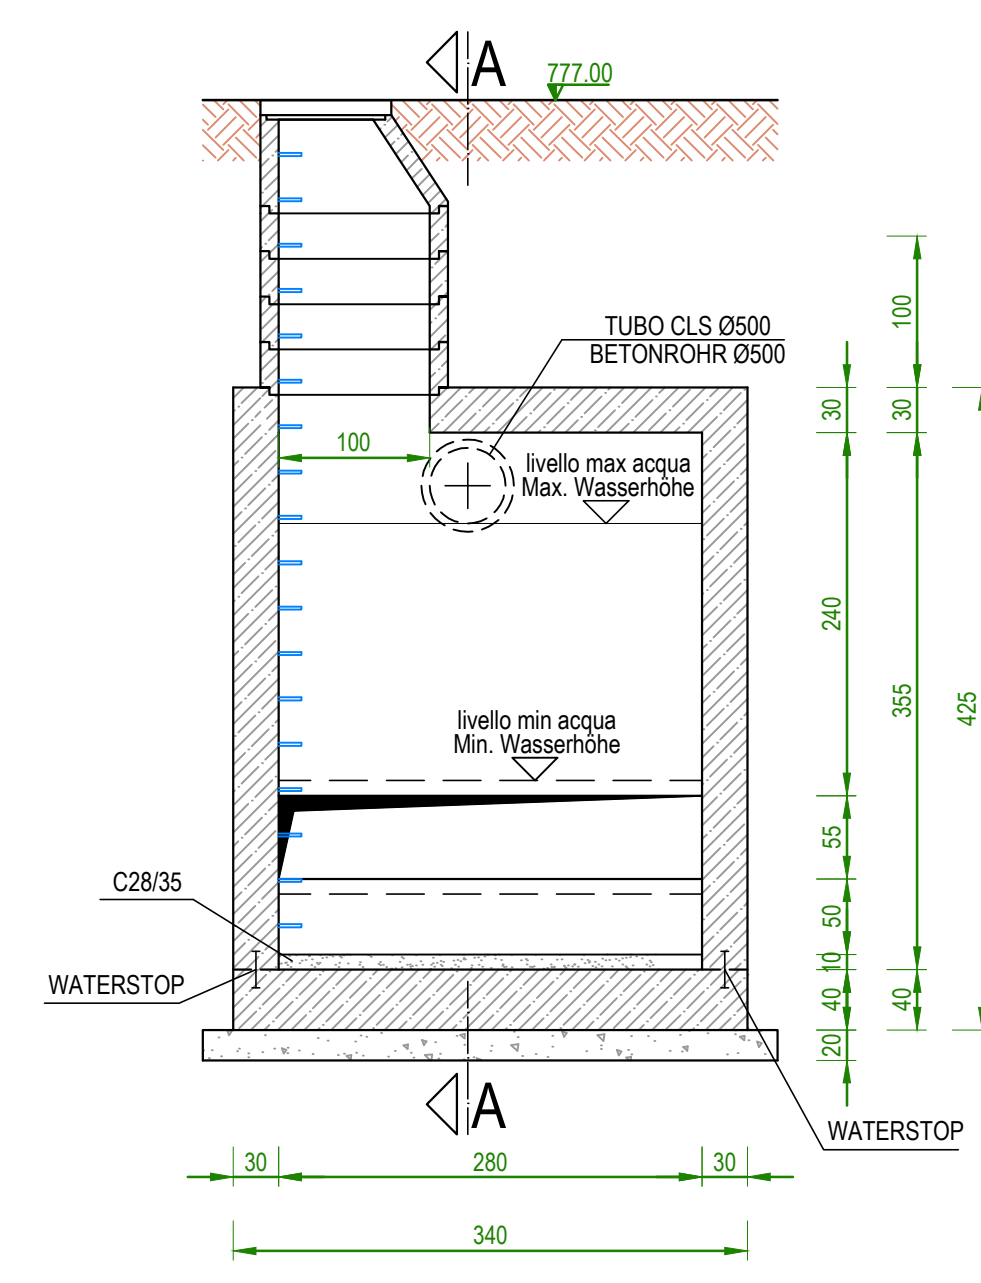

SEZIONE TRASVERSALE C-C
QUERSCHNITT C-C

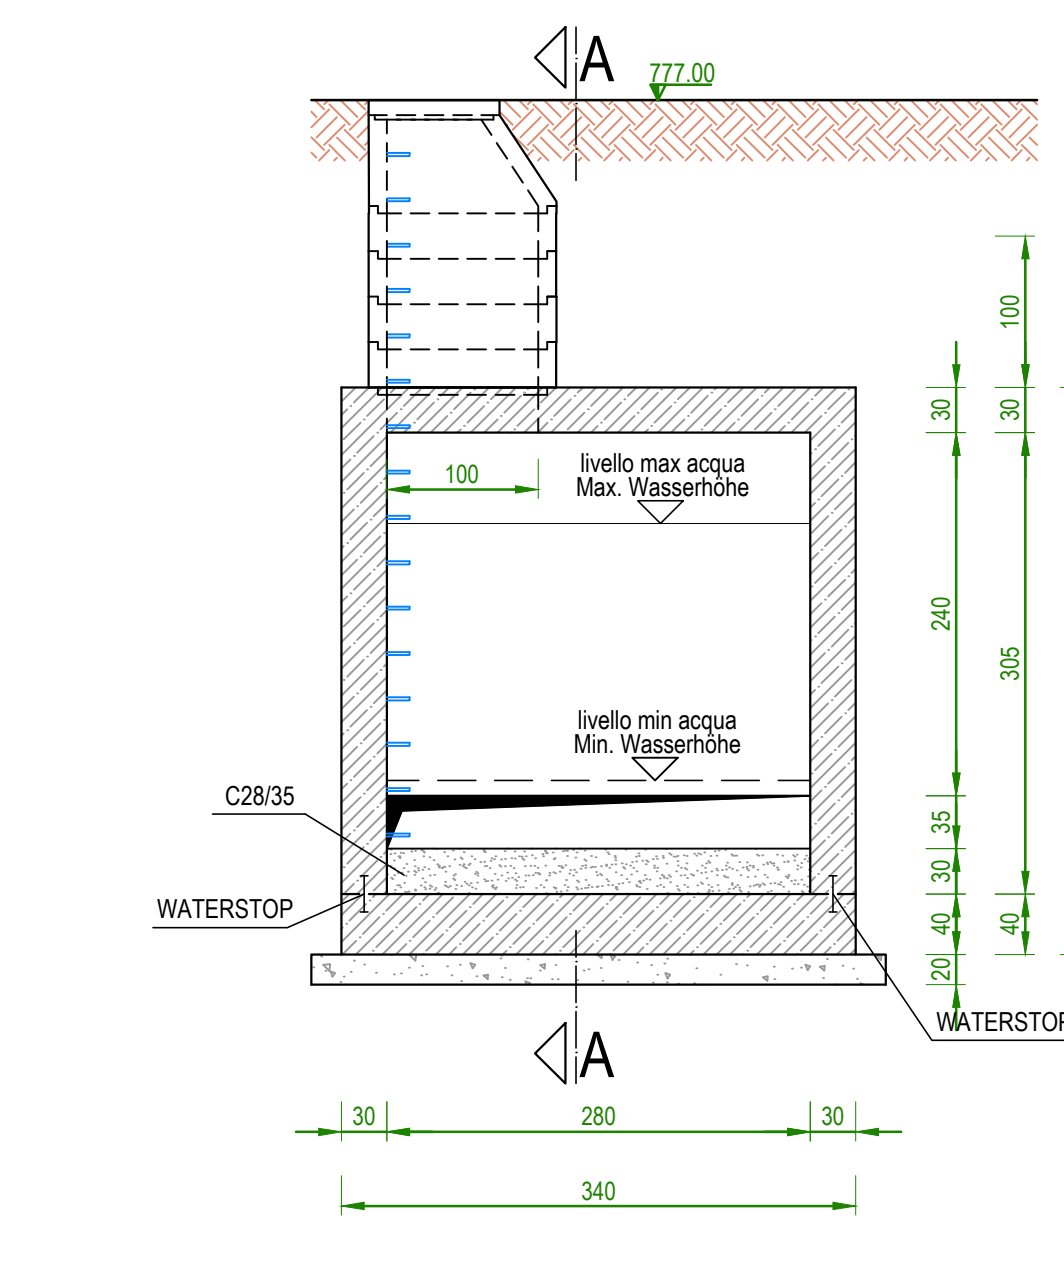


SEZIONE LONGITUDINALE A-A
LÄNGSSCHNITT A-A

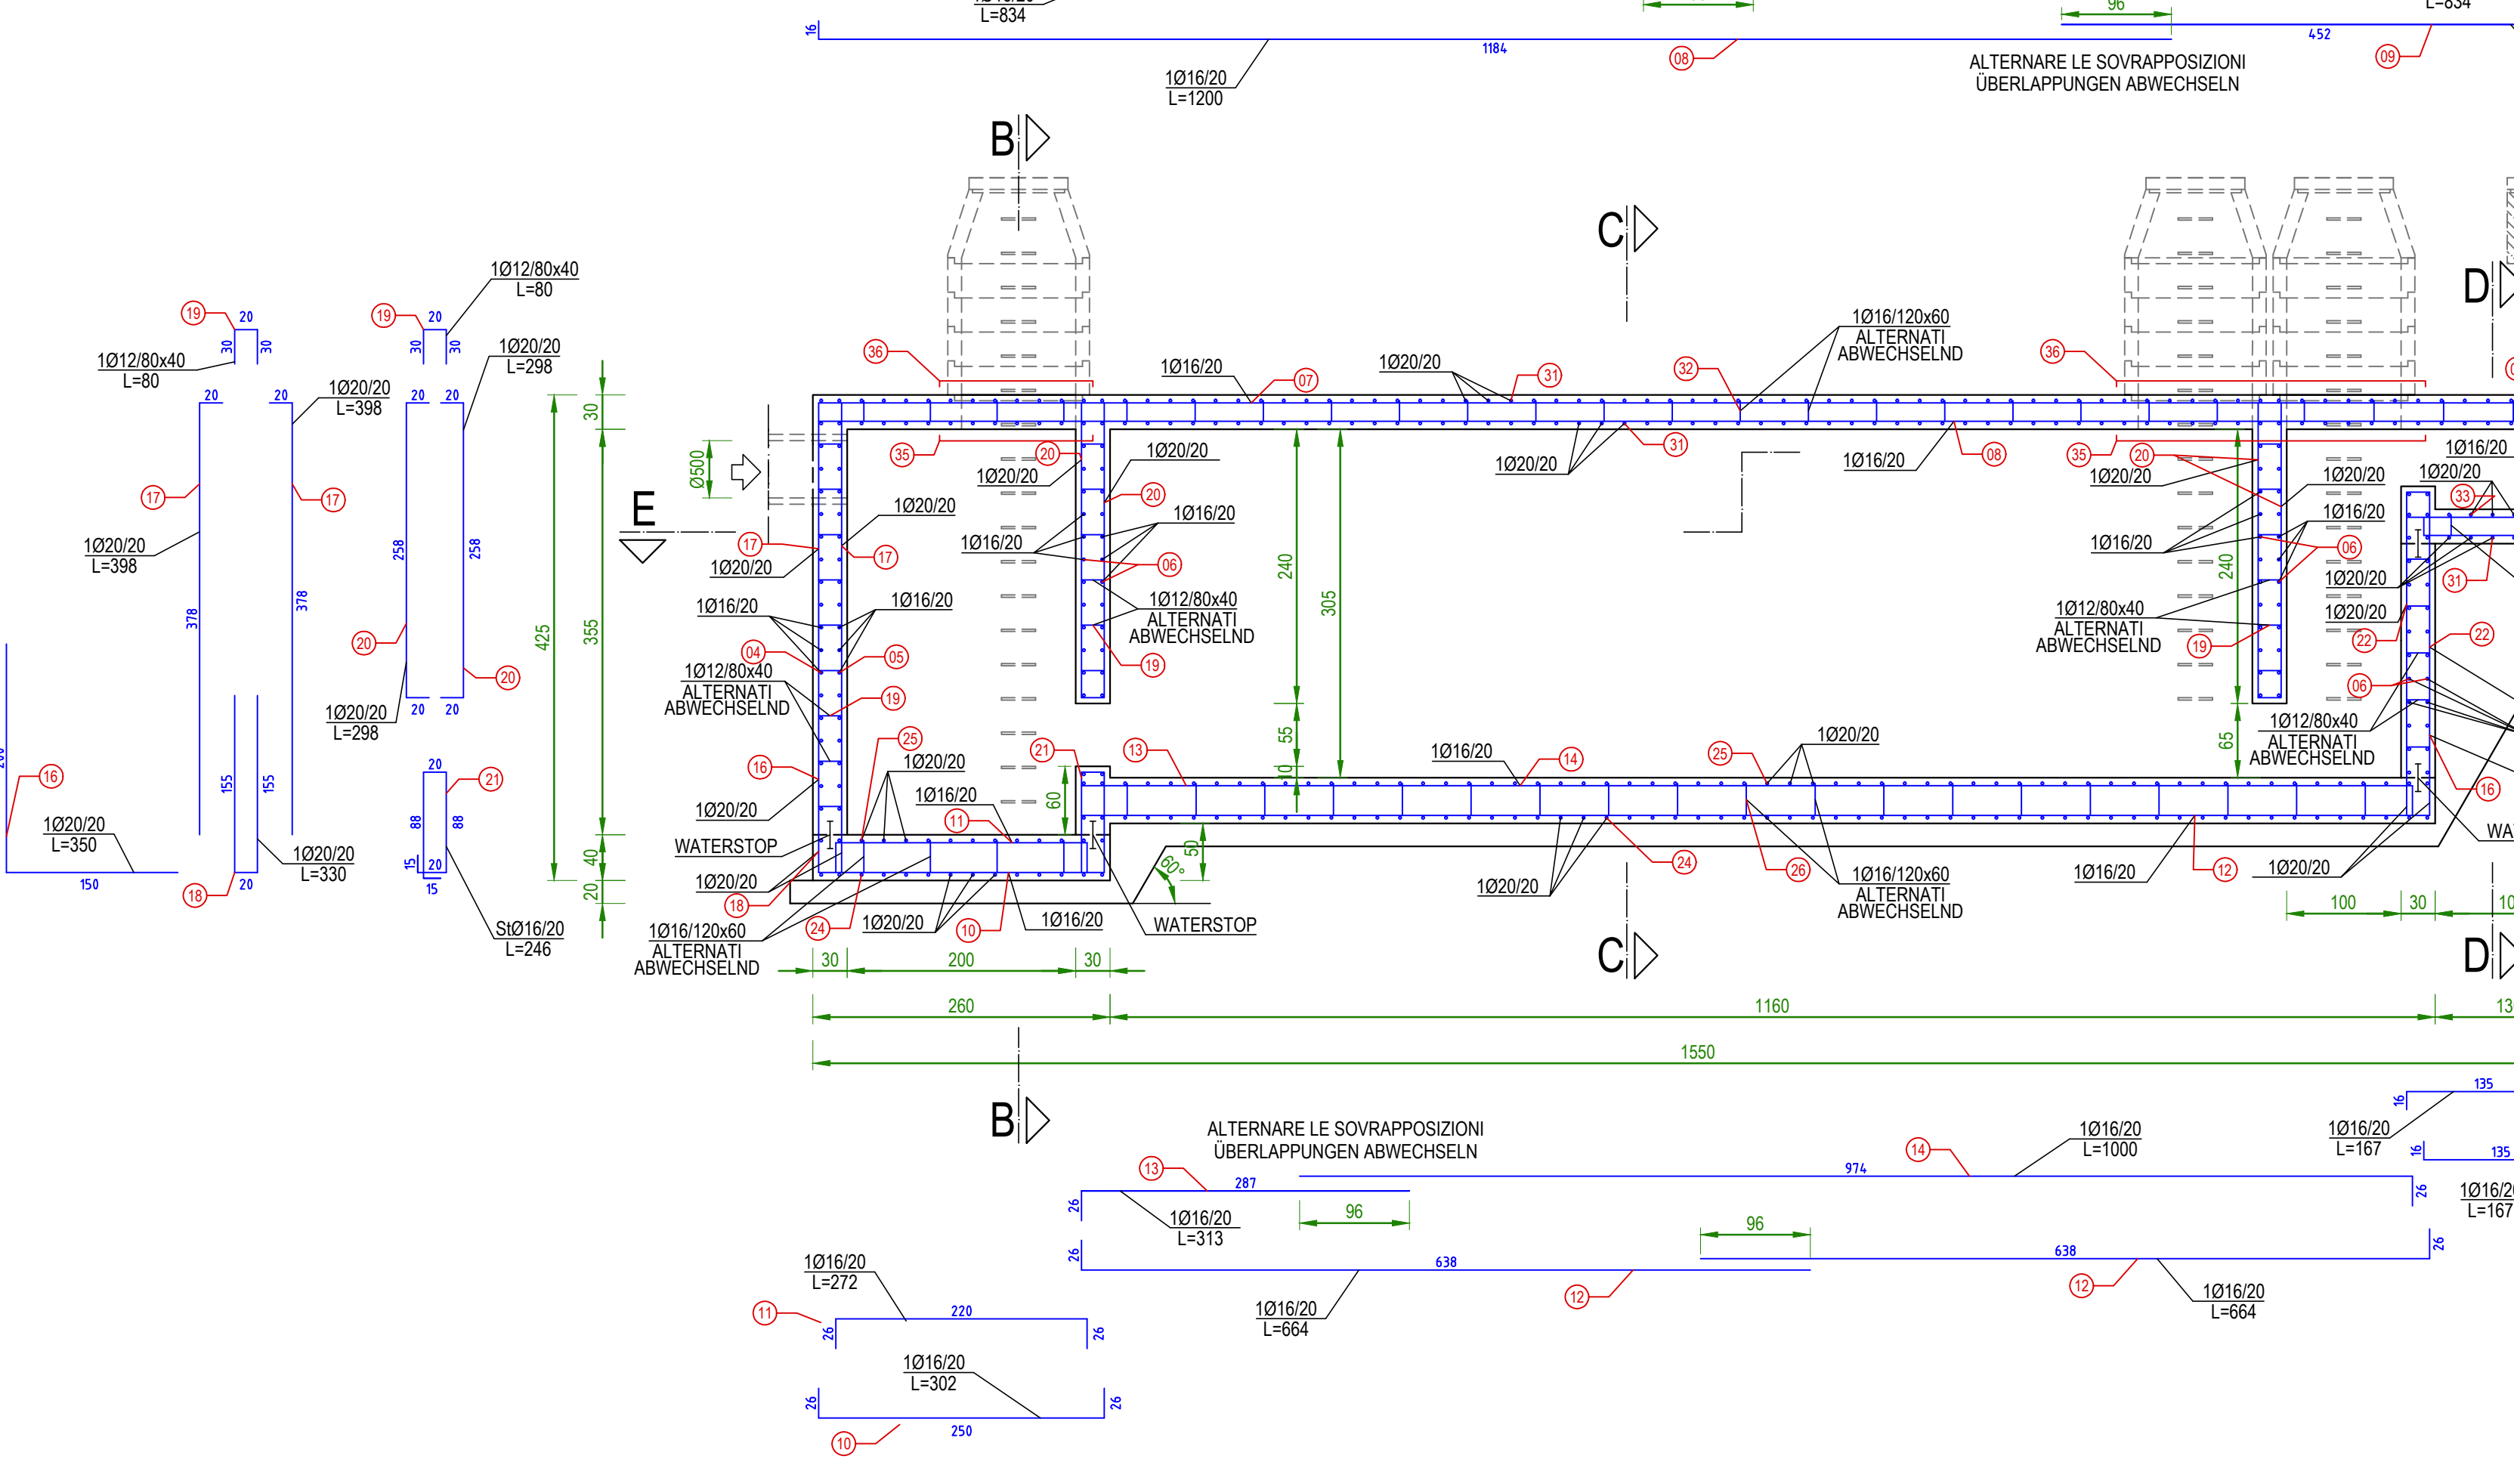


ARMATURA
BEWEHRUNG

Maßstab - Scala 1:50


SEZIONE ORIZZONTALE E-E
HORIZONTALER SCHNITT E-E

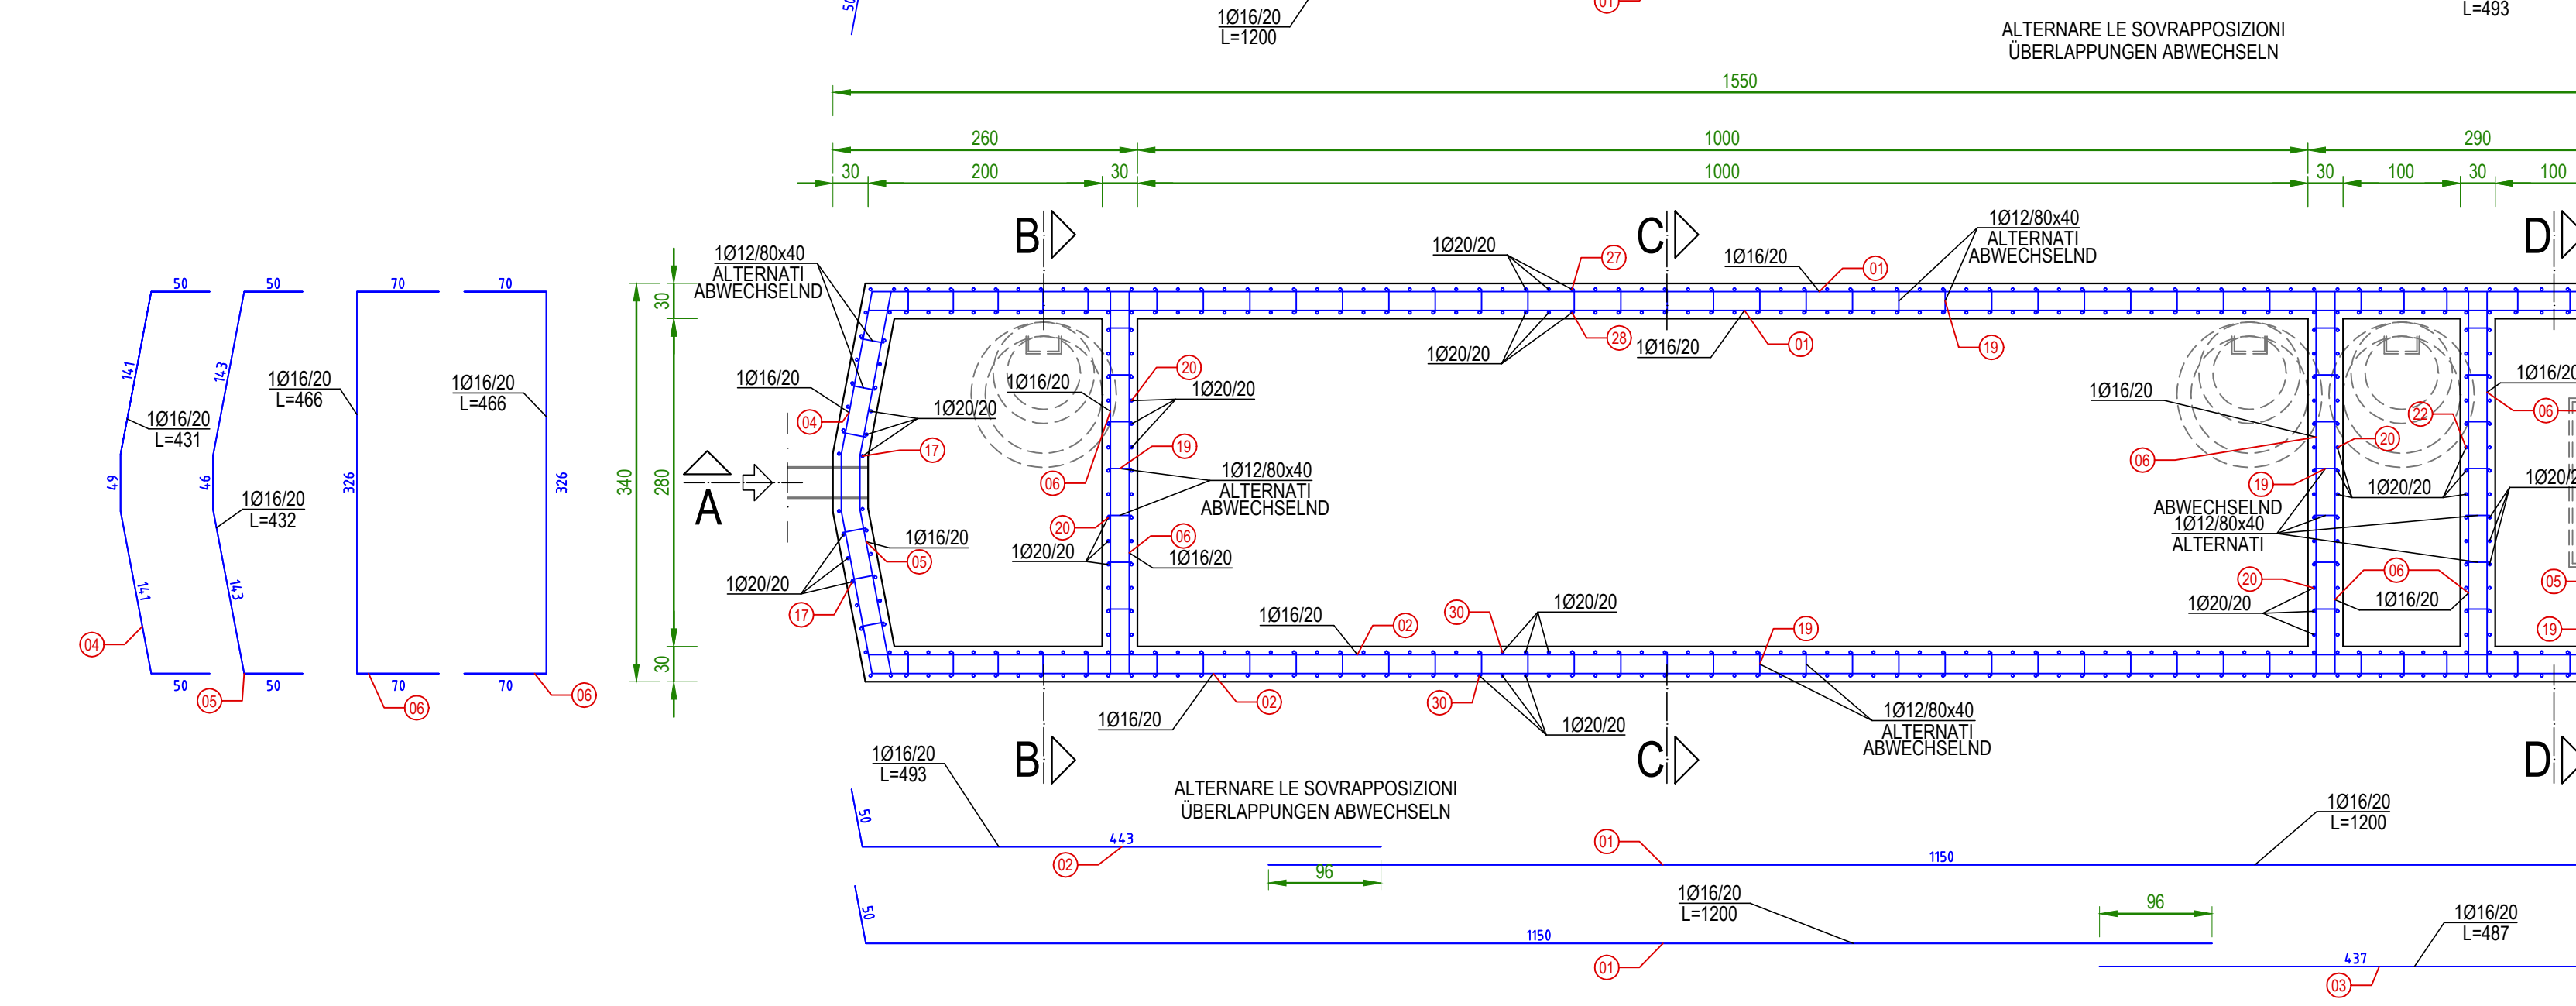

SEZIONE TRASVERSALE B-B - QUERSCHNITT B-B

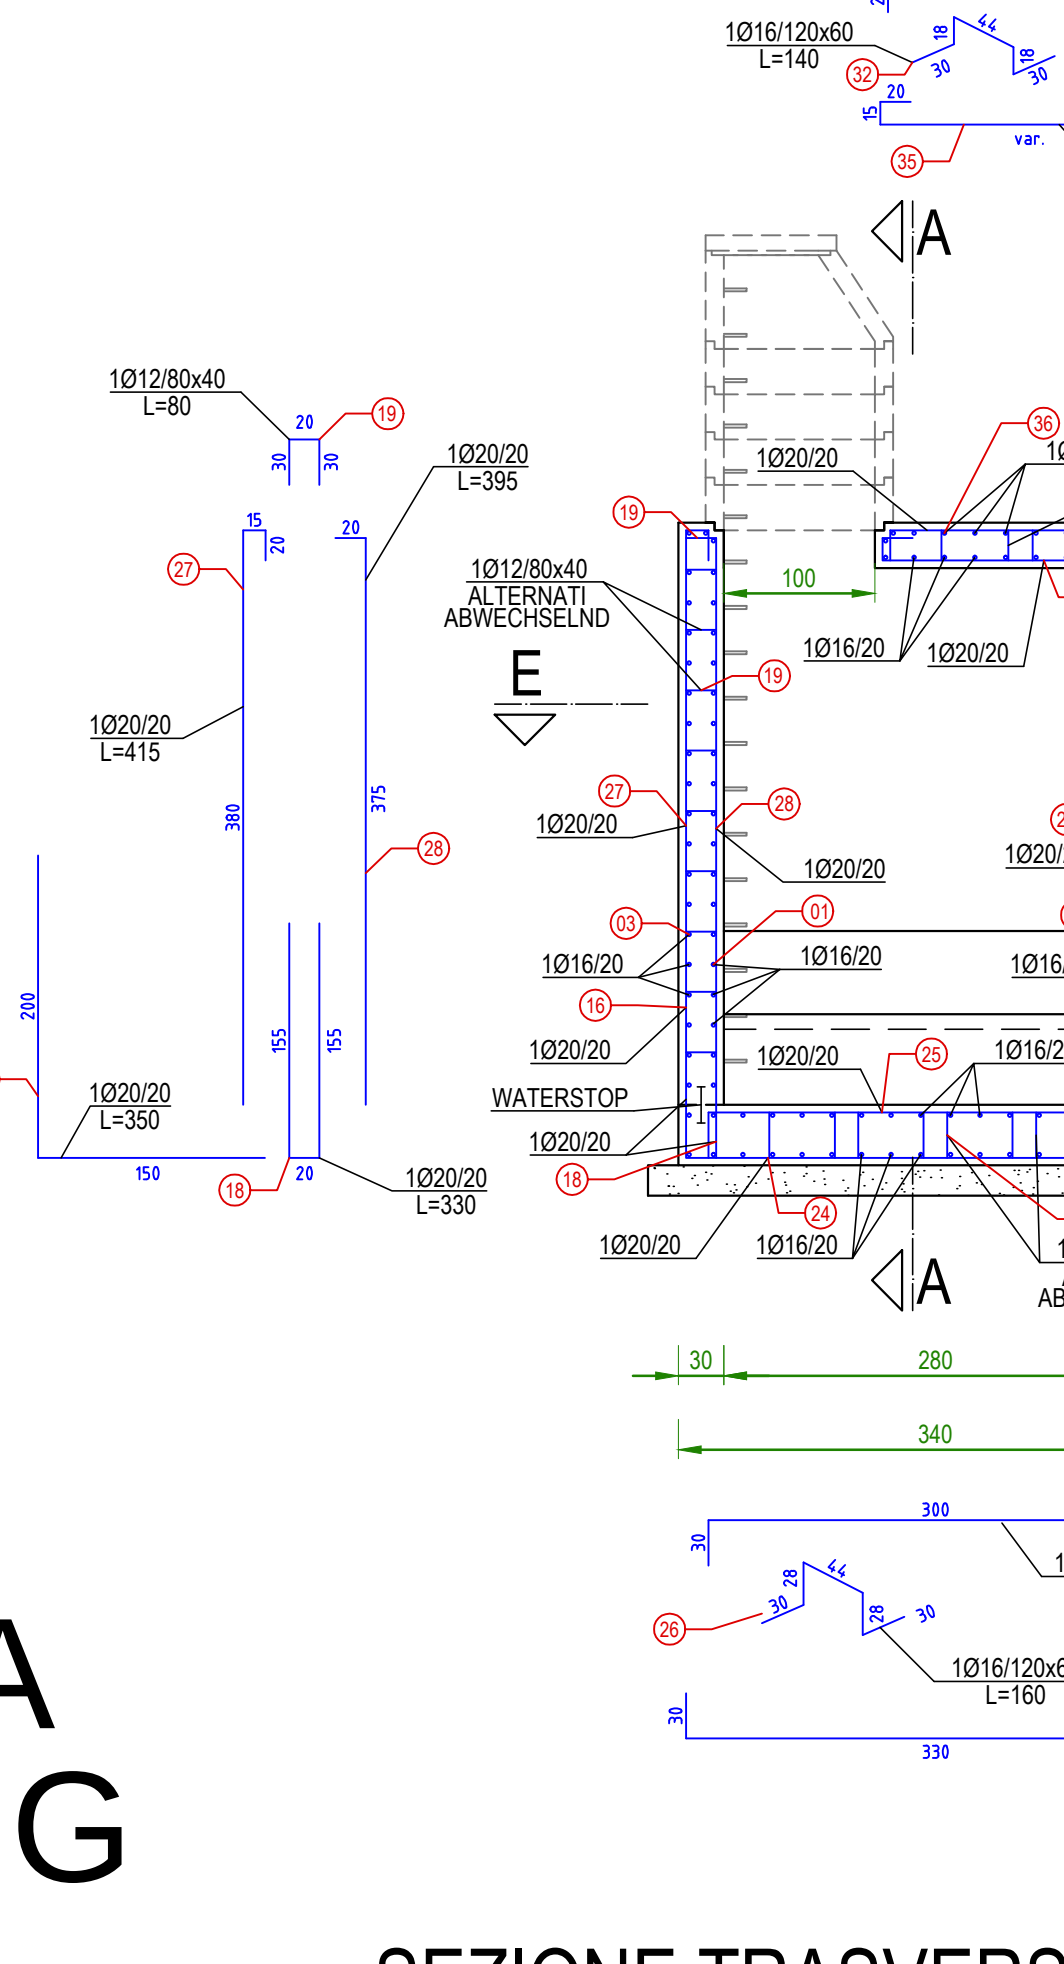

SEZIONE TRASVERSALE C-C - QUERSCHNITT C-C

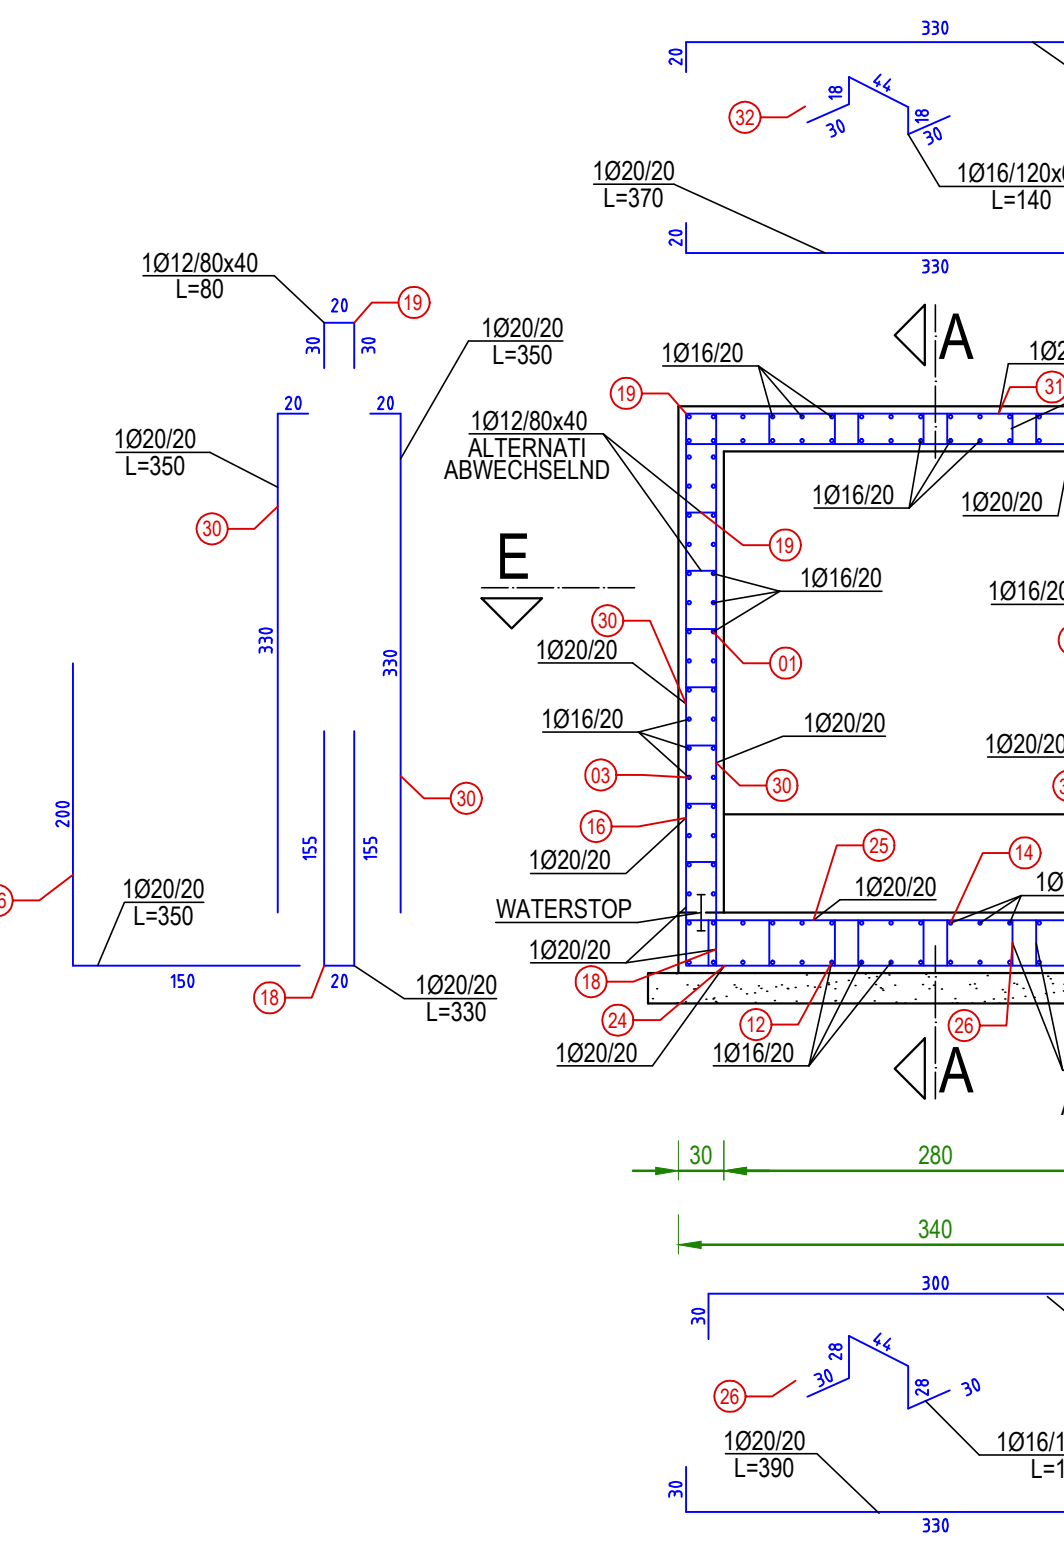

STAHLISTE - LISTA FERRI	
Pos.	Ø	STÜCK PEZZI	L (cm)	L.TOT. (m)	FORMA	Pos.	Ø	STÜCK PEZZI	L (cm)	L.TOT. (m)	FORMA	Pos.	Ø	STÜCK PEZZI	L (cm)	L.TOT. (m)	FORMA	Pos.	Ø	STÜCK PEZZI	L (cm)	L.TOT. (m)																									
1	16	48	1200	576,00	1150 50	24	20	72	360	280,80	30 330 30	25	20	72	360	259,20	30 300 30	26	16	70	160	112,00																									
2	16	24	493	118,32	443 50	25	20	72	360	259,20	30 300 30	26	16	70	160	112,00	30 281 30	27	20	13	415	53,95																									
3	16	24	487	116,88	437 50	26	16	70	160	112,00	30 281 30	27	20	13	415	53,95	380 20	28	20	13	395	51,35																									
4	16	28	431	120,68	50 141 50	27	20	13	415	53,95	380 20	28	20	13	395	51,35	375 20	29	20	26	400	104,00																									
5	16	28	432	120,96	50 143 50	28	20	13	395	51,35	375 20	29	20	26	400	104,00	380 20	30	20	236	350	826,00																									
6	16	72	466	335,52	70 326 70	29	20	26	400	104,00	380 20	30	20	236	350	826,00	380 20	31	20	183	370	677,10																									
7	16	36	834	300,24	818 16	30	20	236	350	826,00	380 20	31	20	183	370	677,10	380 20	32	16	80	140	112,00																									
8	16	18	1200	216,00	1184 16	31	20	183	370	677,10	380 20	32	16	80	140	112,00	380 20	33	20	7	340	23,80																									
9	16	18	468	84,24	452 16	32	16	80	140	112,00	380 20	33	20	7	340	23,80	380 20	34	16	8	310	24,80																									
10	16	18	302	54,36	26 250 26	33	20	7	340	23,80	380 20	34	16	8	310	24,80	380 20	35	20	21	370	77,70																									
11	16	18	272	48,96	26 220 26	34	16	8	310	24,80	380 20	35	20	21	370	77,70	380 20	36	20	21	370	77,70																									
12	16	36	664	239,04	638 26	35	20	21	370	77,70	380 20	36	20	21	370	77,70	380 20	37	20	21	370	77,70																									
13	16	18	313	56,34	287 26	36	20	21	370	77,70	380 20	37	20	21	370	77,70	380 20	38	16	18	1000	180,00																									
14	16	18	1000	180,00	974 26	37	16	18	1000	180,00	974 26	38	16	18	1000	180,00	974 26	39	16	36	167	60,12																									
15	16	36	167	60,12	16 135 16	38	16	36	167	60,12	16 135 16	39	16	36	167	60,12	16 135 16	40	20	162	350	567,00																									
16	20	162	350	567,00	20 200	39	20	162	350	567,00	20 200	40	20	162	350	567,00	20 200	41	20	24	398	95,52																									
17	20	24	398	95,52	20 155	40	20	24	398	95,52	20 155	41	20	24	398	95,52	20 155	42	20	162	330	534,60																									
18	20	162	330	534,60	20 155	41	20	162	330	534,60	20 155	42	20	162	330	534,60	20 155	43	12	440	80	352,00																									
19	12	440	80	352,00	20 155	42	20	162	330	534,60	20 155	43	12	440	80	352,00	20 155	44	20	56	298	166,88																									
20	20	56	298	166,88	20 258 20	43	20	56	298	166,88	20 258 20	44	16	14	246	34,44	88 20	45	20	28	270	75,60																									
21	16	14	246	34,44	88 20	44	16	14	246	34,44	88 20	45	20	28	270	75,60	250 20	46	16	13	302	39,26																									
22	20	28	270	75,60	250 20	45	20	28	270	75,60	250 20	46	16	13	302	39,26	216 20	47	16	13	302	39,26																									
23	16	13	302	39,26	216 20	46	16	13	302	39,26	216 20	47	16	13	302	39,26	116 15	48	16	13	302	39,26																									
			6	8	10				12	14	16	18	20	22	24	25	26																														
L.TOT. (m)	
Kg/m			0,222			0,395			0,617			0,882			1,208			1,578			1,998			2,466			2,984			3,551			3,856			4,168											
Kg									-			313									-			4'855			-			9'546			-			-			-			-					
GESAMT KG												14'514												STAHLTYPE												B 450 C											
TOTALE KG																								TIPO ACCIAIO																							

CARATTERISTICHE MATERIALI MATERIALEIGENSCHAFTEN						
UNI-EN-206/1:2001 UNI 11104:2004						
CALCESTRUZZO BETON	FONDAZIONI + SOLETTA + PARETI FONDAMENTI + DECKE + WANDE		C 30/37			
	CLASSE DI RESISTENZA BETON	CLASSE DI ESPOSIZIONE KONSTANZ	XF2			
	CLASSE DI RESISTENZA BETON	CLASSE DI ESPOSIZIONE KONSTANZ	S3			
	MINIMO DOGGIO MIL. DOGGIO MIL. DOGGIO	MIN. DOGGIO MIL. DOGGIO	320			
	MAX. RAPPORTO A/C	MAX. VERHÄLTNISS WB	0,50			
	DIMATRO MAX. PROFONDITÀ WÄRMEDIEFTE	MAX. DURCHMESSER DREIAGREASTOFFE	25 mm			
CLASSE DI RESISTENZA BETON	CLASSE DI ESPOSIZIONE KONSTANZ	15 mm				
ACCIAIO BAUSTAHL			B 450 C			
COPRIFERRO EISENÜBERD.			40 mm			