


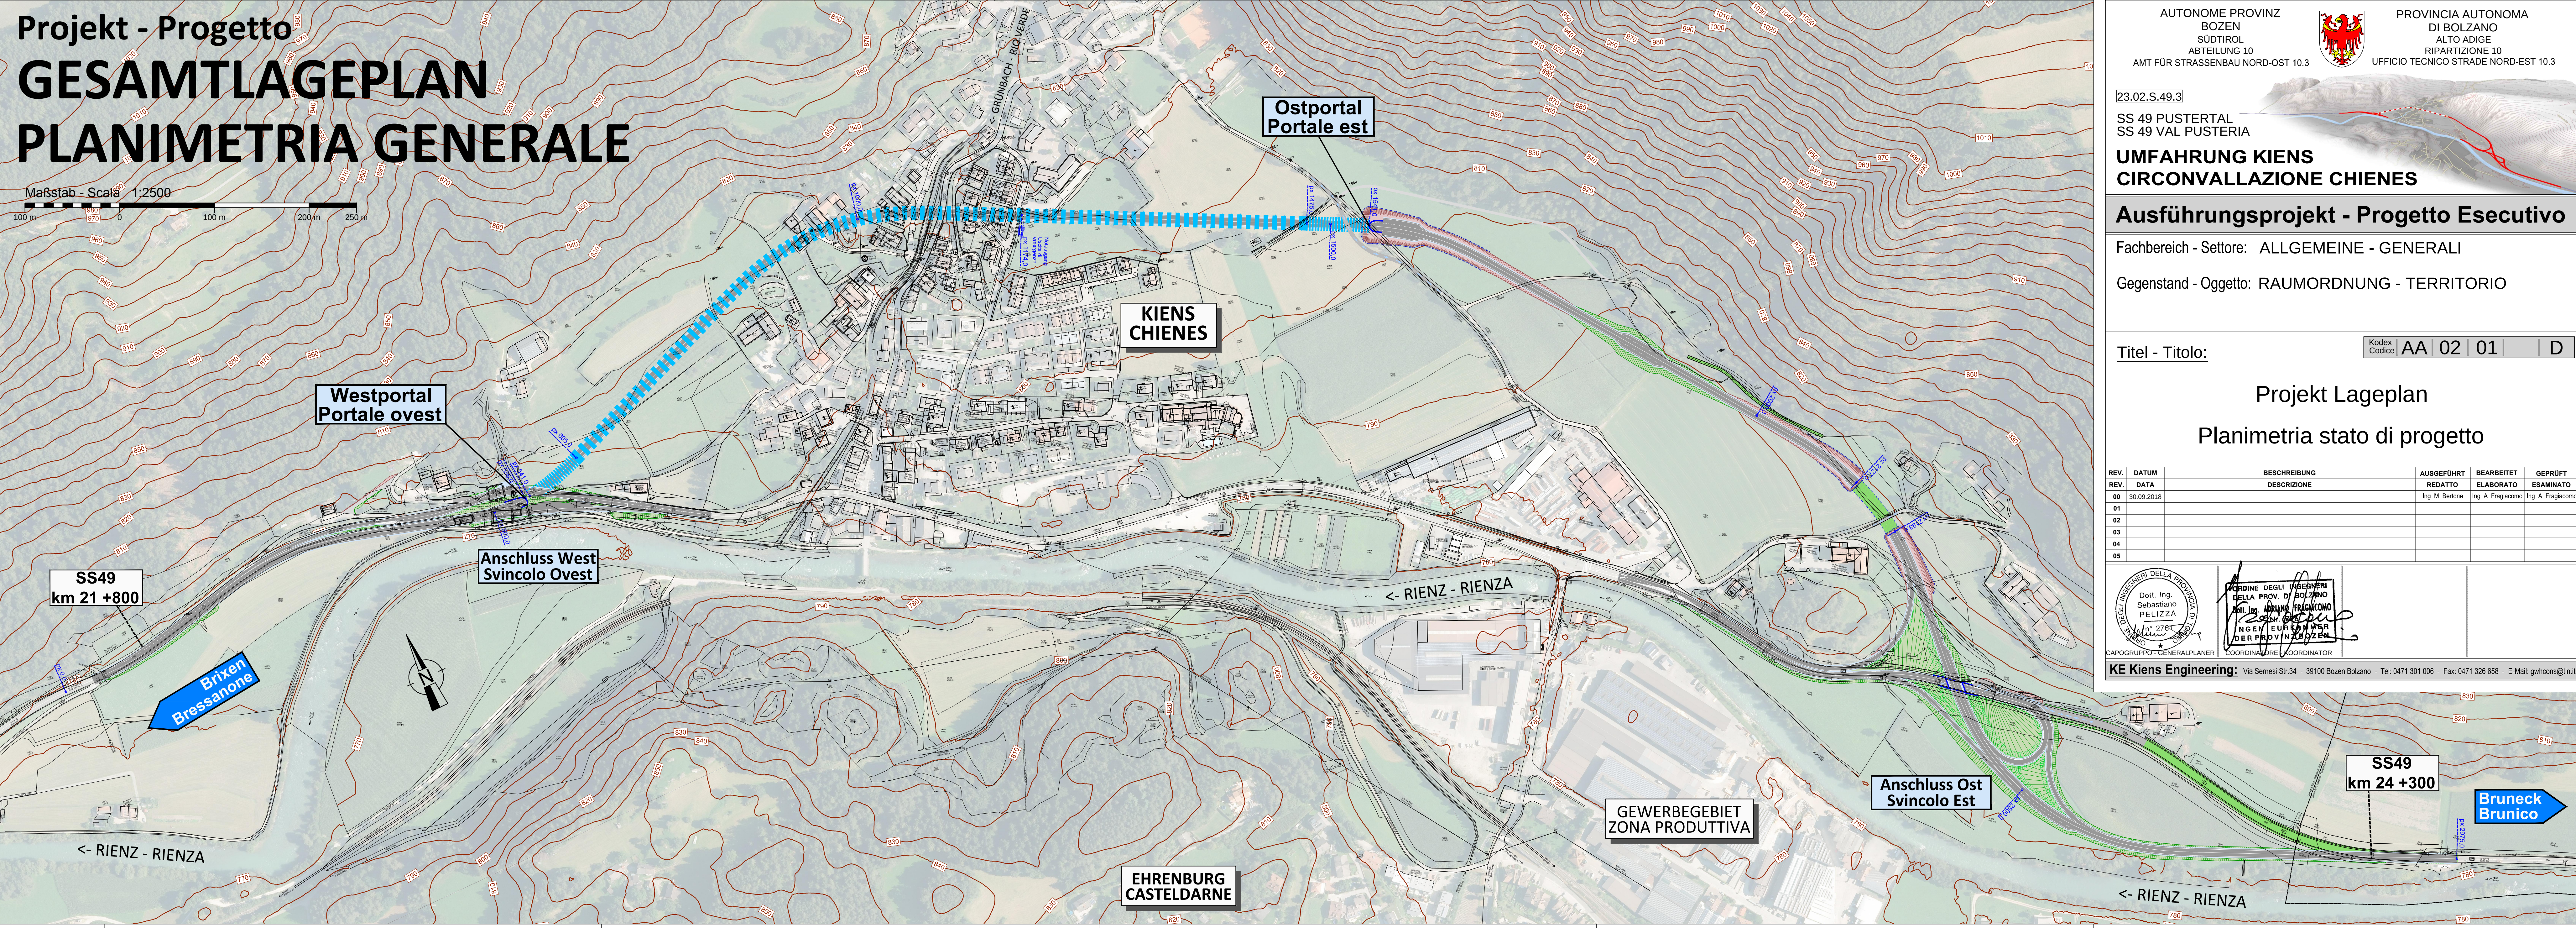

Projekt - Progetto


GESAMTLAGEPLAN

PLANIMETRIA GENERALE

Maßstab - Scala 1:2500

100 m 0 100 m 200 m 250 m

AUTONOME PROVINZ
BOZEN
SÜDTIROL
ABTEILUNG 10
AMT FÜR STRASSENBAU NORD-OST 10.3

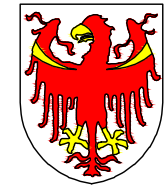


PROVINCIA AUTONOMA
DI BOLZANO
ALTO ADIGE
RIPARTIZIONE 10
UFFICIO TECNICO STRADE NORD-EST 10.3

23.02.S.49.3

SS 49 PUSTERTAL
SS 49 VAL PUSTERIA

**UMFAHRUNG KIENS
CIRCONVALLAZIONE CHIENES**

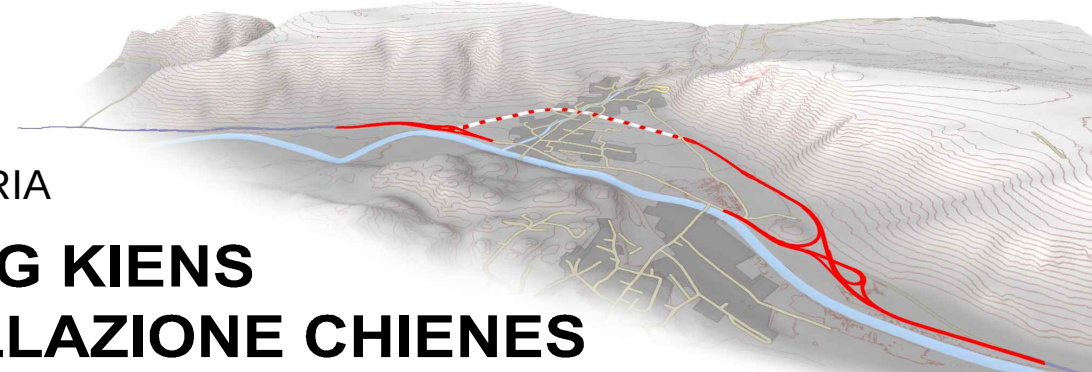

Ausführungsprojekt - Progetto Esecutivo

Fachbereich - Settore: ALLGEMEINE - GENERALI

Gegenstand - Oggetto: RAUMORDNUNG - TERRITORIO

Titel - Titolo: Kodex Codice **AA 02 01** **D**

Projekt Lageplan


Planimetria stato di progetto

REV.	DATUM	BESCHREIBUNG	AUSGEFÜHRT	BEARBEITET	GEPRÜFT
REV.	DATA	DESCRIZIONE	REDATTO	ELABORATO	ESAMINATO
00	30.09.2018		Ing. M. Bertone	Ing. A. Fragiaco	Ing. A. Fragiaco
01					
02					
03					
04					
05					



Dott. Ing.
Sebastiano
PELIZZA

CAPOGRUPPO - GENERALPLANNER

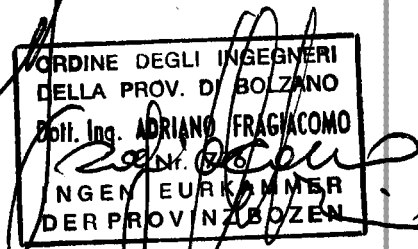

ORDINE DEGLI INGEGNERI
DELLA PROV. DI BOLZANO
Dott. Ing. ADRIANO FRAGIACO
INGENIEUR
DER PROVINZ SÜDTIROL

COORDINATORE COORDINATOR

KE Kiens Engineering: Via Sernesi Str.34 - 39100 Bozen Bolzano - Tel. 0471 301 006 - Fax: 0471 326 658 - E-Mail: gwhcons@tin.it