




Süd - Ansicht

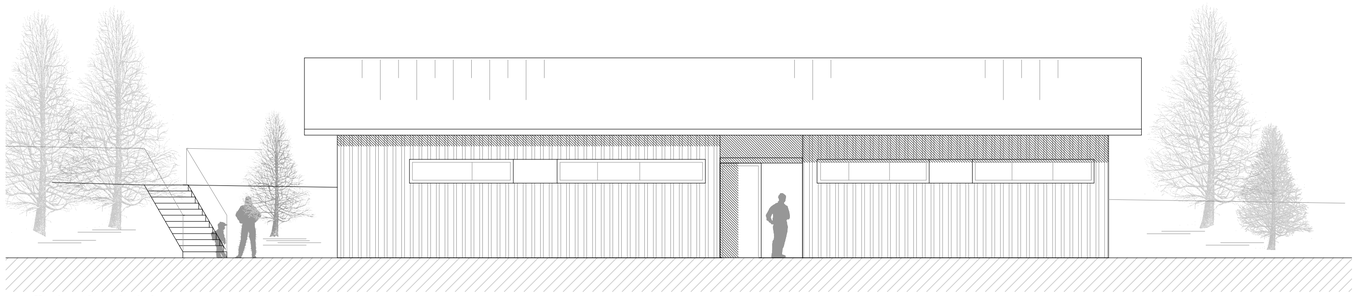


Ost - Ansicht

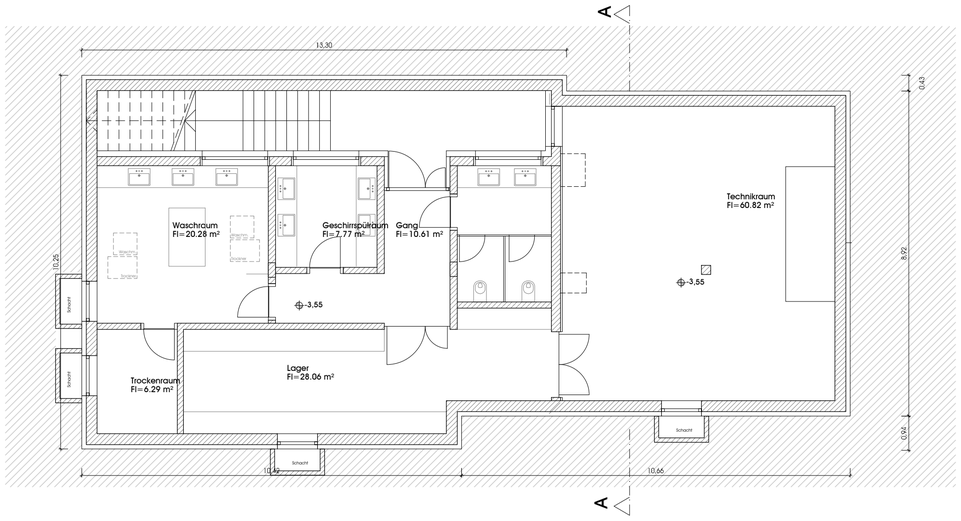

Grundriss Untergeschoss

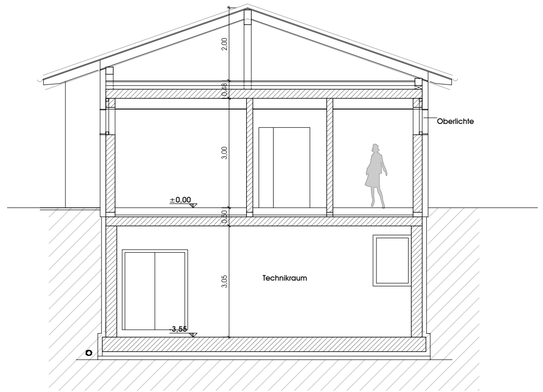

Schnitt A-A

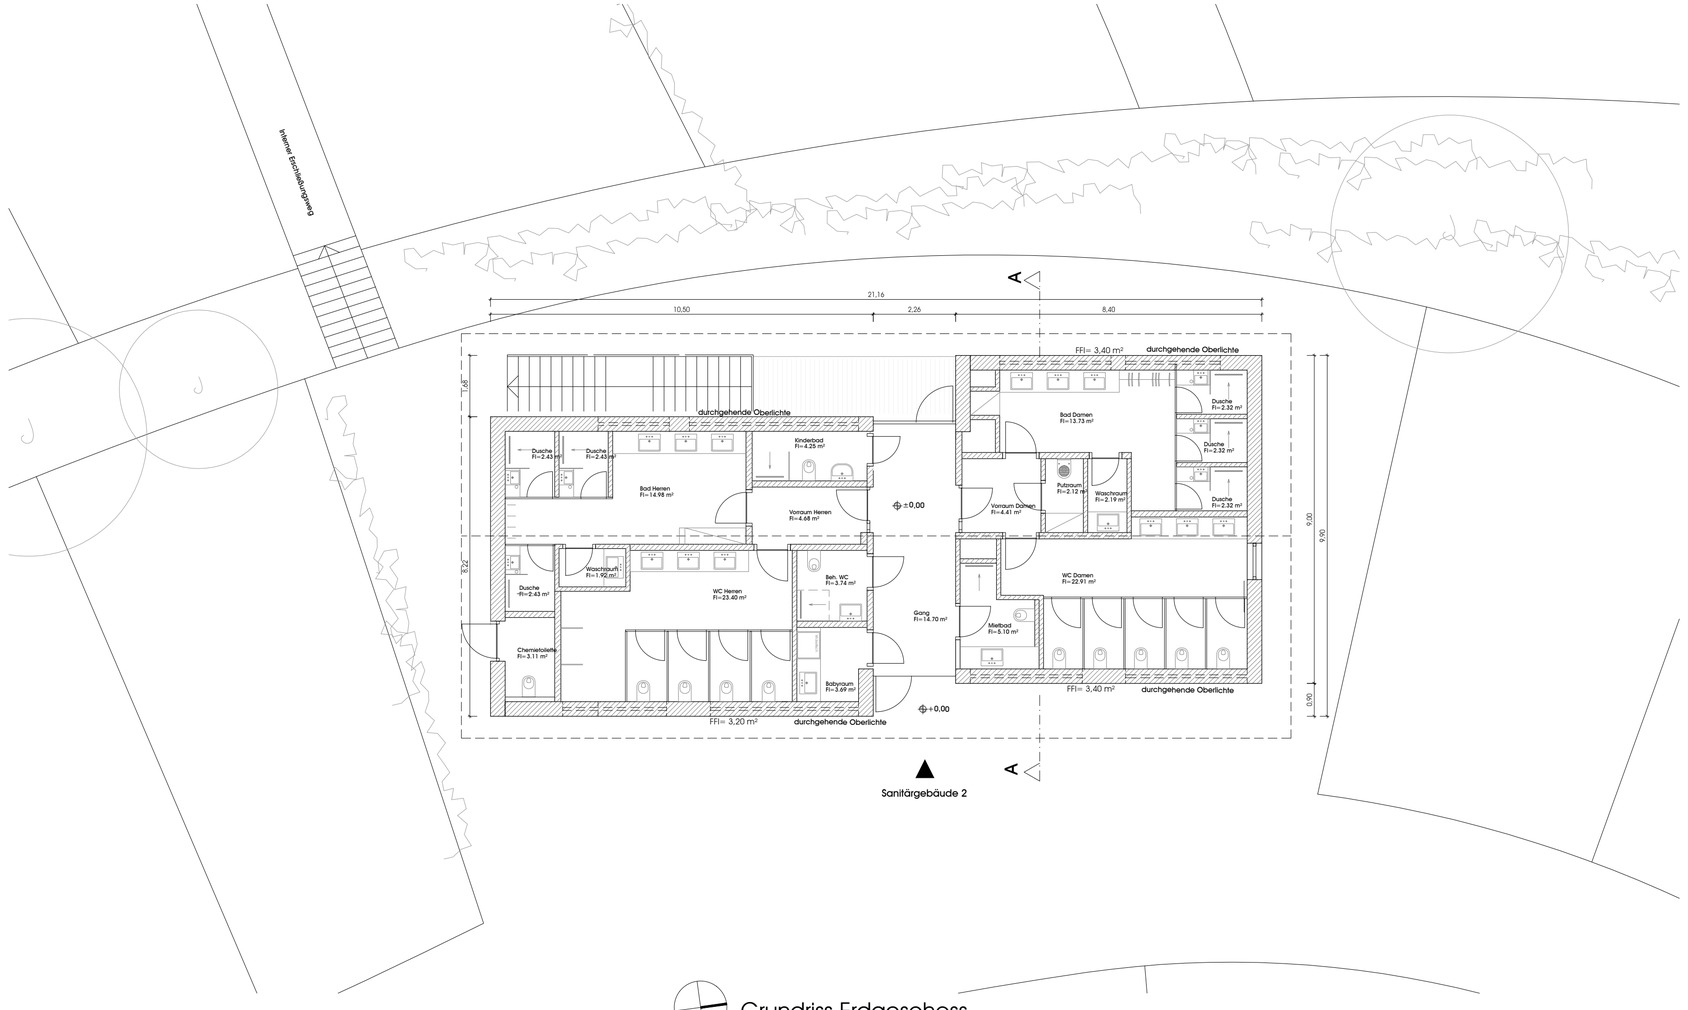

Grundriss Erdgeschoss

HOCHBAU | RAUMORDNUNG | INNENARCHITEKTUR

EINREICHPROJEKT

PROJEKT | PROGETTO

Errichtung eines geschlossenen Innenhofes und einer Überdachung für den Müll auf dem Campingplatz "Lärchwiese" in Vals

INHALT | CONTENUTO

Endstand
Grundrisse Sanitärgebäude 2 M.1:100

AUFTRAGGEBER | COMMITTENTE

Fischnaller Helmuth
Jochtalstraße 17
39037 Mühlbach

Digital unterschrieben von: Gamper Stefan
Rolle: Architetto
Organisation: Ordine Architetti di Bolzano
Grund: mit Sondervollmacht für Helmuth Fischnaller
Datum: 06/10/2021 10:11:24

PROJEKTANT | PROGETTISTA

STEFAN GAMPER
ARCHITEKT
URBANISTIK
HOCHBAU
INNENARCHITEKTUR
PROJEKTMANAGEMENT
CONSULTING

Dr. Arch. Stefan Gamper
T +390472 845176

St. Andreasplatz 8
www.gamper.biz

I_39043 Klausen _Bz
E info@gamper.biz

Firmato da Stefan Gamper
DR. ARCH. GAMPER STEFAN
CN = Gamper Stefan
O = Ordine Architetti Bolzano
C = IT

BEHÖRDE | AMMINISTRAZIONE

ZEICH. NR. | DIS. NO.

E04

MASSSTAB | SCALA

1:100

DATUM DATA	BEARB. MODIF.	GEPR. ESA.
21.09.2021	VU	SG

STEFAN GAMPER ARCHITEKT
MASTER OF ENGINEERING

DIESE ZEICHNUNG DARF OHNE UNSERE ERLAUBNIS WEDER VERVIELFÄLTIGT NOCH DRITTEN ZUGÄNGLICH GEMACHT WERDEN. ALLE DARIN ANGEGEBENEN MASSE SIND ROHBAUMASSE UND MÜSSEN VOR BAUBEGINN AUF DER BAUSTELLE KONTROLLIERT WERDEN.
SENZA LA NOSTRA APPROVAZIONE QUESTO DISEGNO NON PUÒ ESSERE COPIATO NE TRASMESSO A TERZI. TUTTE LE MISURE RIPORTATE SONO DA CONSIDERARSI GREZZE E VANNO VERIFICATE IN CANTIERE PRIMA DELL INIZIO DEI LAVORI.