

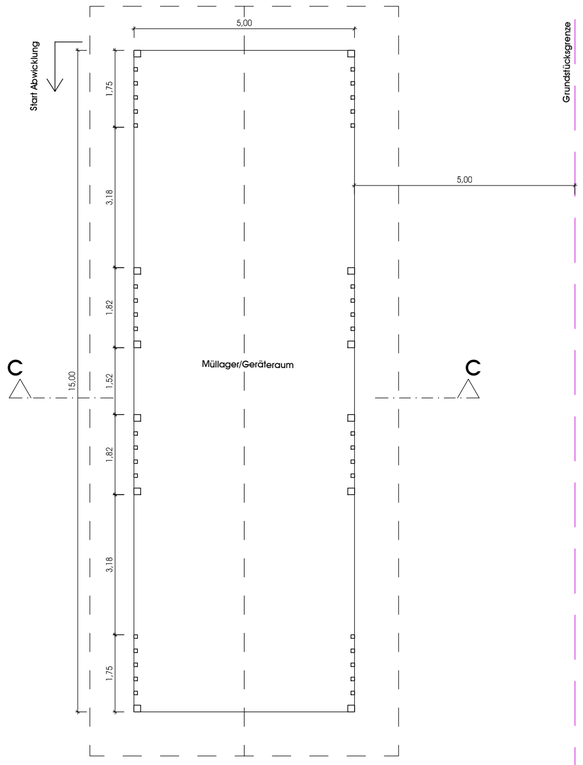



Grundriss Müllager M.1:100

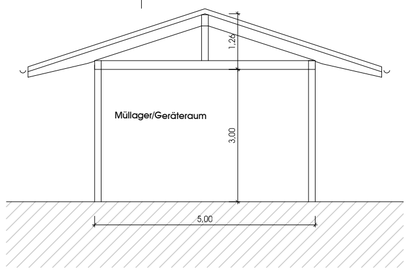


Ansicht Süd M.1:100

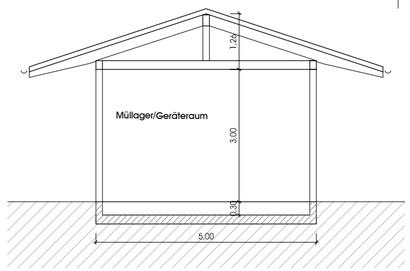

Schnitt C-C M.1:100

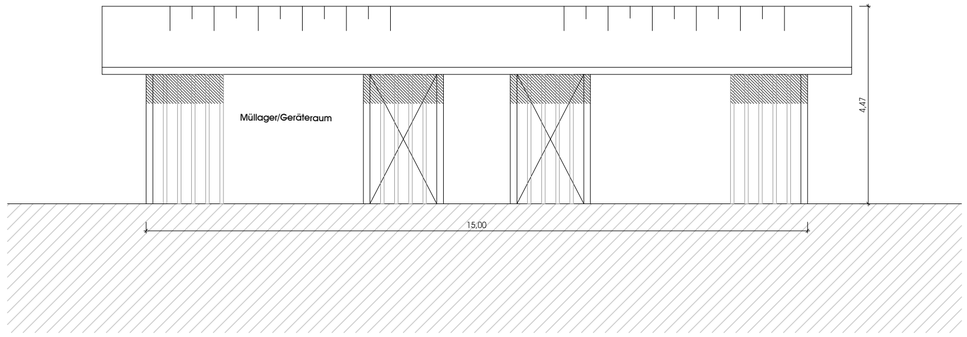


Ansicht Ost M.1:100

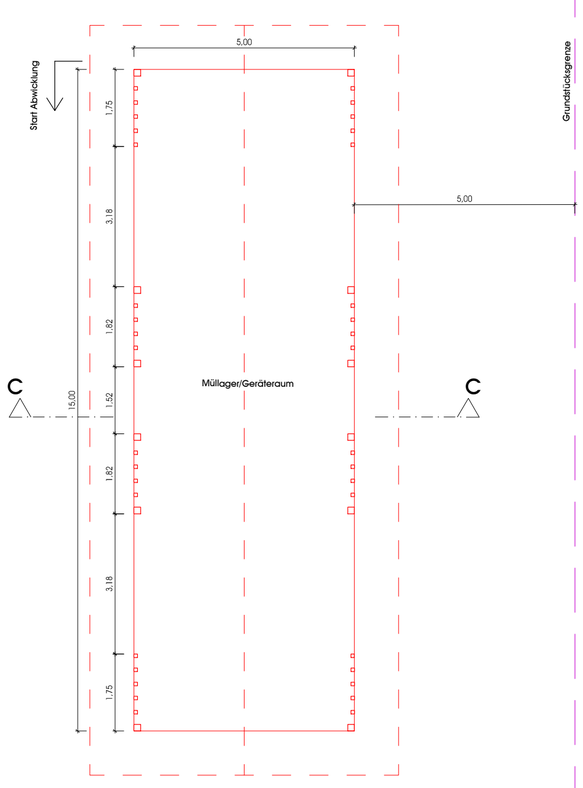


Grundriss Müllager M.1:100




Ansicht Süd M.1:100

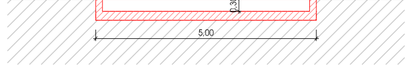

Schnitt C-C M.1:100

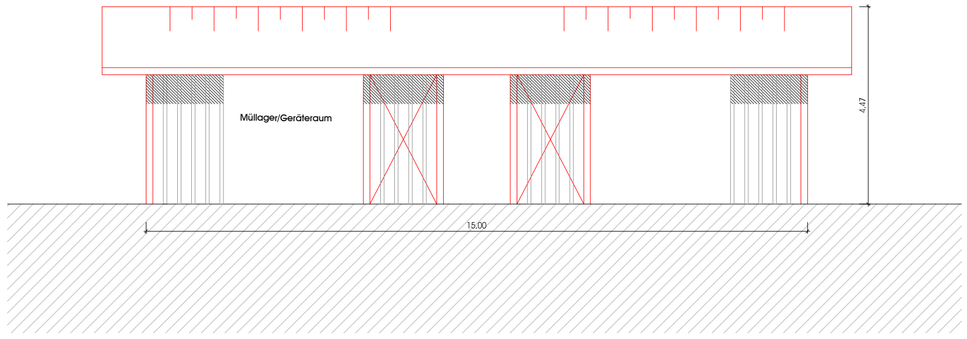

Ansicht Ost M.1:100

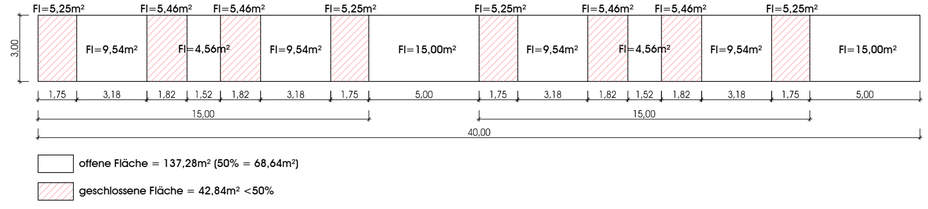

Nachweis >50% offen M.1:200



Grundriss Müllager M.1:100

2

HOCHBAU | RAUMORDNUNG | INNENARCHITEKTUR

EINREICHPROJEKT

PROJEKT | PROGETTO

Errichtung eines geschlossenen Innenhofes und einer Überdachung für den Müll auf dem Campingplatz "Lärchwiese" in Vals

ZEICH. NR. | DIS. NO.

E03

MASSSTAB | SCALA

1:100

DATUM DATA | BEARB. MODIF. | GEPR. ESA.

21.09.2021 VU SG

INHALT | CONTENUTO

Rot-Gelb und Endstand

Grundriss Müllager	M.1:100
Ansichten Müllager	M.1:100
Schnitt C-C Müllager	M.1:100
Nachweis >50% offen	M.1:200

AUFTRAGGEBER | COMMITTENTE

Fischnaller Helmuth
Jochtalstraße 17
39037 Mühlbach

Digital unterschrieben von: Gamper Stefan
Rolle: Architetto
Organisation: Ordine Architetti di Bolzano
Grund: mit Sondervollmacht für Helmuth Fischnaller
Datum: 06/10/2021 10:11:00

PROJEKTANT | PROGETTISTA

STEFAN GAMPER
ARCHITEKT
URBANISTIK
HOCHBAU
INNENARCHITEKTUR
PROJEKTMANAGEMENT
CONSULTING
Dr. Arch. Stefan Gamper T +390472 845176
St. Andreasplatz 8 www.gamper.biz
I_39043 Klausen _Bz E info@gamper.biz

Firmato digitalmente da: Stefan Gamper
CN = Gamper Stefan
O = Ordine Architetti Bolzano
C = IT

STEFAN GAMPER ARCHITEKT
MASTER OF ENGINEERING

BEHÖRDE | AMMINISTRAZIONE

DIESE ZEICHNUNG DARF OHNE UNSERE ERLAUBNIS WEDER VERVIELFAELTIGT NOCH DRITTEN ZUGAENGLICH GEMACHT WERDEN. ALLE DARIN ANGEGEBENEN MASSE SIND ROHBAUMASSE UND MUESSEN VOR BAUBEGINN AUF DER BAUSTELLE KONTROLLIERT WERDEN. SENZA LA NOSTRA APPROVAZIONE QUESTO DISEGNO NON PUO ESSERE COPIATO NE TRASMESSO A TERZI. TUTTE LE MISURE RIPORTATE SONO DA CONSIDERARSI GREZZE E VANNO VERIFICATE IN CANTIERE PRIMA DELL INIZIO DEI LAVORI.