Ost - Ansicht

Süd - Ansicht

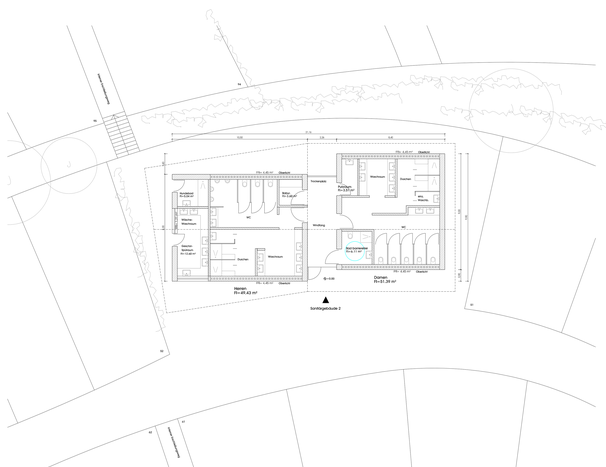


# Umweltverträglichkeitsstudie 1:100

PROJEKT
PROGETTO

Einrichtung des Campingplatzes "Lärchwiese" in Vals

N.K. 370/1,378/1
N.K. 378,373

BAUHERR
COMMITTENTE

Fischnaller Helmuth
Jochtalstraße 17
39037 Mühlbach

N.K. C.C.

Vals

DEN ÄMTERN VORBEHALTEN
RISERVATO AGLI ENTI PUBBLICI

RECHTE PRATICA N.

82

GEZ. DATUM

File

PLANINHALT
CONTENUTO

Grundriss Sanitärgebäude 2

MASSTAB SCALA
1:100

Ansichten Sanitärgebäude 2

MASSTAB SCALA
1:100

UEB. ZWECKBEST.
ZONIZZAZIONE

Zone für touristische Einrichtungen
Camping

KOORDINATOR
COORDINATORE

UMWELT GIS
Landschaftsentwicklung und Umweltberatung
Pianificazione paesaggistica e consulenza ambientale

Dr. Stefan Gasser
Klobenstraße 119 A | 39042 Brixen
Tel.: 0472 971052 Fax: 0472 971051

PROJEKTANT
PROGETTISTA

STEFAN GAMPER
ARCHITEKT
ARCHITETTO
ARCHITETTURA
PROJEKTMANAGER
PROJECT MANAGER
CONSULTING

DATUM DATA
14.04.2016

UNTERSCHRIFT FIRMA

Dr. Arch. Stefan Gamper
T. 0164/42 500 79

Dr. Architekturstr. 5
www.gamper.bz

I 39049 Sterzing - Br.
I info@gamper.bz

PRÄFIX NR.
U09

DAS DIESEM PLAN ENTHALTENE PLANUNGSKONZEPT UNTERLIEGT DEM URHEBERRECHTSSCHUTZ. ES DARF WEDER GANZ NOCH TEILWEISE OHNE SCHRIFTLICHE GENEHMIGUNG DES ERSTELLERS VERVIELFÄLTIGT, VERÄNDERT, AN DRITTE WEITERGEGEBEN ODER ANDERWEITIG VERWENDET WERDEN. ALLE RECHTE VORBEHALTEN. DIESE ZEICHNUNG DARF NUR FÜR DEN VORGESEHENEN ZWECK VERWENDET WERDEN. ALLE ANGABEN MÜSSEN VOR AUSFÜHRUNG DER ARBEITEN AM BAU ÜBERPRÜFT WERDEN. FÜR FEHLERHAFTE ANGABEN, DIE AUF UNRICHTIGEN ODER UNVOLLSTÄNDIGEN ANGABEN DES AUFTRAGGEBERS BERUHEN, KANN KEINE HAFTUNG ÜBERNOMMEN WERDEN.