

Handwritten signature

Aufgabenstellung 1

Traccia 1

<p>1. Sie führen mit Ihren Straßenwärtern eine Maßnahme zur Straßeneinstandhaltung an einer 2,20m hohen, talseitigen Stützmauer durch. Als Amtsdirektor bzw. als Amtsdirektorin sind Ihnen alle delegierbaren Aufgaben des Arbeitgebers übertragen worden. Erläutern Sie, welche Unterlagen Sie im Falle eines Unfalls vorweisen müssen bzw. welche Vorkehrungen Sie getroffen haben müssen.</p>	<p>1. Lei esegue con i suoi cantonieri una misura manutentiva della strada su un muro di sostegno a valle con un'altezza di 2,20m. Come direttore d'ufficio / direttrice d'ufficio Le sono stati delegati tutti i compiti delegabili del datore di lavoro. Spieghi quali documenti deve presentare in caso di incidenti e/o quali misure deve aver preso.</p>
<p>2. Was verstehen Sie unter Straßeninstandhaltung? Gehen Sie dabei sowohl auf die wesentlichsten Teile der Straße, auf den Jahreszyklus sowie auch auf die Risiken in Bezug auf die Arbeitssicherheit ein.</p>	<p>2. Cosa intende per manutenzione stradale? Spieghi la manutenzione delle componenti stradali più significative, del ciclo annuale ed anche dei rischi correlati alla sicurezza sul lavoro.</p>
<p>3. Eine Gemeinde übermittelt Ihnen die Projektunterlagen in der Anlage. Erstellen Sie das angeforderte Gutachten und erläutern Sie kurz jene Aspekte, welche Sie bei der Erstellung des Gutachtens berücksichtigt haben.</p>	<p>3. Il comune trasmette la documentazione progettuale in allegato. Rediga il parere richiesto e spieghi brevemente gli aspetti, che ha considerato nella redazione del parere.</p>
<p>4. Was bedeutet Anrecht auf freien Zugang zu Verwaltungsunterlagen im Besitz von öffentlichen Verwaltungen? Welche Unterlagen fallen nicht in das Anrecht auf freien Zugang zu Verwaltungsunterlagen?</p>	<p>4. Cosa significa diritto d'accesso generalizzato agli atti detenuti nelle pubbliche amministrazioni? Quali atti amministrativi non ricadono nell'accesso generalizzato agli atti detenuti nelle pubbliche amministrazioni?</p>

Handwritten signatures and initials

GEMEINDE HAFLING



COMUNE DI AVELENGO

Handwritten signature

AUTONOME PROVINZ BOZEN SÜDTIROL

PROVINCIA AUTONOMA DI BOLZANO ALTO ADIGE

NEUGESTALTUNG KREUZUNG SISTEMAZIONE INCROCIO
ORTSEINGANG ACCESSO LOCALITÀ

Hafling Avelengo

CIG ZC91ADAB1E

VORPROJEKT PROGETTO PRELIMINARE

LAGEPLAN 1:500 PLANIMETRIA 1: 500
SCHNITTE 1:200 SEZIONI 1: 200

AUGUST 2016 AGOSTO

STUDIO

THEILL

VP

DR. ING. WINFRIED


BOZEN/BOLZANO - Quirrenergasse 2 / Vicolo S. Quirino 2 - Tel / Fax 0471-289183 - studio@theill.it

Auftraggeber:	Gemeinde Hafling	Abänderung/Modifica	Datum/data	M/C
Committente:	Comune di Avelengo			
Nr. Projekt/N.Progetto:	513/2016			
Mitarbeiter/Collaboratore:	MTP			
File AutocAD®: Save Date:	VP Ortseingang Hafling, 30.08.2016	Abgabe / Consegna		


Kommend auf die Kreuzung



Blick aus Ri. Nord (vom Tunnel) kommend auf die Kreuzung; rechts die große Asphaltfläche der heutigen Bushaltestelle / Parkplatzzufahrt

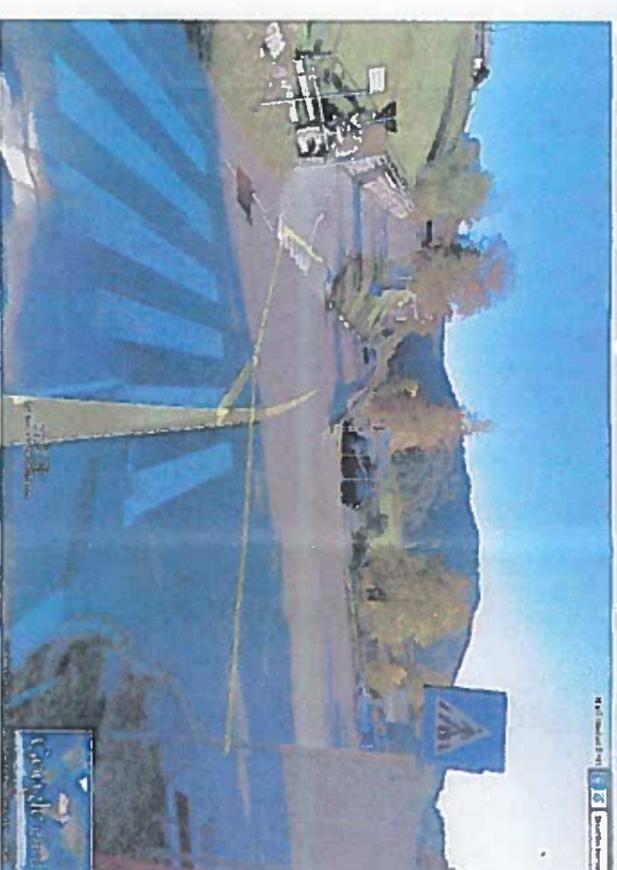


Blick vom Hinterdorfweg auf die Kreuzung und in Richtung Zentrum

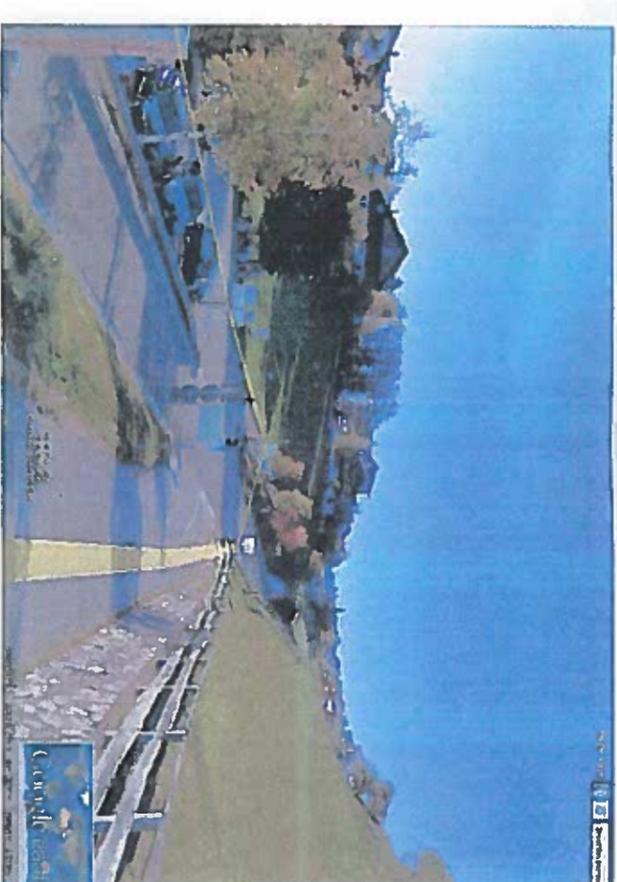

ANIMETRIA M 1: 500


Nutzung
Landesstraße
Dorfweg
Kirchweg
Hinterdorfweg
Zufahrt Parkplätze, Abschwanken Dorfweg vor Kreisel
Zufahrt, Parkplätze, Teil Servicebereich
Zufahrt, Parkplätze, Teil Servicebereich, Kreuzung
Reservebucht Bus
Abschwanken Hinterdorfweg vor Kreisel
Reservebucht Bus

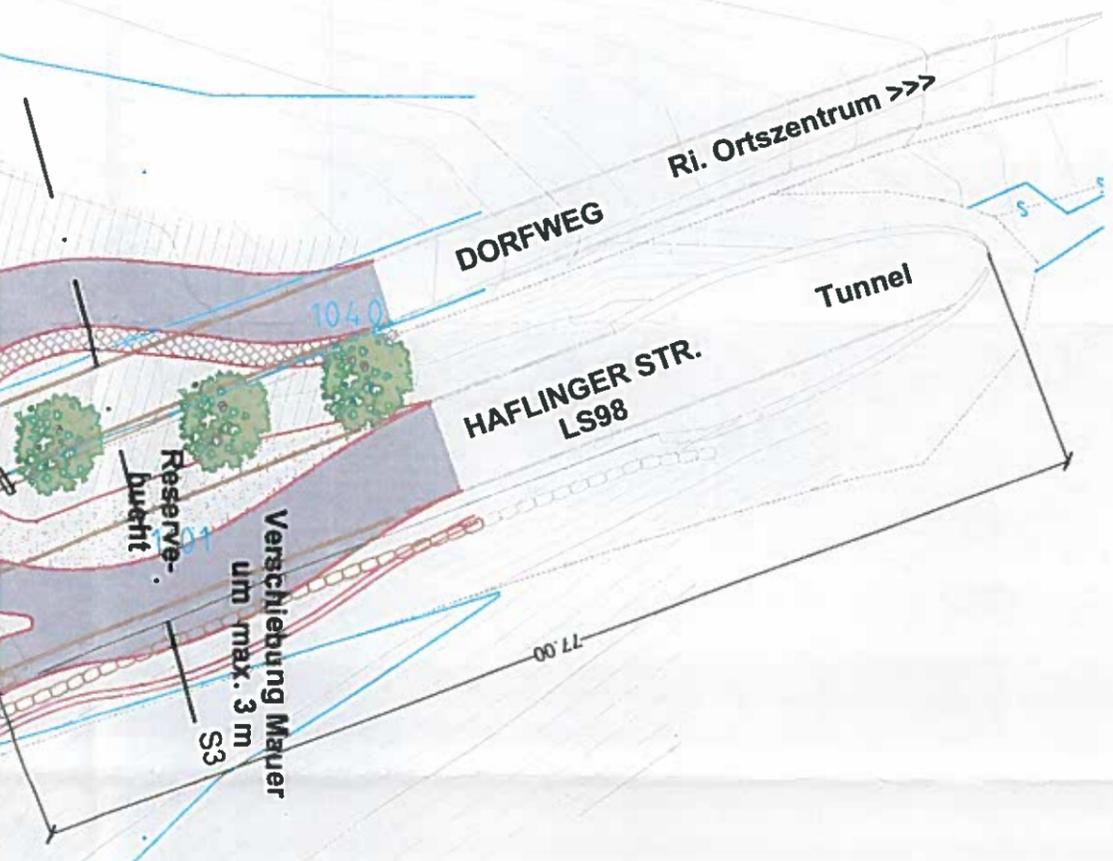

BESCHREIBUNG / DESCRIZIONE

- Kreisverkehr D = 26 m**
Volles Wenden von Großfahrzeugen möglich, z.B. Busse, Verbesserung der Kreuzungsabläufe
- Landesstraße**
Unterbrechung der Geraden im sensiblen Dorfeinfahrtbereich, dadurch Abbremsen der Fahrgeschwindigkeiten auf der Hauptstraße; Mittelinseln, sichere Fußgängerquerung
- Dorfweg und Hinterdorfweg**
Verbesserung der Einfahrtswinkel in die Kreuzung; Verbreiterung Gehsteig am Dorfweg
- Zufahrt Parkplätze**
Wird als sekundäre Erschließung zusammengefasst und indirekt über den Dorfweg in die Kreuzung geführt
- Kirchweg**
Erhaltung in der derzeitigen Form; vorwiegend Fußweg
- Servicegebäude auf großer Aufenthaltsfläche**
Überdachte Wartefläche Bushalt, WC, Informationspunkt, ev. kleines Café
- Zentrale Bushaltestelle:**
Am Rande des Kreisels; Platz für 2 14-m-Busse; 2 Reservebuchten als Notfalllösung entlang der Landesstraße für Ausstieg und Parken bei Fahrhande, bzw. für Touristenbusse
- Auffangparkplatz**
Stärkere Funktion als Auffang-PP für das Zentrum, die Kirche und das Vereinshaus mit entsprechender Verbesserung der Gehwege
2 Flächen für insgesamt 84 Pkw
- Einfügung in die Landschaft**
Ungestörter Blick von der Dorfeinfahrt / vom Kreisverkehr auf Kirche und umverbaute Wiese

Blick vom Dorfweg; links die vorbeiführende Landesstraße, geradeaus die beiden Flächen des Aufgangparkplatzes

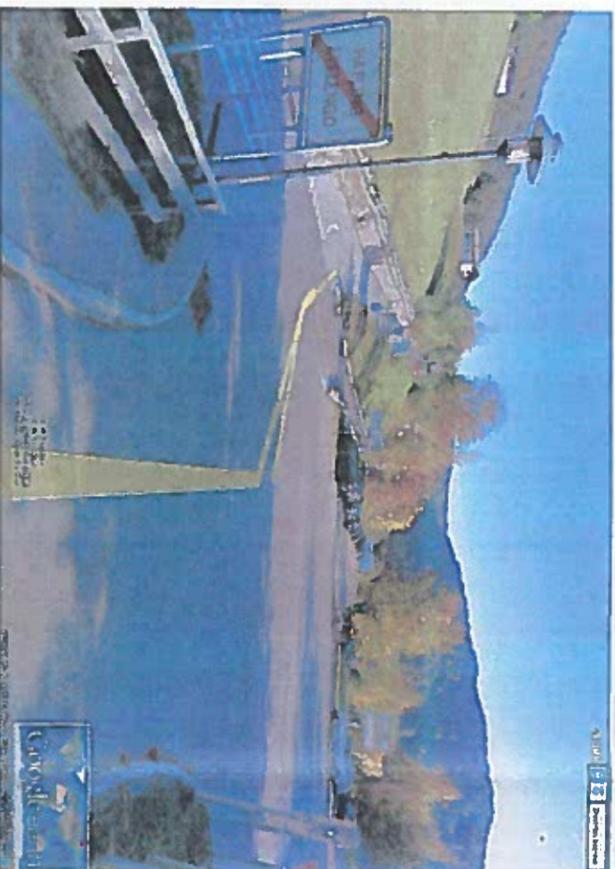

Die große Asphaltfläche seitlich der LS; rechts heutige Bushaltestelle und Beginn Kirchweg



AUSZUG BLP / ESTRATTO PUC

AUS/VON GEOBROWSER AUT.PROV. BOZEN




ÜBERSICHTSPLAN / COROGRAFIA

AUS/VON GEOBROWSER AUT.PROV. BOZEN




SCHNITTE / SEZIONI M 1:200

SCHNITT / SEZIONE I

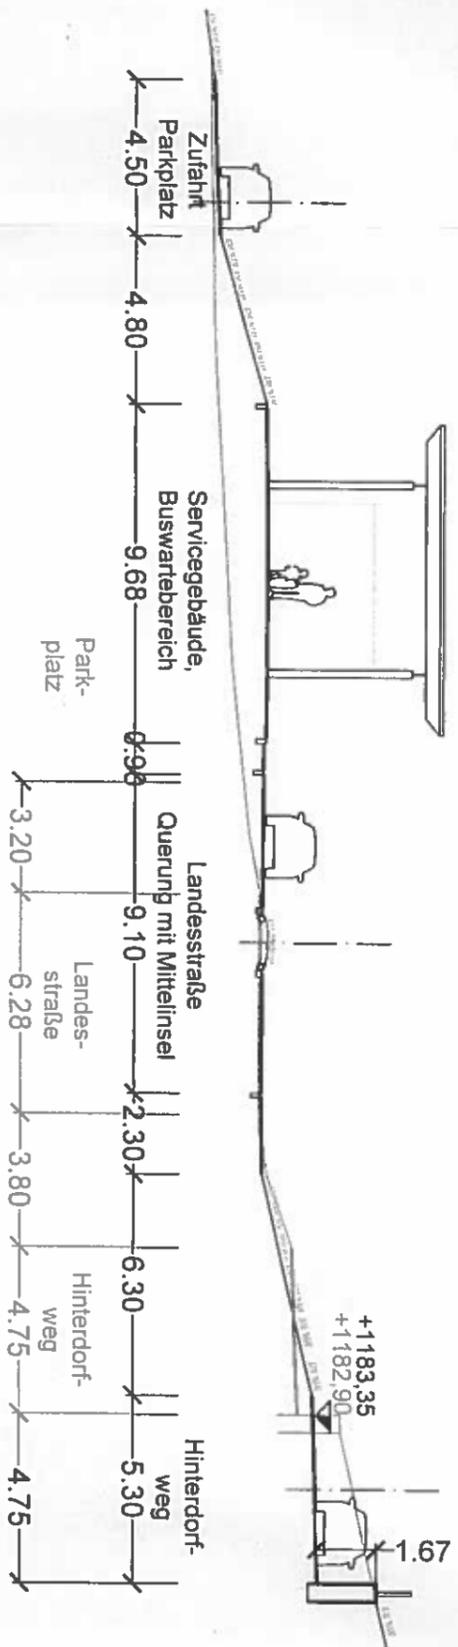

SCHNITT / SEZIONE 2

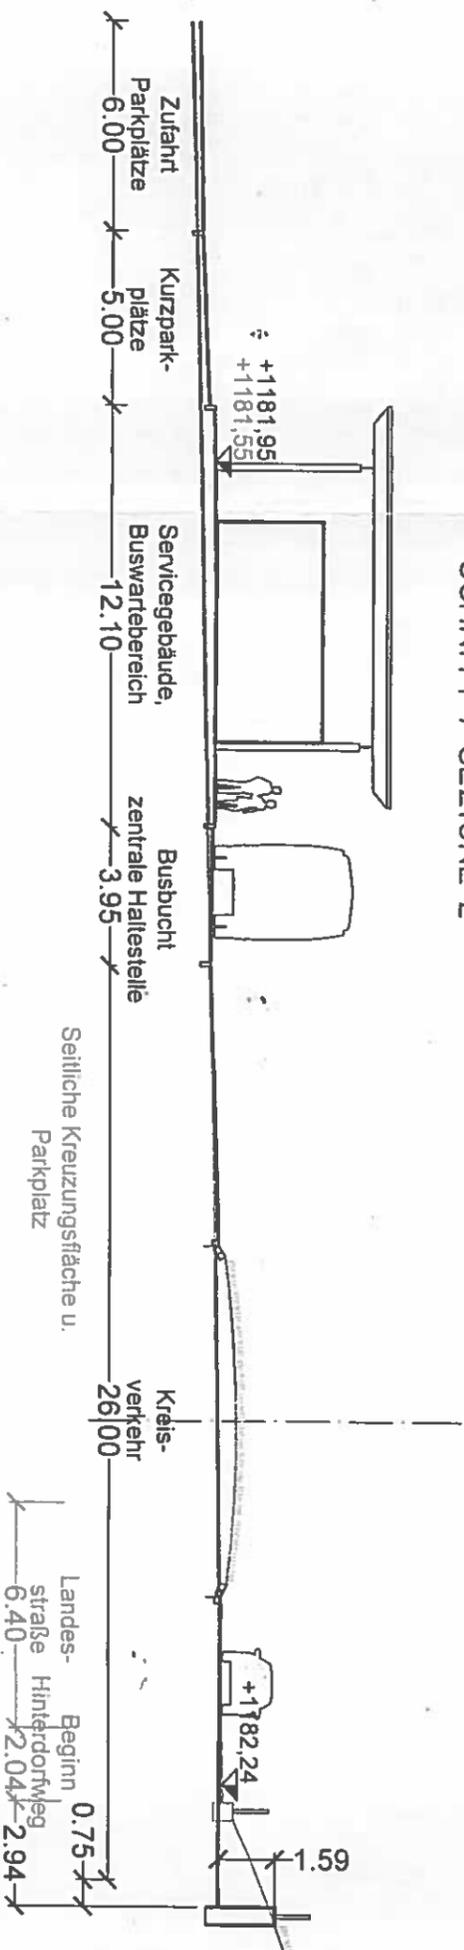

SCHNITT / SEZIONE 3

