




QUERPROFIL - SEZIONE ST1 1:500

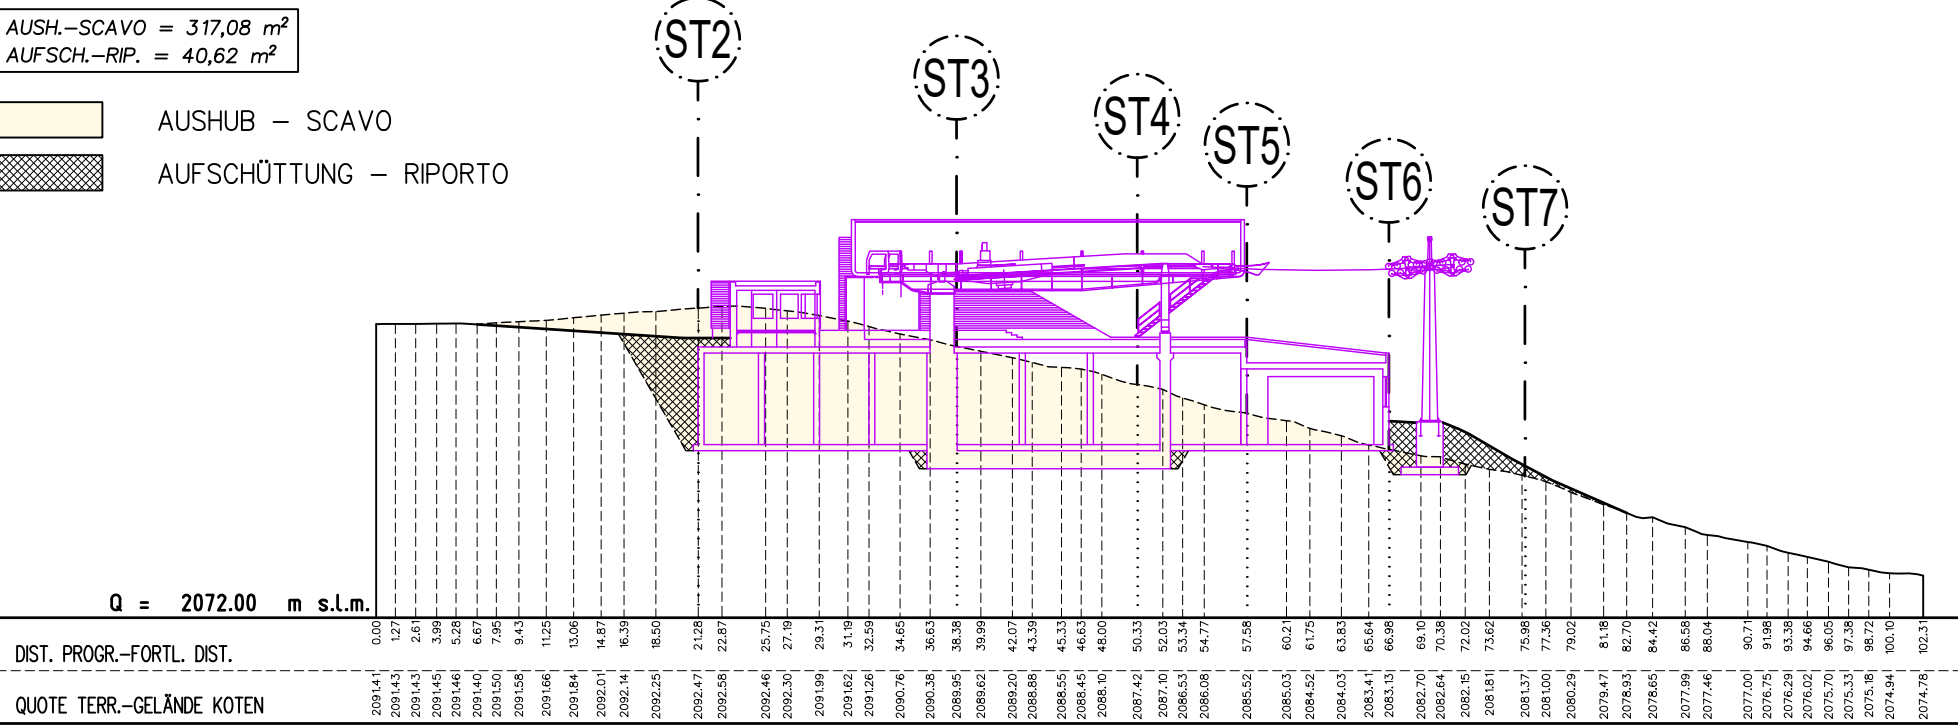


QUERPROFIL - SEZIONE ST2 1:500

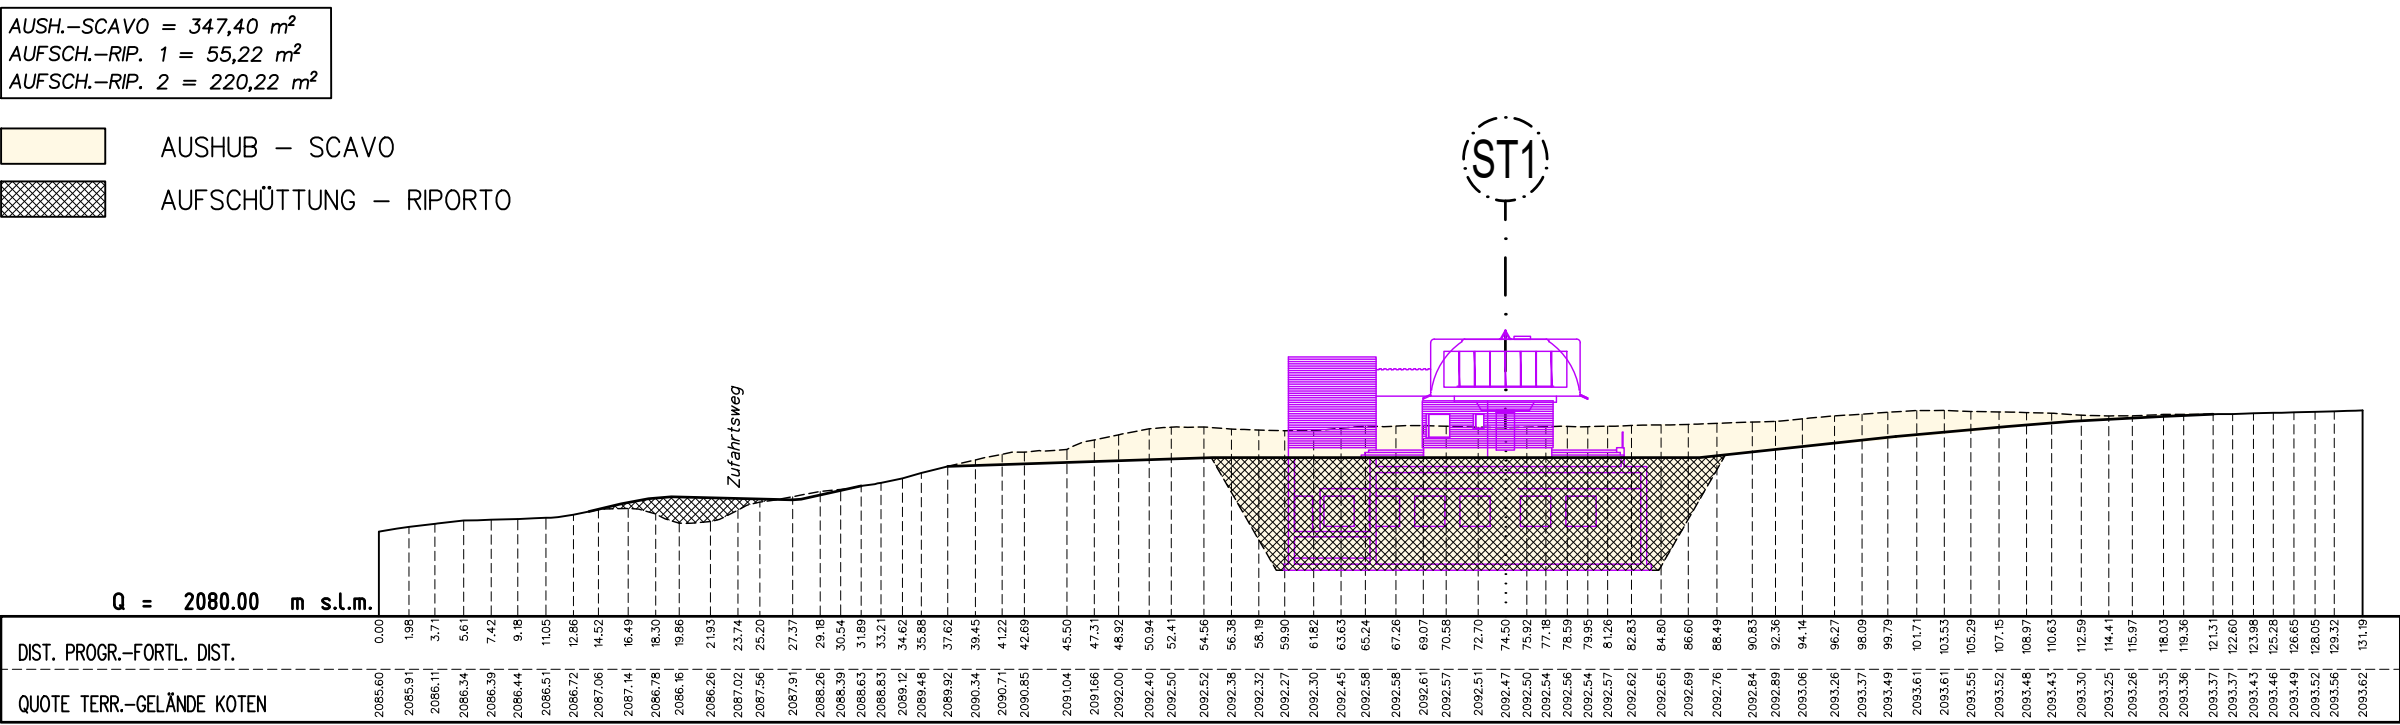


QUERPROFIL - SEZIONE ST3 1:500

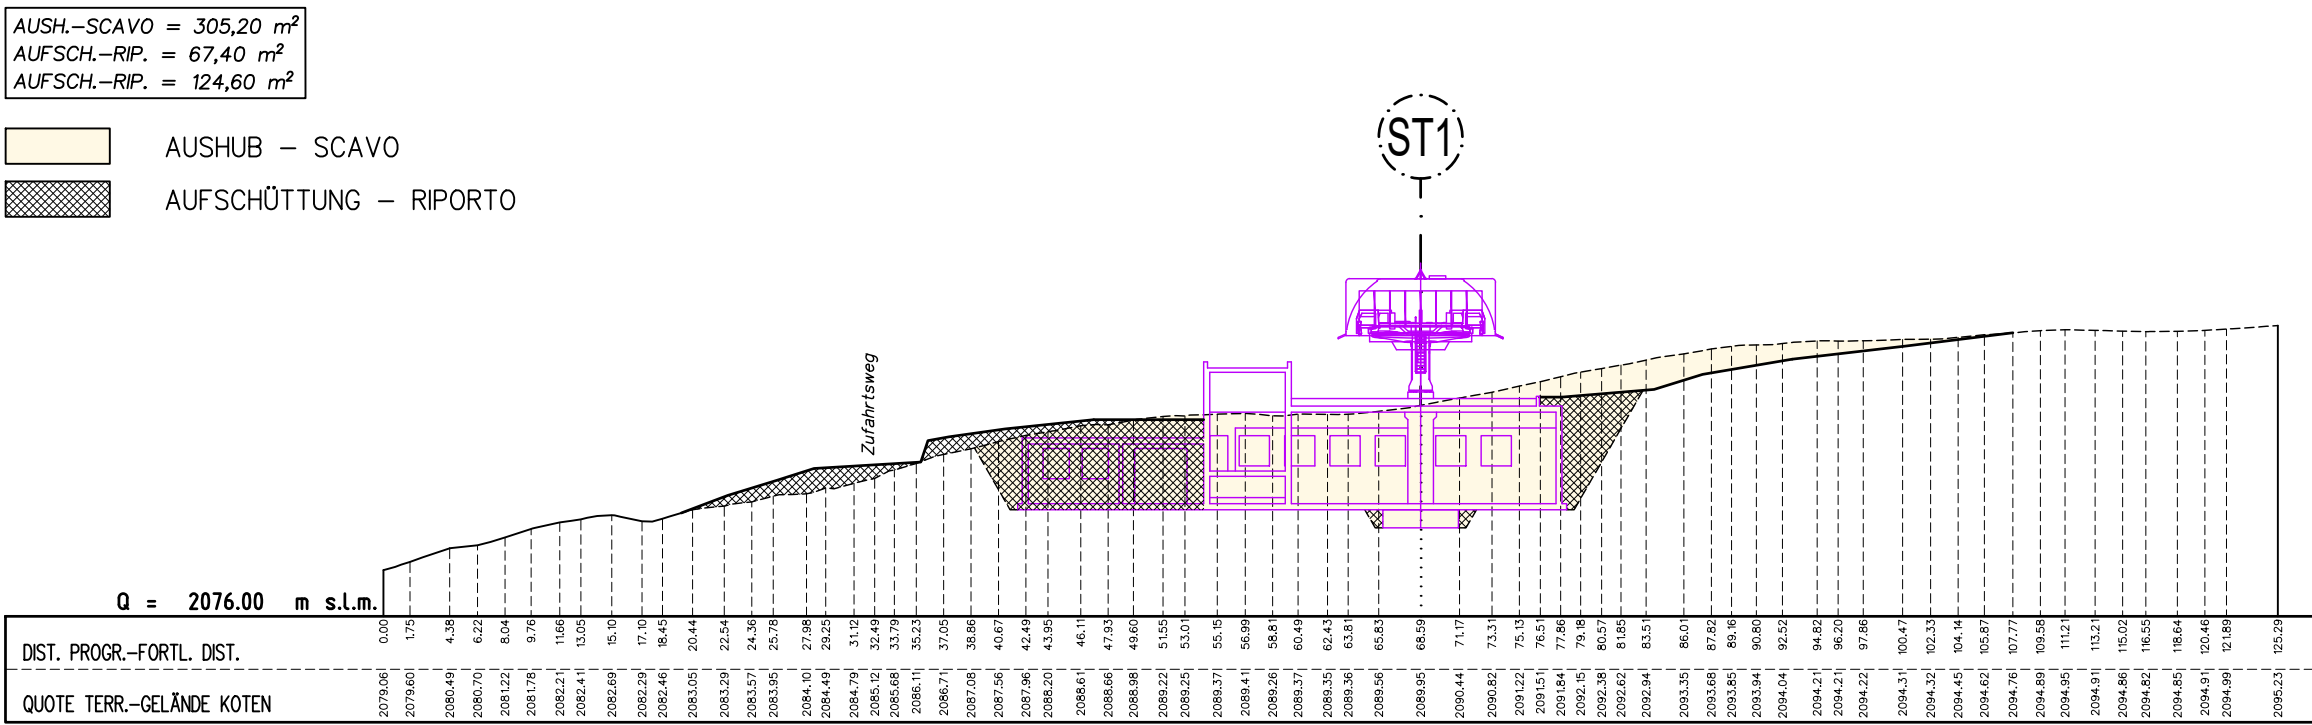


QUERPROFIL - SEZIONE ST4 1:500

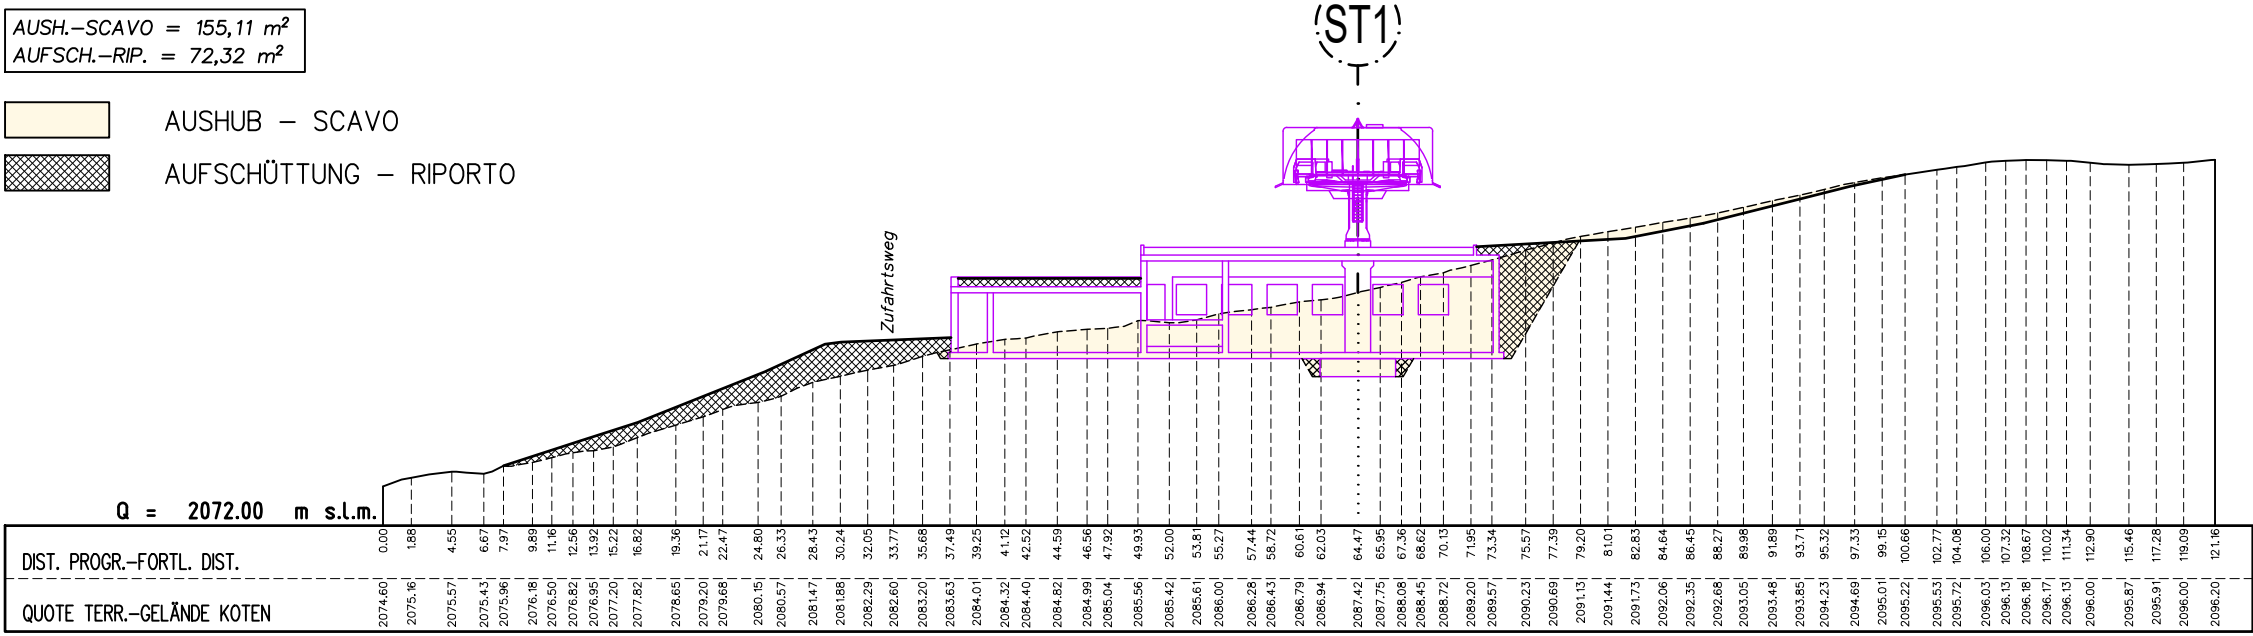


QUERPROFIL - SEZIONE ST5 1:500

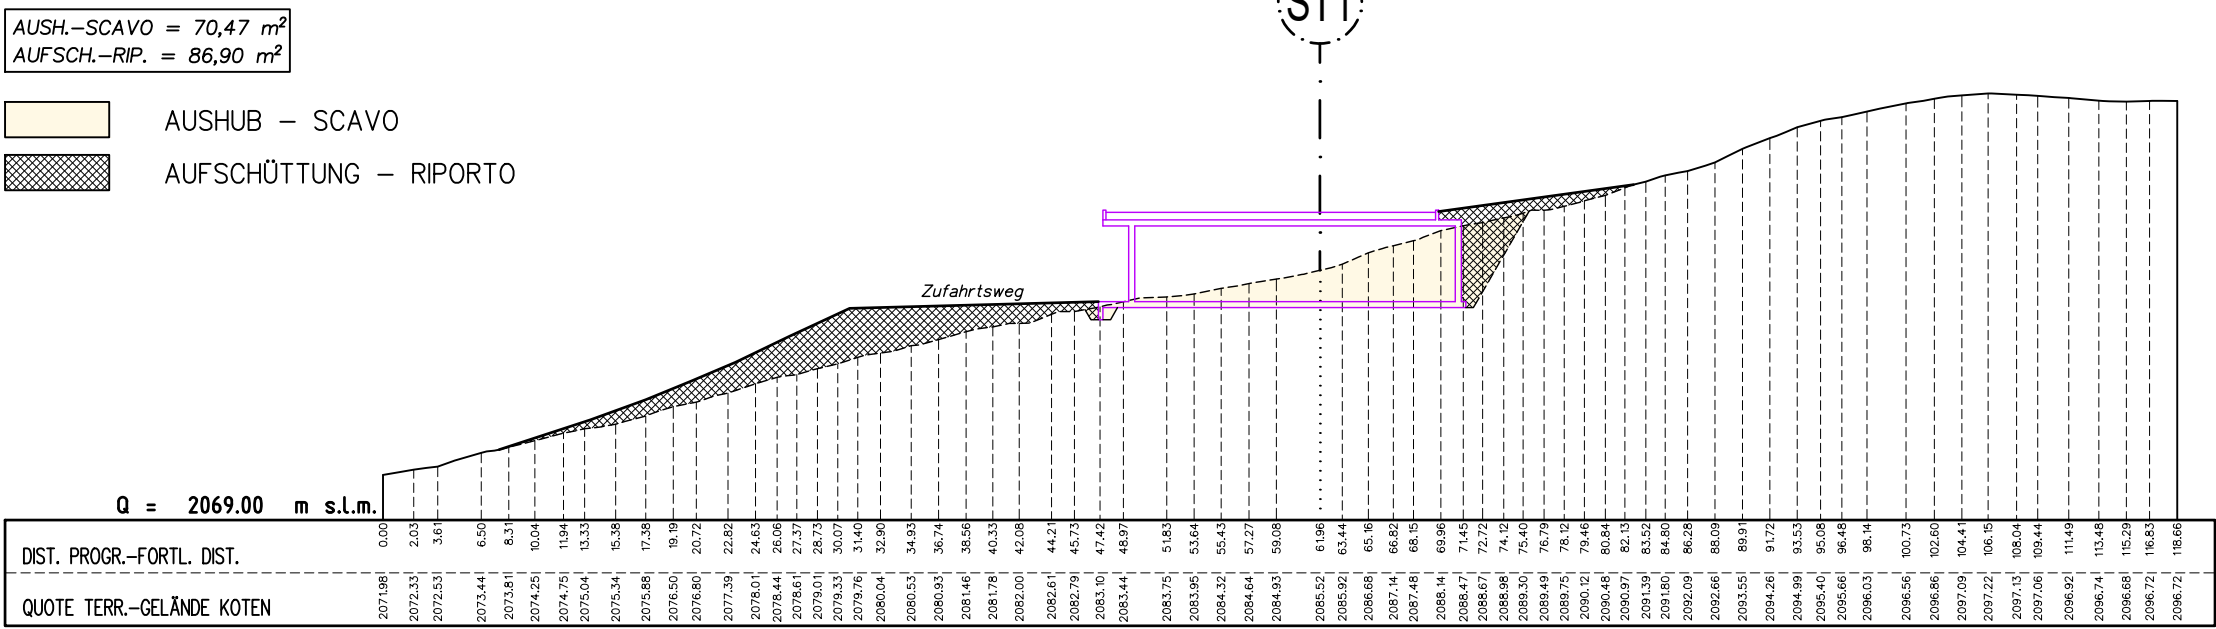

QUERPROFIL - SEZIONE ST6 1:500

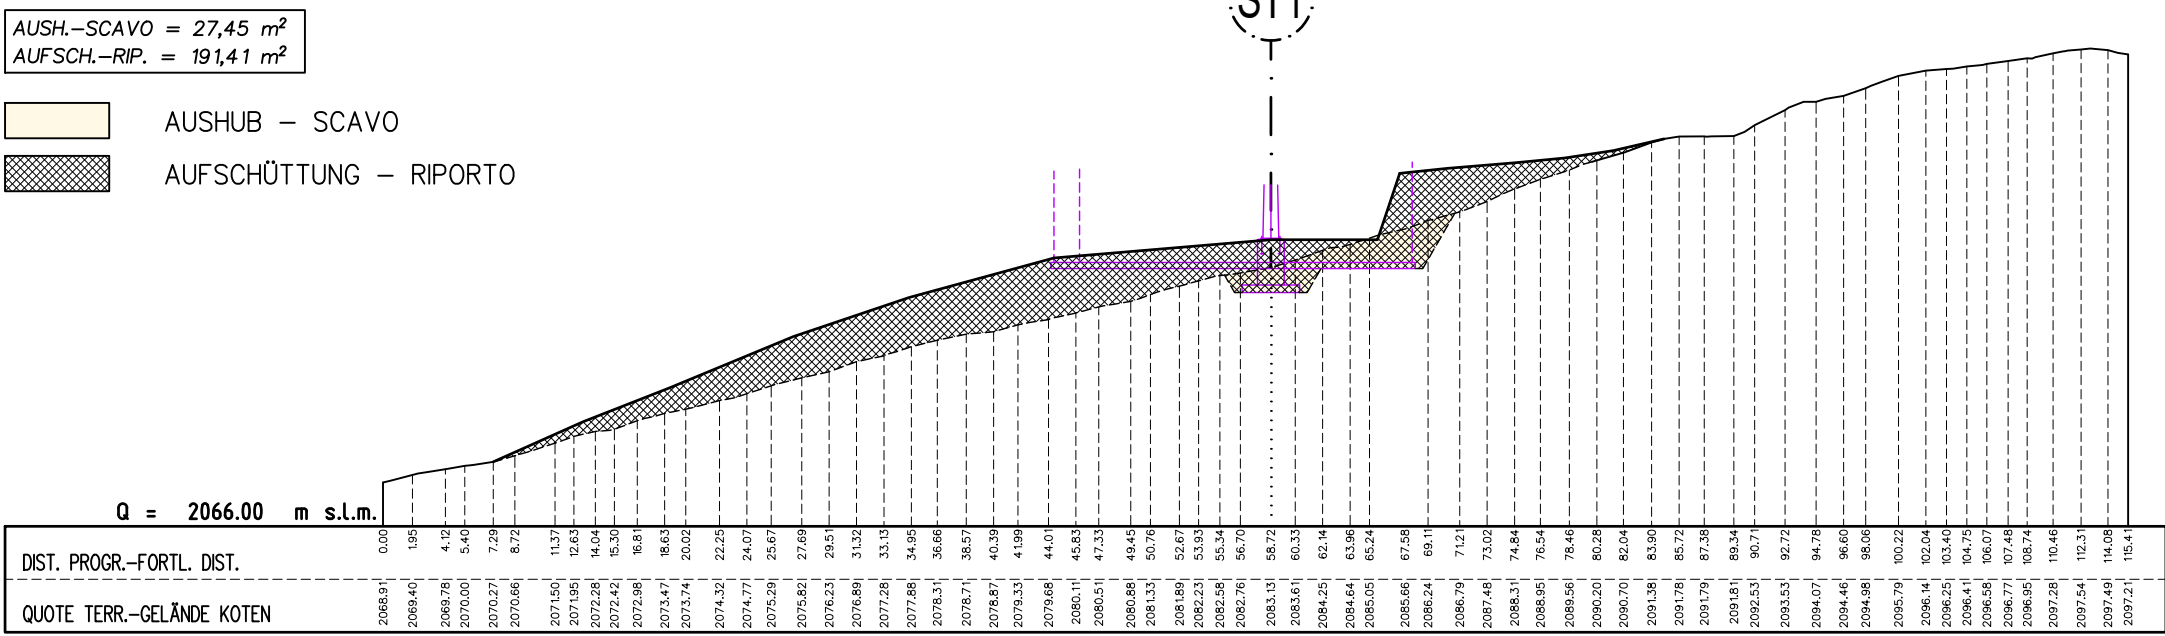

QUERPROFIL - SEZIONE ST7 1:500

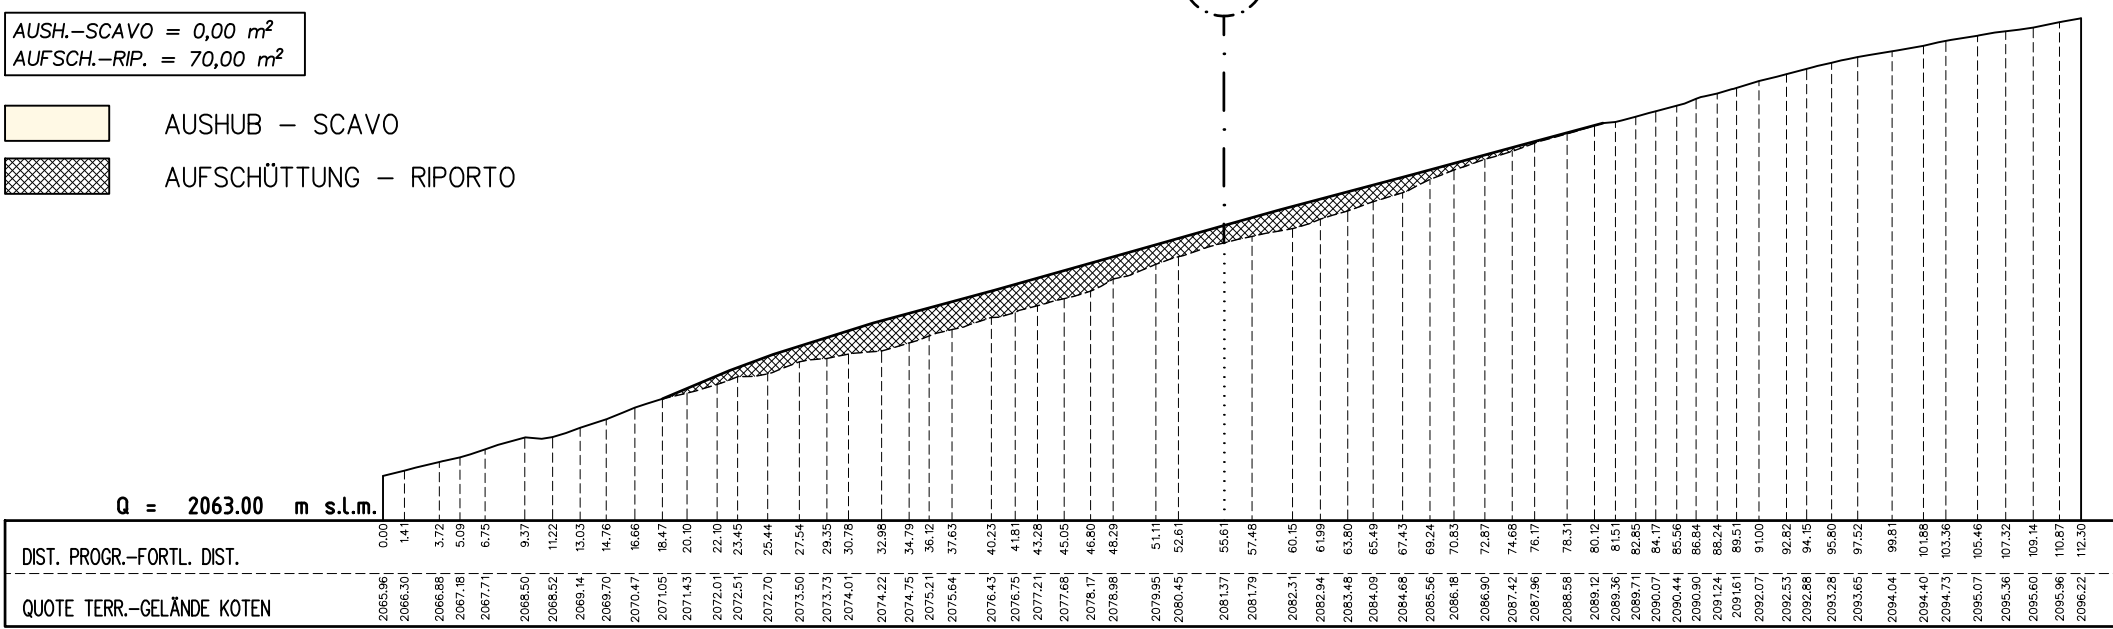

AUSHUB-AUFSCHÜTTUNG TALSTATION

AUSHUB-SCAVO = ca. 10.700 m³
AUFSCHÜTTUNG-RIPORTO = ca. 6.800 m³

AUFSCHÜTTUNG Bereich best. Skipiste "DREI ZINNEN"

AUFSCHÜTTUNG-RIPORTO = ca. 3.900 m³

LEGENDE - LEGENDA

- POLYGONPUNKT - PUNTO POLIGONALE
- VERMESSUNGSPUNKT MIT HÖHENQUOTE - PUNTO DI QUOTA
- GEBÄUDE - EDIFICIO
- BESTEHENDE SCHNISTE - PISTA DA SCI ESISTENTE
- BESTEHENDER ZUFARTSWEG - SENTIERO DI ACCESSO ESISTENTE
- GEPLANTE ZUFARTSWEG - SENTIERO DI ACCESSO IN PROG.
- RÜCKBAU ZUFARTSWEG - SENTIERO DI ACCESSO IN DISTACCO
- ZAUN - STECCATO
- MAUER - MURO
- MAUER MIT ZAUN - MURO CON STECCATO
- SCHICHTENLINIEN - ISOIPSE
- GRENZPFLUCK - PICCHETTO DI CONFINI
- BESTEHENDER SCHACHTDECKEL - POZZETTO ESISTENTE
- AUSHUB - SCAVO
- AUFSCHÜTTUNG - RIPORTO
- ABBRUCH - DEMOLIZIONE
- NEUER SCHMUTZWASSERKANAL - NUOVO CONDUTTURE ACQUE NERE
- NEUE TRINKWASSERLEITUNG - NUOVA CONDUTTURE ACQUA POTABILE

AUTONOME PROVINZ BOZEN - GEMEINDE SEXTEN
PROVINCIA AUTONOMA DI BOLZANO - COMUNE DI SESTO

15222

UMWELTVERTRÄGLICHKEITSSTUDIE
STUDIO DI IMPATTO AMBIENTALE

ERRICHTUNG DER NEUEN AUFSTIEGSANLAGE
UND SKIPISTE "DREI ZINNEN II"

REALIZZAZIONE DEL NUOVO IMPIANTO DI RISALITA
E DELLA NUOVA PISTA DA SCI "TRE CIME II"

INHALT / CONTENUTO

KABINENBAHN "DREI ZINNEN II"

Talstation: Erdarbeiten

Lageplan Mst. 1:500

Schnitte Mst. 1:500

AUFTRAGGEBER / COMMITTENTE

DREI ZINNEN AG
Schattenweg 2F
I-39038 Innichen - Vierschach

PROJEKTANT UND KOORDINATOR / PROGETTISTA E COORDINATORE

iPM
Ingenieurbüro - Studio di ingegneria
Dr. Ing. Markus Pescollenderung
Dr. Ing. Udo Mall
I-39031 Bruneck/Brunico, Glimplatz/piazza Glim 2
t. 0474/050005 f. 0474/050006 info@ipm.bz

ORDINE DEGLI INGEGNERI
DELLA PROV. DI BOLZANO
Dr. Ing. MARKUS PESCOLLDERUNG
Nr. 1119
INGENIEURKAMMER
DER PROVINZ BOZEN

ARBEITSGRUPPE / GRUPPO DI LAVORO

PLANUNGSBÜRO
Dr. Matthias Pflaier
I-39042 Brunico - Andreas Hofer Str. 9
Tel. 0474/050072 www.alpineexpert.it

BAUKANZLEI
Sulzenbacher & Partner
I-39031 Bruneck - Goethestraße 13d
Tel. 0472/971052 www.sulzenbacher-ing.it

UMWELT GIS
Giacom Alen Treier & Dr. Ing. Mark Winkler
I-39042 Brunico - Köstlerstraße 119/A
Tel. 0472/971052 www.umwelt-gis.it

PLANSTUDIO
Giacom Alen Treier & Dr. Ing. Mark Winkler
I-39030 St. Lorenzen - Bruneckerstr. 14/A
Tel. 0474/476262 www.planstudio.net



Diese Zeichnung darf ohne unsere Genehmigung weder vervielfältigt noch Dritten zugänglich gemacht werden.
È vietata la riproduzione nonché la trasmissione a terzi di questo documento senza la nostra autorizzazione.