


LEGENDA:

- Confine stabilimento gestito attualmente da ALCOA ITALIA S.P.A.
 - ACQUE OLEOSE**
 - tal quali (di progetto)
 - - - pre-trattate (di progetto)
 - - - trattate (di progetto)
 - SCARICHI CMLI**
 - - - di progetto
 - - - esistenti (da abbandonare)
 - WC Servizi igienici esistenti
 - WC Servizi igienici futuri
 - ACQUE MISTE INViate ALLA FOGNATURA COMUNALE**
 - - - di progetto
 - ACQUE DI PROCESSO E METEORICHE**
 - - - di progetto
 - esistenti
 - FANGHI E GALLEGGIANTI**
 - - - di progetto
- Superficie drenata dal sistema fognario che recapita in acque superficiali : 7,6 ha
- Area raccolta acque meteoriche che recapitano nella fognatura comunale acque bianche (1,3ha)
- INTERVENTI IN PROGETTO

A	POZZO SOLLEVAMENTO ACQUE OLEOSE PRESSA A 3500
B	POZZO SOLLEVAMENTO ACQUE OLEOSE PRESSA A 5000
C	PRETTAMENTO ACQUE OLEOSE E RILANCIO
D	STOCCAGGIO OLI DA SMALTIRE
E	IMPIANTO TRATTAMENTO ACQUE LAVAGGIO CARRELLI
F	POZZETTO DERIVAZIONE CON TROPPO PIENO
G	SOLLEVAMENTO AL TRATTAMENTO
H	DESANTAZIONE
I	DISOLEAZIONE
L	SOLLEVAMENTO FANGHI E GALLEGGIANTI
M	ATTUALE IMPIANTO BIOLOGICO (da abbandonare)
N	POZZETTO CONTROLLO FINALE SCARICO IN FOGNATURA

24	OFFICINA - MONTAGGI
23	TETTOIA DEPOSITO
22	MAGAZZINO METALLO
21	FONDERIA OMOGENEIZZAZIONE
20	FONDERIA BILLETTE
19	FONDERIA W2
18	FONDERIA FUSIONE
16	PESA
13	VASCA ORNAMENTALE
12	UFFICI
11	MENSA - INFERMERIA - PORTINERIA - SPOGLIATOIO
10	EX INFERMERIA E MENSA
9	EX SPACCIO E CHIESETTA
8	TETTOIA
7	EX FABBRICATO PREPARAZIONE PASTA
6	EX MAGAZZINO COKE
5	OFFICINE MANUTENZIONE
4b	REPARTO CONTROLLO QUALITA' (PIANO TERRA)
4a	PROGRAMMAZIONE P.1
4	ESTRUSIONE
3	IMPIANTO SODA
2	CENTRALE BZ 2"
1	CABINA METANO
Nr.	REPARTO

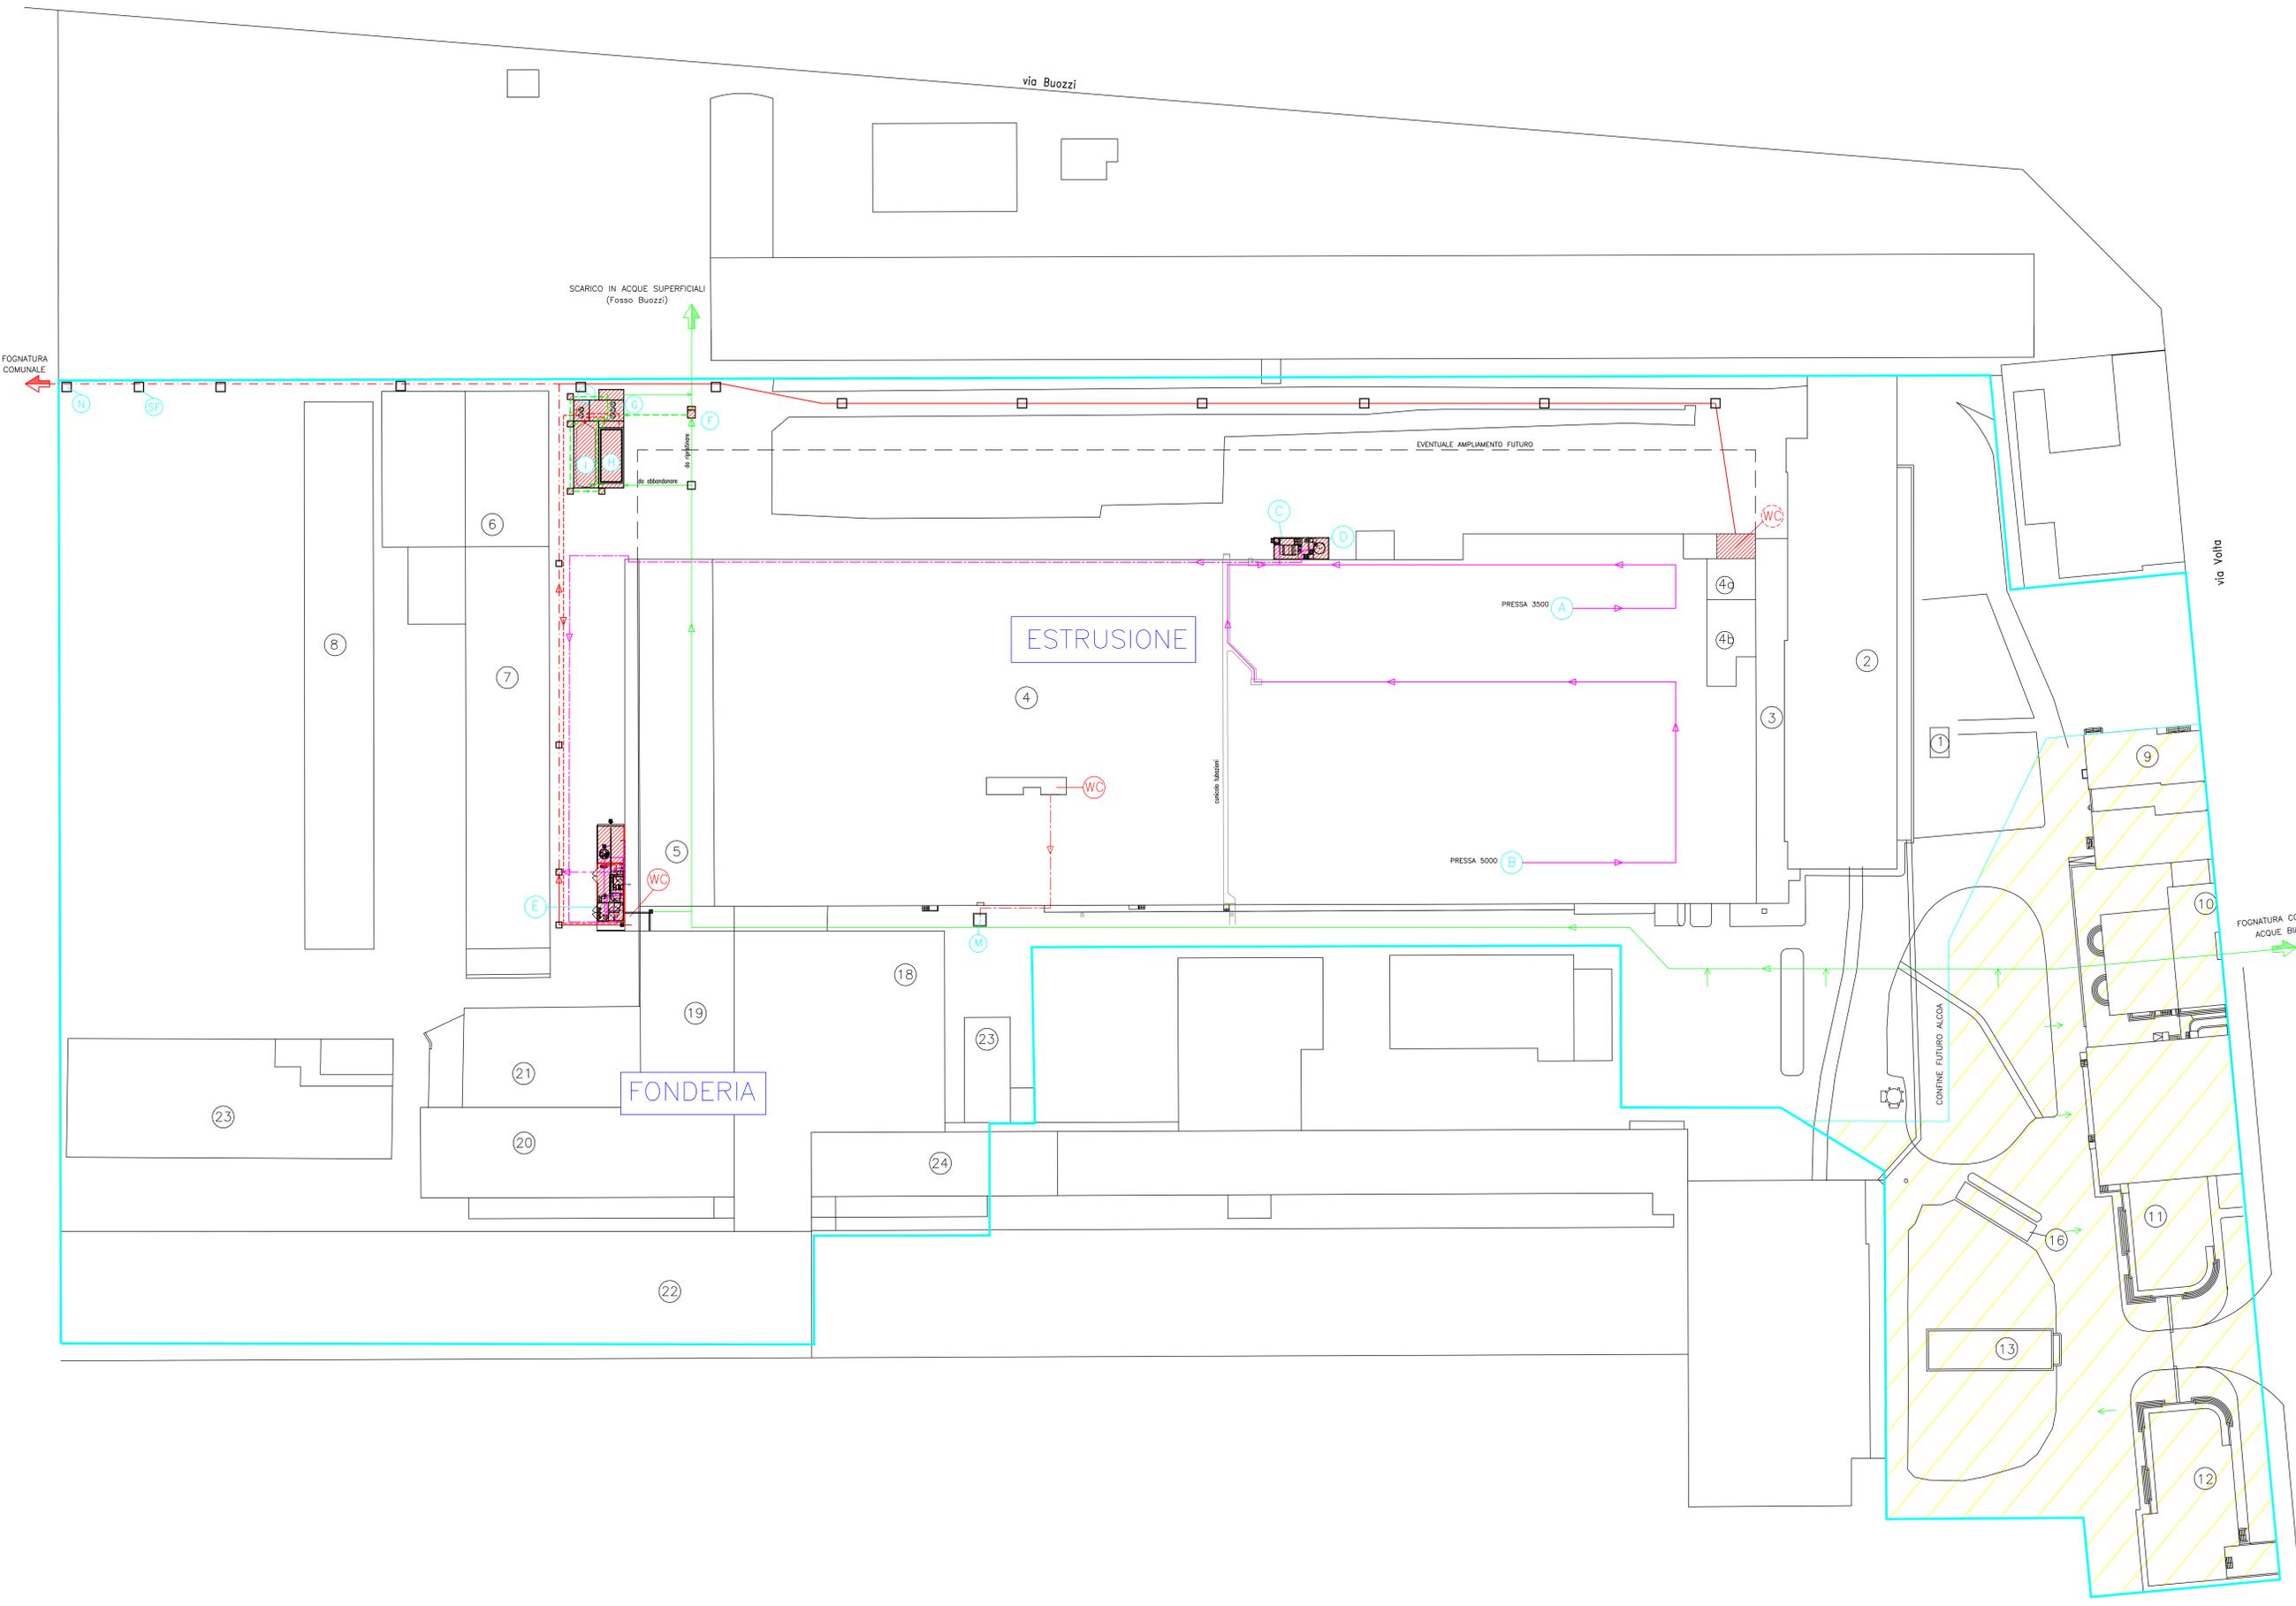

STUDIO DI PROGETTAZIONE AMBIENTALE
ING. ALBERTO SCAUNICH
 Via Ghiberti n° 1 cap. 36016 THIENE VI
 Tel. 0445-383939 Fax 0445-382586
 e-mail: scaunich@keycomm.it

ALCOA TRASFORMAZIONI S.r.l.
 STABILIMENTO DI BOLZANO 39100 BOLZANO - VIA VOLTA 11
 Tel. (0471) 906111 r.a. Telefax (0471) 906238

PROGETTO ADEGUAMENTO TRATTAMENTO SCARICHI INDUSTRIALI (1a FASE)		Comm. :	11/02
		FILE :	ALBZ006h
PLANIMETRIA GENERALE		Data :	13/01/03
		Scala :	1:500
Elaborato :			
Il Progettista :	Dis. :	TAV. A1 Rev. b	
Visto :			

A termini di Legge ci riserviamo la proprietà di questo disegno con divieto di riproduzione o renderlo noto a terzi senza nostra autorizzazione scritta.