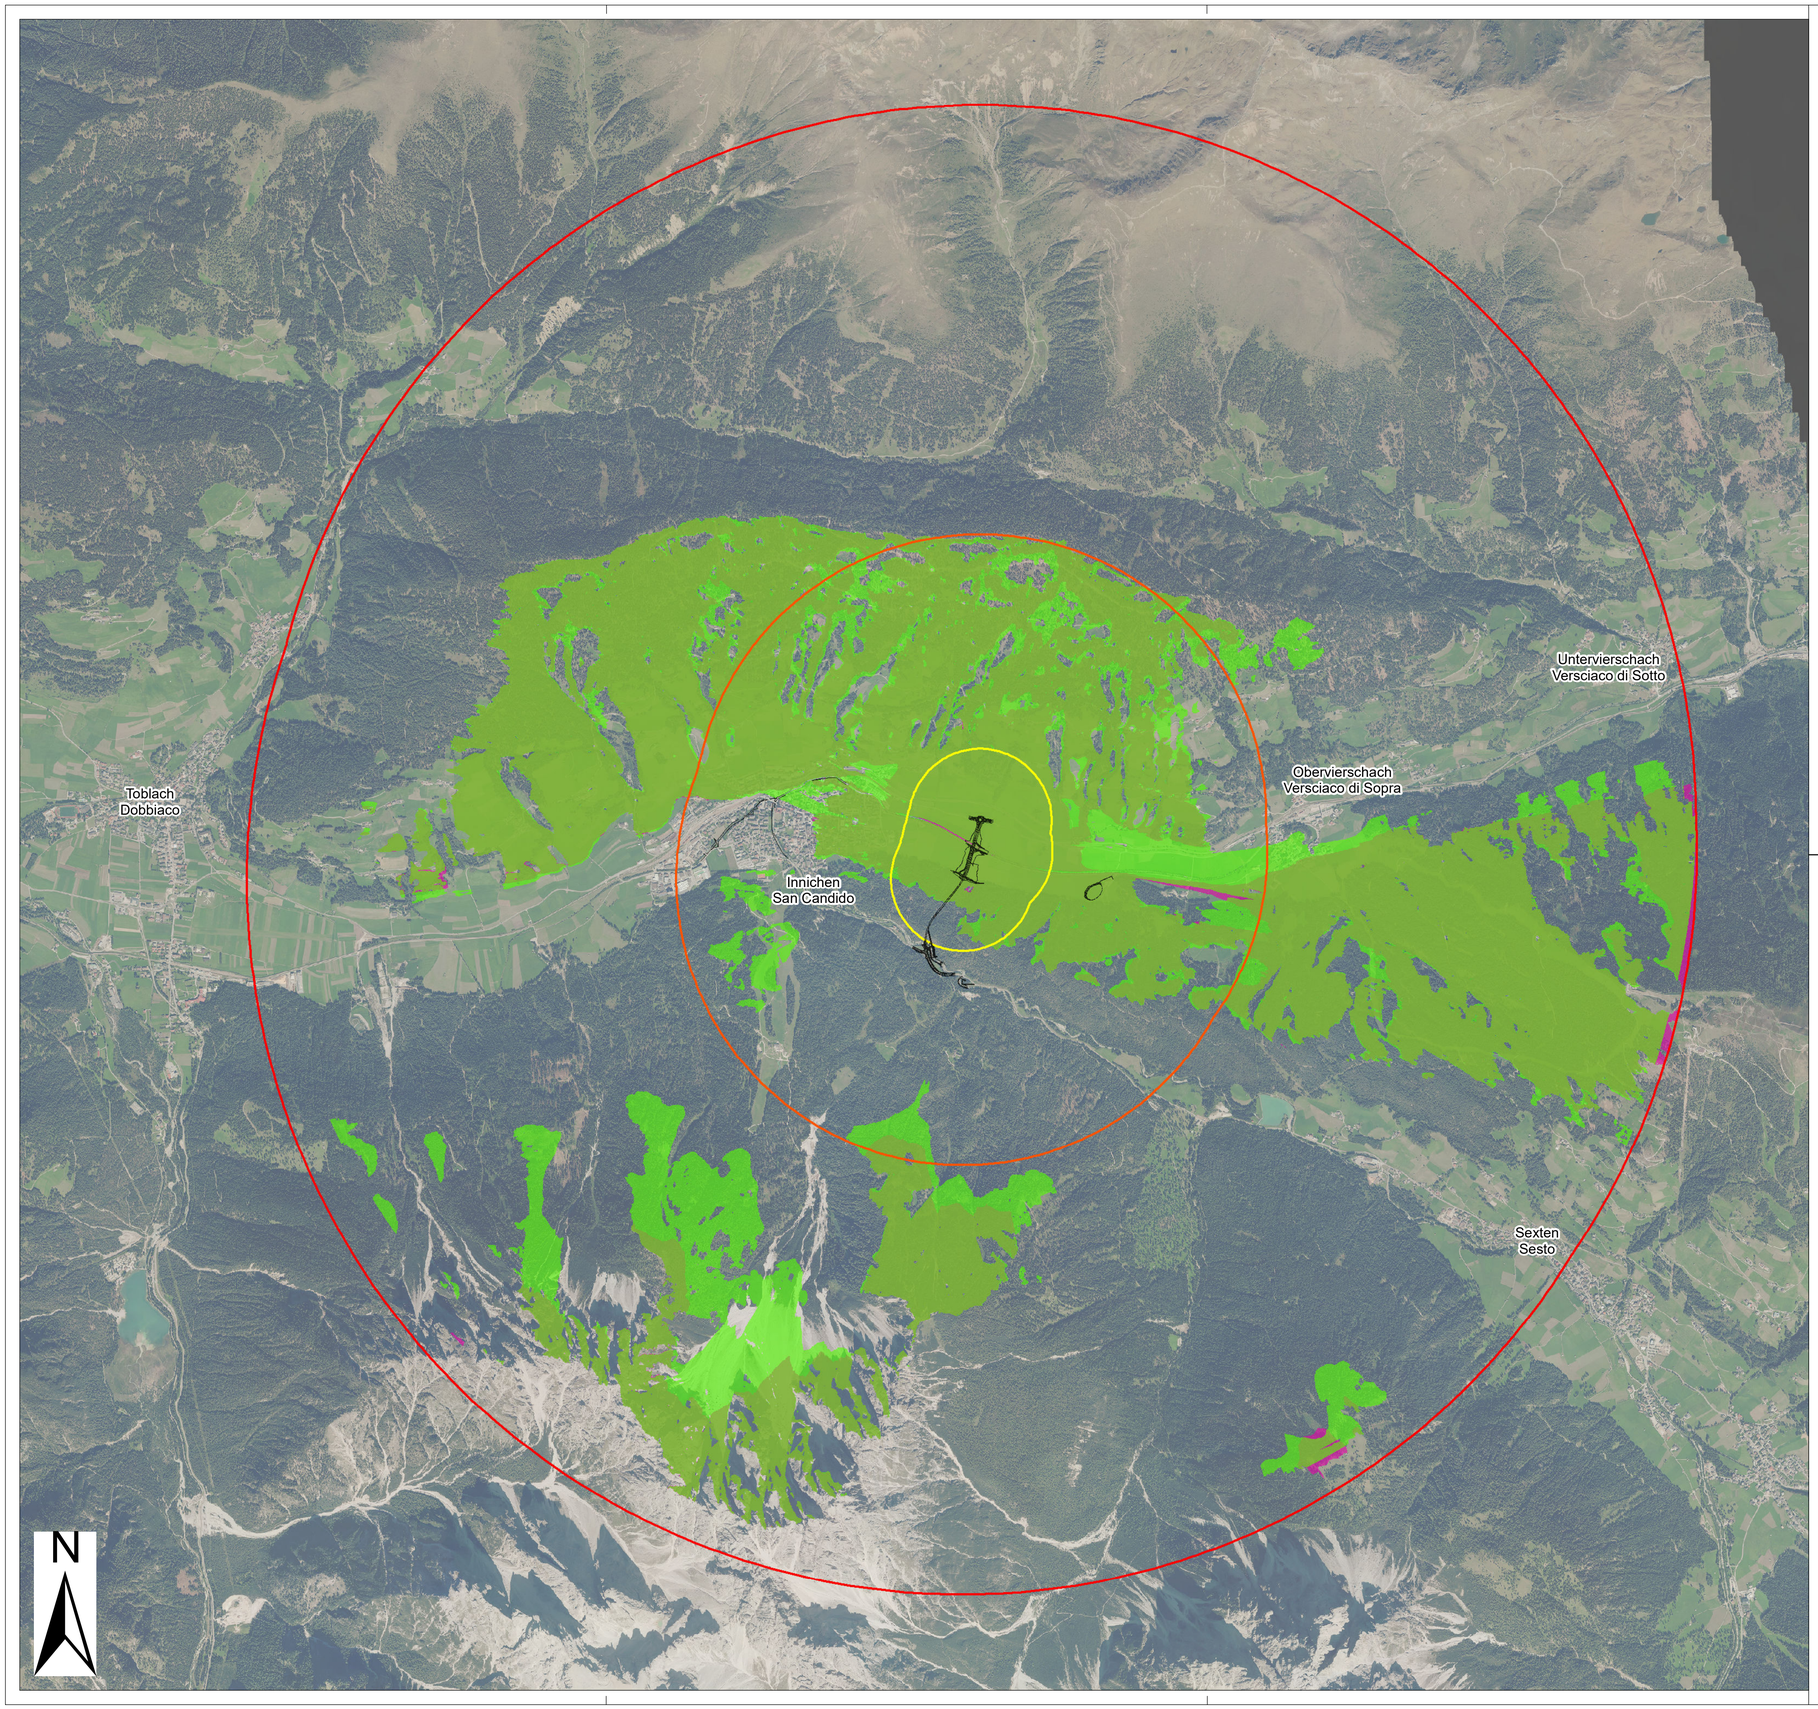

Legende:

Legenda:

Endgültiges Projekt - Progetto definitivo

Sichtbarkeit - Visibilità

- Sichtbarkeit der Straßenbauwerke - Visibilità delle opere stradali
- Sichtbarkeit der Wasserbauwerke - Visibilità delle opere idrauliche
- Sichtbarkeit der Straßenbauwerke und Wasserbauwerke - Visibilità delle opere stradali e idrauliche

Visuelle Wirkung - Impatto visivo

- < 0,5 km - Hoch - Elevato
- < 2,0 km - Mittel - Medio
- tra 2,0 km e 5,0 km - Unerheblich - Trascurabile

AUTONOME PROVINZ BOZEN - SÜDTIROL
Agentur für Bevölkerungsschutz
Abt. 10 Tiefbau

PROVINCIA AUTONOMA DI BOLZANO - ALTO ADIGE
Agenzia per la Protezione civile
Rip. 10 Infrastrutture

efre·fesr Südtirol · Alto Adige
Europäischer Fonds für regionale Entwicklung
Fondo europeo di sviluppo regionale
EUROPEAN UNION

DRAU PRO DRAVA

EFRE - FESR 4014

MASSNAHMEN ZUR REDUZIERUNG DER HOCHWASSERGEFAHR IN INNICHEN
INTERVENTI PER LA RIDUZIONE DEL PERICOLO DI PIENA A SAN CANDIDO

Gemeinde: INNICHEN
Comune: SAN CANDIDO

Verbauung: Sextnerbach - Drau
Sistemazione: Rio di Sesto - Drava

Nr.ö.G.: J, J.105
Nr.a.p.:

PROJEKT: HOCHWASSERSCHUTZ INNICHEN
PROGETTO: PROTEZIONE DALLE PIENE SAN CANDIDO
PHASE: UMWELTVERTRÄGLICHKEITSPRÜFUNG
FASE: VALUTAZIONE DI IMPATTO AMBIENTALE

TITEL DOKUMENT: LAGEPLAN DER SICHTBARKEIT - NORD ZONE

TITOLO ELABORATO: TAVOLA DELLE INTERVISIBILITÀ - ZONA NORD

MASSTAB: SCALA:	PROJEKTPHASE: FASE PROGETTO:	TYP DOK.: TIPO ELAB.:	KATEGORIE: CATEGORIA:	ANLAGETEIL: PARTE D'OPERA:	NR. FORTL.: N° PROGR.:	KON.: REV.:
1:20.000	VIA	T	120		40	0

GRUPPE SÜDTIROLER FACHGRUPPE FÜR INNICHEN
SPECIALISTI ALTO ATESINI PER S. CANDIDO

patscheiderpartner ENGINEERS
GEOINGEGNERIA geologie | hydrogeologie | ingegneria
VALDEMARIN
BERGMEISTER innovative & responsible engineering
MOUNTAINEERING
ALPIN GEOLOGIE
MUKAULI

gezeichnet: disegnato: gb 03.10.2022
kontrolliert: controllato: cl 13.10.2022

Der Projektant: Il Progettista:
ORDINE DEGLI INGEGNERI DELLA PROV. DI BOLZANO
Dr. Ing. WALTER GOSTNER
Nr. 1191
INGENIEURKAMMER DER PROVINZ BOZEN

Der Projektant: Il Progettista: Dr. Ing. Walter Gostner

EVV: Dr. For. Sandro Gius
RUP: Dr. Ing. Florian Knollseisen

Der Agentur/Abt.-direktor: Il direttore di Agenzia/Rip.: Dr. Klaus Unterweger, Dr. Ing. Umberto Simone

Datum: Data: 13.10.2022

AGENTUR FÜR BEVÖLKERUNGSSCHUTZ
AMT FÜR WILDBACH- UND LAWINENVERBAUUNG OST

AGENZIA PER LA PROTEZIONE CIVILE
UFFICIO SISTEMAZIONE BACINI MONTANI EST