




# DETTAGLIO SISTEMA DI MONITORAGGIO

scala 1:10

Piastra per montaggio sensore  
RLS

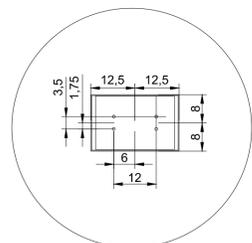


RLS con carenatura

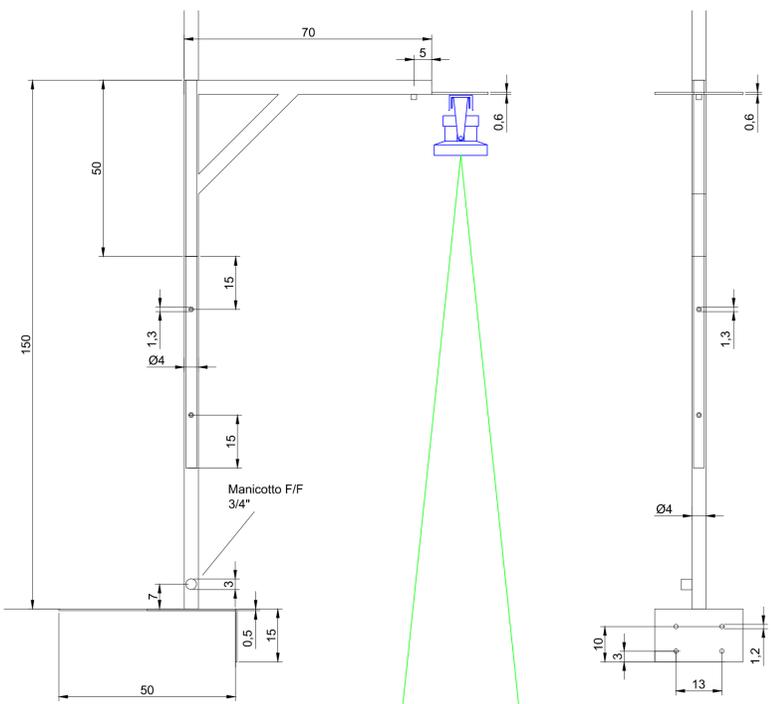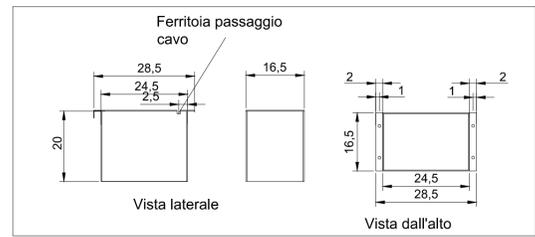


# SEZIONE A1-A1

scala 1:100

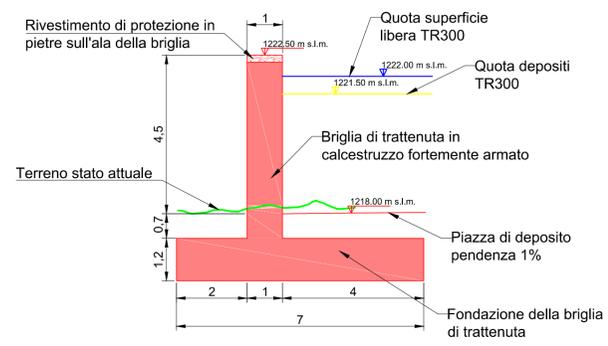


# SEZIONE A3-A3

scala 1:100

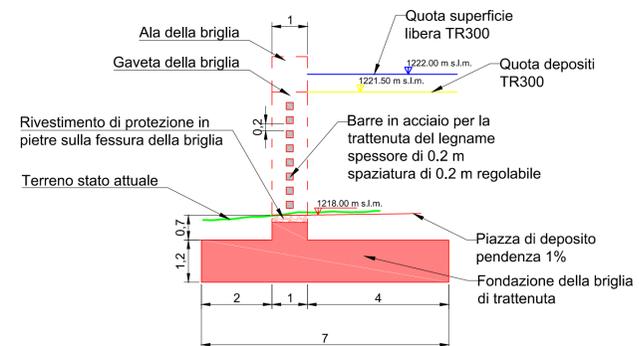


# SEZIONE A2-A2

scala 1:100

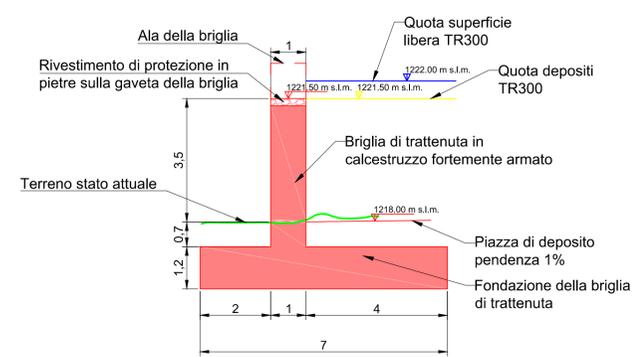

# SEZIONE A4-A4


scala 1:100

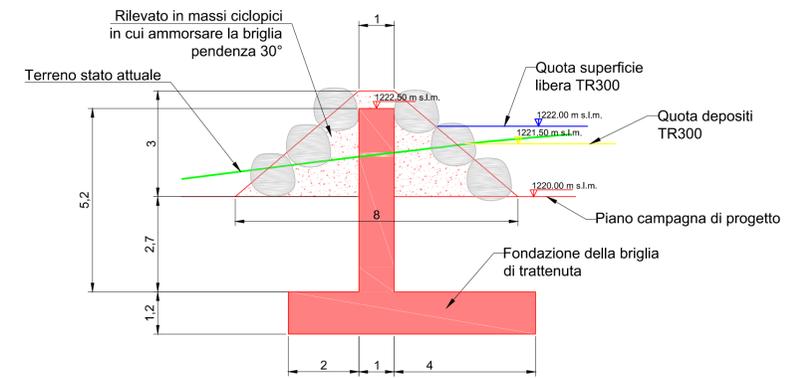

# DETTAGLIO TELECAMERA

scala 1:10

Staffa per montaggio telecamera  
Mobotix M26 su palina diam. 40 mm

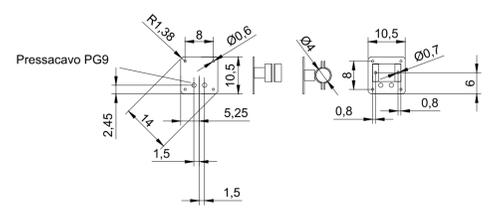

AUTONOME PROVINZ BOZEN - SÜDTIROL  
Agentur für Bevölkerungsschutz  
Abt. 10 Tiefbau

PROVINCIA AUTONOMA DI BOLZANO - ALTO ADIGE  
Agenzia per la Protezione civile  
Rip. 10 Infrastrutture

efre-fesr  
Südtirol - Alto Adige

DRAU  
PRO  
DRAVA

**EFRE - FESR 4014**

**MASSNAHMEN ZUR REDUZIERUNG DER HOCHWASSERGEFAHR IN INNICHEN**  
**INTERVENTI PER LA RIDUZIONE DEL PERICOLO DI PIENA A SAN CANDIDO**

Gemeinde: **INNICHEN**  
Comune: **SAN CANDIDO**

Verbauung: **Sextnerbach - Drau**  
Sistemazione: **Rio di Sesto - Drava**

Nr. d. G.: **J. J. 105**  
Nr. a. p.: **J. J. 105**

PROJEKT: **HOCHWASSERSCHUTZ INNICHEN**  
PROGETTO: **PROTEZIONE DALLE PIENE SAN CANDIDO**  
PHASE: **AUSFÜHRUNGSPROJEKT - WASSERBAUWERKE**  
FASE: **PROGETTO ESECUTIVO - OPERE IDRAULICHE**

TITEL DOKUMENT: **Neue Rückhaltesperre bergwärts der Brücke S.S.52 - Schnitt 3/3**  
TITOLO ELABORATO: **Nuova briglia di trattenuta a monte del ponte S.S.52 - Sezioni 3/3**

MAßSTAB: SCALA:	PROJEKTPHASE: FASE PROGETTO:	TYP DOK.: TIPO ELAB.:	KATEGORIE: CATEGORIA:	ANLAGETEL: PARTE D'OPERA:	NR. FORTL. N° PROG.	KON.: REV.:
1:10/1:100	E	T	321		105	0

GRUPPE SÜDTIROLER FACHGRUPPE FÜR INNICHEN  
SPECIALISTI ALTO ATE SINI PER S.CANDIDO

patscheiderpartner  
ENGINEERS

GEOINGEGNERIA  
geotechnical engineering

VALDEMARIN  
ING. P. VALDEMARIN  
DIPLOMATO IN INGEGNERIA

BERGMEISTER  
Innovative & responsible engineering

ALTA  
GEOLOGIE

gezeichnet: **NG 22.12.2022**  
disegnato:

kontrolliert: **SS 22.12.2022**  
controllato:

Der Projektant: **SS**  
Il Progettista:

Der Projektant: **Dr. Ing. Walter Gostner**

EVV: **Dr. For. Sandro Gius**  
RUP: **Dr. Ing. Florian Knollseisen**

Dott. Ing. Silvia Simoni Ph. D.  
Leopoldo-Str. 10, 39100 Bolzano, Italien

Der Agentur/Abt.-direktor: **Dr. Klaus Unterweger**  
Il direttore di Agenzia/Rip.: **Dr. Ing. Umberto Simone**

Datum: **23.12.2022**  
Data:

AGENTUR FÜR BEVÖLKERUNGSSCHUTZ  
AMT FÜR WILDBACH- UND LAWINENVERBAUUNG OST

AGENZIA PER LA PROTEZIONE CIVILE  
UFFICIO SISTEMAZIONE BACINI MONTANI EST