

.3300
-CAPANNONE-

.3301
-CAPANNONE-

.3366
-CAPANNONE-

.3402
-CAPANNONE-

ATTIVITA' PRODUTTIVA
ATTIVITA' DI VENDITA AL DETTAGLIO
VEDI TAVOLA SCALA 1:500

attività produttiva

SUPERFICIE DI VENDITA AL DETTAGLIO

COBERTURA

SUPERFICIE DI VENDITA AL DETTAGLIO

VOLUME CONC. EDILIZIA2016-150-0
del 20.05.2016

VOLUME CONC. EDILIZIA VARIANTE 102-2012
del 20.05.2016

kadawittfeldarchitektur

univ. prof. arch. di klaus kada
dipl. ing. arch. bda gerhard wittfeld
aureliusstraße 2 d - 52064 aachen
fon +49 (0)241 946 90 0 fax +49 (0)241 946 90 20

areA
architetti associati


Via Altmann Str. n°17 - 39100 Bolzano - Bozen
T: +39 0471 933710 - F: +39 471 922521
e.mail: info@areA17.it - web: www.areA17.it



kadawittfeldarchitektur GmbH
Aureliusstraße 2
52064 Aachen

ASPIAG SERVICE S.r.l.
Via Buozzi 12
39100 BOLZANO
C.F./G.F. 01373880218

J.F. AMONN SPA
Via Altmann, 12
I-39100 BOLZANO
RI./G.F. 01373880218

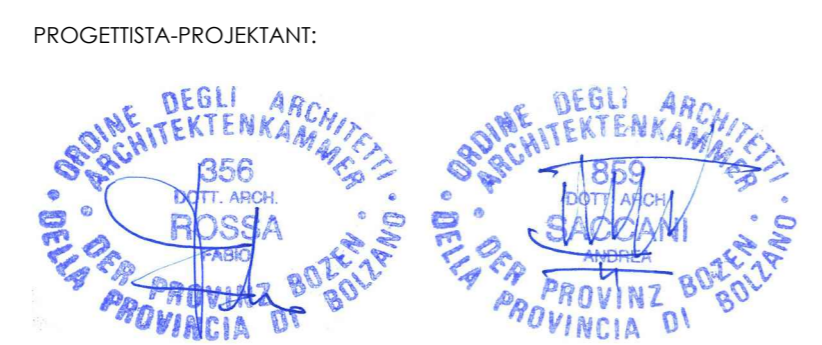

COMUNE DI - GEMEINDE: **BOLZANO - BOZEN**
PROVINCIA DI - PROVINZ: **BOLZANO - BOZEN**

PROGETTO - PROJEKT: 102/2012 del 20.05.16
 Variante alle Concessioni Edilizie 2016/150/0 del 20.05.16
 Via Buozzi - P.ed. 3327, 3328 e 3977- C.C. Dodiciville


COMMITENTE-BAUHERR:
ASPIAG SERVICE s.r.l.
Via Buozzi Str., n°30 - 39100 Bolzano (BZ)

DATA-DATUM: 17.05.2016
REVISIONI - DURCHSICHT:

OGGETTO-OBJEKT: **PROGETTO**
P. SECONDO +12.38 - P. TERZO AUTORIMESSA (UFFICI +13.38)

SCALA-MASS: 1:500
CODICE COMMESSA:

TAV: **arch 04bis**

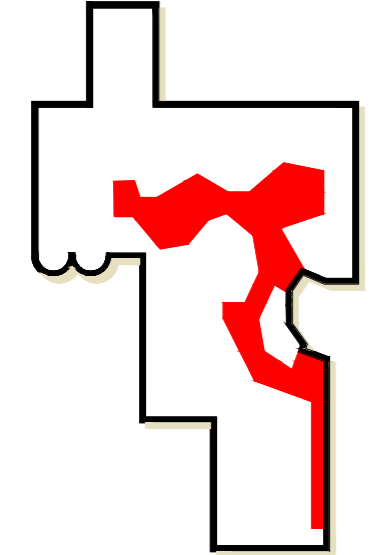

L'ESPRESSO ARCHITETTURA BOLZANO VIA BUOZZI 30 - ASPAG - PADOVA HORN COOP BOZEN PROGETTO/COMARE 20.05.16/17