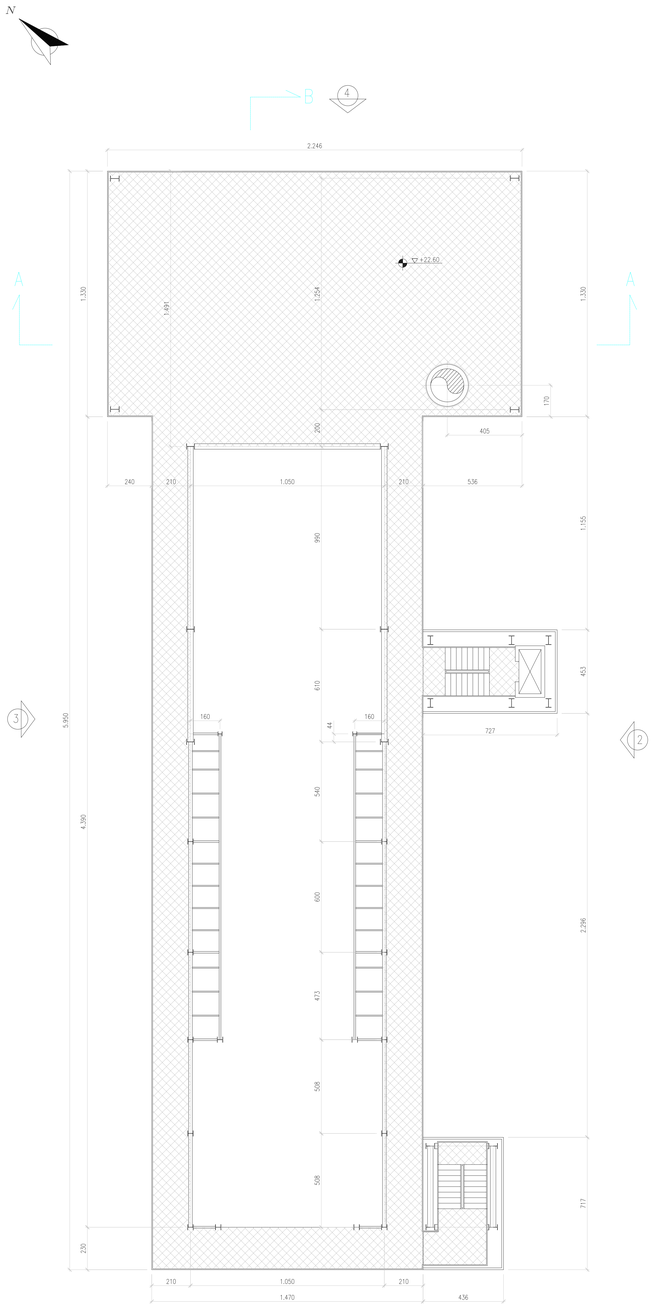

PLANIMETRIA STRUTTURE LINEA TERMICA

QUOTA +22.60m (+236.10m s.l.m.)

SCALA 1:100

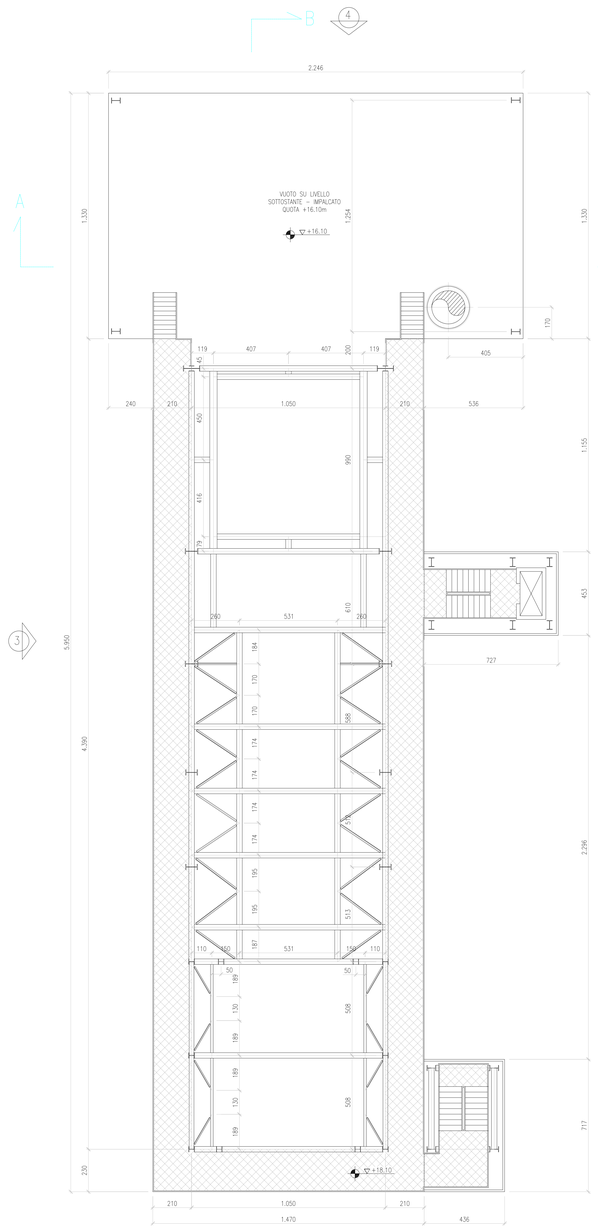

PLANIMETRIA STRUTTURE LINEA TERMICA

QUOTA +18.10m (+231.60m s.l.m.)

SCALA 1:100

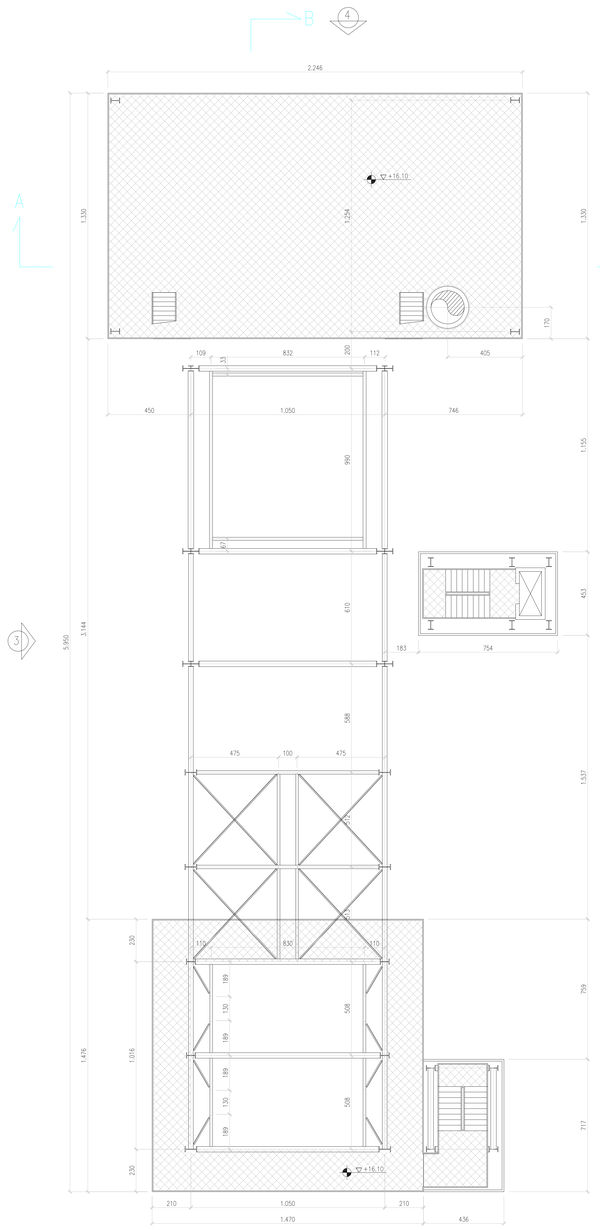

PLANIMETRIA STRUTTURE LINEA TERMICA

QUOTA +16.10m (+229.60m s.l.m.)

SCALA 1:100

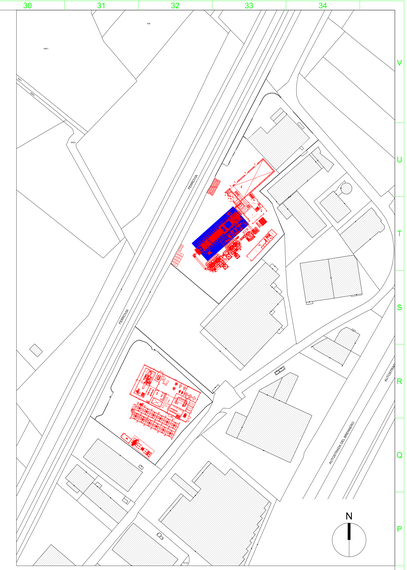

KEYPLAN Scala 1:2000

LEGENDA:

DIMENSIONI IN cm

XX.XXX. QUOTA IN m AL FINITO ARCHITETTONICO

RIVESTIMENTO PARETE IN LAMIERA MICROFORATA PREVERNICIATA

RIVESTIMENTO IN LAMIERA MICROFORATA IN COR-TEN

PIANO DI CALPESTIO IN GRIGLIATO

NOTE:

– STRUTTURE IN ELEVAZIONE IN ACCIAIO S275J0

REVISIONE:	DESCRIZIONE:	PREPARATO	CONTROLLATO	APPROVATO
00	PRIMA EMISSIONE	G.B.26/09/17	G.B.26/09/17	L.S. 26/09/17

Documento informatico firmato digitalmente ai sensi del D.Lgs. 82/2005 s.m.i. e norme collegate, il quale sostituisce il documento cartaceo e la firma autografa

PROPONENTE: PA HOLDING

PROFESSIONISTA INCARICATO:

PROGETTAZIONE: JFE, OESO

DOC:	NUMERO DISEGNO:	PAGINA:	DI
CLH - Civil Components Layout	EEK-CLH-VIA-011	01	01

TITOLO: Linea termica – Pianta quota +22.60 m

PROGETTO: ECO-ENERGY KURTATSCH

SCALA: 1:100

LINGUA: IT

FORMATO: A0L

QUESTO DISEGNO E' PROPRIETA' DI OESA S.r.l.LE INFORMAZIONI CONTENUTE NON DEVONO ESSERE RIPRODOTTE, COPIATE,DISTRIBUITE O COMUNQUE UTILIZZATE,ANCHE PARZIALMENTE,PREVIO CONSENSO SCRITTO DA PARTE DI OESA S.r.l.NE' USATE PER ALCUNO SCOPO OLTRE QUELLO PER CUI SONO STATE FORNITE

EMESSO PER:	COMMENTI	APPROVAZIONE	OFFERTA	ACQUISTO	COSTRUZIONE	AS BUILT
			X			