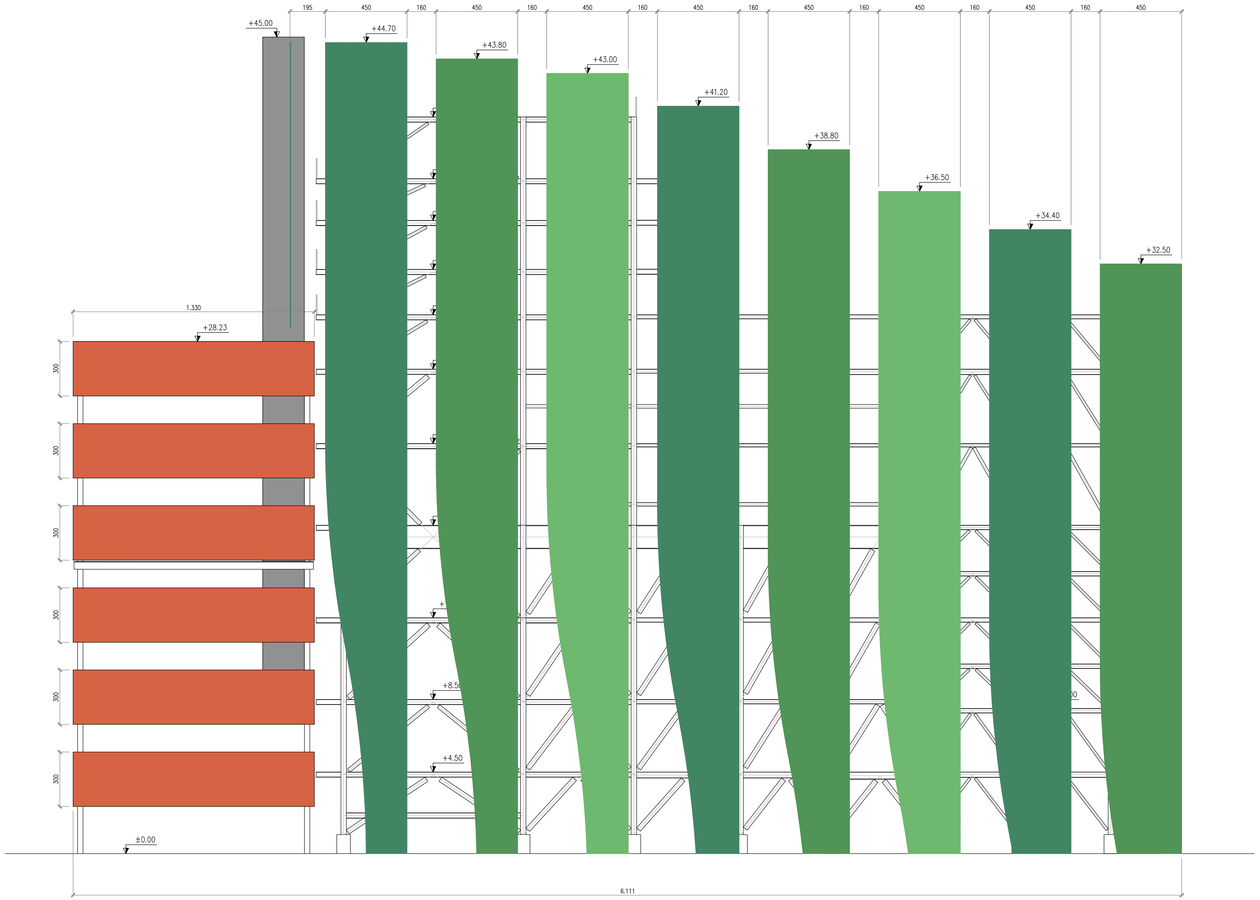

VISTA 3

SCALA 1:100

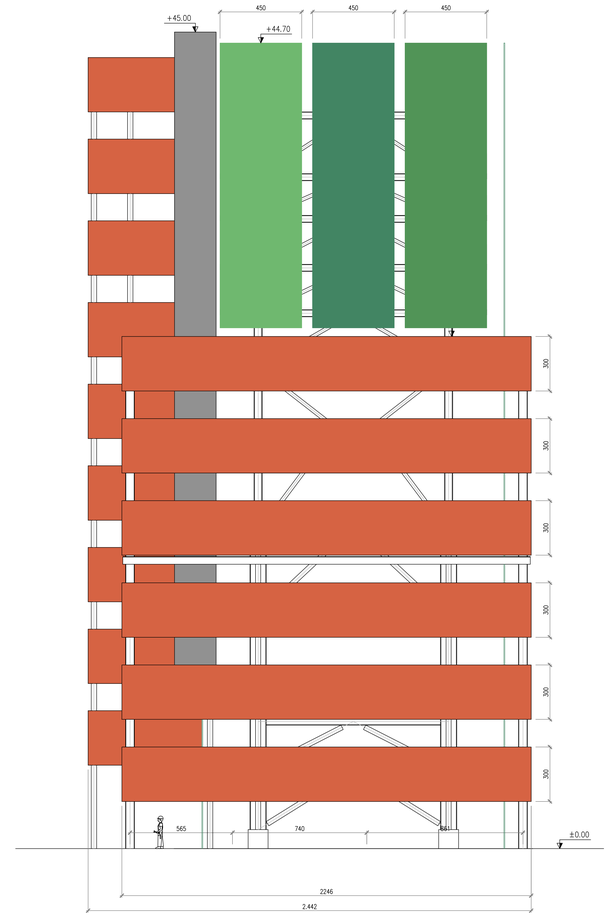

VISTA 4

SCALA 1:100

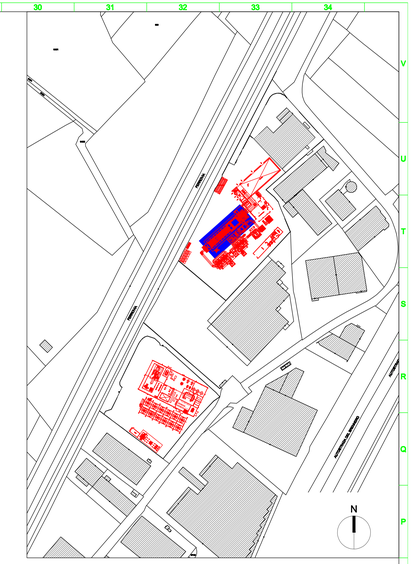

KEYPLAN Scala 1:2000

LEGENDA:

DIMENSIONI IN cm

+0.XXXX QUOTA IN m AL FINITO ARCHITETTONICO

RIVESTIMENTO PARETE IN LAMIERA MICROFORATA PREVERNICIATA

RIVESTIMENTO IN LAMIERA MICROFORATA IN COR-TEN

PIANO DI CALPESTIO IN GRIGLIATO

NOTE:

– STRUTTURE IN ELEVAZIONE IN ACCIAIO S275J0

REVISIONE:	DESCRIZIONE:	PREPARATO	CONTROLLATO	APPROVATO
00	PRIMA EMISSIONE	G.B.29/09/17	G.B.29/09/17	L.S. 29/09/17

Documento informatico firmato digitalmente ai sensi del D.Lgs. 82/2005 s.m.i. e norme collegate, il quale sostituisce il documento cartaceo e la firma autografa

PROPONENTE: PA HOLDING

PROFESSIONISTA INCARICATO:

PROGETTAZIONE: JFE

DOC: CLV - Civil 3D Model and View

NUMERO DISEGNO: EEK-CLV-VIA-005

PAGINA: 01 DI 01

TITOLO: Linea termica
Prospetti 3 e 4

PROGETTO: ECO-ENERGY KURTATSCH

SCALA: 1:100

LINGUA: IT

FORMATO: A0L

QUESTO DISEGNO E' PROPRIETA' DI OSEA S.r.l.,LE INFORMAZIONI CONTENUTE NON DEVONO ESSERE RIPRODOTTE ,COPIATE,DISTRIBUITE O COMUNQUE UTILIZZATE,ANCHE PARZIALMENTE,PRIVO CONSENSO SCRITTO DA PARTE DI OSEA S.r.l.,NE USATE PER ALCUNO SCOPO OLTRE QUELLO PER CUI SONO STATE FORNITE

EMESSO PER: COMMENTI | APPROVAZIONE | [X] OFFERTA | ACQUISTO | COSTRUZIONE | AS BUILT