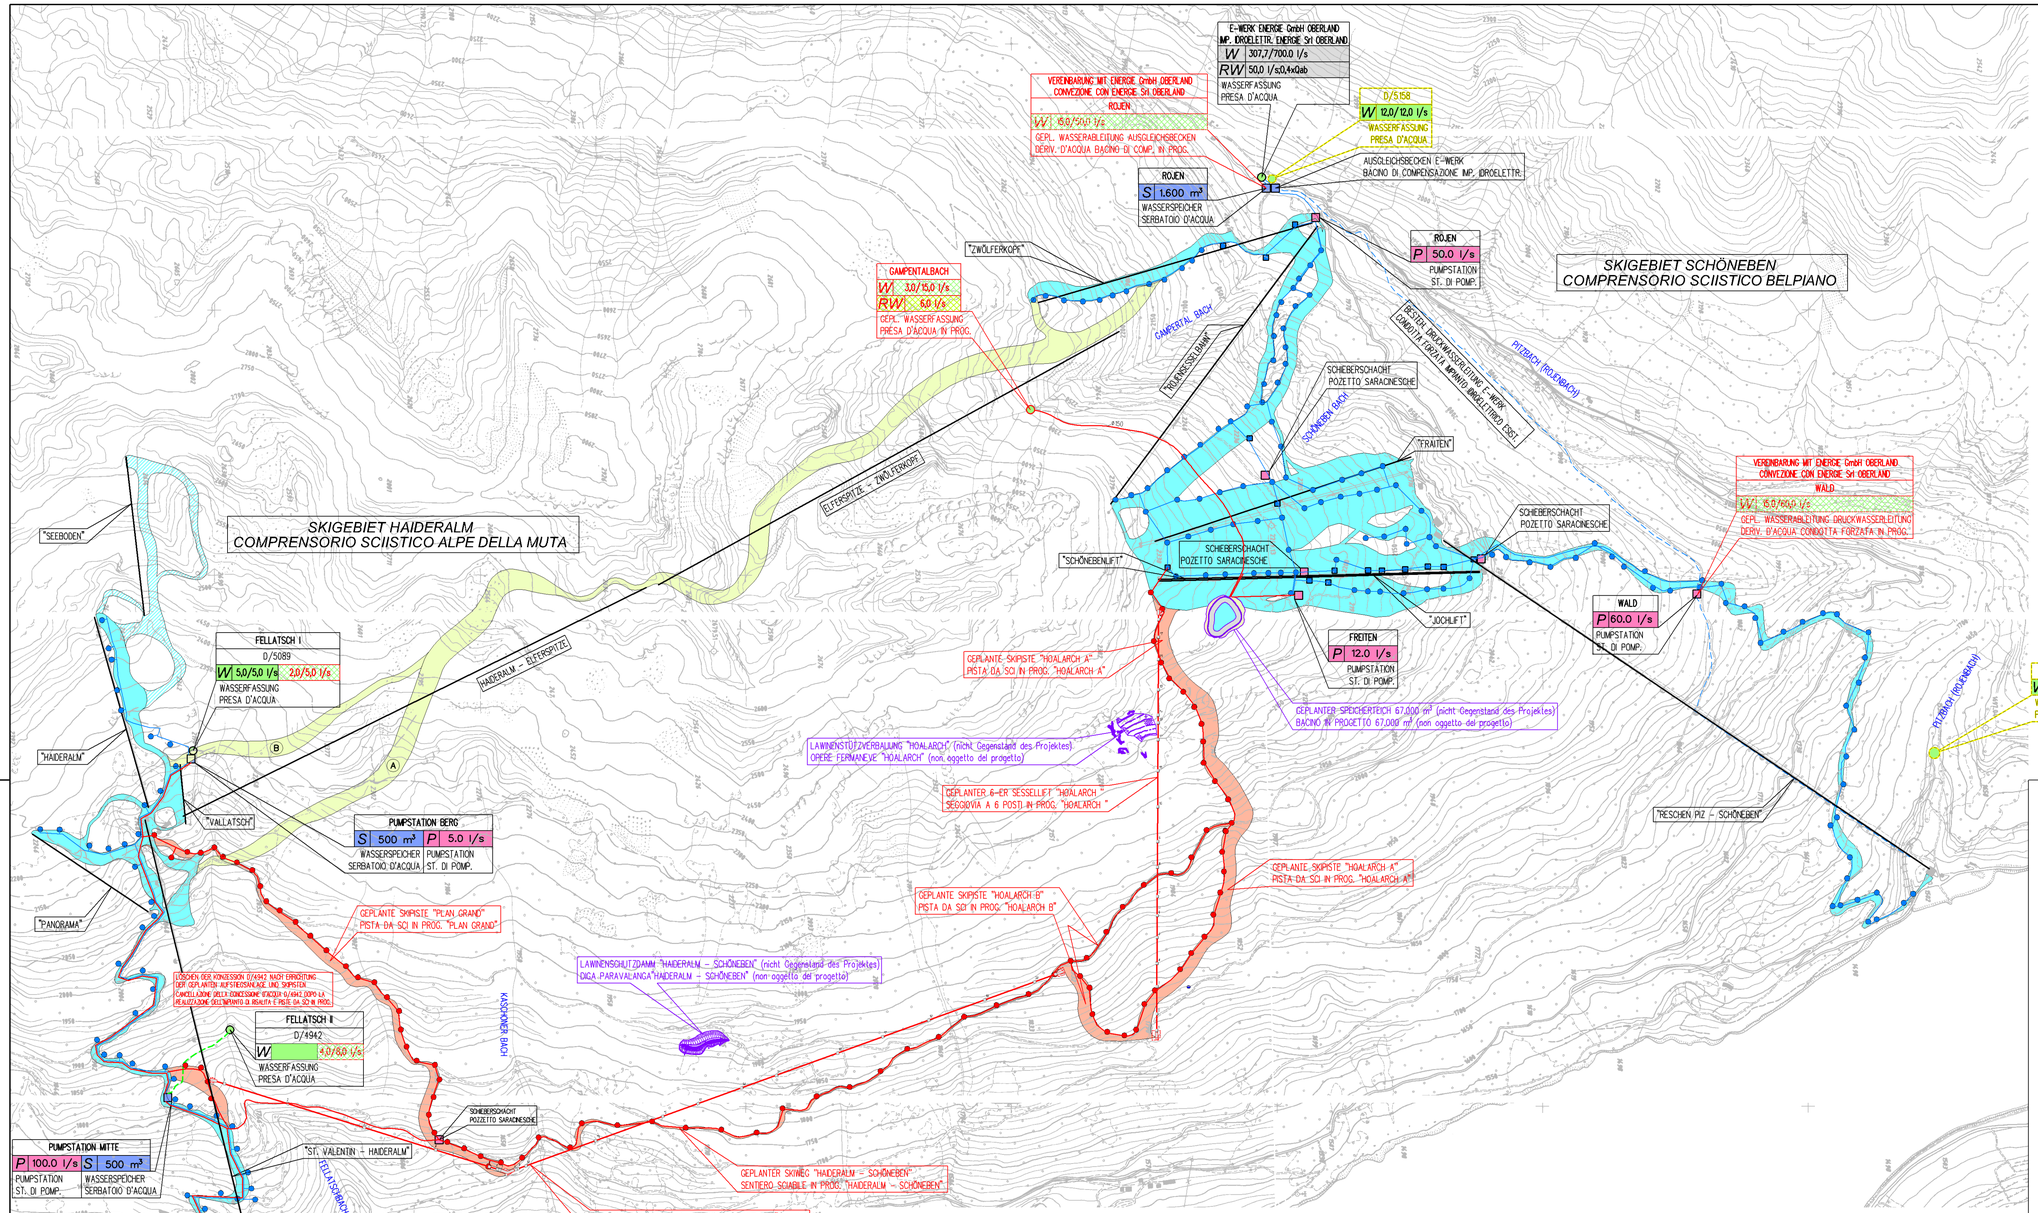

LEGENDE – LEGENDA

- BEST. AUFSTIEGSANLAGE – IMPIANTO DI RISALITA ESIST.
- GEPL. AUFSTIEGSANLAGE – IMPIANTO DI RISALITA IN PROG.
- BEST. HYDRANTENLEITUNG – ACQUEDOTTO ESIST.
- MIT HYDRANT – CON IDRANTE
- NEUE HYDRANTENLEITUNG – ACQUEDOTTO NUOVO
- MIT HYDRANT – CON IDRANTE
- BESTEHENDE SAMMELLEITUNG – CONDOTTA DI RACCOLTA ESISTENTE
- BESTEHENDE LEITUNG VON E-WERK – CONDOTTA DELLA AZIENDA ELETTRICA ESISTENTE
- ÜBERLAUF- UND ENTLEERUNGSLEITUNG – CONDOTTA TROPPO PIENO E SCARICO
- SCHACHT – POZZETTO
- PISTEN MIT KÜNSTLICHER BESCHNEIUNG – PISTE CON INNEVAMENTO ARTIFICIALE
- PISTEN OHNE KÜNSTLICHE BESCHNEIUNG – PISTE SENZA INNEVAMENTO ARTIFICIALE
- GEPLANTE SKIPISTE – PISTA DA SCI IN PROG.
- ALTERNATIVE– ALTERNATIVA
- P l/s – PUMPSTATION – STAZIONE DI POMPAGGIO
- S m³ – WASSERSPEICHER – SERBATOIO D'ACQUA
- W l/s – WASSERFASSUNG (mittel/max) – PRESA D'ACQUA (medio/max)
- Q l/s – QUELLFASSUNG (mittel/max) – PRESA SORGENTE (medio/max)
- T l/s – TIEFBRUNNEN (mittel/max) – POZZO PROFONDO (medio/max)
- P l/s – GEPL. PUMPSTATION – STAZ. DI POMPAGGIO IN PROG.
- S m³ – GEPL. WASSERSPEICHER – SERBATOIO D'ACQUA IN PROG.
- W l/s – GEPL. WASSERFASSUNG (mittel/max) – PRESA D'ACQUA IN PROG. (medio/max)
- RW l/s – RESTWASSER – ACQUA RESIDUA

TECHNISCHE DATEN – DATI TECNICI "HAIDERALM"

19,01 ha	PISTENFLÄCHE MIT KÜNSTLICHER BESCHNEIUNG – AREA PISTE CON INNEVAMENTO ARTIFICIALE
6,72 ha	PISTENFLÄCHE OHNE KÜNSTLICHE BESCHNEIUNG – AREA PISTE SENZA INNEVAMENTO ARTIFICIALE
25,73 ha	GESAMTE BEST. PISTENFLÄCHE – TOTALE AREA PISTE ESIST.
9,72 ha	GEPL. PISTENFLÄCHE – AREA PISTE IN PROG.
35,45 ha	ZUKÜNFTIGE PISTENFLÄCHE MIT KÜNSTLICHER BESCHNEIUNG – FUTURA AREA PISTE CON INNEVAMENTO ARTIFICIALE
54	DERZEITIGE ANZAHL HYDRANTEN – ATTUALE QUANTITÀ IDRANTI
55	GEPL. HYDRANTEN – IDRANTI IN PROG.
109	ZUKÜNFTIGE ANZAHL HYDRANTEN – FUTURA QUANTITÀ IDRANTI
1.000 m³	DERZEITIGE WASSERSPEICHERKAPAZITÄT – ATTUALE CAPACITÀ DEI SERBATOI D'ACQUA
1.000 m³	ZUKÜNFTIGE WASSERSPEICHERKAPAZITÄT – FUTURA CAPACITÀ DEI SERBATOI D'ACQUA
18,0/18,0 l/s	DERZEIT KONZESSIONIERTE WASSERMENGE (mittel/max) – ATTUALE QUANTITÀ D'ACQUA CONCESSIONATA (medio/max)
10,0/43,0 l/s	ZUKÜNFTIG KONZESSIONIERTE WASSERMENGE VOR DER REALISIERUNG DER GEPLANTEN AUFSTIEGSANLAGE UND SKIPISTEN (mittel/max) FUTURA QUANTITÀ D'ACQUA CONCESSIONATA PRIMA DELLA REALIZZAZIONE DELL'IMPIANTO DI RISALITA E DELLE PISTE DA SCI IN PROG. (medio/max)
14,0/95,0 l/s	ZUKÜNFTIG KONZESSIONIERTE WASSERMENGE NACH DER REALISIERUNG DER GEPLANTEN AUFSTIEGSANLAGEN UND SKIPISTEN (mittel/max) FUTURA QUANTITÀ D'ACQUA CONCESSIONATA DOPO LA REALIZZAZIONE DELL'IMPIANTO DI RISALITA E DELLE PISTE DA SCI IN PROG. (medio/max)

TECHNISCHE DATEN – DATI TECNICI "SCHÖNEBEN"

79,52 ha	PISTENFLÄCHE MIT KÜNSTLICHER BESCHNEIUNG – AREA PISTE CON INNEVAMENTO ARTIFICIALE
0,00 ha	PISTENFLÄCHE OHNE KÜNSTLICHE BESCHNEIUNG – AREA PISTE SENZA INNEVAMENTO ARTIFICIALE
79,52 ha	GESAMTE BEST. PISTENFLÄCHE – TOTALE AREA PISTE ESIST.
12,71 ha	GEPL. PISTENFLÄCHE – AREA PISTE IN PROG.
92,23 ha	ZUKÜNFTIGE PISTENFLÄCHE MIT KÜNSTLICHER BESCHNEIUNG – FUTURA AREA PISTE CON INNEVAMENTO ARTIFICIALE
142	DERZEITIGE ANZAHL HYDRANTEN – ATTUALE QUANTITÀ IDRANTI
38	GEPL. HYDRANTEN – IDRANTI IN PROG.
180	ZUKÜNFTIGE ANZAHL HYDRANTEN – FUTURA QUANTITÀ IDRANTI
1.600 m³	DERZEITIGE WASSERSPEICHERKAPAZITÄT – ATTUALE CAPACITÀ DEI SERBATOI D'ACQUA
68.600 m³	ZUKÜNFTIGE WASSERSPEICHERKAPAZITÄT – FUTURA CAPACITÀ DEI SERBATOI D'ACQUA
2,3,66/2,3,66l/s	DERZEIT KONZESSIONIERTE WASSERMENGE (mittel/max) – ATTUALE QUANTITÀ D'ACQUA CONCESSIONATA (medio/max)
33,0/125,0 l/s	ZUKÜNFTIG KONZESSIONIERTE WASSERMENGE (mittel/max) – FUTURA QUANTITÀ D'ACQUA CONCESSIONATA (medio/max)

GEMEINDE GRAUN IM VINSCHGAU — AUT. PROV. BOZEN
COMUNE DI CURON VENOSTA — PROV. AUT. BOLZANO

SCHÖNEBEN AG - BELPIANO SPA
39027 RESCHEN — 39027 RESIA
RESCHEN
Tel.: 0473/633333 Fax: 0473/632564
info@schoeneben.it
Der Bauherr / Il committente

www.haideralm.it
HAIDER AG- HAIDER SPA
39027 ST. VALENTIN a.d.H. 39027 S. Valentino
KIRCHGASSE 28
Tel.: 0473/634628 Fax: 0473/634170
info@haideralm.it
Der Bauherr / Il committente

PROJEKT: PROGETTO:

SKITECHNISCHE VERBINDUNG DER SKIGEBIETE "HAIDER ALM" UND "SCHÖNEBEN" UND REGELUNG DER WASSERKONZESSIONEN FÜR DIE KUNSTSCHNEEERZEUGUNG

COLLEGAMENTO SCIISTICO DEI IMPIANTI "ALPE DELLA MUTA" E "BELPIANO" E REGOLAMENTO DELLA CONCESSIONE D' ACQUA PER LA PRODUZIONE DI NEVE ARTIFICIALE

ALLGEMEINE PLÄNE -ELABORATI GRAFICI GENERALI

ÜBERSICHTSPLAN
COROGRAFIA
1:10000

Ingenieurbüro – Studio d'ingegneria
Dr. Ing. ERWIN GASSER
39031 Bruneck – Michael Pacher Str., 11
Tel.: 0474/551679 Fax: 0474/538336
e-mail: info@gasser-ing-erwin.it
Der Projektant / Il progettista

DEM BAUAMT VORBEHALTEN – RISERVATO ALL' UFFICIO TECNICO

PROJ. Nr. – N. PROG.	BEARB. – ELABO.	DATUM – DATA	ÄND. – VARIAZ.	BLATT – FOGLIO
39/2007	Matthias	APRIL. 2007	SEPT. 2008	A1

97,0 x 59,4 = 0,58m²