LAGEPLAN BERGSTATION
PLANIMETRIA STAZIONE DI MONTE

M. 1:200

LEGENDE - LEGENDA

- 2.000,00 Vermessungspunkt mit Höhenquote - punto di quota
- Schichtenlinien - isoipse
- Böschungskante - spigolo scarpata
- Zaun - steccato
- Weg - sentiero
- Parzellengrenze - confine di particella
- Abbruch - demolizione
- gepl. Aufstiegsanlage - impianto di risalita in prog.
- best. Skipisten - piste da sci esist.
- gepl. Skipisten - piste da sci in prog.
- best. Hydrantenleitung mit Hydrant - acquedotto con idrante esist.
- gepl. Hydrantenleitung mit Hydrant - acquedotto con idrante in prog.
- abzubrechende Hydrantenleitung mit Hydrant - acquedotto con idrante da demolire
- gepl. Bauten - edifici in prog.
- Aufschüttung - riporto
- Aushub - scavo

MASSTAB 1:200 SCALA


0 5 10 15 20 m

der Abstand der Höhenlinien beträgt 1,0 Meter
l'equidistanza fra le curve di livello é di m 1,0

HÖHENKOTE EINSTIEGSEBENE - QUOTA PIANO D'IMBARCO
±0,00 = 2.307,50 m

TECHNISCHE DATEN ERDARBEITEN
DATI TECNICI LAVORI DI SCAVO

1.250 m³	Aushub - scavo
2.450 m³	Aufschüttung - riporto

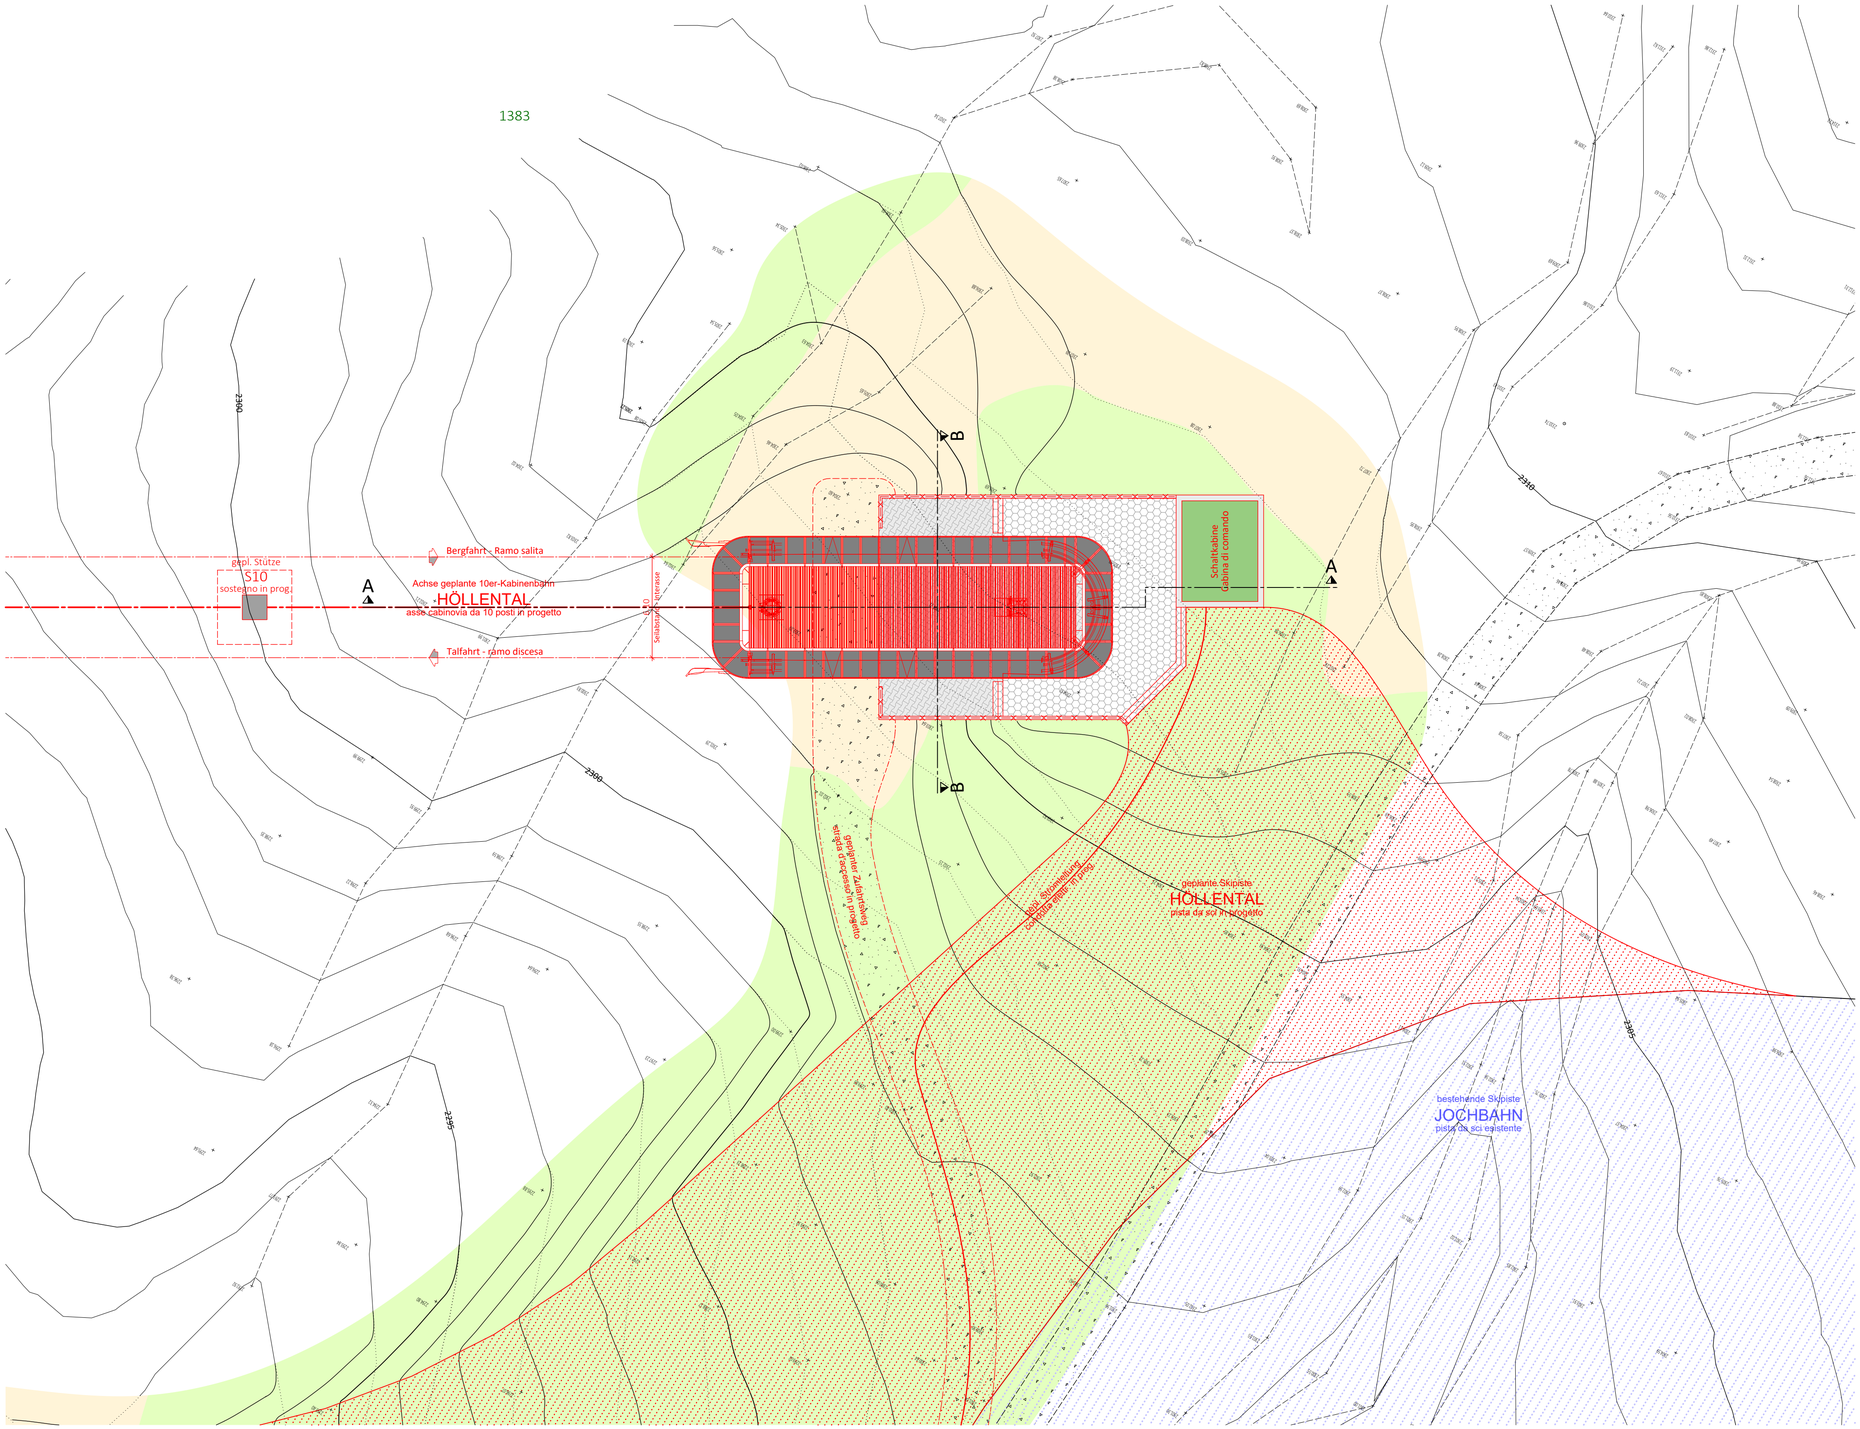

Gemeinde Graun im Vinschgau Comune di Curon Venosta	Aut. Prov. Bozen Prov. Aut. Bolzano

Bauherr/ Committente

SCHÖNEBEN AG /
BELPIANO S.p.a.

39027 Reschen / Resia
Altdorfstr. / Via Paese Vecchio, 39
Telefon: 0473/633333
e-mail: info@schoeneben.it - schoeneben@pec.rolmail.net

Der Bauherr / Il committente

Projekt	Progetto
AUSFÜHRUNGSPROJEKT Skitechnische Verbindung der Skigebiete HAIDERALM und SCHÖNEBEN und Regelung der Wasserkonzessionen für die technische Beschneiung	**PROGETTO ESECUTIVO** Collegamento sciistico delle aree sciistiche ALPE DELLA MUTA e BELPIANO e regolazione delle concessioni d'acqua per l'innevamento tecnico

Inhalt		Contenuto	
AUFSTIEGSANLAGE HÖLLENTAL Bergstation		IMPIANTO DI RISALITA HÖLLENTAL Stazione di monte	
Lageplan	1:200	Planimetria	1:200

GASSER INGENIEUR

DR. ING. ERWIN GASSER
VIA · MICHAEL PACHER · STR 11
39031 BRUNECK · BRUNICO (BZ)
TEL 0039 0474 551679 · MOBIL - CELL 0039 335 6784366
FAX 0039 0474 537724 · INFO@GASSER-INGENIEUR.IT
WWW.GASSER-INGENIEUR.IT

Der Projektant / Il progettista

Datum data	Projektleiter capo progetto	Bearbeiter elaboratore	Prüfer controllore	Freigabe approvazione	Projektnummer numero progetto
Nov. 2017	P. Verginer	P. Verginer	E. Gasser	E. Gasser	086/2017

Datum data	Bearbeiter elaboratore	Rev. rev.	Art der Änderung tipo di modifica	Plannummer/ Index numero piano/ indice
30.10.2017	P. Verginer	0		

AP6.1

REV 0