
LAGEPLAN - PLANIMETRIA 1:250

LEGENDE - LEGENDA


- 2.000,00 Vermessungspunkt mit Höhenquote - punto di quota
- Schichtenlinien - isoipse
- Böschungskante - spigolo scarpata
- Weg - sentiero
- gepl. Weg - sentiero in prog.
- abzubr. Weg - sentiero demolire
- gepl. Skipisten - piste da sci in prog.
- Aufschüttung - riporto
- Aushub - scavo
- Armierte Erdmauer - muro in terra armata
- gepl. Bauten - edifici in prog.
- gepl. Hydrantenleitung mit Hydrant - acquedotto con idrante in prog.

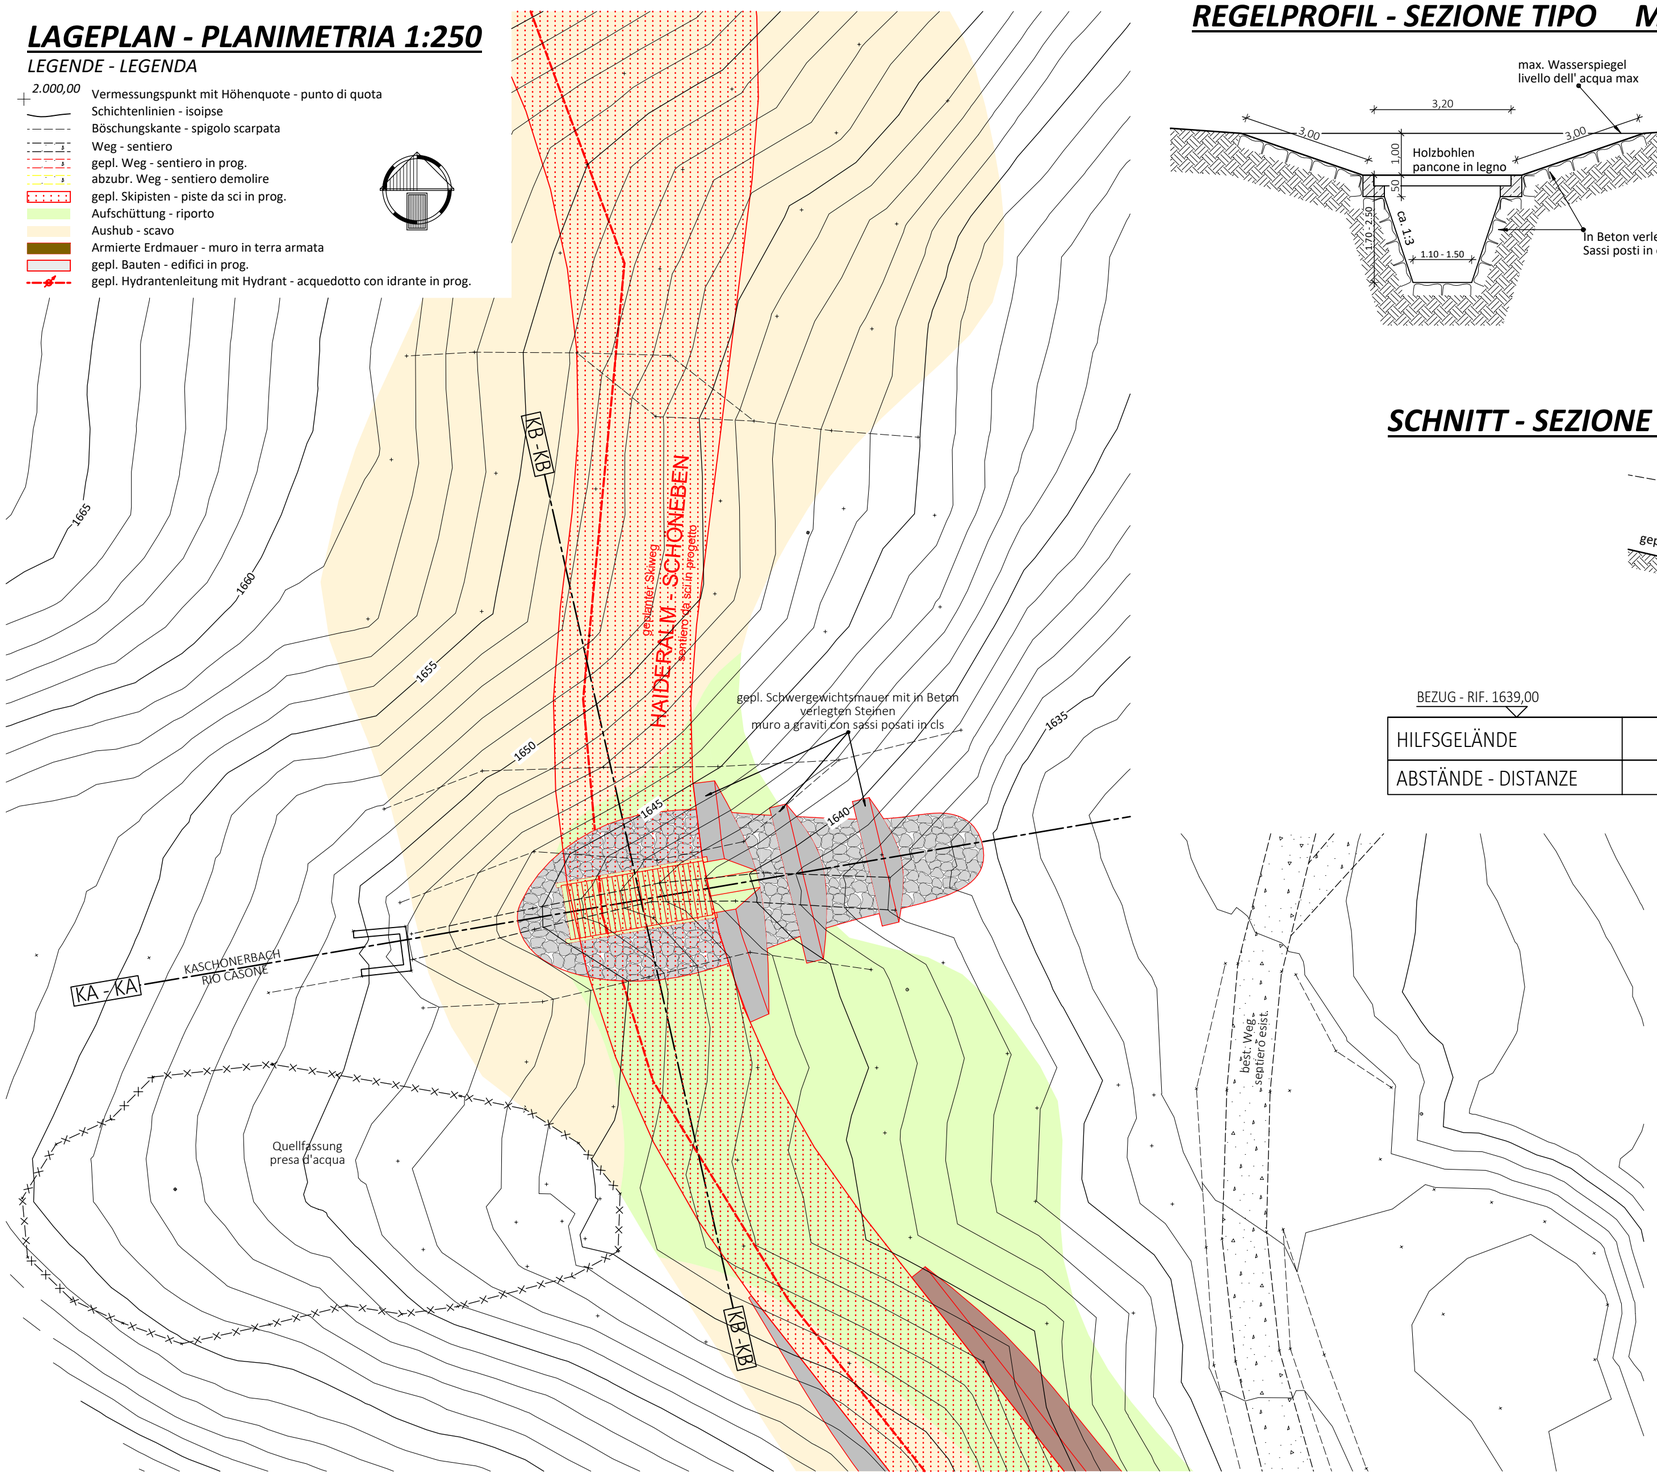


REGELPROFIL - SEZIONE TIPO M.1:100

DETAIL BESCHNEIUNGSLEITUNG
DETTAGLIO INNEVAMENTO 1:50

BACHQUERUNG - ATTR. RIO

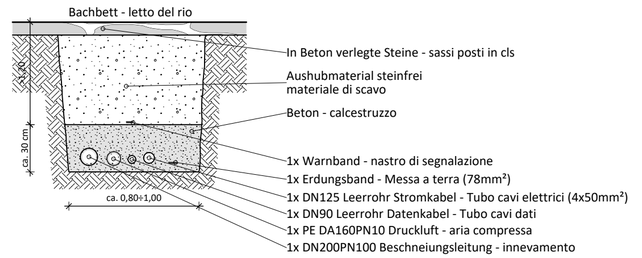


SCHNITT - SEZIONE KB - KB M.1:250

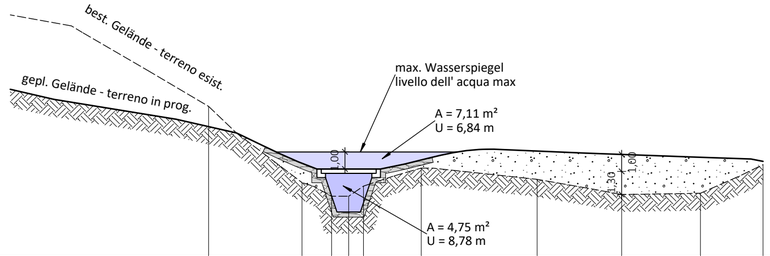

BEZUG - RIF. 1639,00

HILFSGELÄNDE	1652,47	1647,78	1643,35	1642,55	1642,56	1643,14	1644,19	1643,54	1642,65	1642,72	1644,39
ABSTÄNDE - DISTANZE		7,99	5,44	1,72	1,00	0,86	3,36	6,75	4,92	4,59	3,64

SCHNITT - SEZIONE KA - KA M.1:250

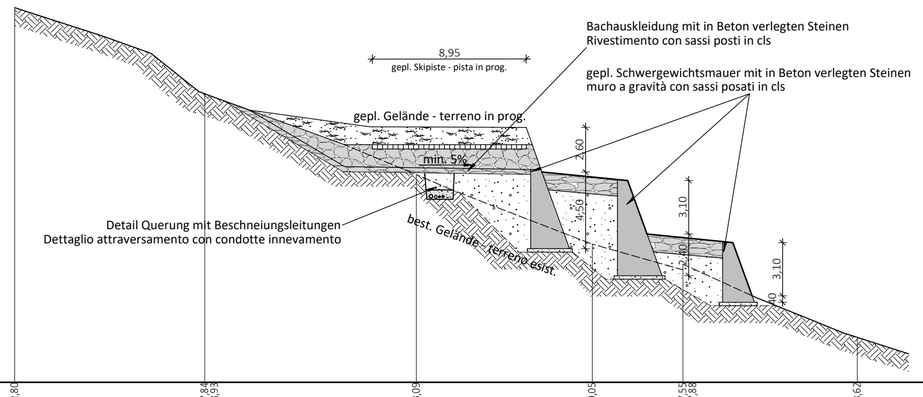

BEZUG - RIF. 1631,00

HILFSGELÄNDE	1652,80	1647,84 / 1648,95	1643,09	1639,05	1637,55 / 1637,88	1633,62
ABSTÄNDE - DISTANZE		11,07	12,32	10,25	5,28	10,15

Gemeinde Graun im Vinschgau
Comune di Curon Venosta

Aut. Prov. Bozen
Prov. Aut. Bolzano

Bauherr/ Committente

SCHÖNEBEN AG /
BELPIANO S.p.a.

39027 Reschen / Resia
Altdorfstr. / Via Paese Vecchio, 39
Telefon: 0473/633333
e-mail: info@schoeneben.it - schoeneben@pec.rolmail.net

SCHÖNEBEN RESCHEN GRAUN

Der Bauherr / Il committente

Projekt

AUSFÜHRUNGSPROJEKT
Skitechnische Verbindung der Skigebiete HAIDERALM und SCHÖNEBEN und Regelung der Wasserkonzessionen für die technische Beschneiung

Progetto

PROGETTO ESECUTIVO
Collegamento sciistico delle aree sciistiche ALPE DELLA MUTA e BELPIANO e regolazione delle concessioni d'acqua per l'innevamento tecnico

Inhalt

SKIWEG HAIDERALM - SCHÖNEBEN
Detail KASCHONER Bach

Lageplan	1:250
Schnitt KA - KA	1:250
Schnitt KB - KB	1:250
Regelprofil	1:100
Detail Beschneiung	1:50

Contenuto

SENTIERO DA SCI HAIDERALM - SCHÖNEBEN
Dettaglio fuime CASONE

Planimetria	1:250
Sezione KA - KA	1:250
Sezione KB - KB	1:250
Sezione tipo	1:100
Dettaglio innevamento	1:50

GASSER INGENIEUR

DR. ING. ERWIN GASSER
VIA · MICHAEL PACHER · STR 11
39031 BRUNECK · BRUNICO (BZ)
TEL 0039 0474 551679 · MOBIL · CELL 0039 335 6784366
FAX 0039 0474 537724 · INFO@GASSER-INGENIEUR.IT
WWW.GASSER-INGENIEUR.IT

Der Projektant / Il progettista

Datum data	Projektleiter capo progetto	Bearbeiter elaboratore	Prüfer controllore	Freigabe approvazione	Projektnummer numero progetto
Nov. 2017	P. Verginer	P. Verginer	E. Gasser	E. Gasser	086/2017

Datum data	Bearbeiter elaboratore	Rev. rev.	Art der Änderung tipo di modifica	Plannummer/ Index numero piano/ indice
13.10.2017	P. Verginer	0		AP8.6 REV 0