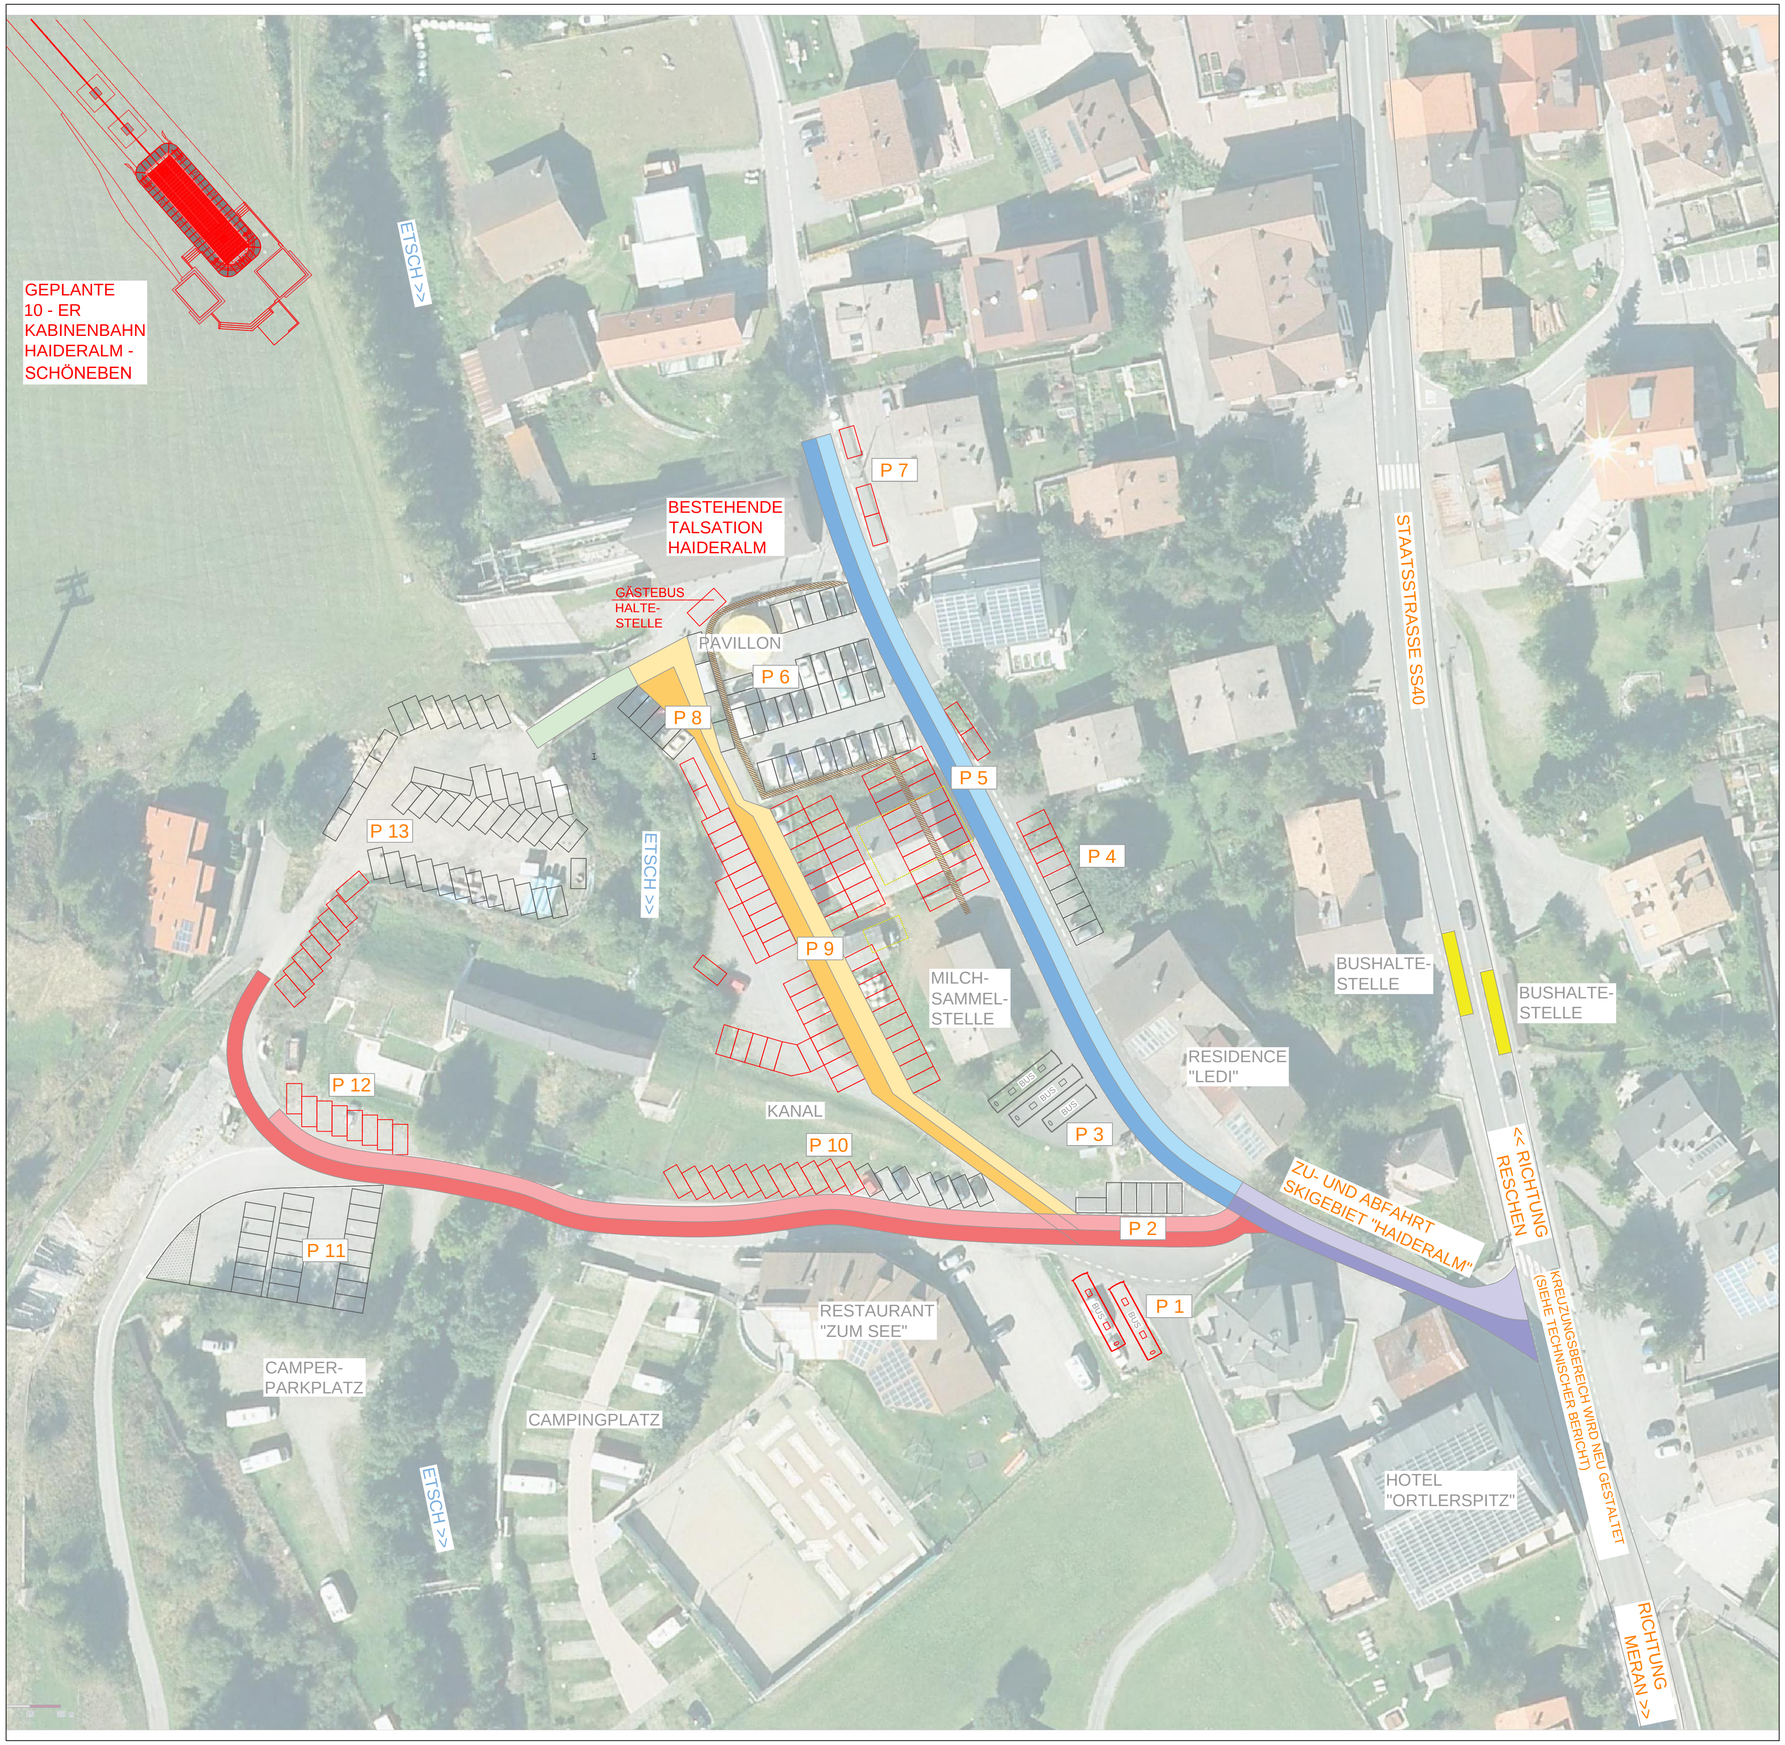

LEGENDE

- ABBRUCH ÜBERDACHUNG UND STADEL
- NEUBAU KABINENBAHN HAIDERALM - SCHÖNEBEN
- BESTEHENDE PARKPLÄTZE
- NEUE PARKPLÄTZE
- GEMEINSAME ZUFAHRT ZU DEN PARKPLÄTZEN
- GEMEINSAME ABFAHRT VON DEN PARKPLÄTZEN
- ZUFAHRT ZU DEN PARKPLÄTZEN P3 - P7
- ABFAHRT VON DEN PARKPLÄTZEN P3 - P7
- ZUFAHRT ZU DEN PARKPLÄTZEN P1, P2, P10 - P12
- ABFAHRT VON DEN PARKPLÄTZEN P1, P2, P10 - P13
- ZUFAHRT ZU DEN PARKPLÄTZEN P8, P9, P13
- ABFAHRT VON DEN PARKPLÄTZEN P8, P9
- ZUFAHRT (EINBAHN) ZUM PARKPLATZ P13

N

Geom. Stefan Stecher
Kataster | Vermessung | Planung

Firmato digitalmente da
STEFAN STECHER

der Techniker

VORPROJEKT

Projekt: Parkplatzgestaltung bei der Talsatation des Skiliftes der Haideralm - St. Valentin a.d.H

Bauherr: SCHÖNEBEN AG

Inhalt: **LAGEPLAN MIT VERKEHRSFLÜSSE**

Änderung:	Änderung	Art	Massstab	Plannummer
			1:500	V_1.0

Geom. Stefan Stecher
Waldweg 12;
I-39027 St. Valentin a.d.H. (BZ)
P.IVA: 02757350216
Str. Nr.: STC SFN 89H28 I729 M
mobil: + 39 348 138 7614
mail:info@geometer-stecher.bz.it