KM 0,0+25,000

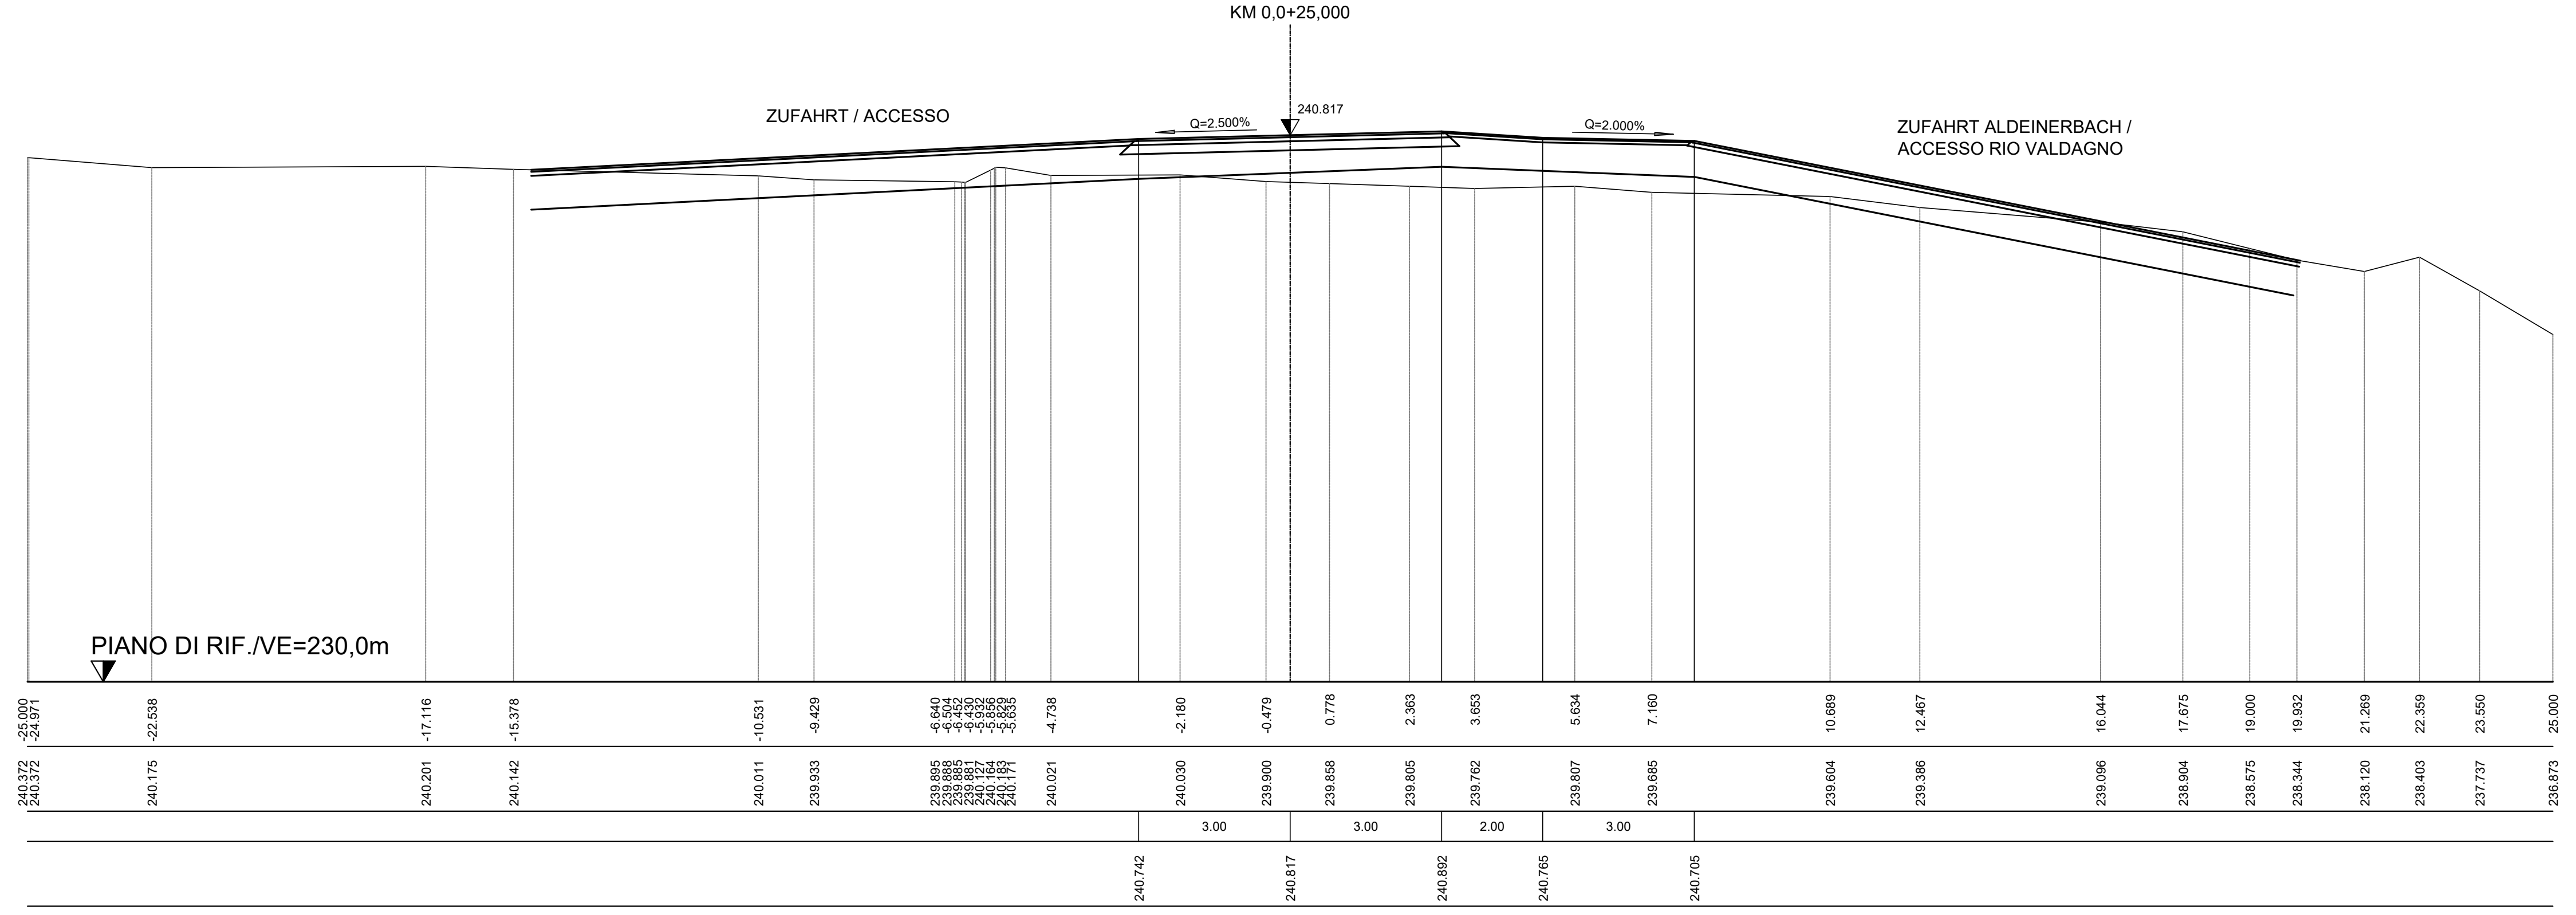

KM 0,0+50,000

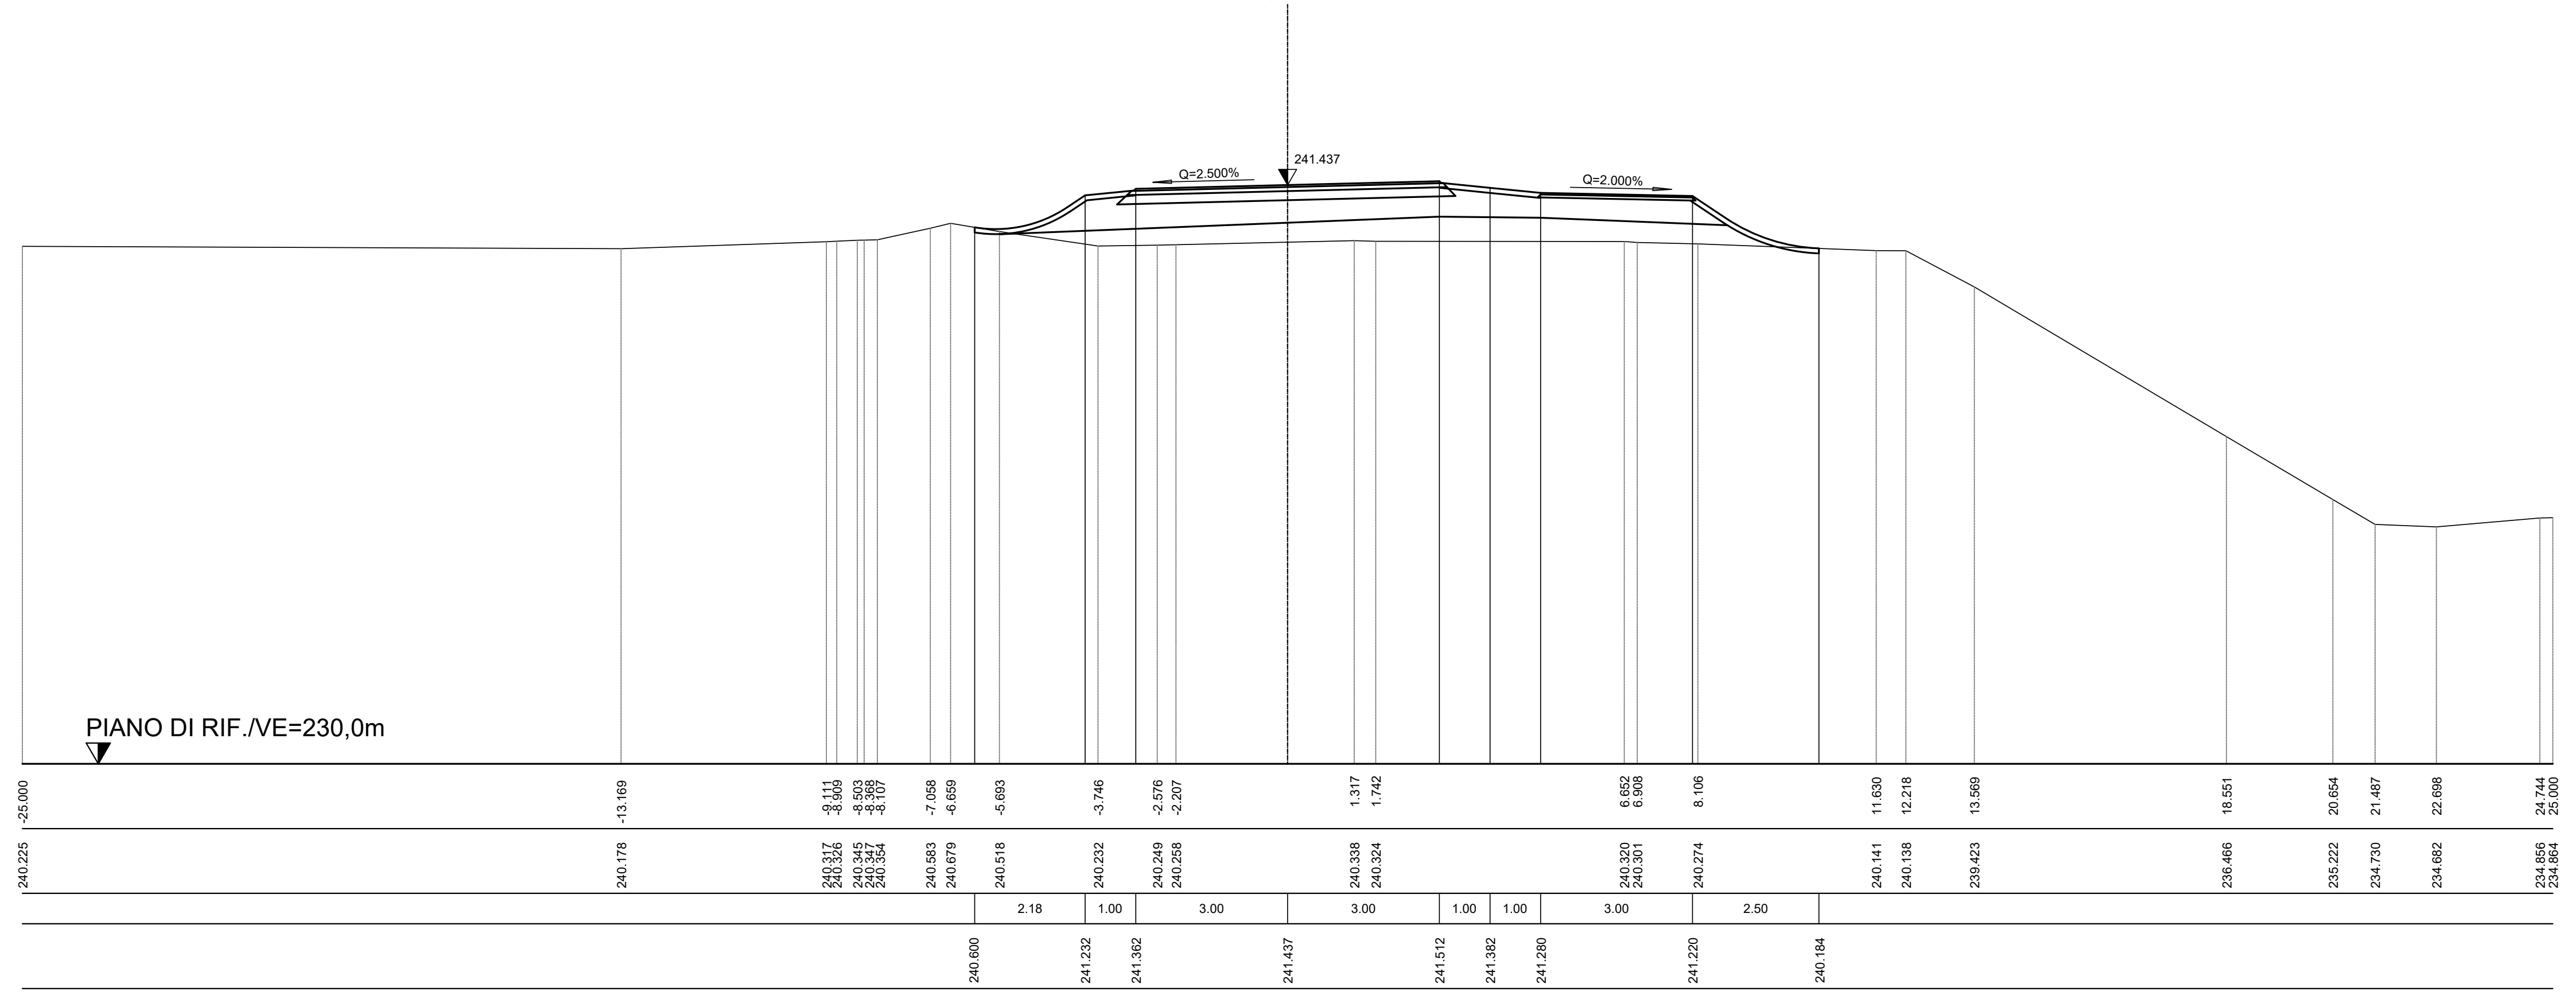

KM 0,0+75,000

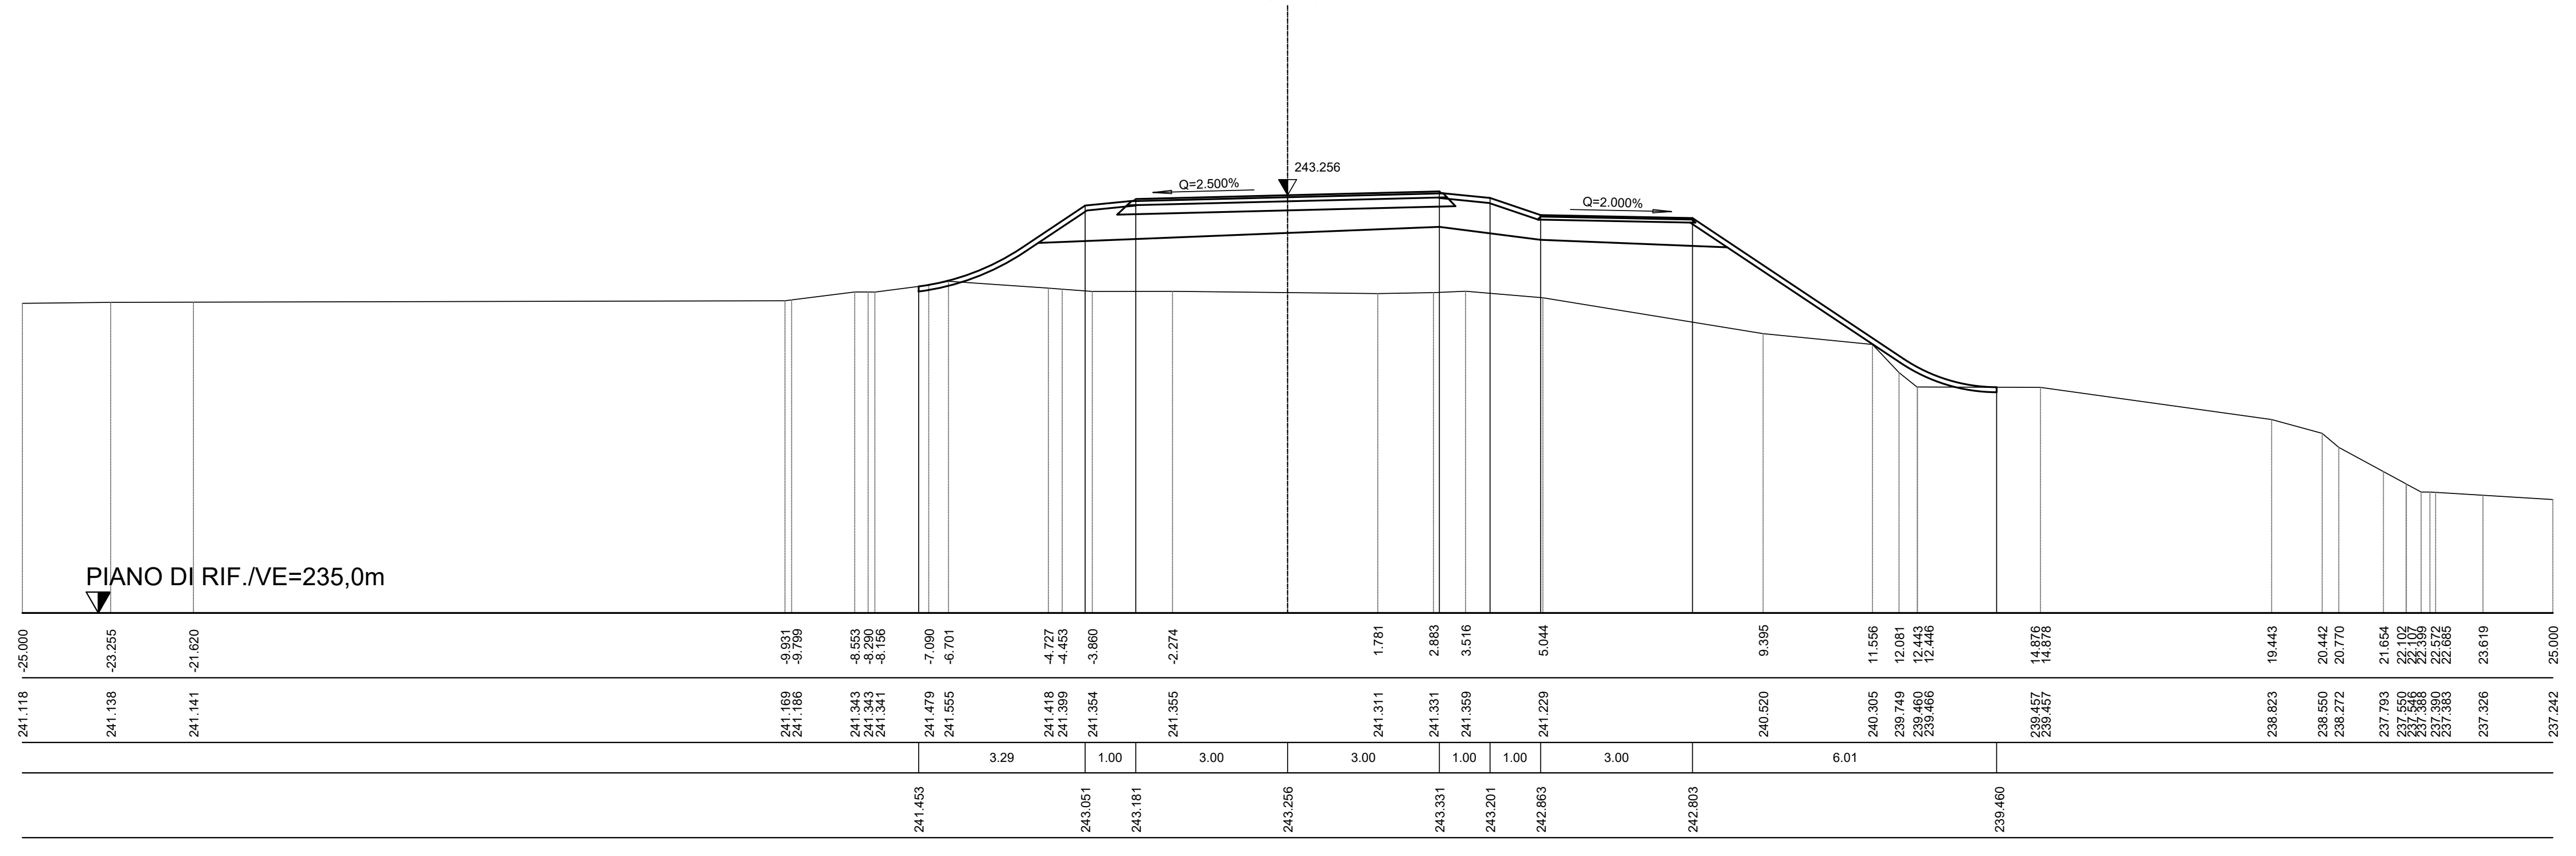

KM 0,1+00,000

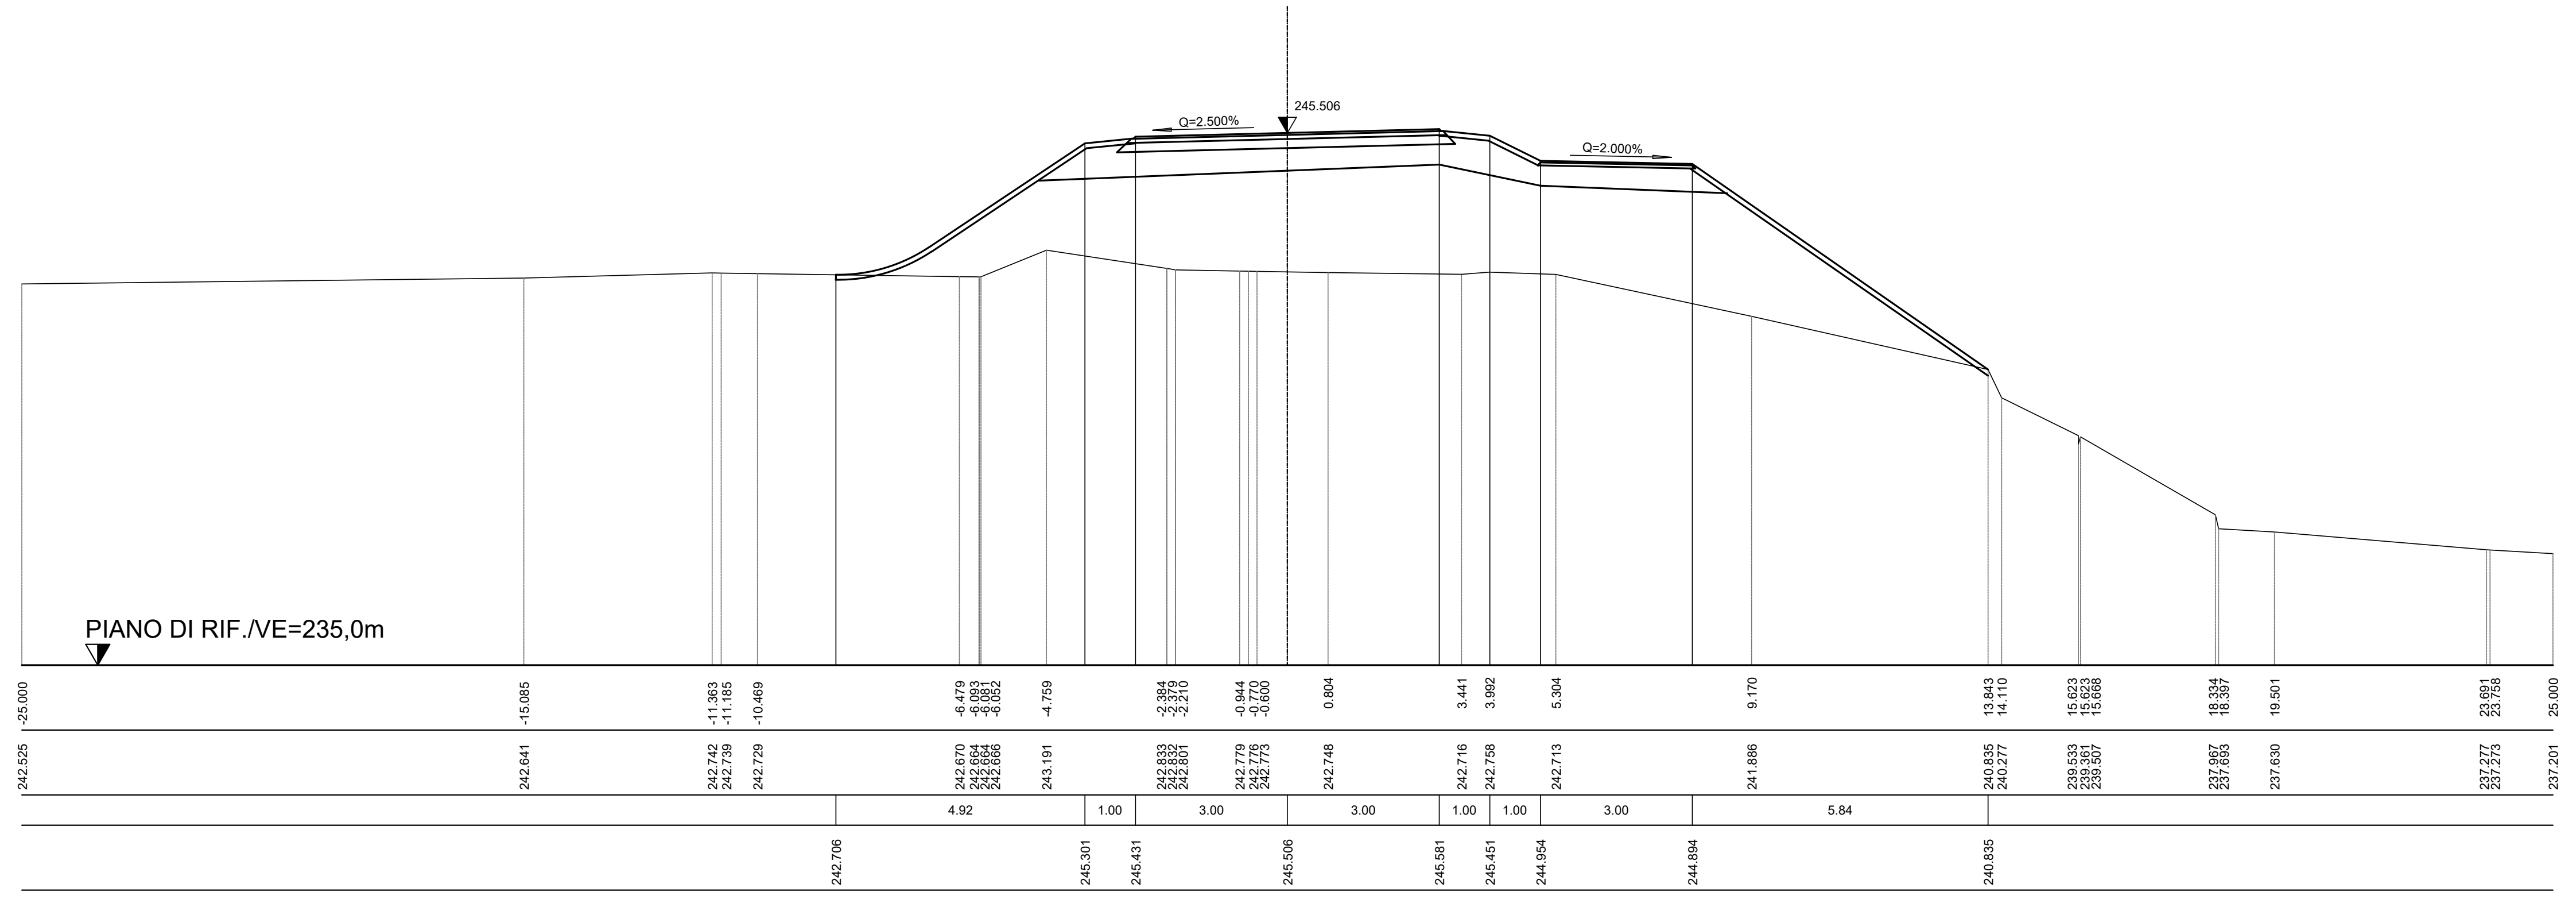

KM 0,1+25,000

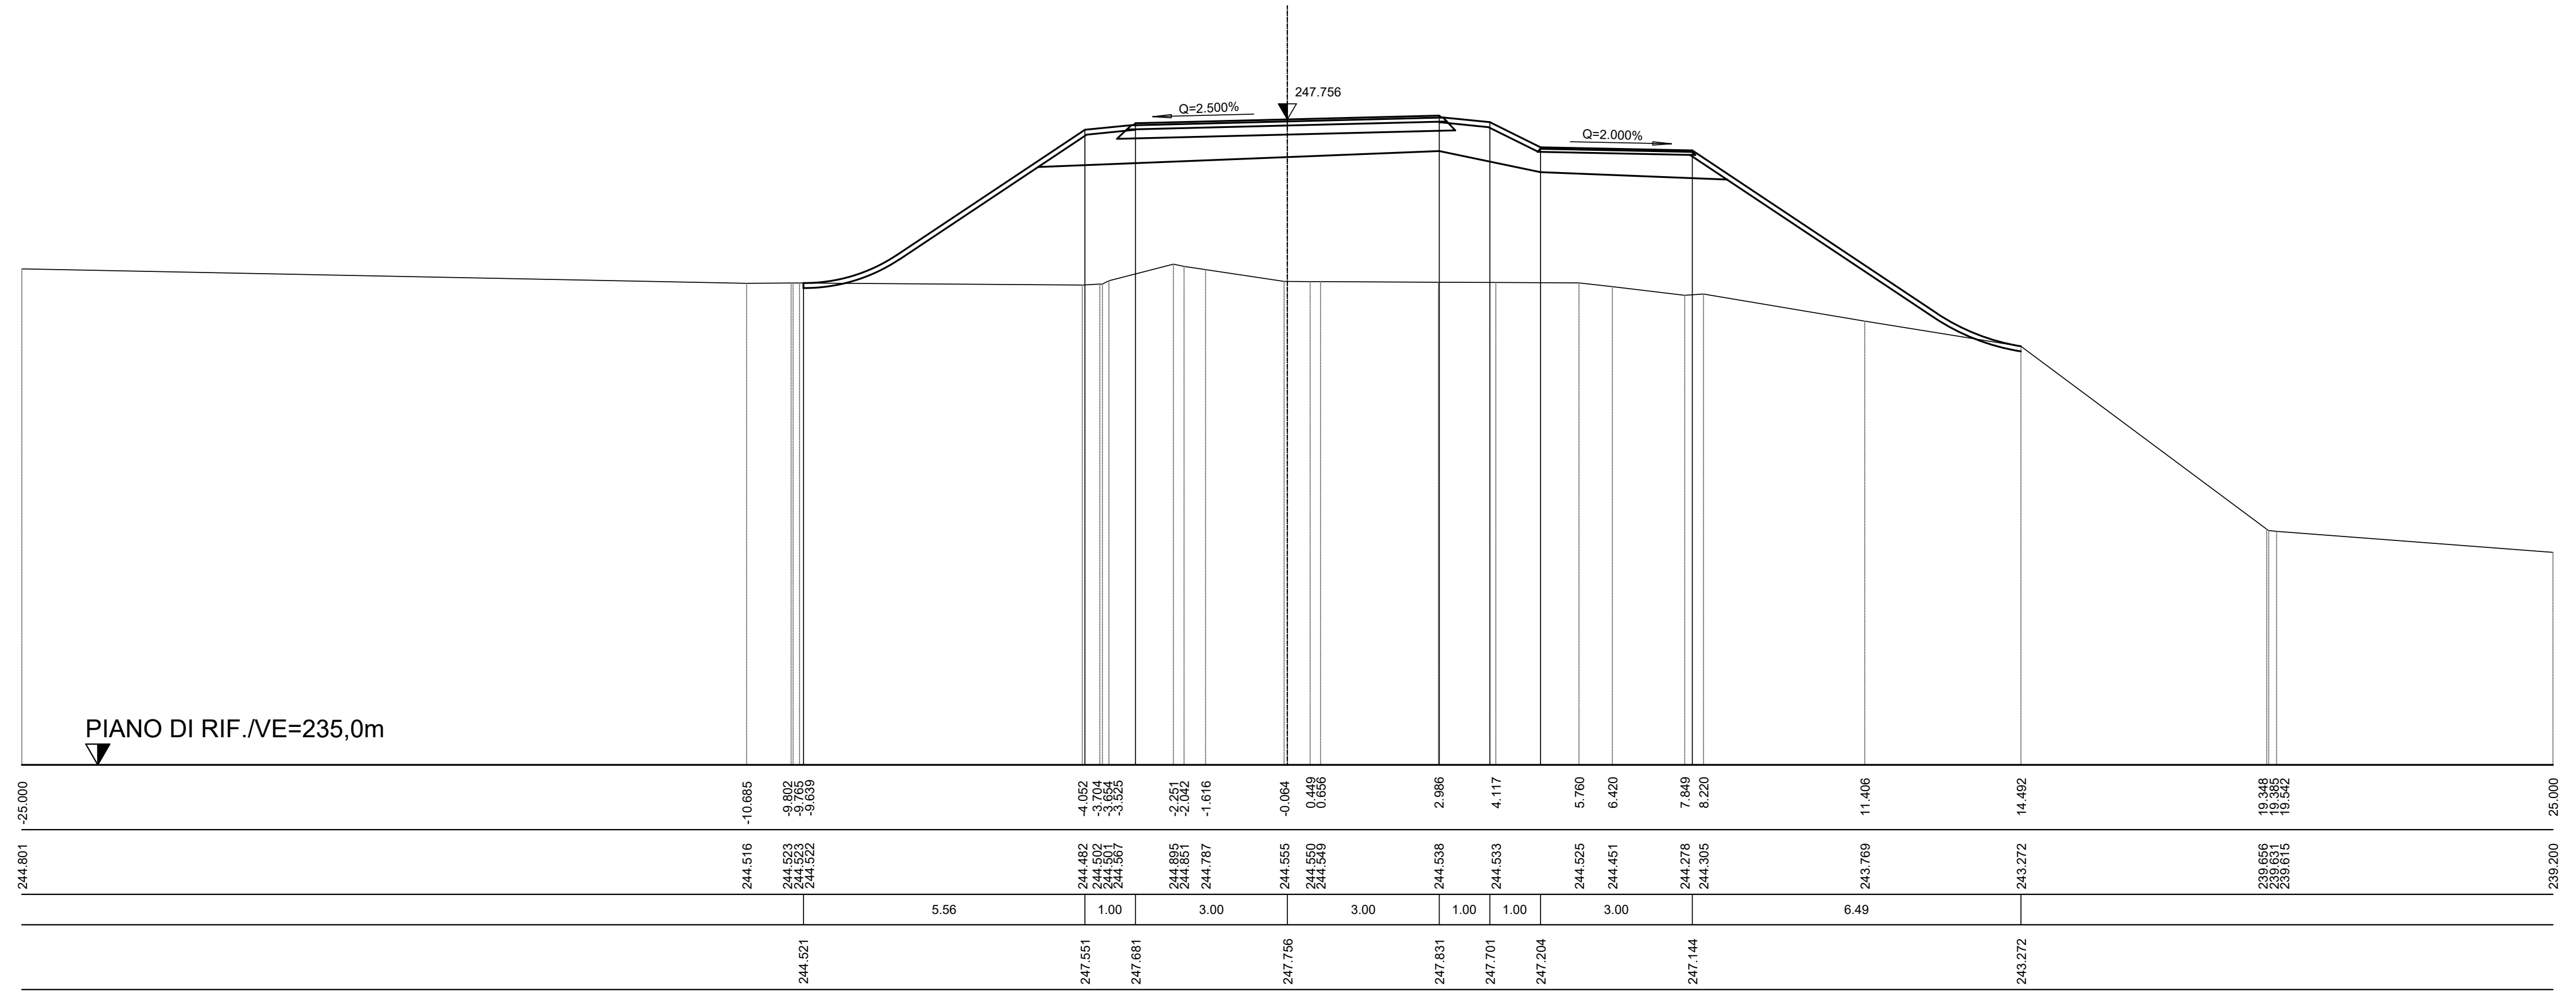

KM 0,1+50,000

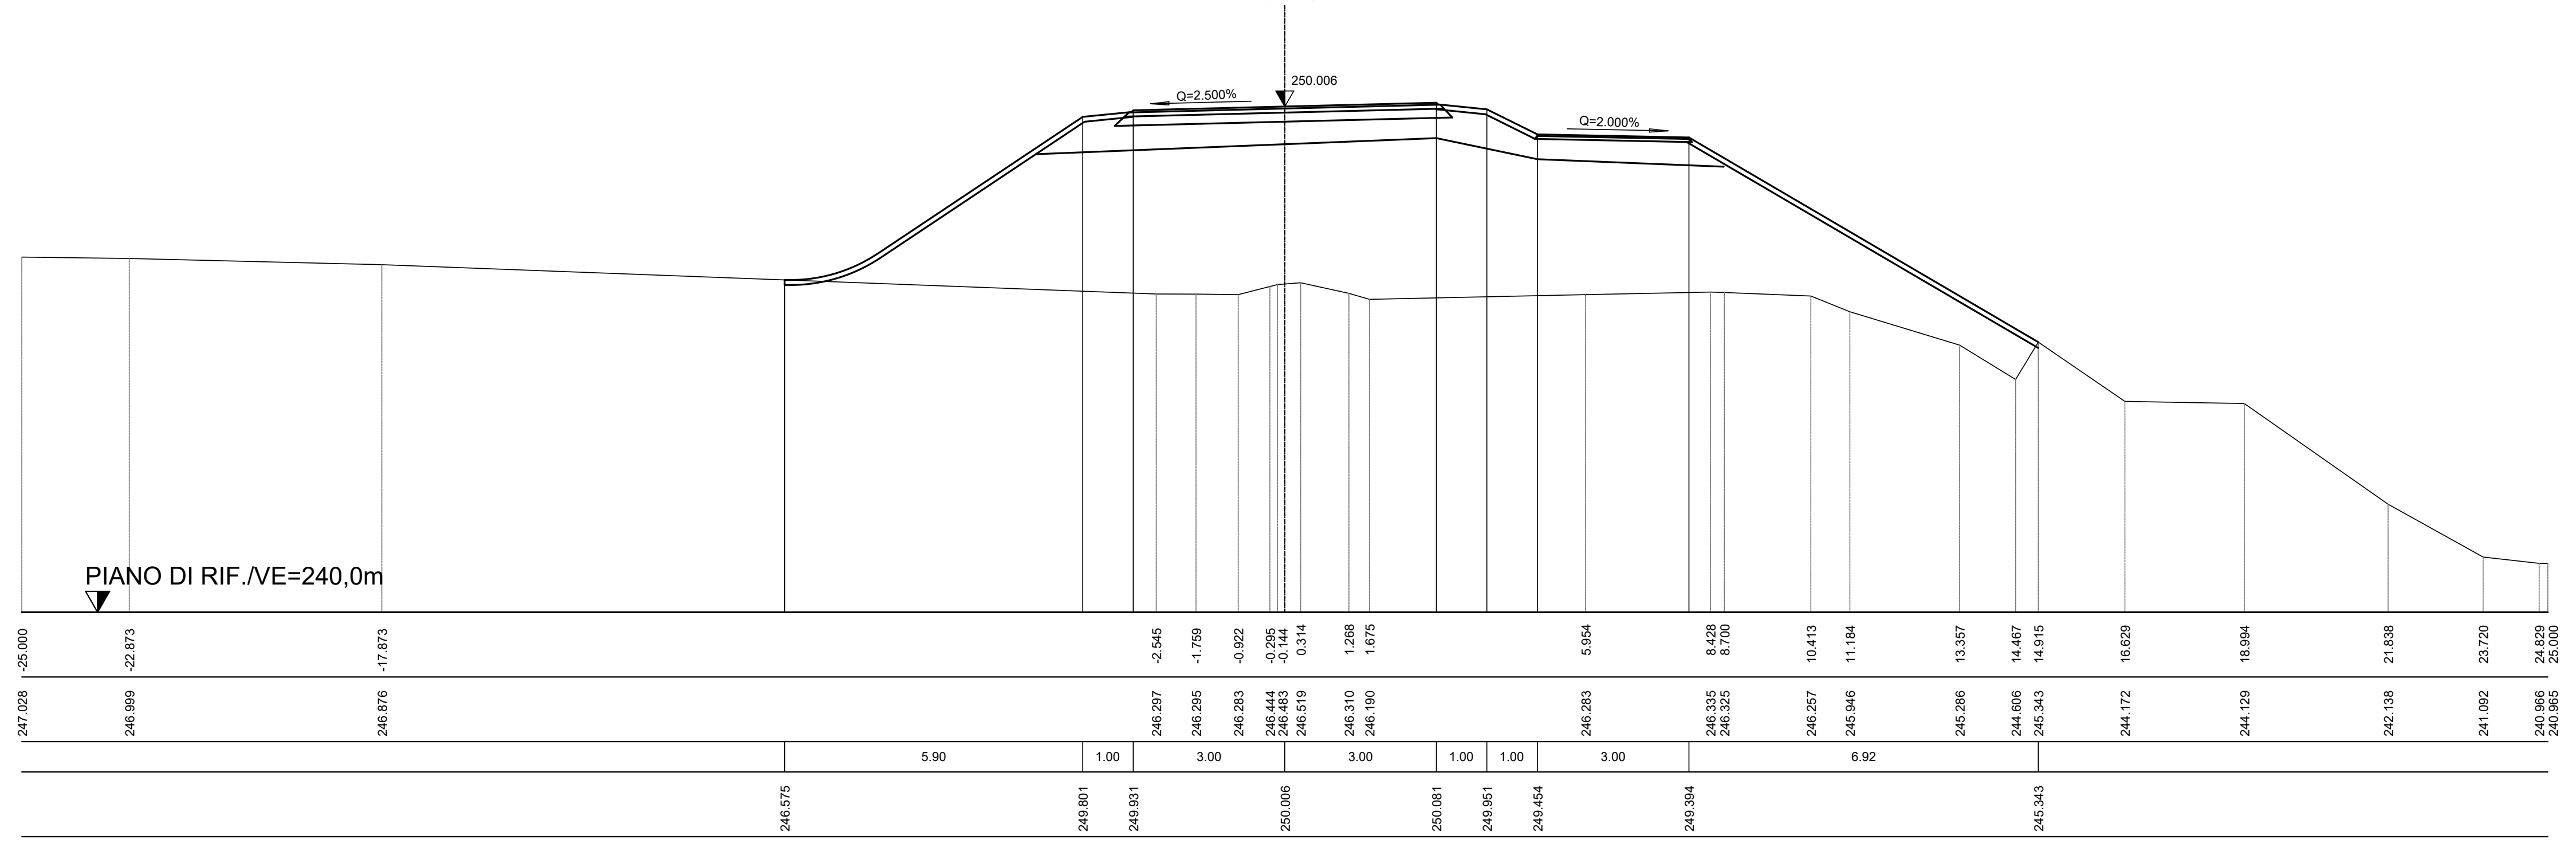

KM 0,1+75,000

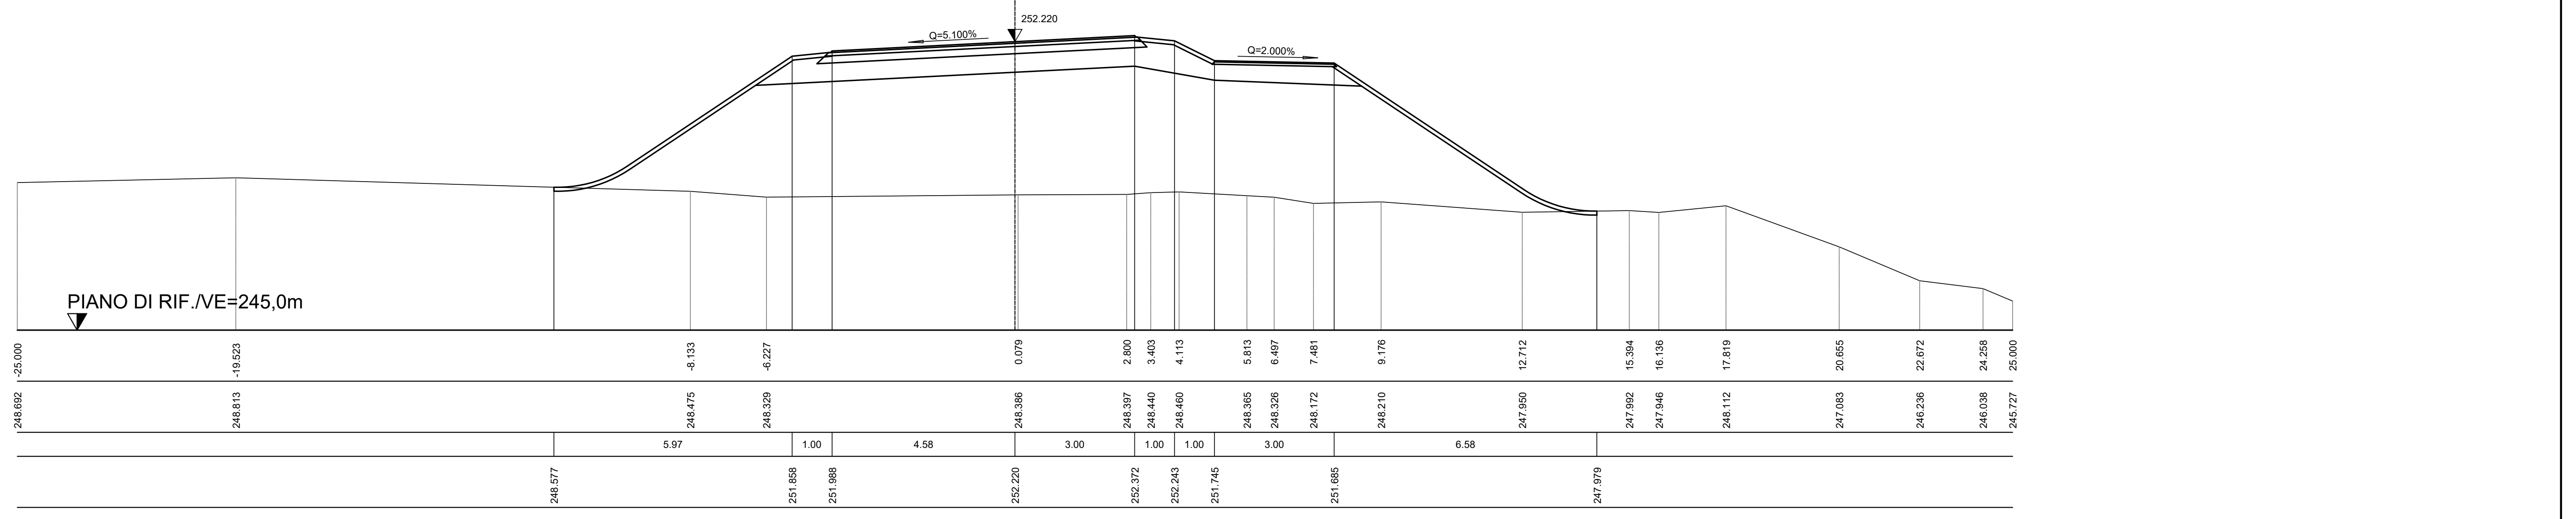

KM 0,2+00,000

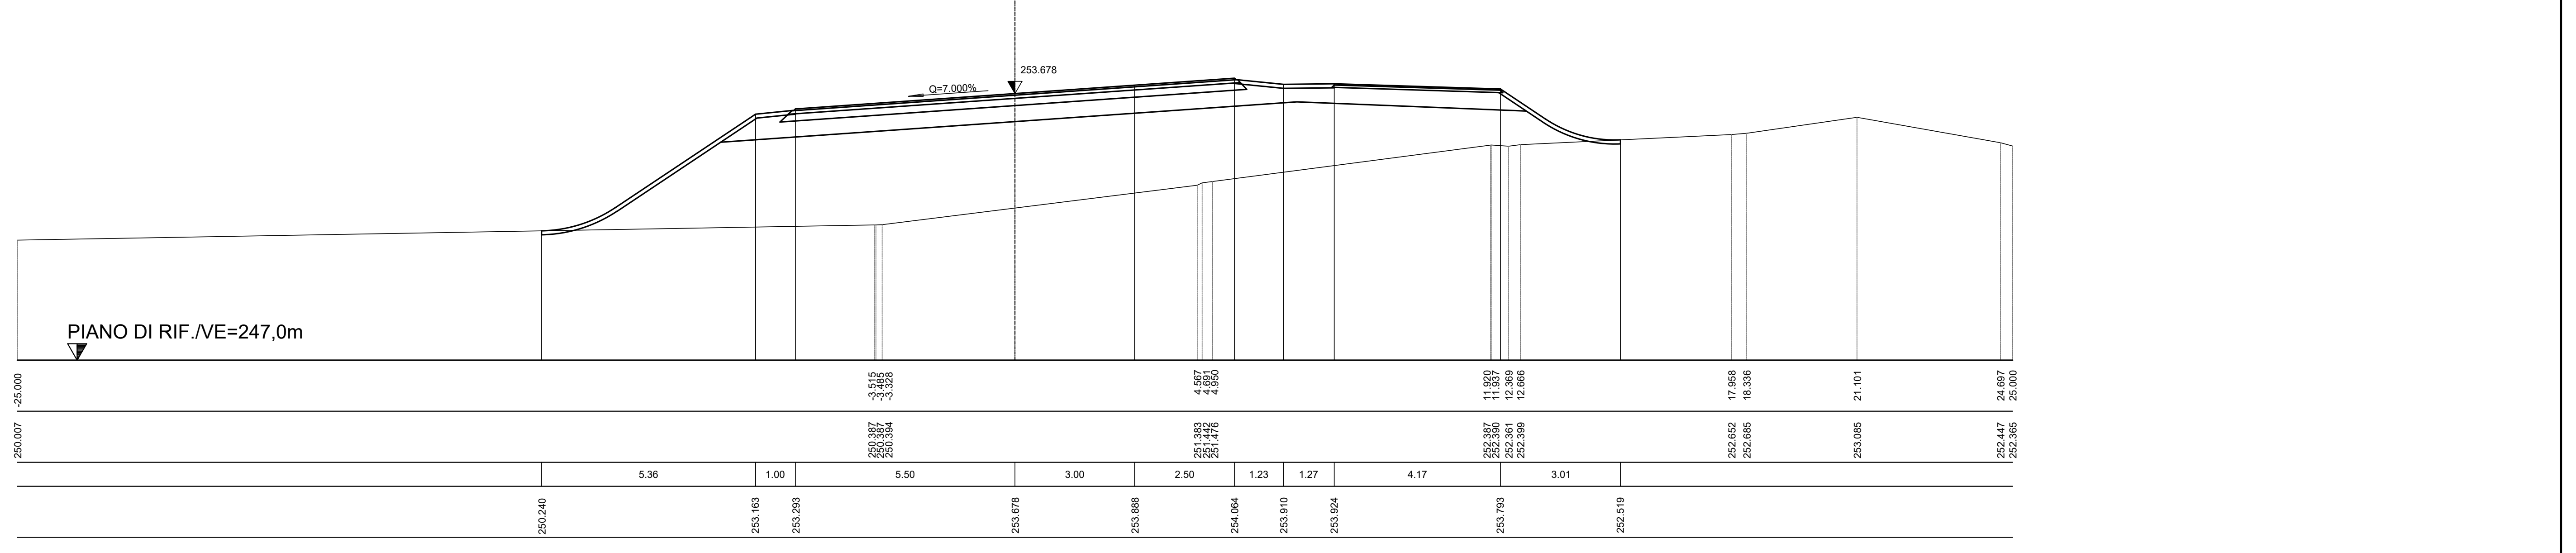

AUTONOME PROVINZ BOZEN - SÜDTIROL
PROVINCIA AUTONOMA DI BOLZANO

GEMEINDE BRANZOLL
COMUNE DI BRONZOLO

Projekt/progetto:

VARIANTE SS12 BRANZOLL-BOZEN
BAULOS TUNNEL BRANZOLL
VARIANTE SS12 BRONZOLO-BOLZANO
LOTTO GALLERIA BRONZOLO

AUSFÜHRUNGSPROJEKT - PROGETTO ESECUTIVO

0	22.01.2018	1. Ausgabe / 1° edizione	C. Franchini	C. Franchini	G. Fischnaller
Rev.	Datum/data	Ausgabe, Änderungen / edizione, aggiornamento	erstellt/elaborato	geprüft/esaminato	freigeg./approv.

Auftraggeber:

AUTONOME PROVINZ BOZEN
Ressort für Bauten
Amt für Straßenbau Mitte/Süd

committente:

PROVINCIA AUTONOMA DI BOLZANO
Dipartimento ai lavori pubblici
Ufficio tecnico strade centro/sud

Dokumenttitel:

Knoten Branzoll Nord
Querprofile
Rampe 400

titolo del documento:

Svincolo Bronzolo nord
sezioni trasversali
rampa 400

Maßstab/scala: **1:100**

ILF CONSULTING ENGINEERS

EUT ENGINEERING

PLANUNGSGRUPPE **ILF-EUT** GRUPPO DI PROGETTAZIONE

c/o EUT Engineering GmbH
Dantestraße 134, 39042 Brixen

Tel. +39 0472 272400
Email: info@eut.bz.it

c/o EUT Engineering srl
Via Dante 134, 39042 Bressanone

Firmato digitalmente da
GEORG FISCHNALLER
Signature date and time:
2018/08/20 17:11:26

Dr. Ing. GEORG FISCHNALLER
Nr. 924

Plan Nr./tav. n.: **BR-V-0055**

Einlage Nr./allegato n.: **1-3-6**

© EUT2017 p:\project\900\117 tu bl branzoll\pläne\ausführungsprojekt 2017\br-v-0055 qp rampe 400.dwg