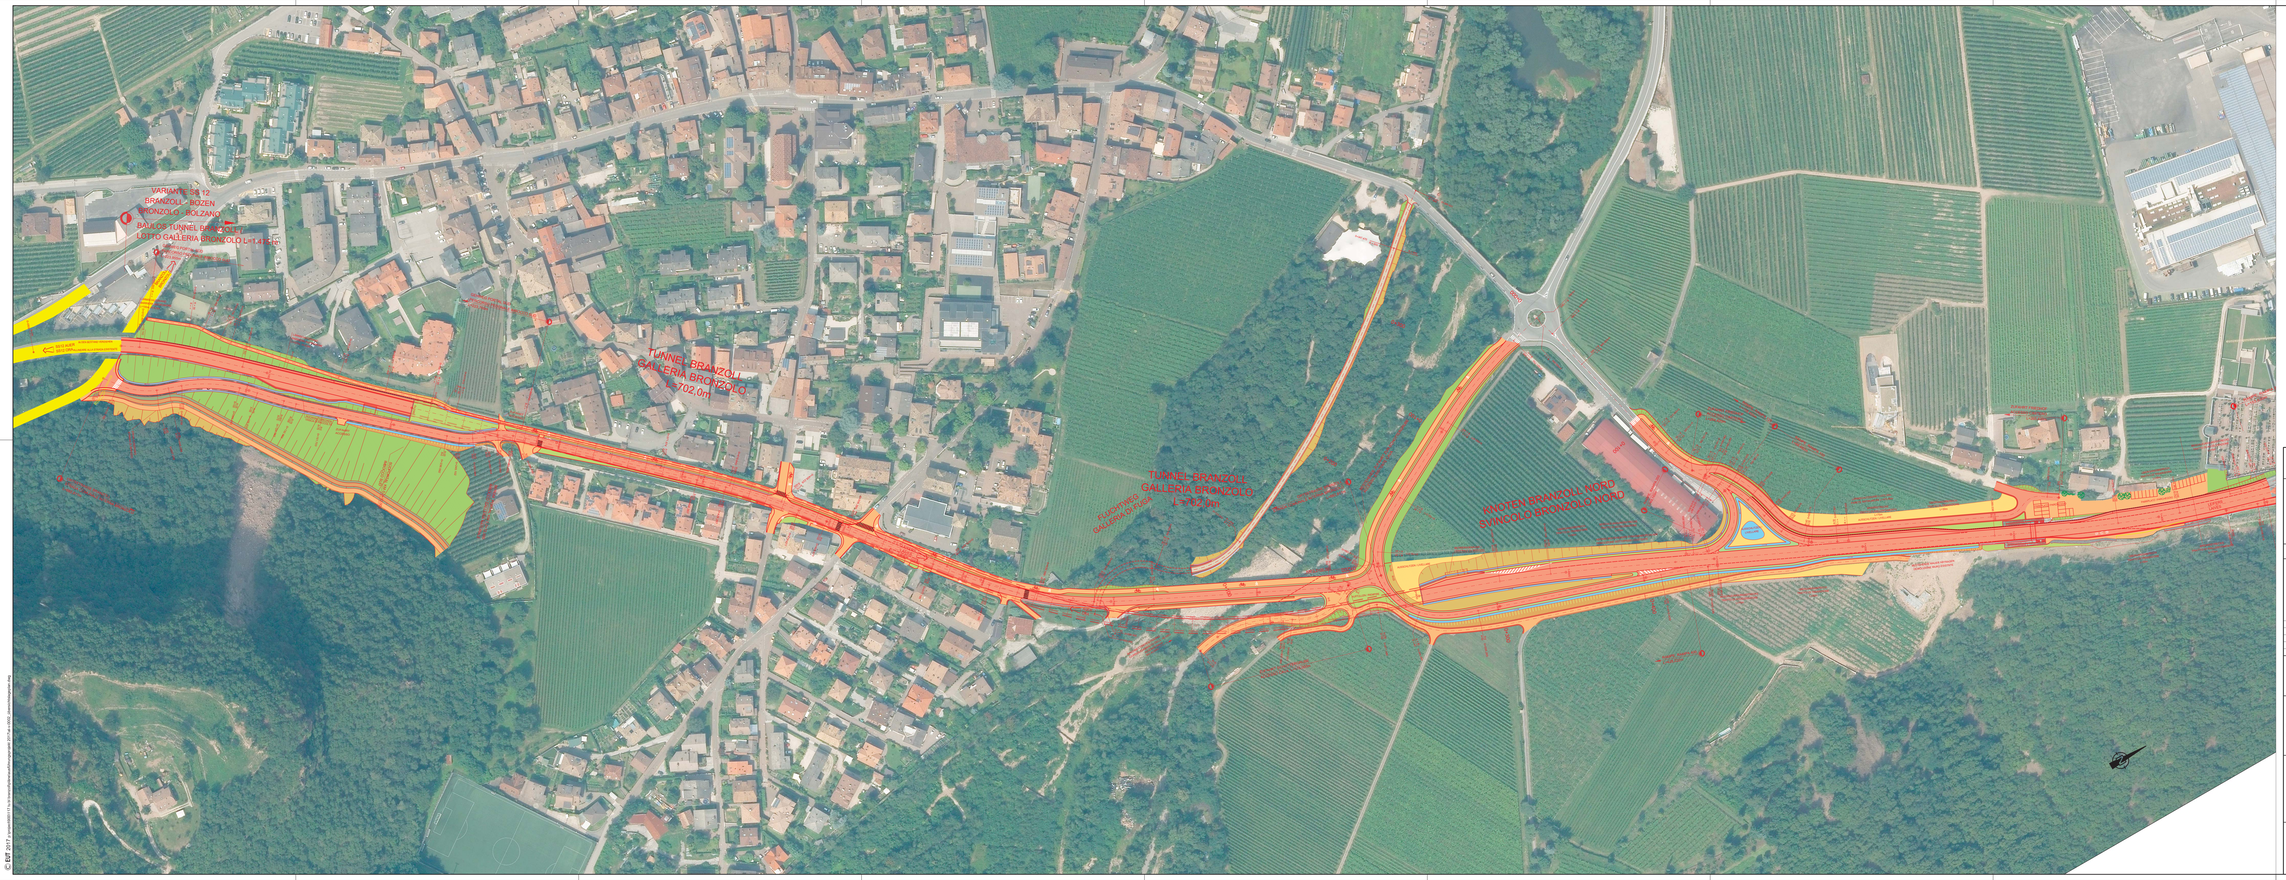

© EUT 2017 V:\projekte\0000-0101-0-Verkehrsuebersichtsplan\ausgeführt 2017\4-LV-0002 (Uebersichtsplan).dwg

AUTONOME PROVINZ BOZEN - SÜDTIROL
PROVINCIA AUTONOMA DI BOLZANO

GEMEINDE BRANZOLL
COMUNE DI BRONZOLO

Projekt/progetto:

VARIANTE SS12 BRANZOLL-BOZEN
BAULOS TUNNEL BRANZOLL
VARIANTE SS12 BRONZOLO-BOLZANO
LOTTO GALLERIA BRONZOLO

AUSFÜHRUNGSPROJEKT - PROGETTO ESECUTIVO

Nr.	Datum/data	Ausgabe, Änderungen / edizione, aggiornamento	erstellt/elaborato	geprüft/controllato	freigegeben/approvato
0	22.01.2018	1. Ausgabe / 1° edizione	C. Franchini	C. Franchini	G. Fischnaller

Auftraggeber: / committente:

AUTONOME PROVINZ BOZEN
Ressort für Bauten
Amt für Straßenbau Mitte/Süd

PROVINCIA AUTONOMA DI BOLZANO
Dipartimento ai lavori pubblici
Ufficio tecnico strade centro/sud

Dokumenttitel: / titolo del documento:

ÜBERSICHTS LAGEPLAN

PLANIMETRIA SINOTTICA

Maßstab/scala: **1:1000**

ILF CONSULTING ENGINEERS
EUT

PLANUNGSGRUPPE: ILF - EUT GRUPPO DI PROGETTAZIONE

ILF Engineering GmbH
Innsbruck Tel. +43/512 2139-0
Innsbruck Tel. +43/512 2139-0
Via Dante 156, 39054 Bressanone
Via Dante 156, 39054 Bressanone

Plan Nr./Tav. n.: **AL-V-0002**

Anlage Nr./allegato n.: **1-1-2**

Genehmigt / approvato
Bozen / Bolzano, 22.01.2018
GEORG FISCHNALLER
Leiter des Amtes / Direttore dell'Ufficio
Amt für Straßenbau Mitte/Süd
Ufficio tecnico strade centro/sud
BOZEN