
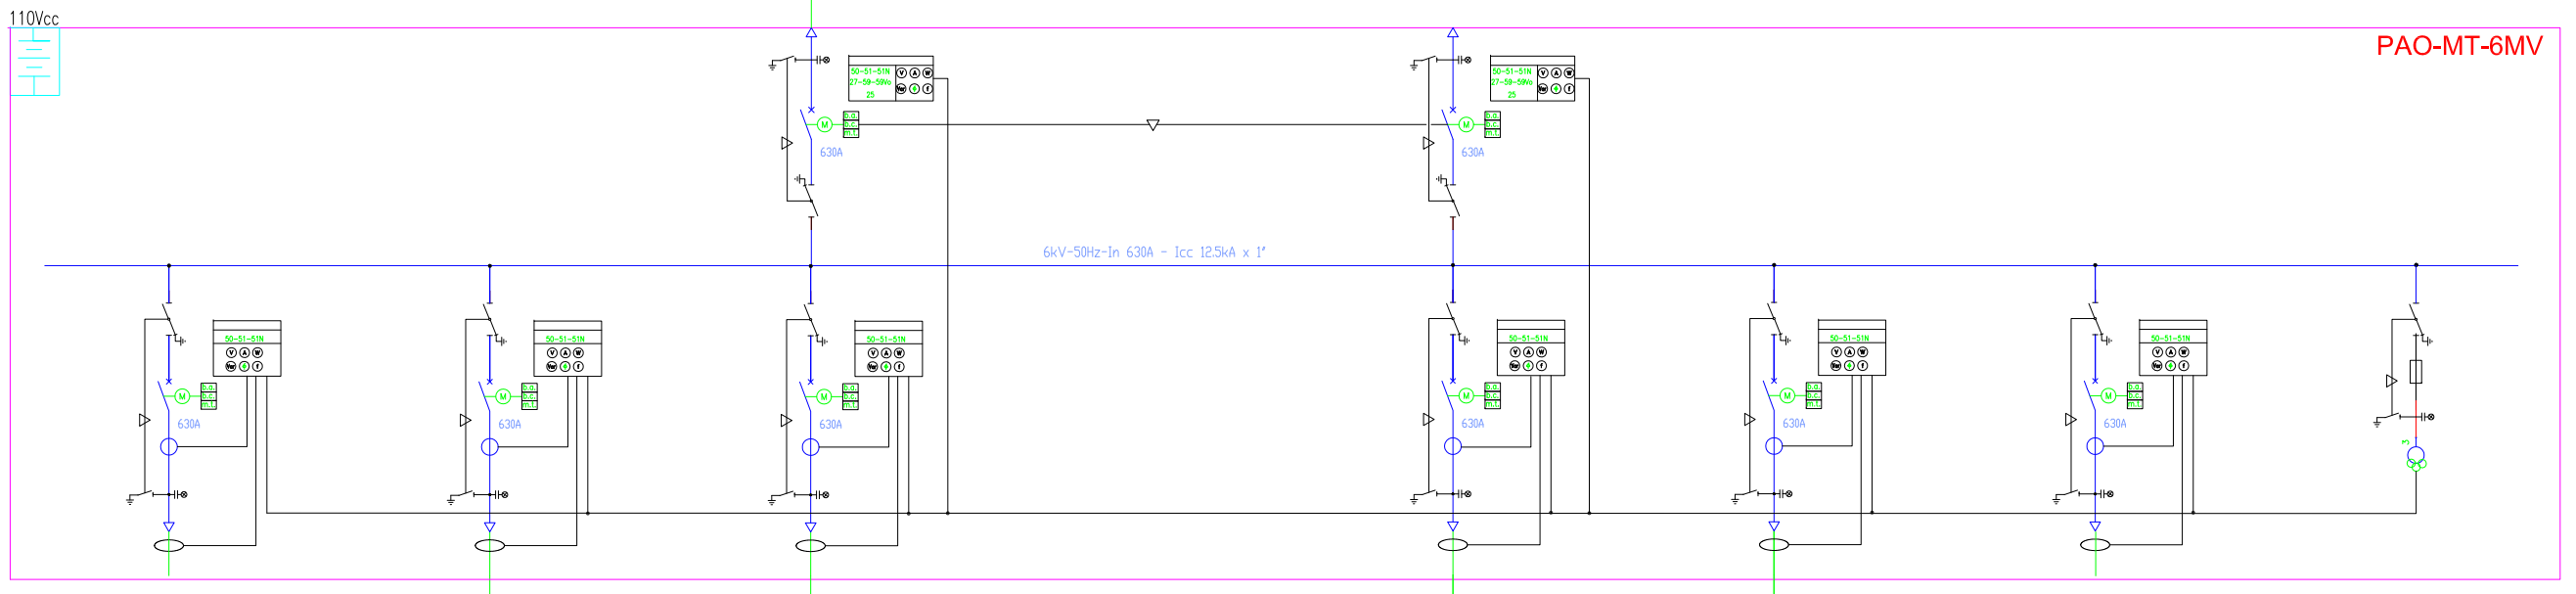
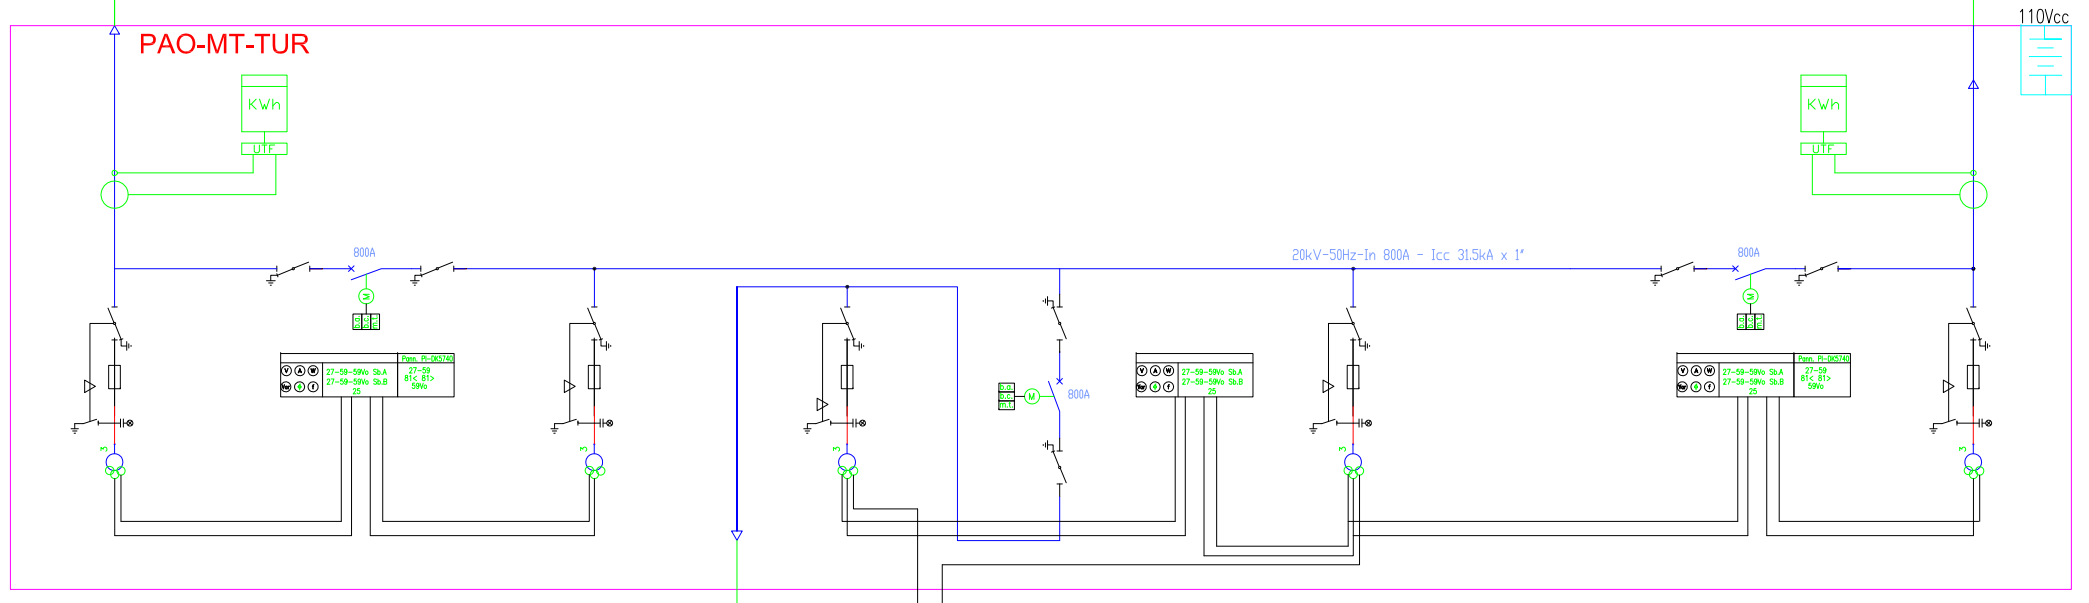
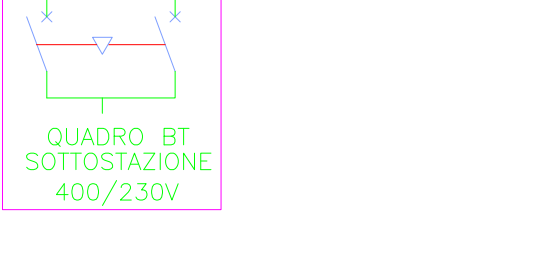
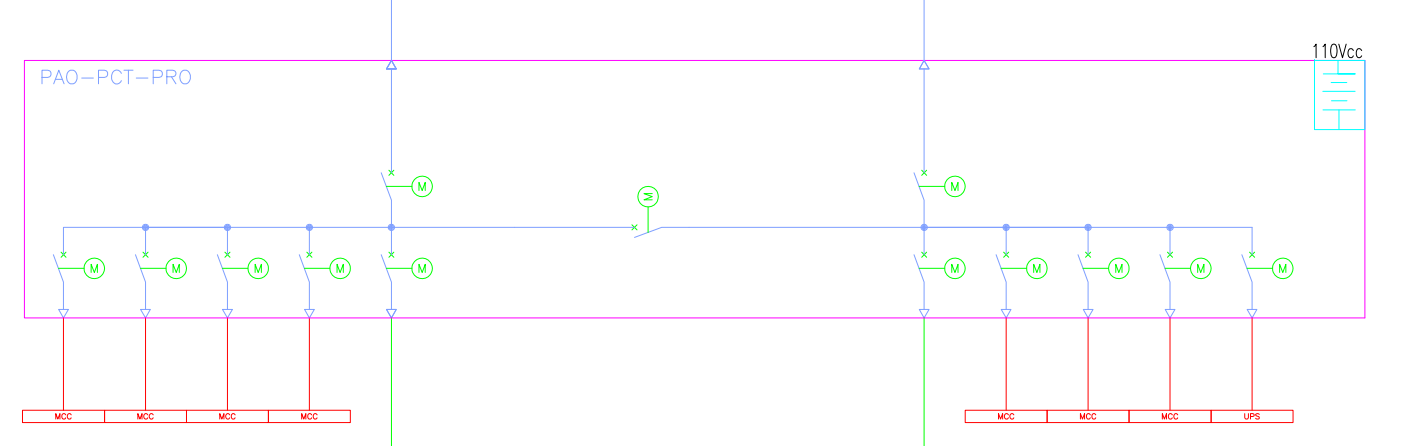


AREA PRODUZIONE ENERGIA
Sala quadri n.2

Locali segregati per trasformatori

AREA LINEA TERMICA
Sala quadri n.1

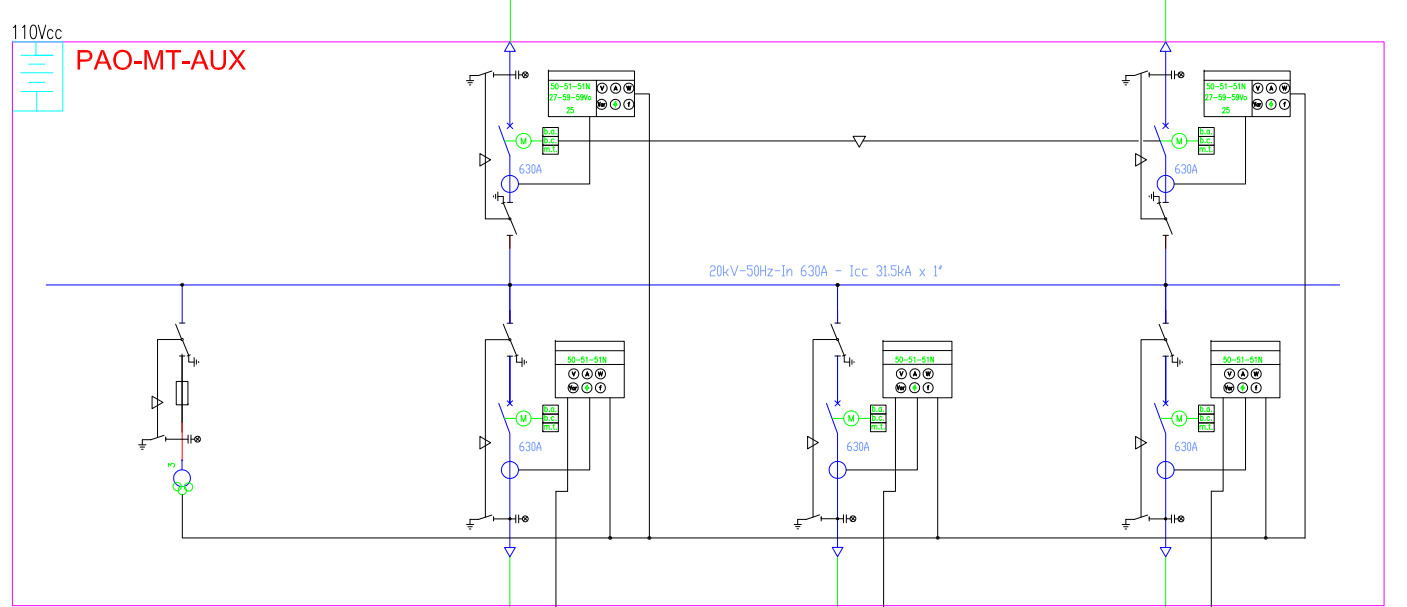

00	PRIMA EMISSIONE	M.2.2009/17	G.B.2009/17	L.S.2009/17
REVISIONE:	DESCRIZIONE:	PREPARATO	CONTROLLATO	APPROVATO

 PROPONENTE: PA HOLDING	PROFESSIONISTI INCARICATI:	PROGETTAZIONE:	
DOC:	EFB - Electrical One Line Diagram	NUMERO DISEGNO:	EEK-EFB-VIA-001
TITOLO:	Schema unifilare generale	PAGINA:	01 / 01
		PROGETTO:	ECO-ENERGY KURTATSCH
		SCALA:	-
		LINGUA:	IT
		FORMATO:	A0

QUESTO DISEGNO E' PROPRIETA' DI OESA S.R.L. LE INFORMAZIONI CONTENUTE NON DEVONO ESSERE RIPRODOTTE, COPIATE, DISTRIBUITE O COMUNICATE UTILIZZANDO ANCHE PARZIALMENTE. PREVO CONSENSO SCRITTO DA PARTE DI OESA S.R.L. NE USATE PER ALCUN SCOPO OLTRE QUELLO PER CUI SONO STATE FORNITE.

EMESSO PER:	COMMITTI	APPROVAZIONE	OFFERTA	ACQUISTO	COSTRUZIONE	AS BUILT
-------------	----------	--------------	---------	----------	-------------	----------