

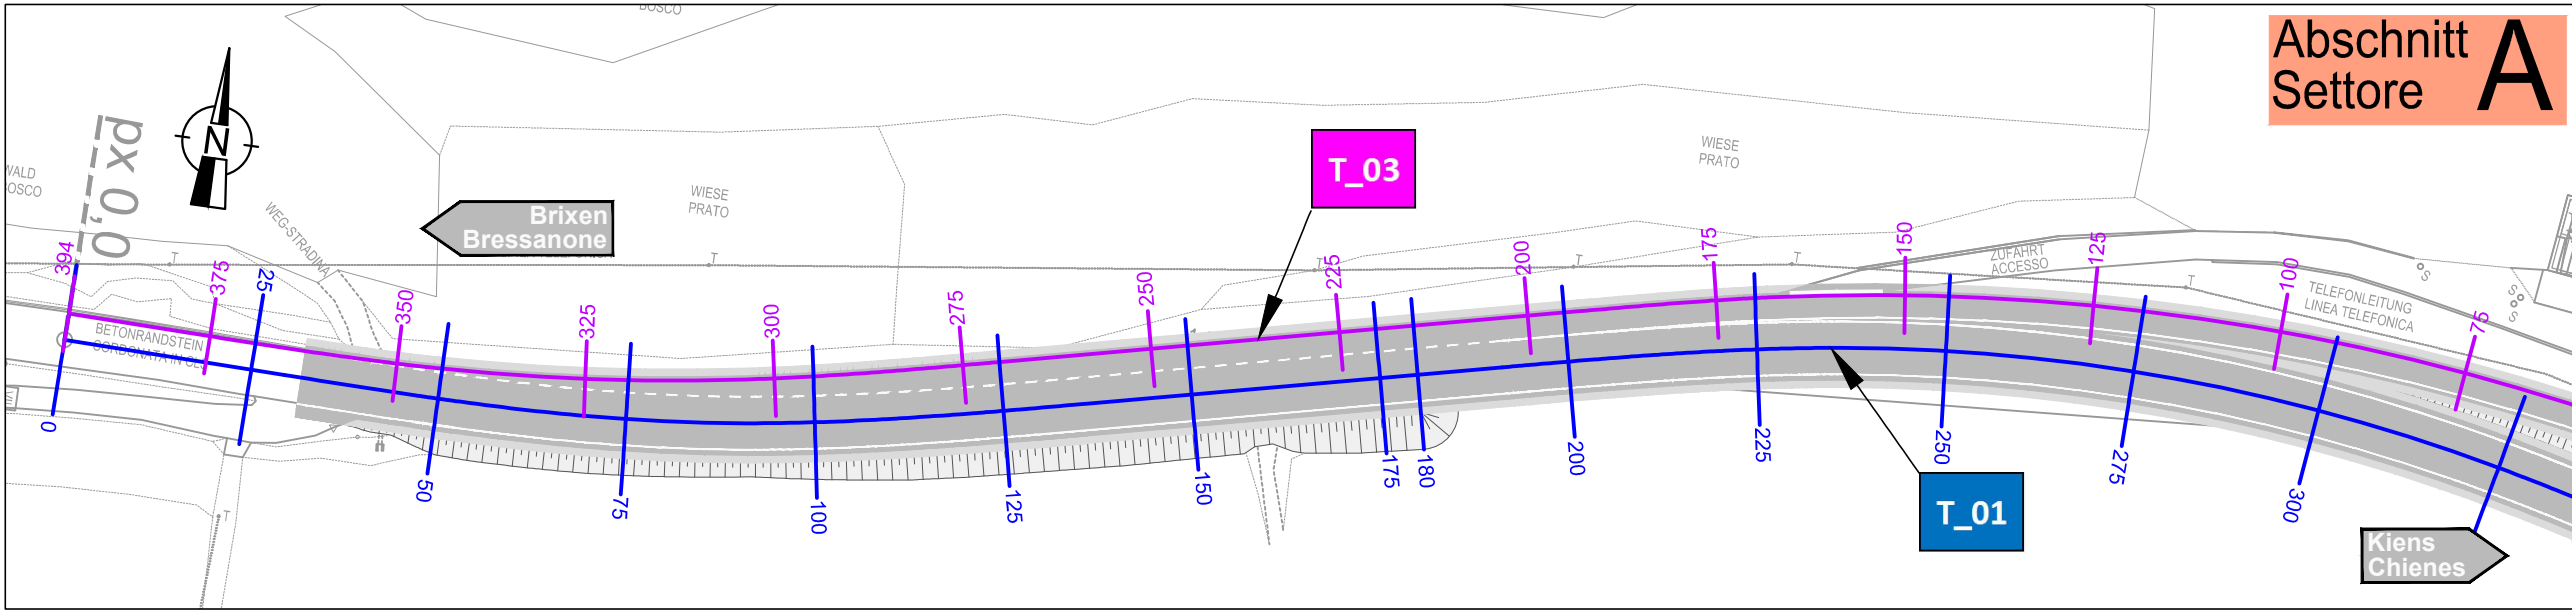
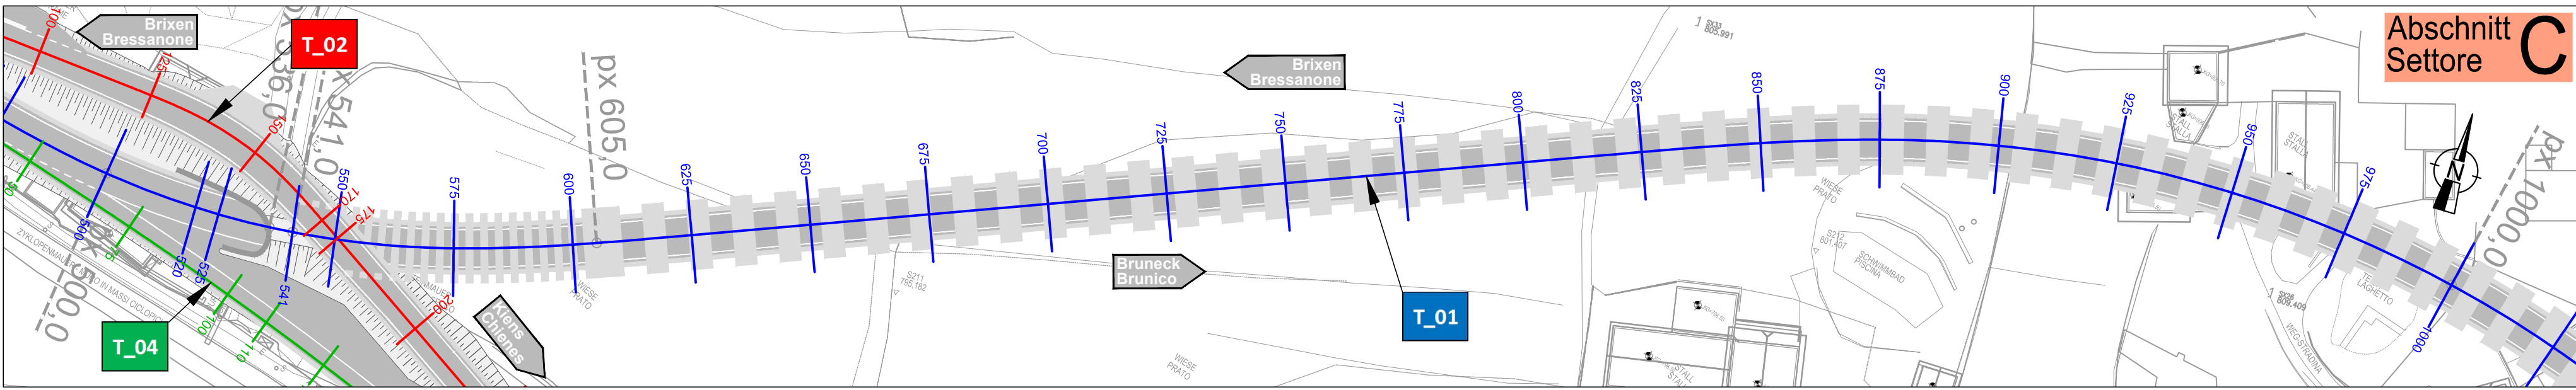


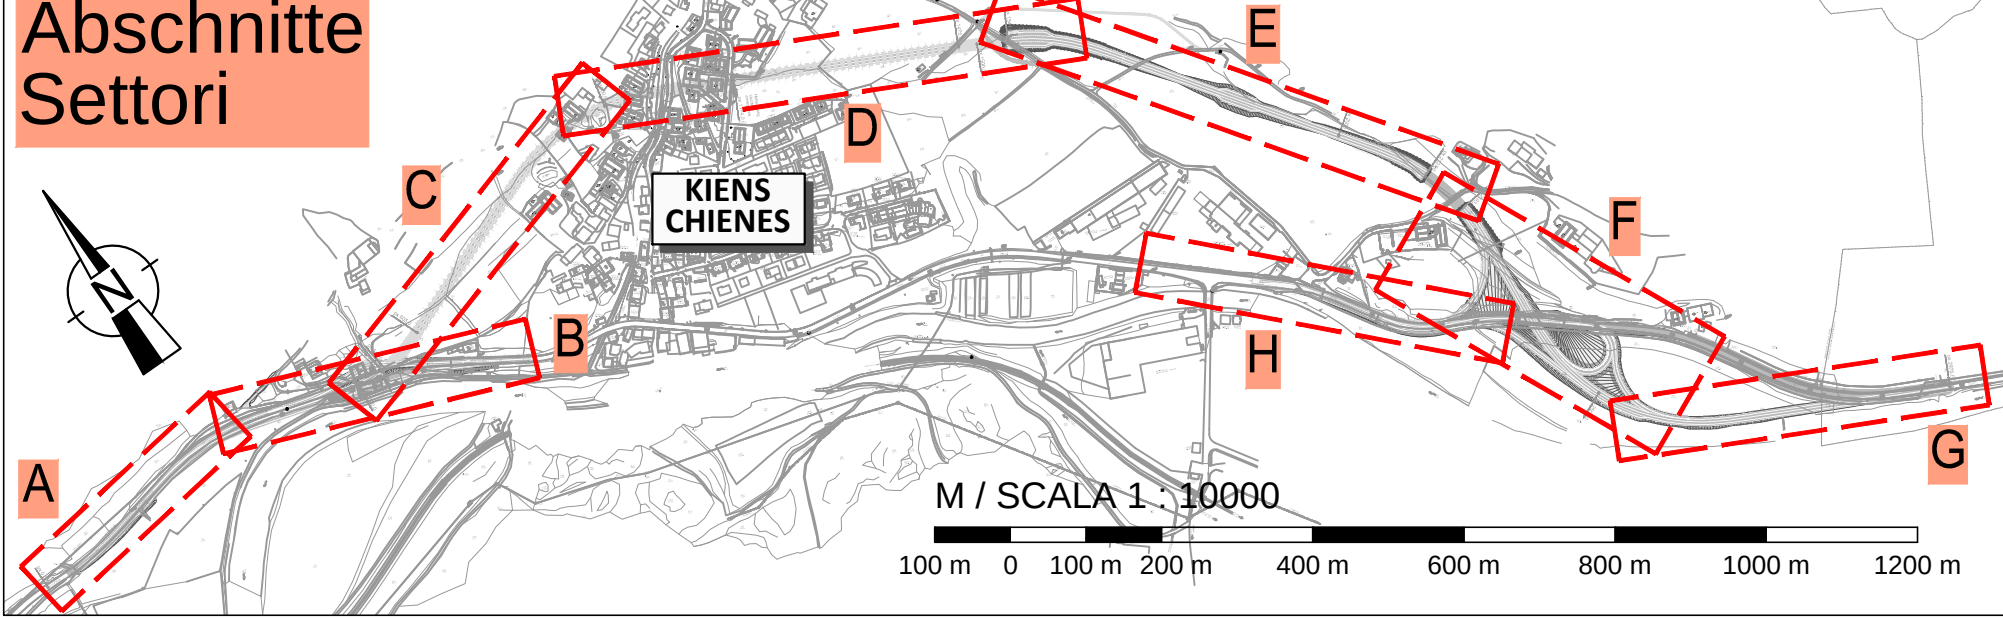







Trasse - Tracciato	Code Codice	Richtung Senso	Fahrstreifen Corsie		Banchine-Randstreifen	
			NR.	L [m]	Schw.-Nero L [m]	Weiss-Bianco L [m]
Hauptachse	T_01	Zweirichtung Doppio	2	3,50	0,75	1,00
Asse principale	T_02	Zweirichtung Doppio	2	3,00	0,50	1,00
Überführung Eingang West	T_03	Zweirichtung Doppio	2	3,00	0,50	1,00
Sovrappasso imbocco ovest	T_04	Einbahn Unico	1	3,00	0,50	1,00
West Einfahrt - KIENS->BZ	T_05	Einbahn Unico	1	3,00	0,50	1,00
Accesso Ovest - KIENS->BZ	T_06	Einbahn Unico	1	3,00	0,50	1,00
West Ausfahrt - BZ->KIENS	T_07	Einbahn Unico	1	3,00	0,50	1,00
Accesso Ovest - BZ->KIENS	T_08	Einbahn Unico	1	3,00	0,50	1,00
Knotenpunkt Ost Verbindung	T_09	Zweirichtung Doppio	2-3	3,00	0,50	1,00
Raccordo svincoli est	T_10	Zweirichtung Doppio	2-3	3,00	0,50	1,00
Ost Ausfahrt - BZ->KIENS	T_11	Einbahn Unico	1	3,00	0,50	1,00
Uscita Est - BZ->KIENS	T_12	Einbahn Unico	1	3,00	0,50	1,00

Trasse - Tracciato	Code Codice	Richtung Senso	Fahrstreifen Corsie		Banchine-Randstreifen	
			NR.	L [m]	Schw.-Nero L [m]	Weiss-Bianco L [m]
Ost Einfahrt - KIENS->BRUNECK	T_07	Einbahn Unico	1	3,00	0,50	1,00
Accesso Est - KIENS->BRUNICO		Einbahn Unico	1	3,00	0,50	1,00
Ost Einfahrt - KIENS->BZ	T_08	Einbahn Unico	1	3,00	0,50	1,00
Accesso Est - KIENS->BZ		Einbahn Unico	1	3,00	0,50	1,00
Ost Ausfahrt - BRUNECK->KIENS	T_09	Einbahn Unico	1	3,00	0,50	1,00
Uscita Est - BRUNICO->KIENS		Einbahn Unico	1	3,00	0,50	1,00
Monier Überführung	T_10	Zweirichtung Doppio	1	4,00	/	/
Sovrapasso Monier		Zweirichtung Doppio	1	4,00	/	/
GS Umleitung auf Eingang Ost	T_11	Zweirichtung Doppio	1	4,00	/	/
Deviazione SC su imbocco est		Zweirichtung Doppio	1	4,00	/	/

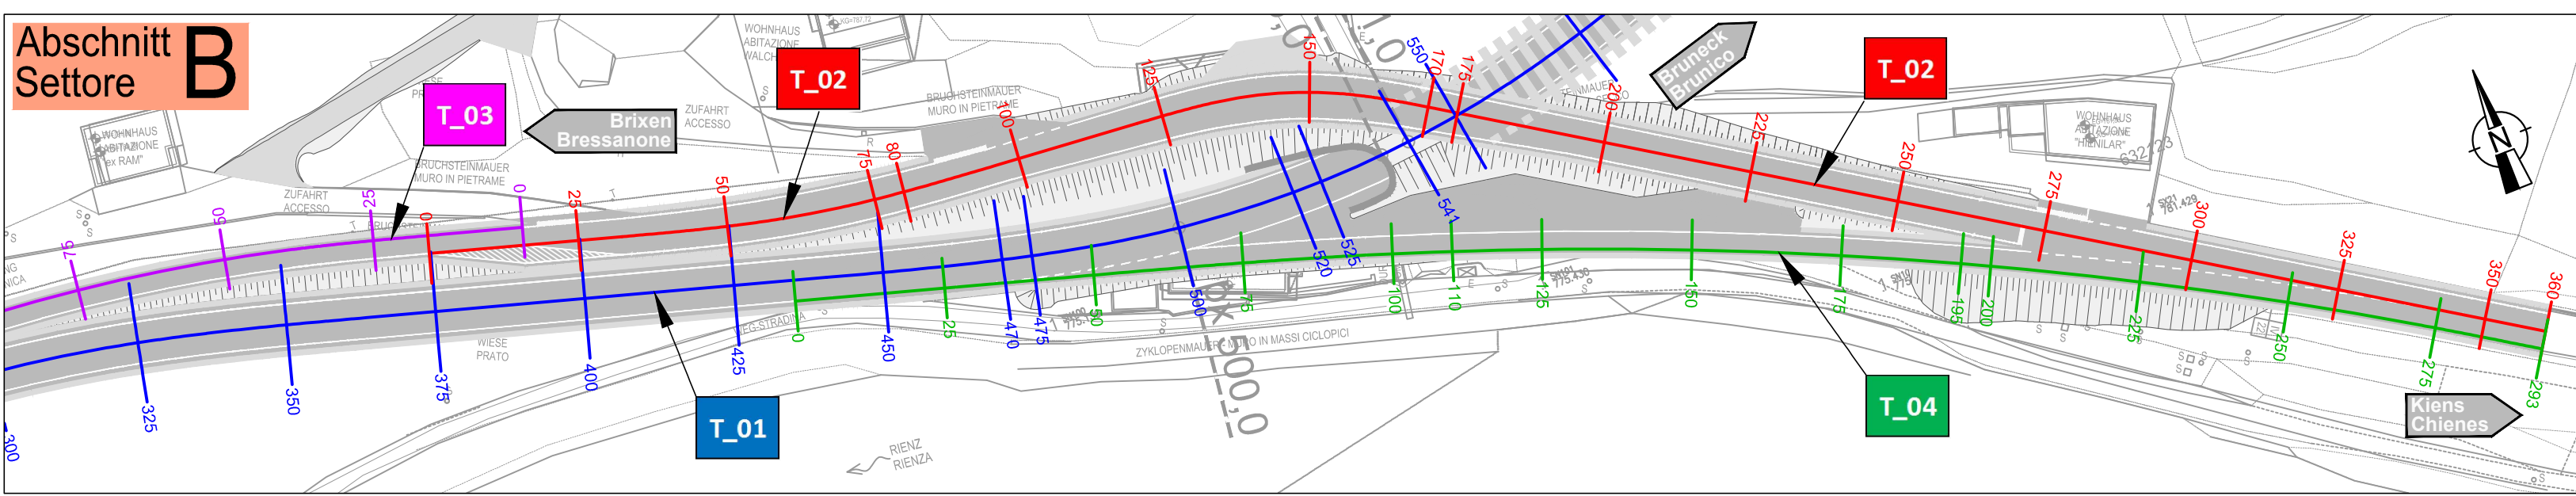

VARIANTE LEGENDE - LEGENDA VARIANTE:

Damm Rilevato	Neue SS49 und Anschlüsse Nuova SS49 e svincoli
Einschnitt Trincea	Galerie in offener Bauweise Galleria artificiale
Wiese ergänzen Ripristino prato	Bergmännischer Tunnel Galleria naturale

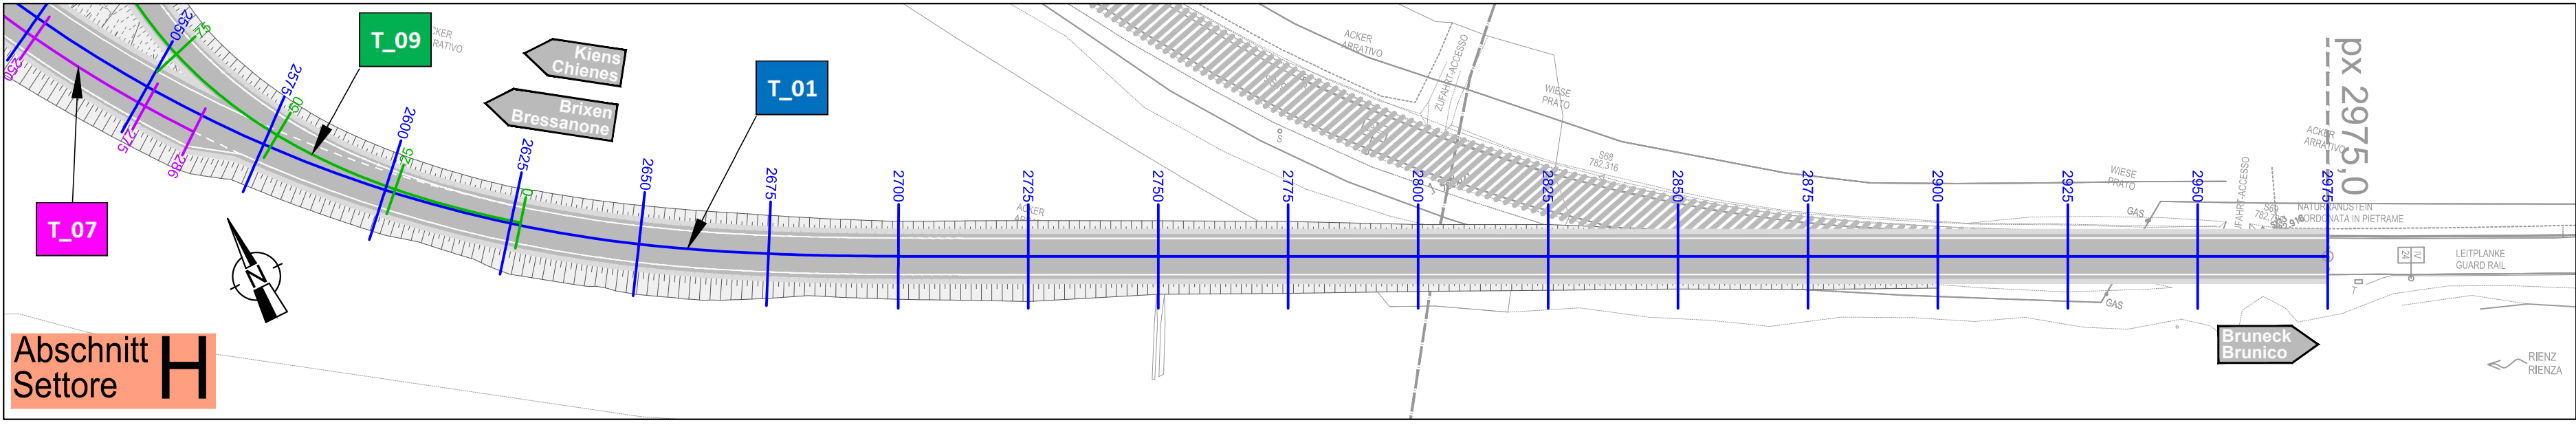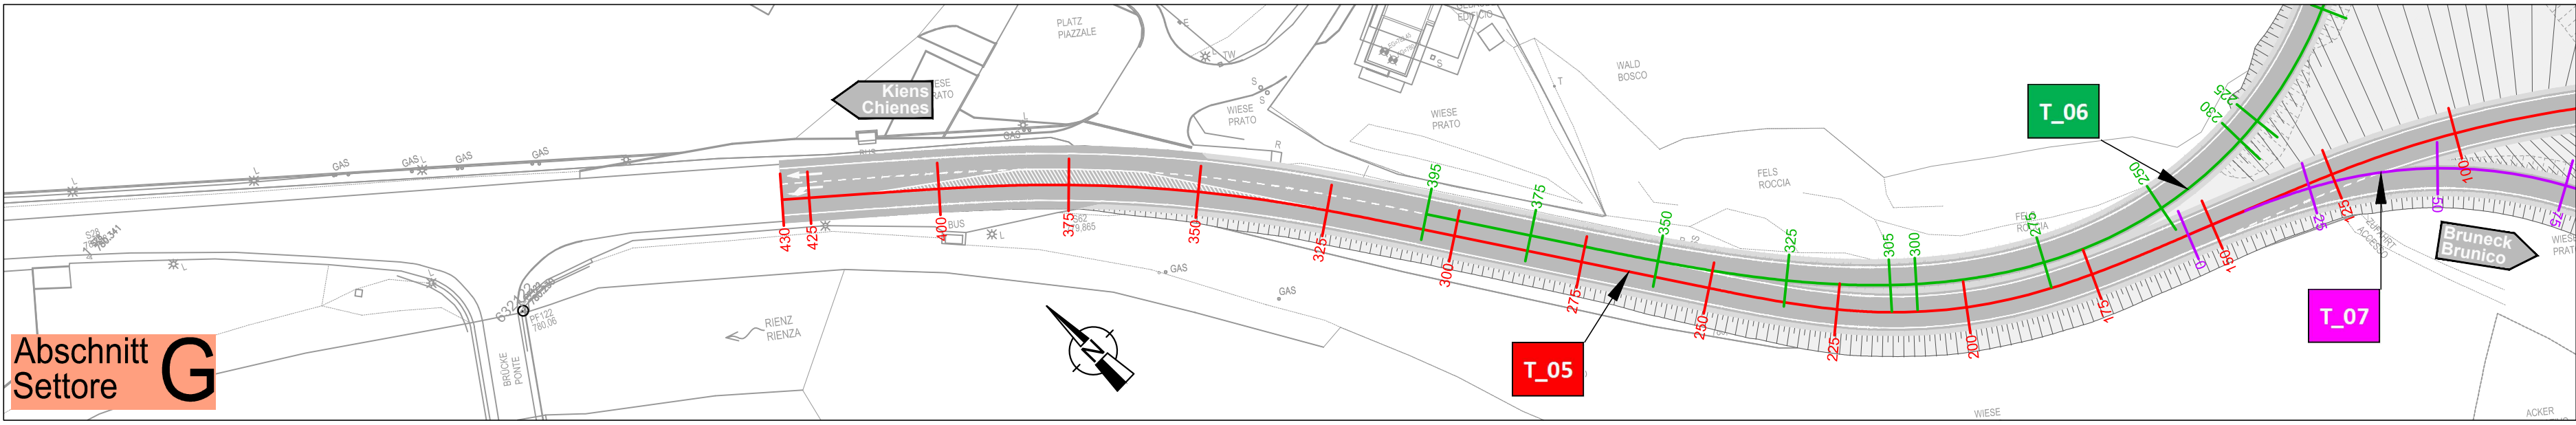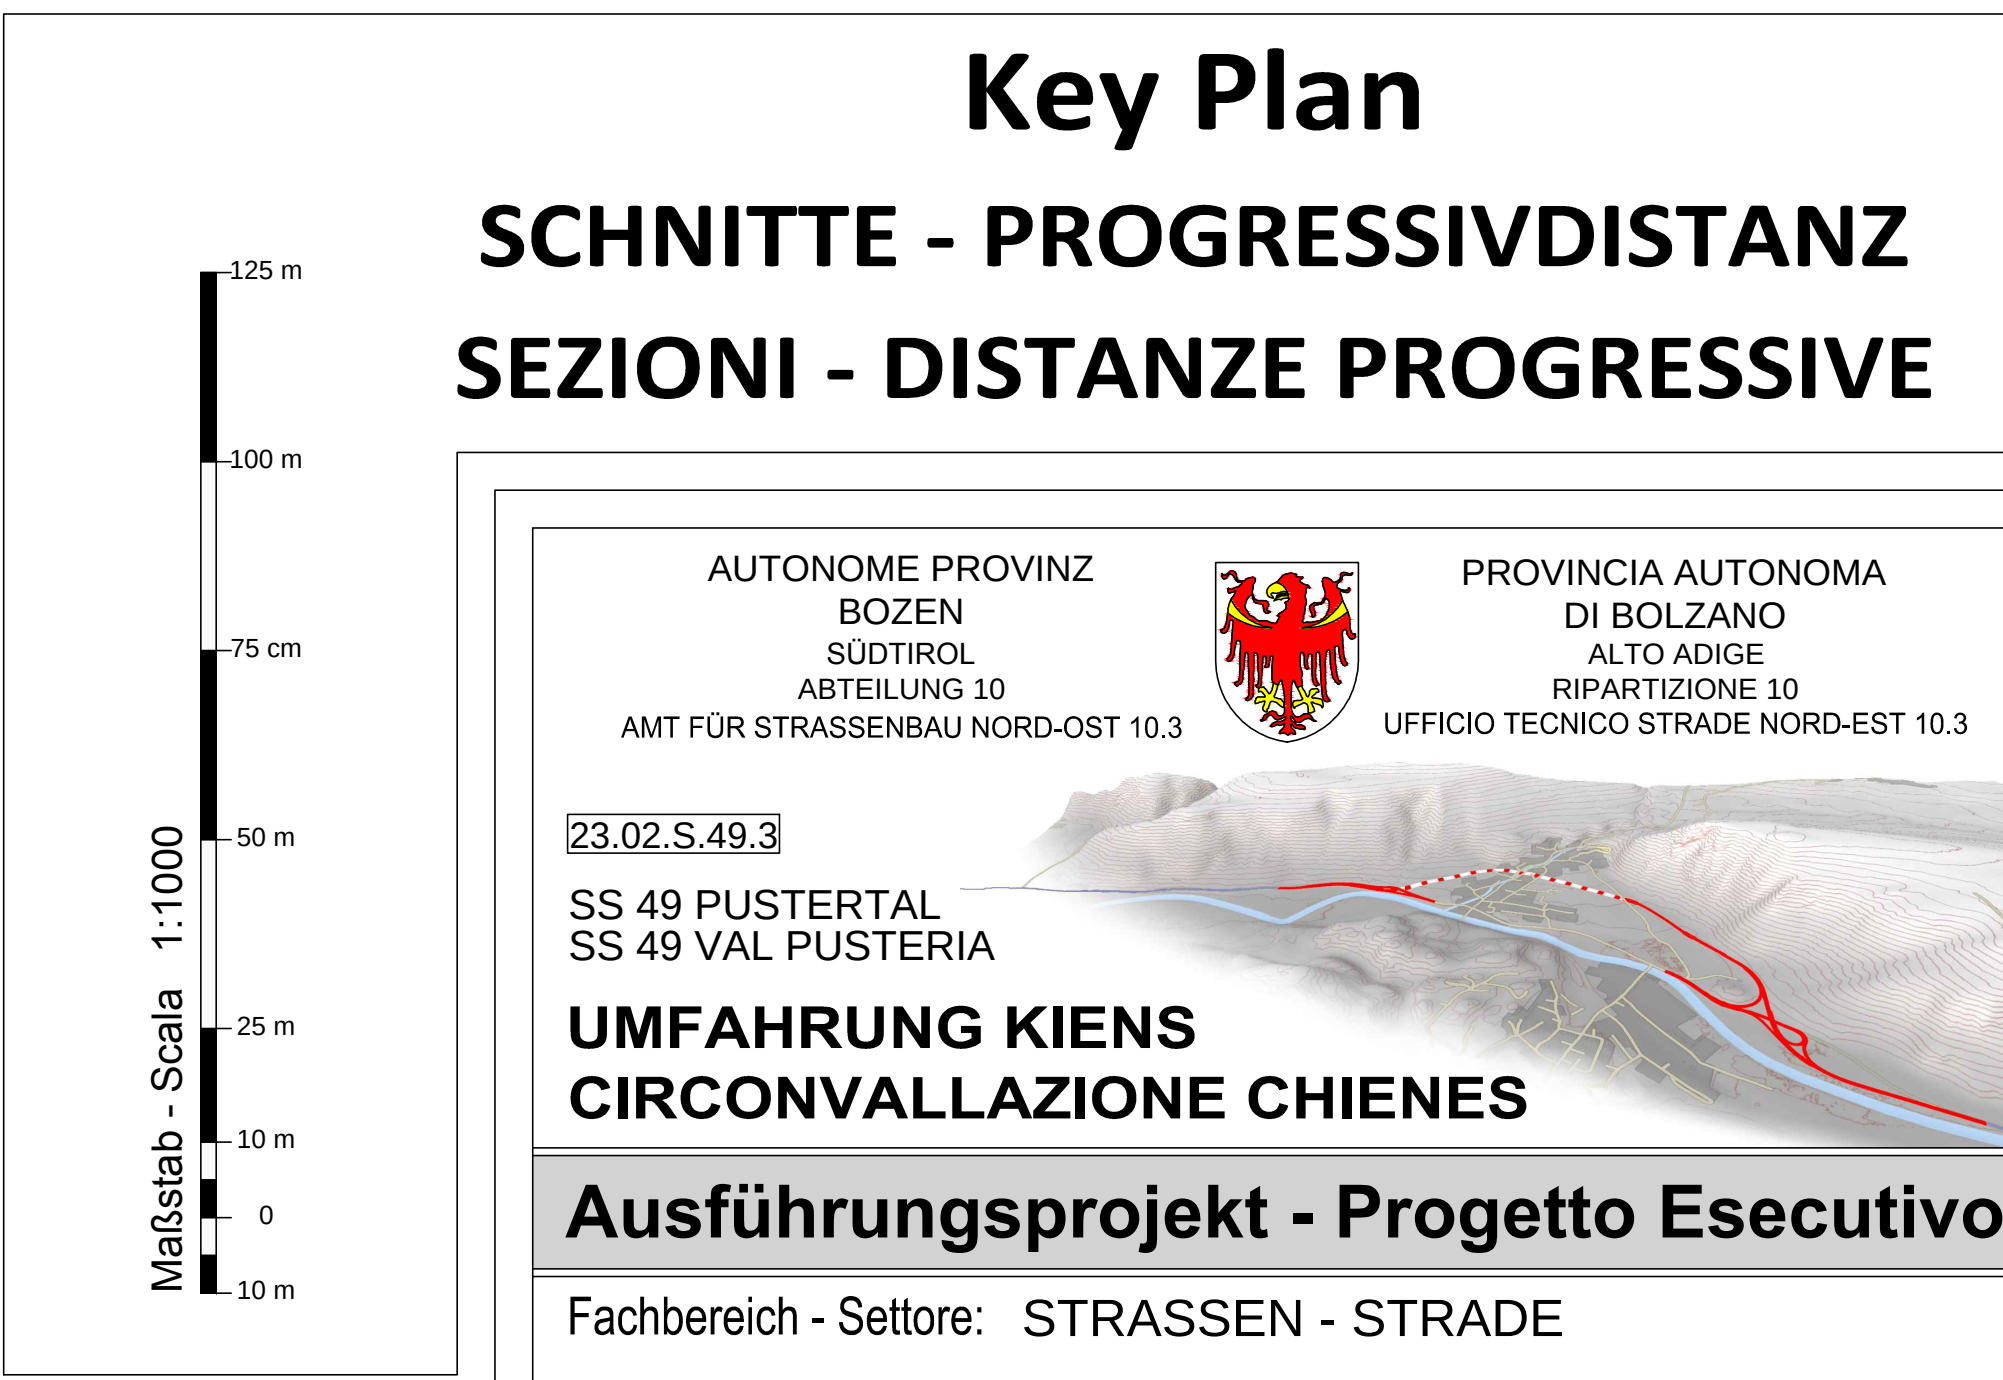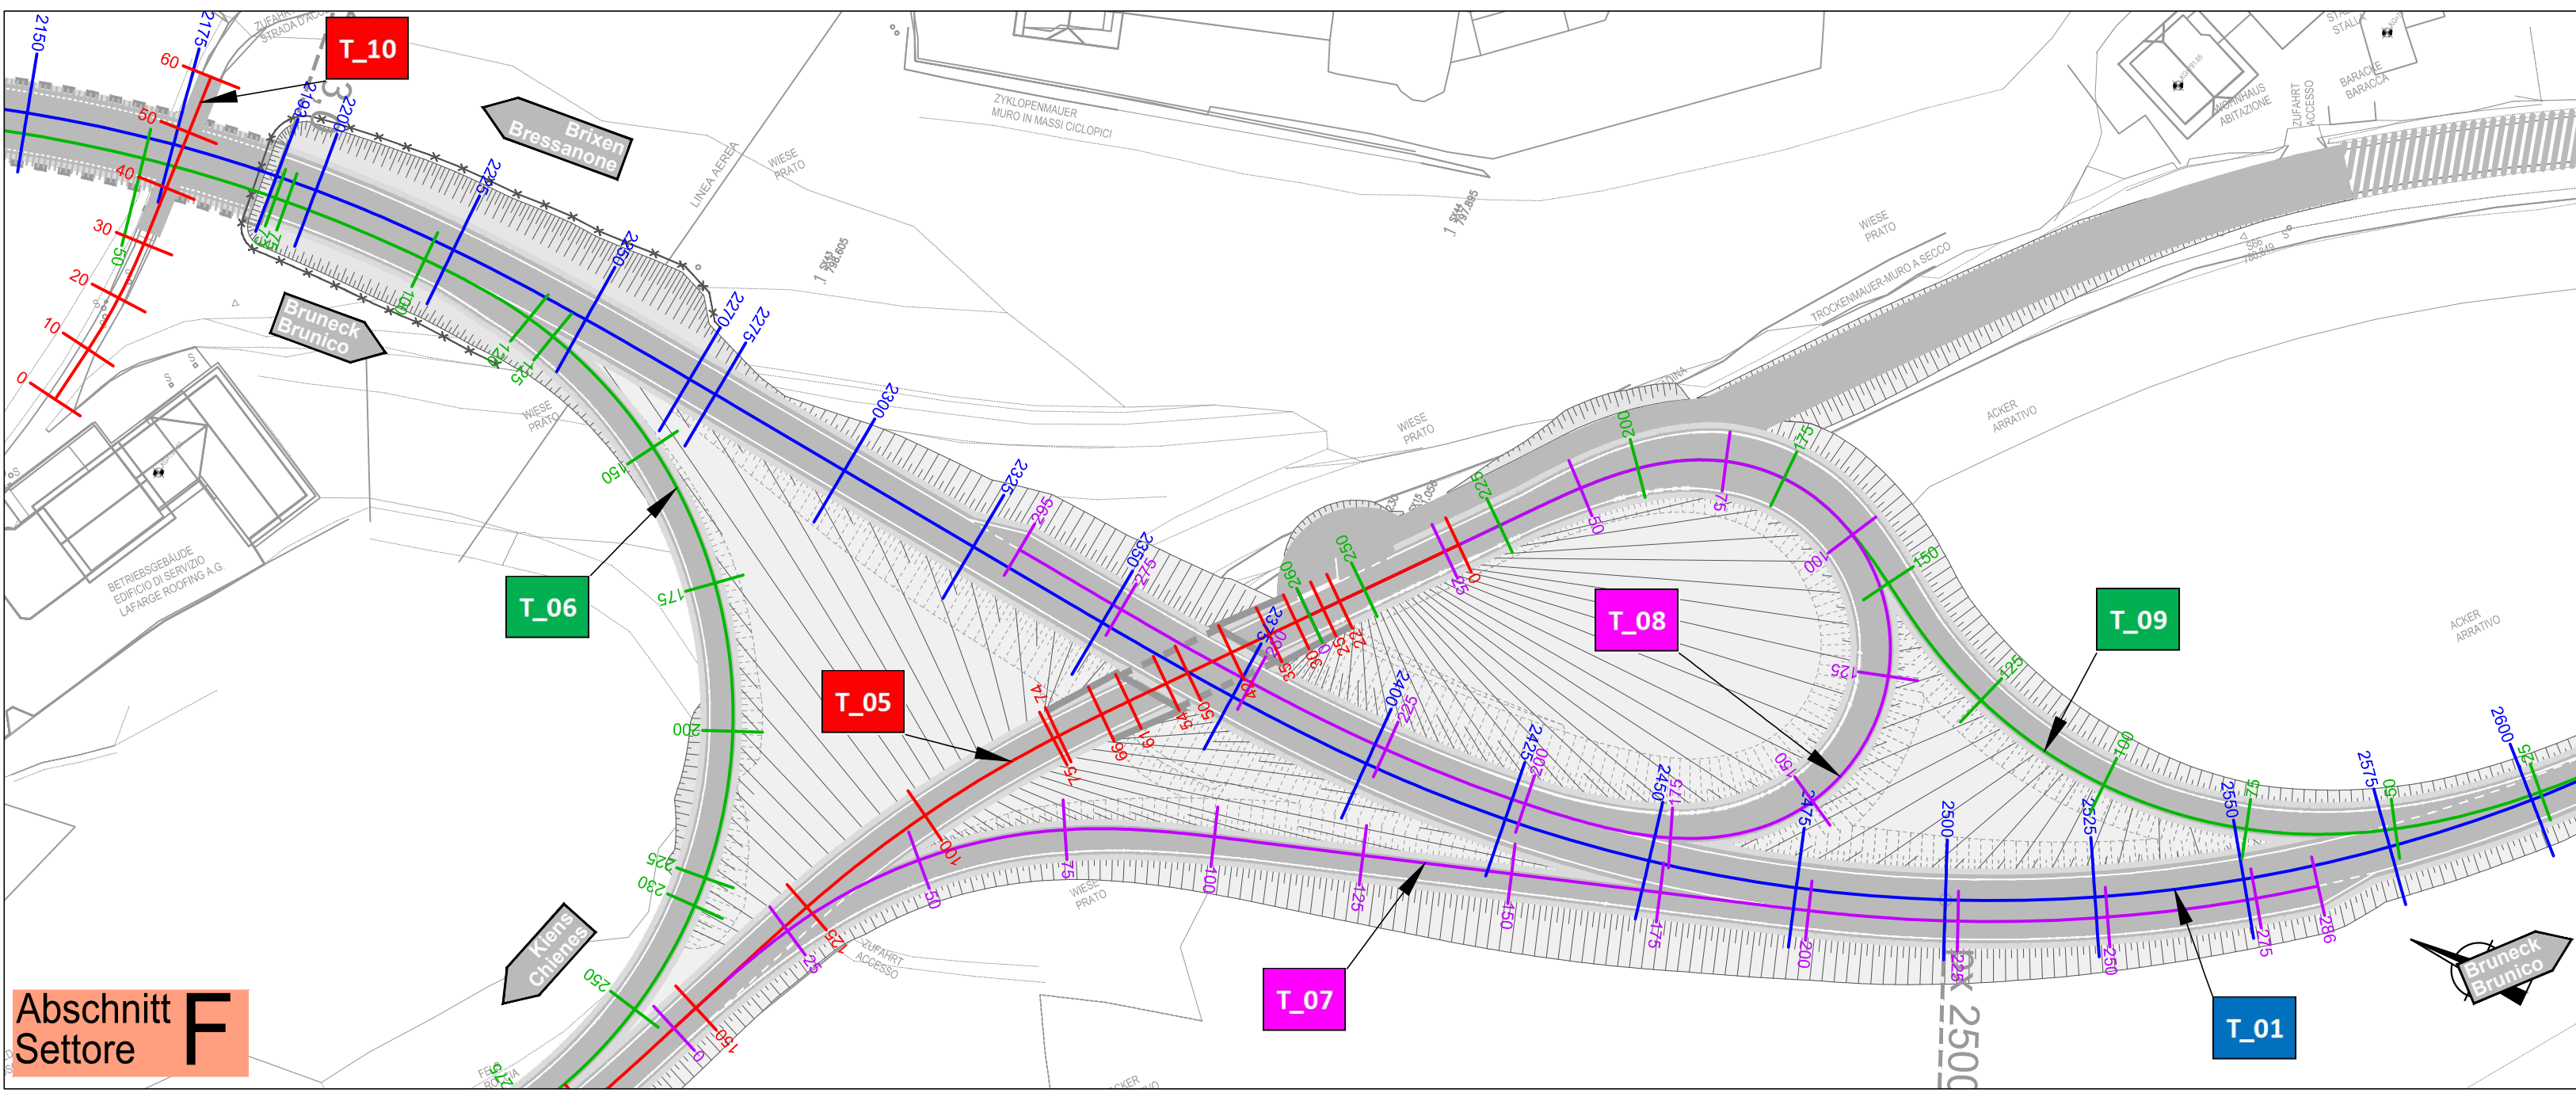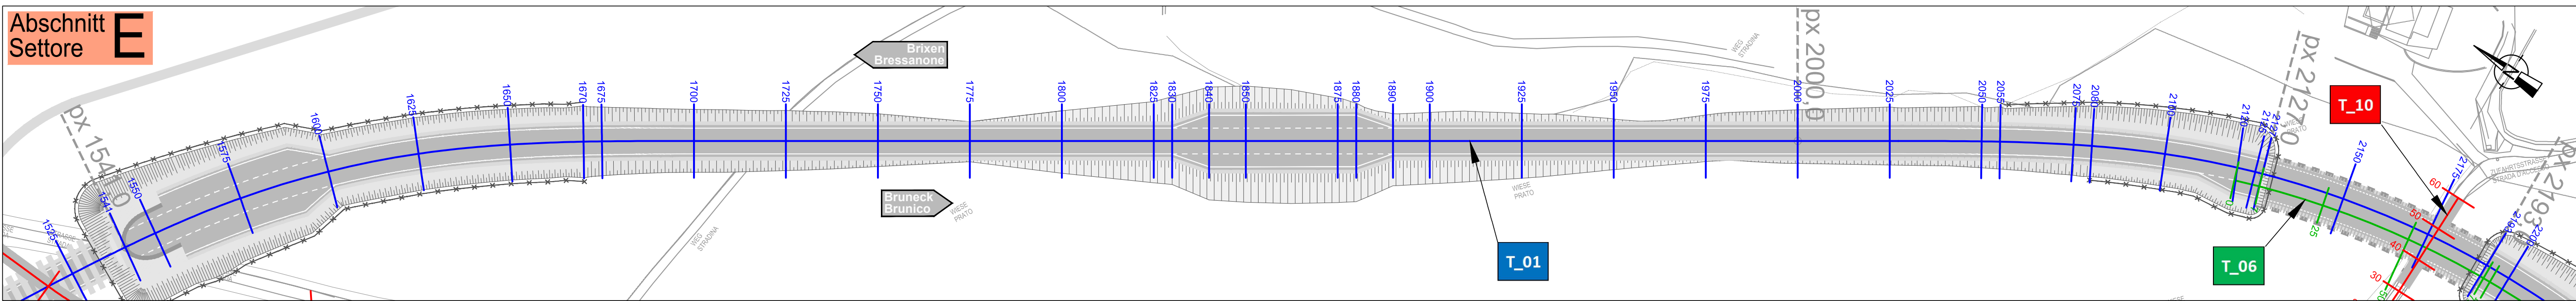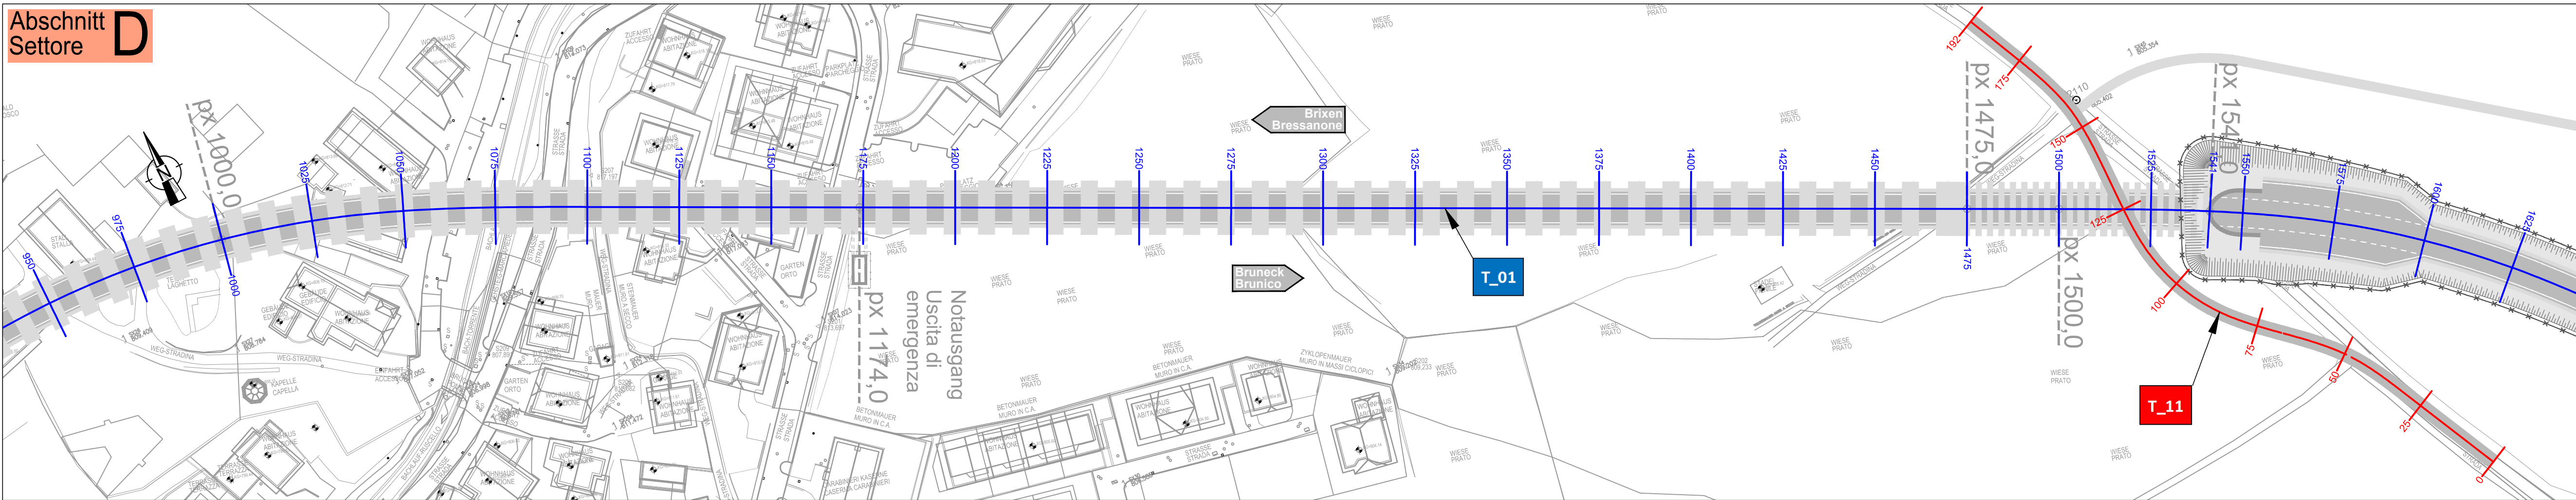

AUTONOME PROVINZ BOZEN SÜDTIROL ABTEILUNG 10 AMT FÜR STRASSENBAU NORD-OST 10.3

PROVINCIA AUTONOMA DI BOLZANO ALTO ADIGE RIPARTIZIONE 10 UFFICIO TECNICO STRADE NORD-EST 10.3

23.02.S.49.3

SS 49 PUSTERTAL

SS 49 VAL PUSTERIA

UMFAHRUNG KIENS

CIRCONVALLAZIONE CHIENES

Ausführungsprojekt - Progetto Esecutivo

Fachbereich - Settore: STRASSEN - STRADE

Gegenstand - Oggetto: ALLGEMEINE - GENERALI

Titel - Titolo: **ST 01 04 D**

Key Plan

SCHNITTE - PROGRESSIVDISTANZ

SEZIONI - DISTANZE PROGRESSIVE

REV.	DATUM	BESCHREIBUNG	REDATTO	BEARBEITET	GEPRÜFT
REV.	DATA	DESCRIZIONE	ELABORATO	ESAMINATO	
00	30.09.2018		Ing. M. Bertone	Ing. A. Fragiocomo	Ing. A. Fragiocomo
01					
02					
03					
04					
05					

ORDINE DEGLI INGEGNERI DELLA PROV. DI BOLZANO

Dott. Ing. Sebastiano PELICCI

INGEGNERE

CAPOGRUPPO - GENERALPLANNER

COORDINATORE - KOORDINATOR

KE Kiens Engineering: Via Sernesi Str.34 - 39100 Bozen Bolzano - Tel.: 0471 301 006 - Fax: 0471 326 656 - E-Mail: gwhoons@bol.it