Rac. 2	
Ce E	715558,546
Ce N	5188005,532
E	715588,134
N	5187706,304
Ve E	715588,307
Ve N	5187704,554
R	300,000
Sv	40,573
Ang	8,6098
Tan	20,317
Bs	0,687

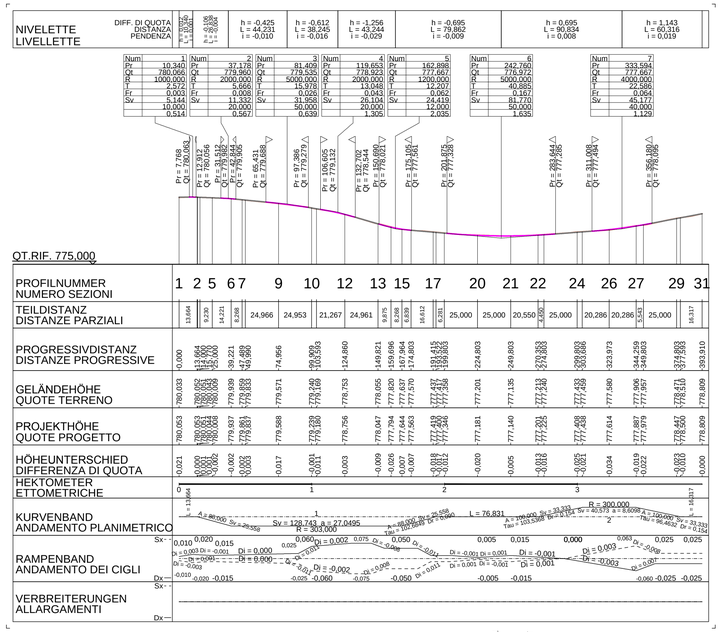

T_03
Längsprofil
Profilo longitudinale

Maßstab - Scala x=1:2000 y=1:200

Rac. 1	
Ce E	715985,217
Ce N	5187884,968
E	715951,747
N	5187708,050
Ve E	715951,556
Ve N	5187707,038
R	180,000
Sv	8,969
Ang	3,1722
Tan	4,485
Bs	0,056

V 1	
E	715906,187
N	5187723,581

Vi 2	
E	715805,078
N	5187750,231

Ve 2	
E	715805,184
N	5187753,448

V 1	
E	715890,132
N	5187725,200

Vi 2	
E	715951,747
N	5187708,050

Ve 2	
E	715951,556
N	5187707,038

Ve 3	
E	716034,153
N	5187699,880

Vi 3	
E	716033,564
N	5187698,160

Rac. 2	
Ce E	716010,750
Ce N	5187631,463
E	716033,564
N	5187698,160
Ve E	716034,153
Ve N	5187699,880
R	70,000
Sv	16,539
Ang	15,0418
Tan	8,308
Bs	0,491

V 4	
E	716214,229
N	5187583,765

Ve 3	
E	715588,307
N	5187704,554

Vi 3	
E	715588,134
N	5187706,304

Rac. 1	
Ce E	715794,887
Ce N	5187440,430
E	715805,078
N	5187750,231
Ve E	715805,184
Ve N	5187753,448
R	303,000
Sv	128,743
Ang	27,0495
Tan	65,358
Bs	6,969

Vi 3	
E	715518,186
N	5187706,281

V 4	
E	715518,186
N	5187706,281

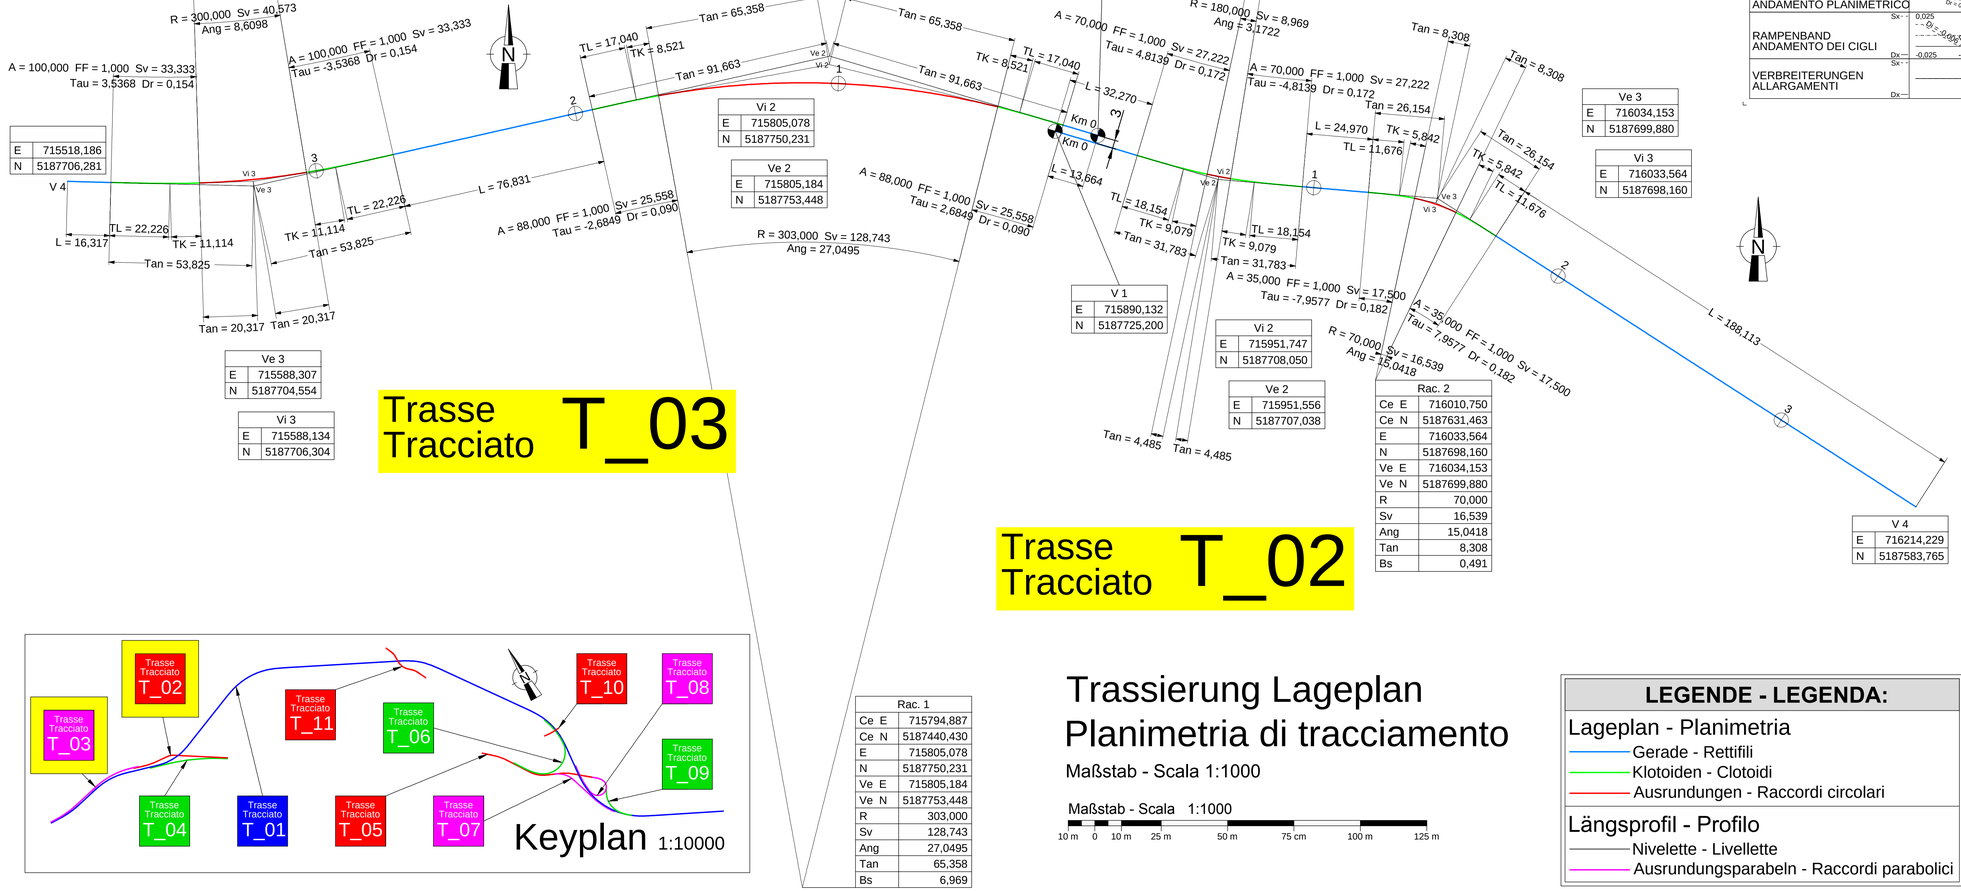

T_02
Längsprofil
Profilo longitudinale

Maßstab - Scala x=1:2000 y=1:200

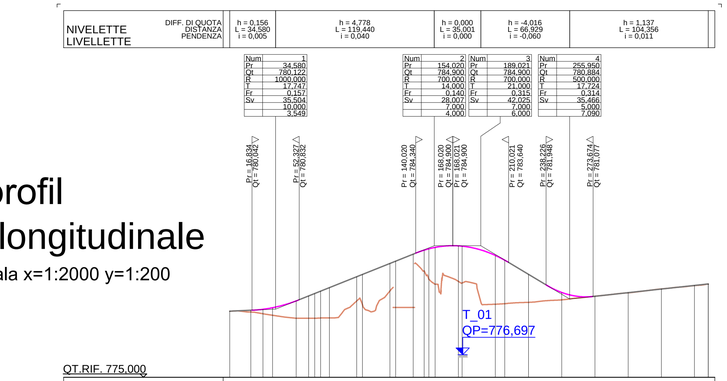

Trasse Tracciato **T_03**

Trasse Tracciato **T_02**

Trassierung Lageplan
Planimetria di tracciamento

Maßstab - Scala 1:1000

Maßstab - Scala 1:1000

10 m 0 10 m 25 m 50 m 75 cm 100 m 125 m

LEGENDE - LEGENDA:

Lageplan - Planimetria
- Gerade - Rettifili
- Klotoiden - Clotoidi
- Ausrundungen - Raccordi circolari

Längsprofil - Profilo
- Nivelette - Livellette
- Ausrundungsparabeln - Raccordi parabolici

AUTONOME PROVINZ BOZEN
SÜDTIROL
ABTEILUNG 10
AMT FÜR STRASSENBAU NORD-OST 10.3

PROVINCIA AUTONOMA DI BOLZANO
ALTO ADIGE
RIPARTIZIONE 10
UFFICIO TECNICO STRADE NORD-EST 10.3

23.02.S.49.3

SS 49 PUSTERTAL
SS 49 VAL PUSTERIA

UMFAHRUNG KIENS
CIRCONVALLAZIONE CHIENES

Ausführungsprojekt - Progetto Esecutivo

Fachbereich - Settore: STRASSEN - STRADE

Gegenstand - Oggetto: WEST - OVEST

T_02 T_03

Titel - Titolo:

Kodex Codice: ST | 04 | 01 | a | D

T_02 : Überführung Eingang West - Sovrappasso Imbocco ovest
T_03 : Einfahrt KIENS->BZ - Accesso CHIENES->BZ

Trassierung Lageplan und Längsprofil
Planimetria di tracciamento e profilo longitudinale

REV.	DATUM	BESCHREIBUNG	AUSGEFÜHRT	BEARBEITET	GEPRÜFT
REV.	DATA	DESCRIZIONE	REDATTO	ELABORATO	ESAMINATO
00	30.09.2018		Ing. M. Bertone	Ing. A. Fragiacomo	Ing. A. Fragiacomo
01					
02					
03					
04					
05					

ORDINE DEGLI INGEGNERI DELLA PROV. DI BOLZANO
Dott. Ing. ADRIANO FRAGIACOMO
INGEGNERE
INGENIEUR
DER PROVINZ BOZEN

CAPOGRUPPO - GENERALPLANER | COORDINATORE - KOORDINATOR

KE Kiens Engineering: Via Sernesi Str.34 - 39100 Bozen Bolzano - Tel: 0471 301 006 - Fax: 0471 326 658 - E-Mail: gwhcons@tin.it