

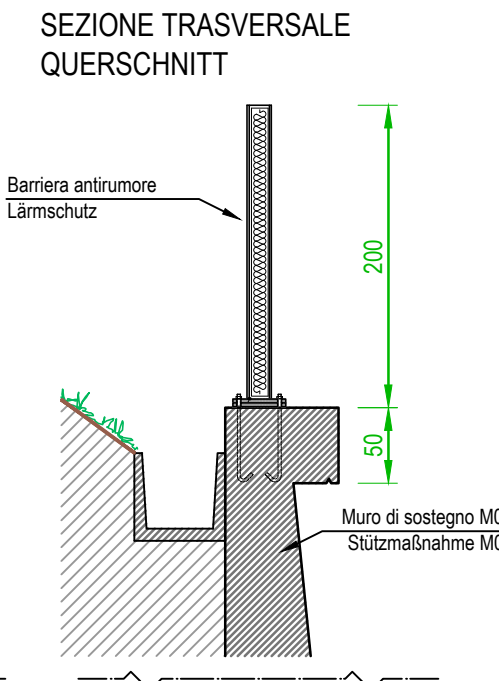
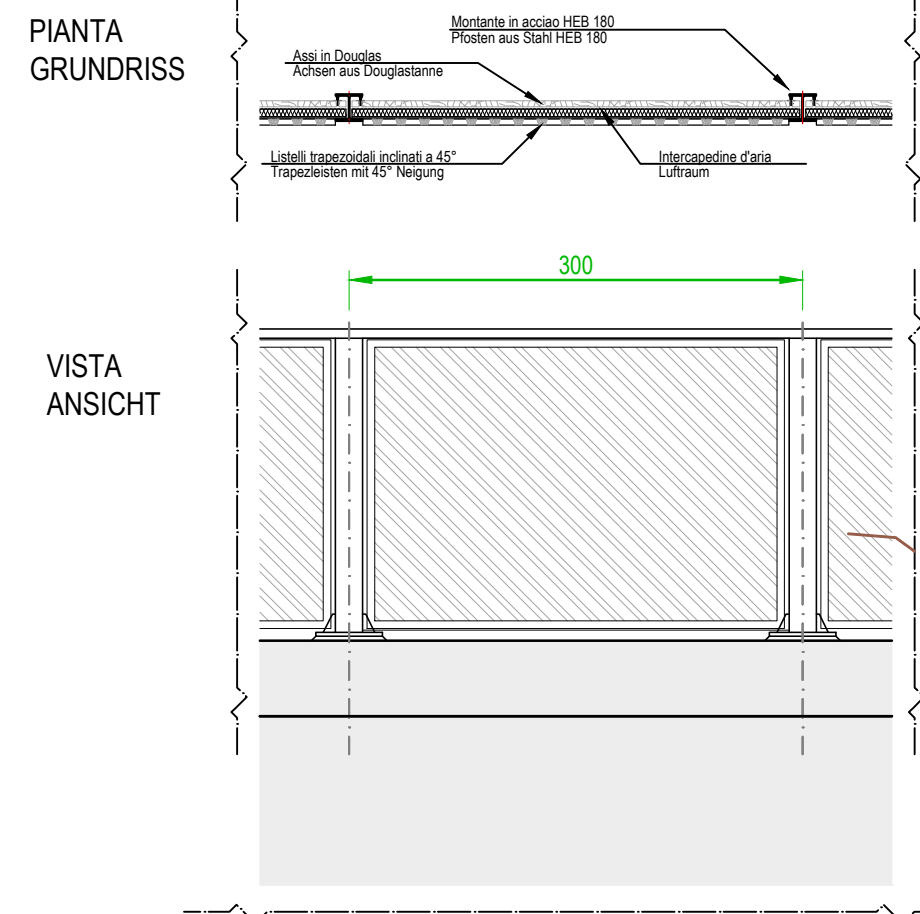
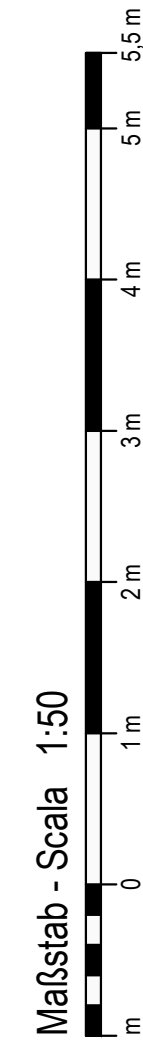
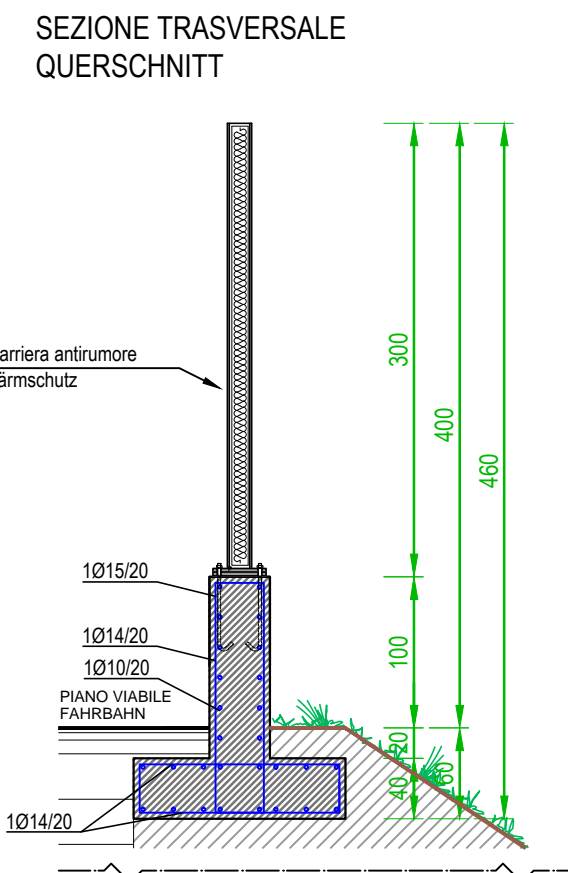
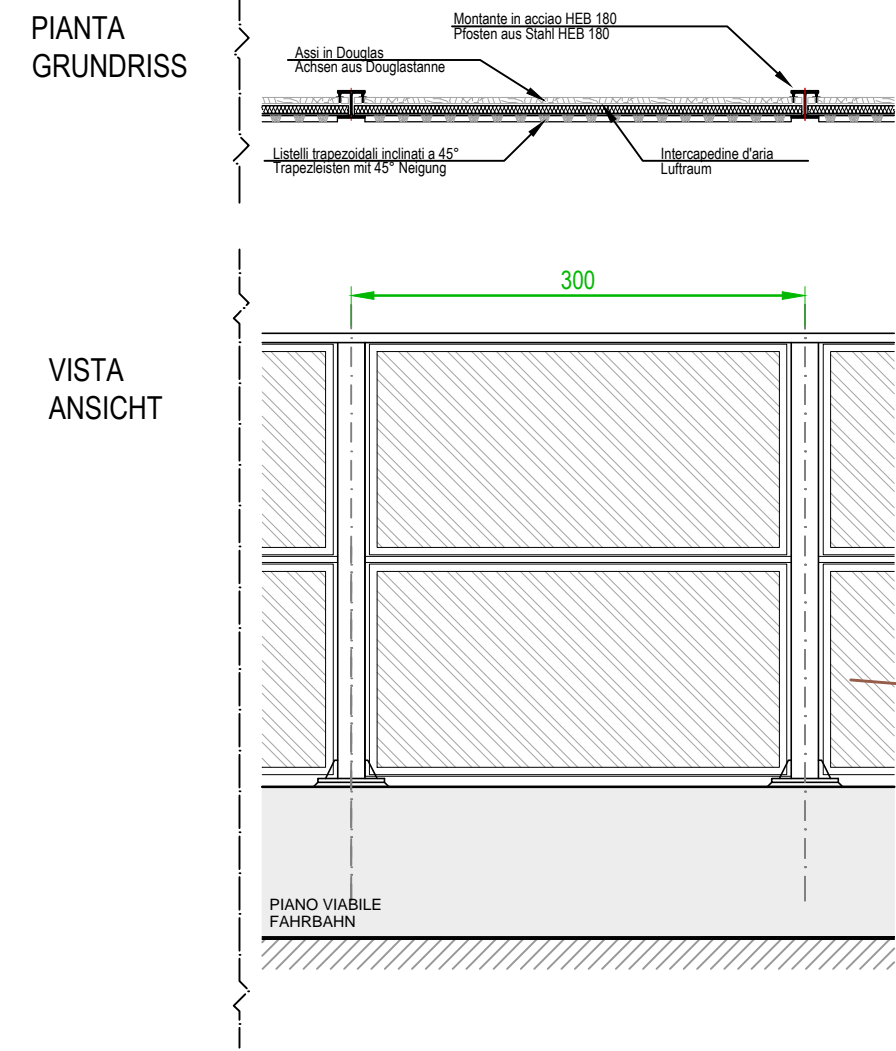
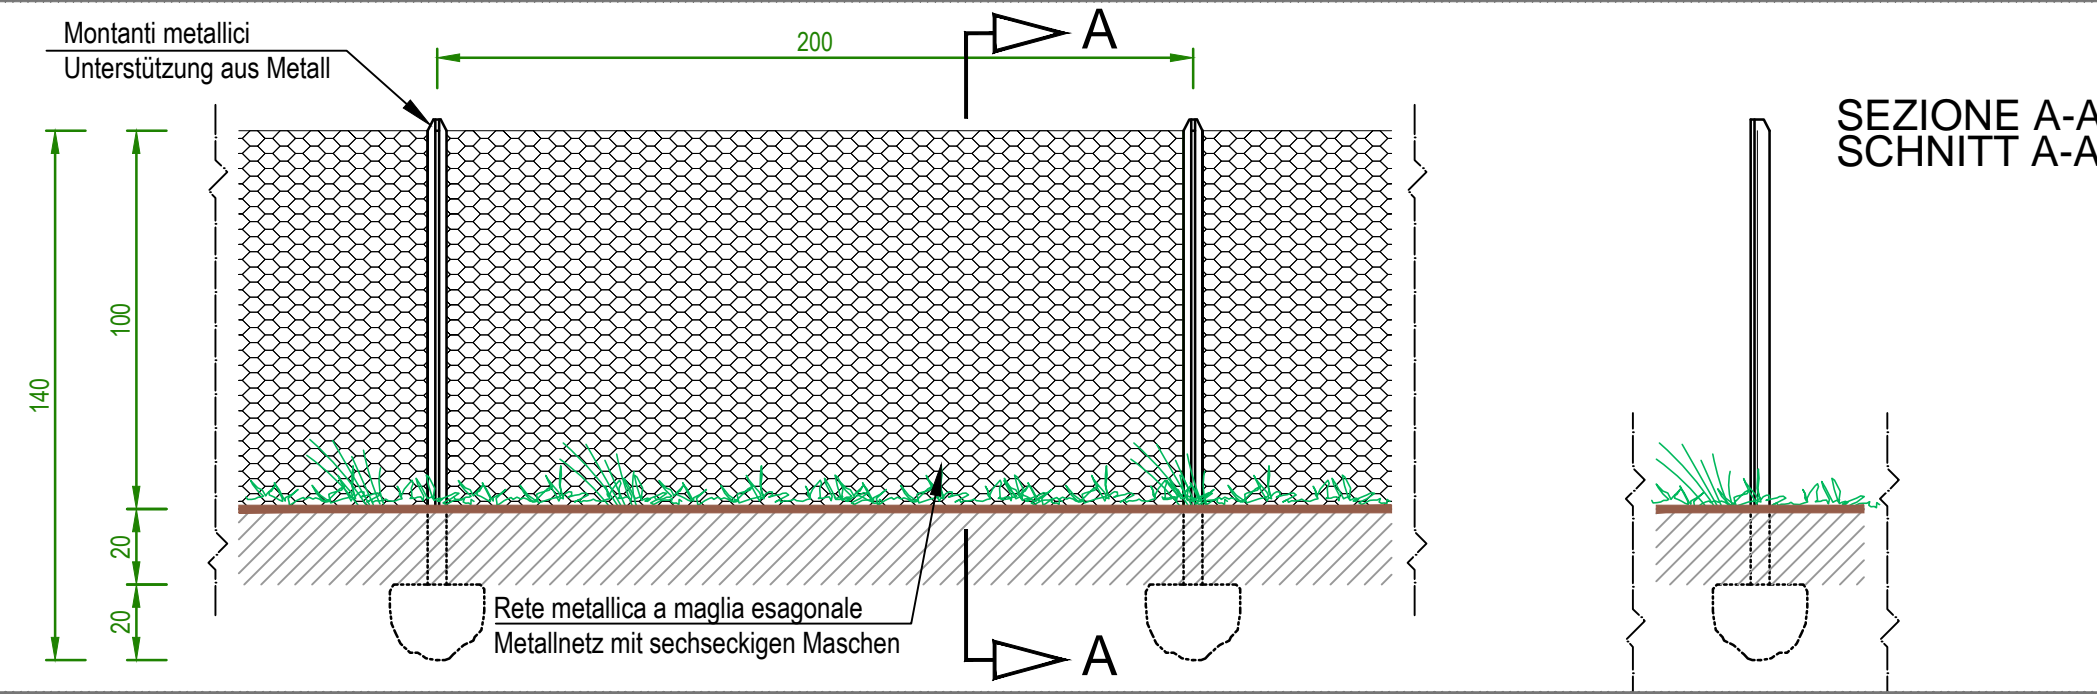
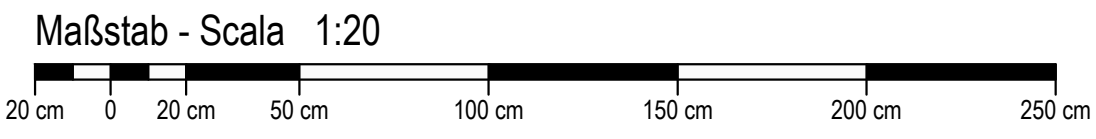



RETE DI RECINZIONE ZÄUNUNG

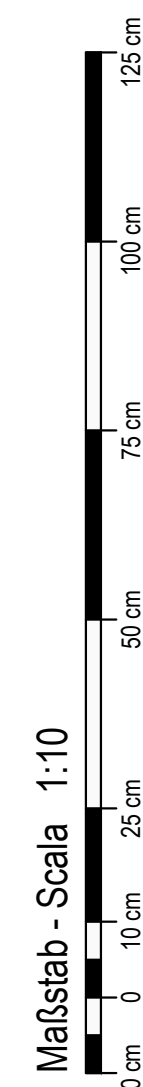

BARRIERA ANTIRUMORE SU FONDAZIONE LÄRMSCHUTZWÄNDEN AUF FUNDAMENTE

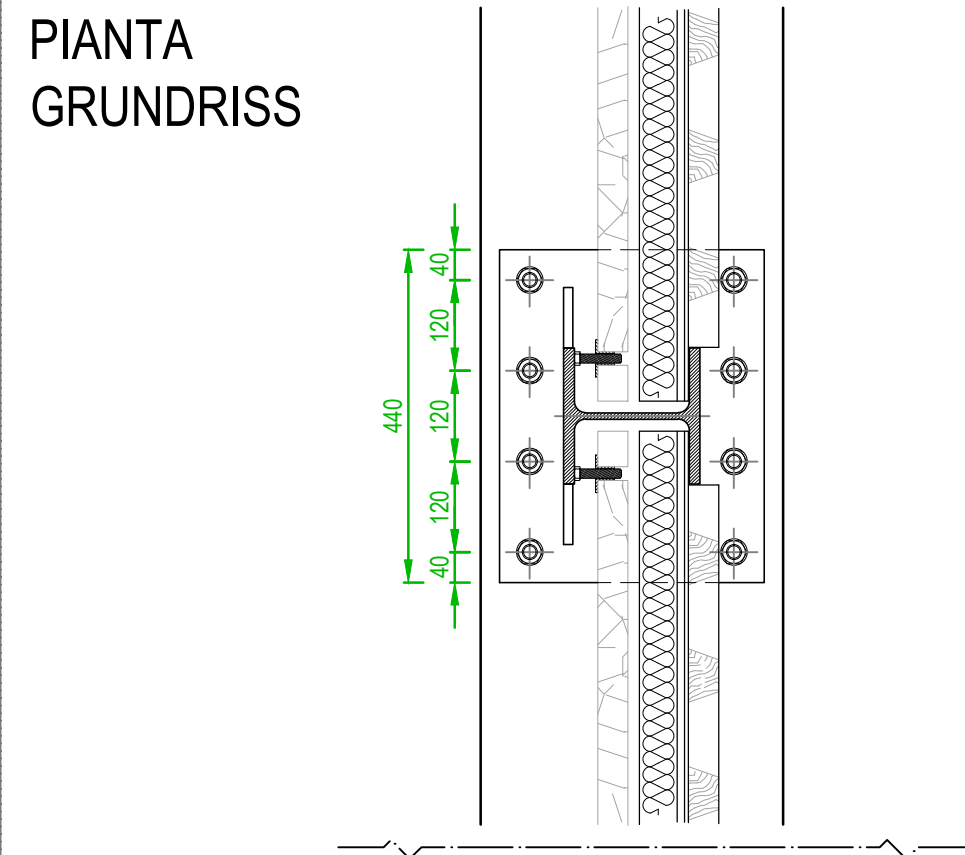


BARRIERA ANTIRUMORE SU OPERA DI SOSTEGNO LÄRMSCHUTZWÄNDEN AUF STÜTZMAßNAHME

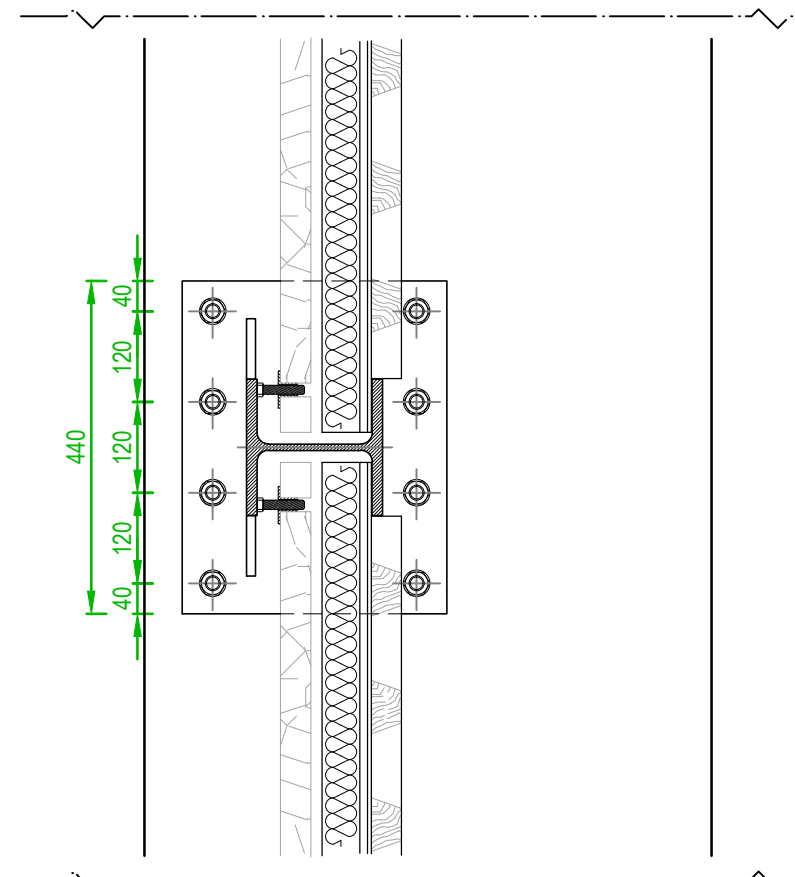


BARRIERA ANTIRUMORE SU OPERA DI SOSTEGNO LÄRMSCHUTZWÄNDEN AUF STÜTZMAßNAHME




SEZIONE TRASVERSALE QUERSCHNITT

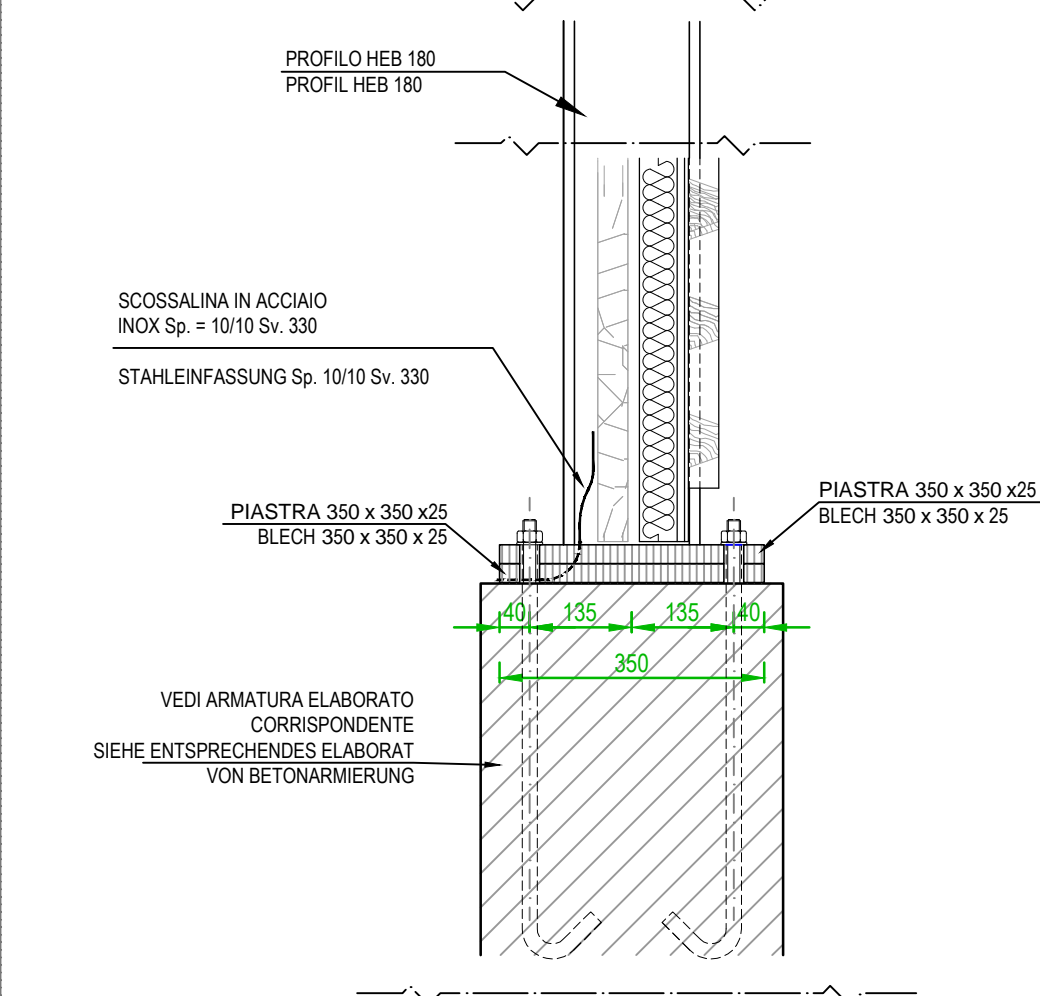



VISTA ANSICHT

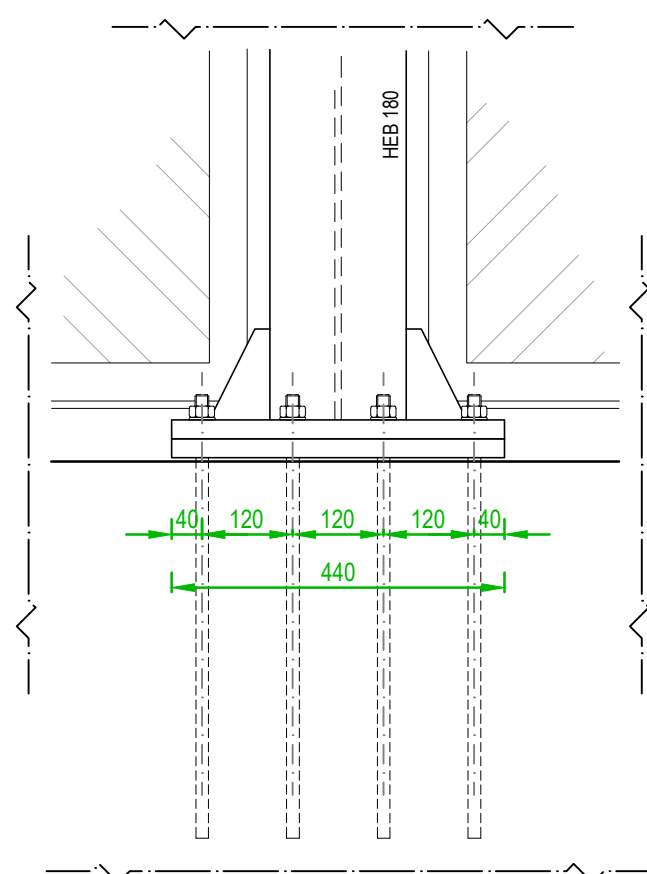


SEZIONE TRASVERSALE QUERSCHNITT

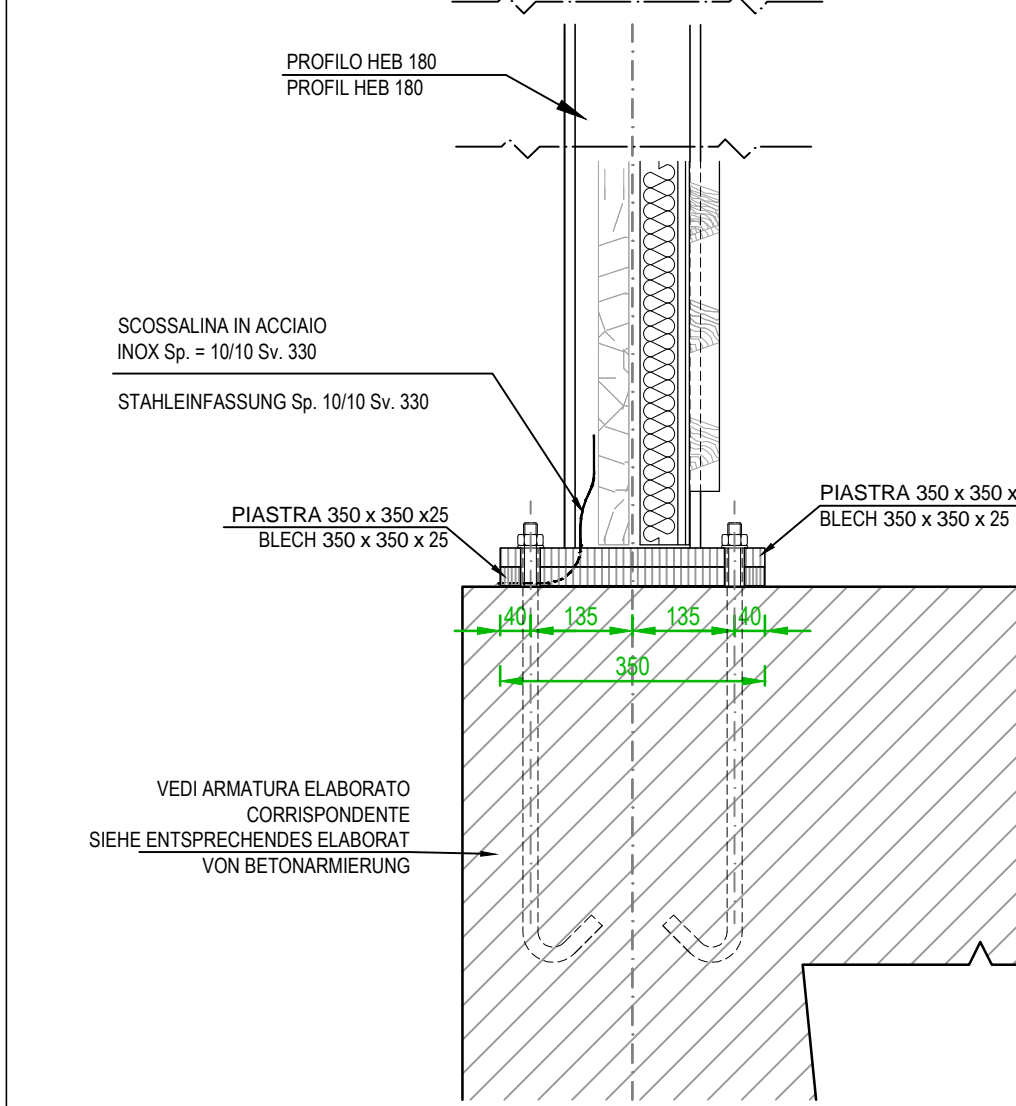



VISTA ANSICHT

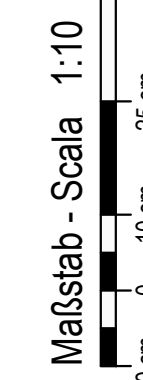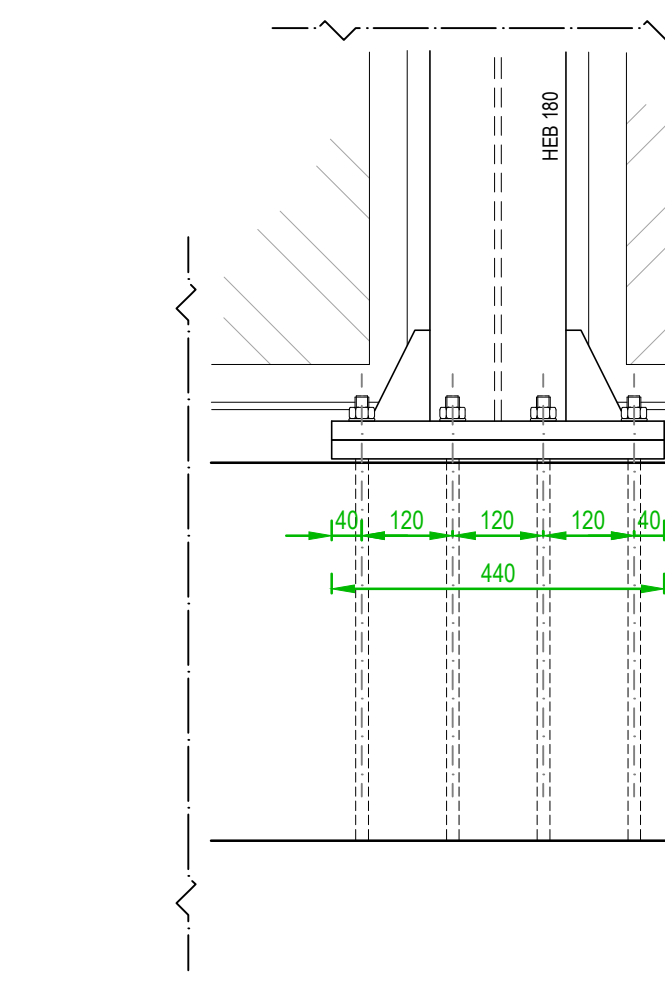

ELEMENTI FONOASSORBENTI - GALLERIA SCHALLSCHLUCKENDEN ELEMENTEN - TUNNEL

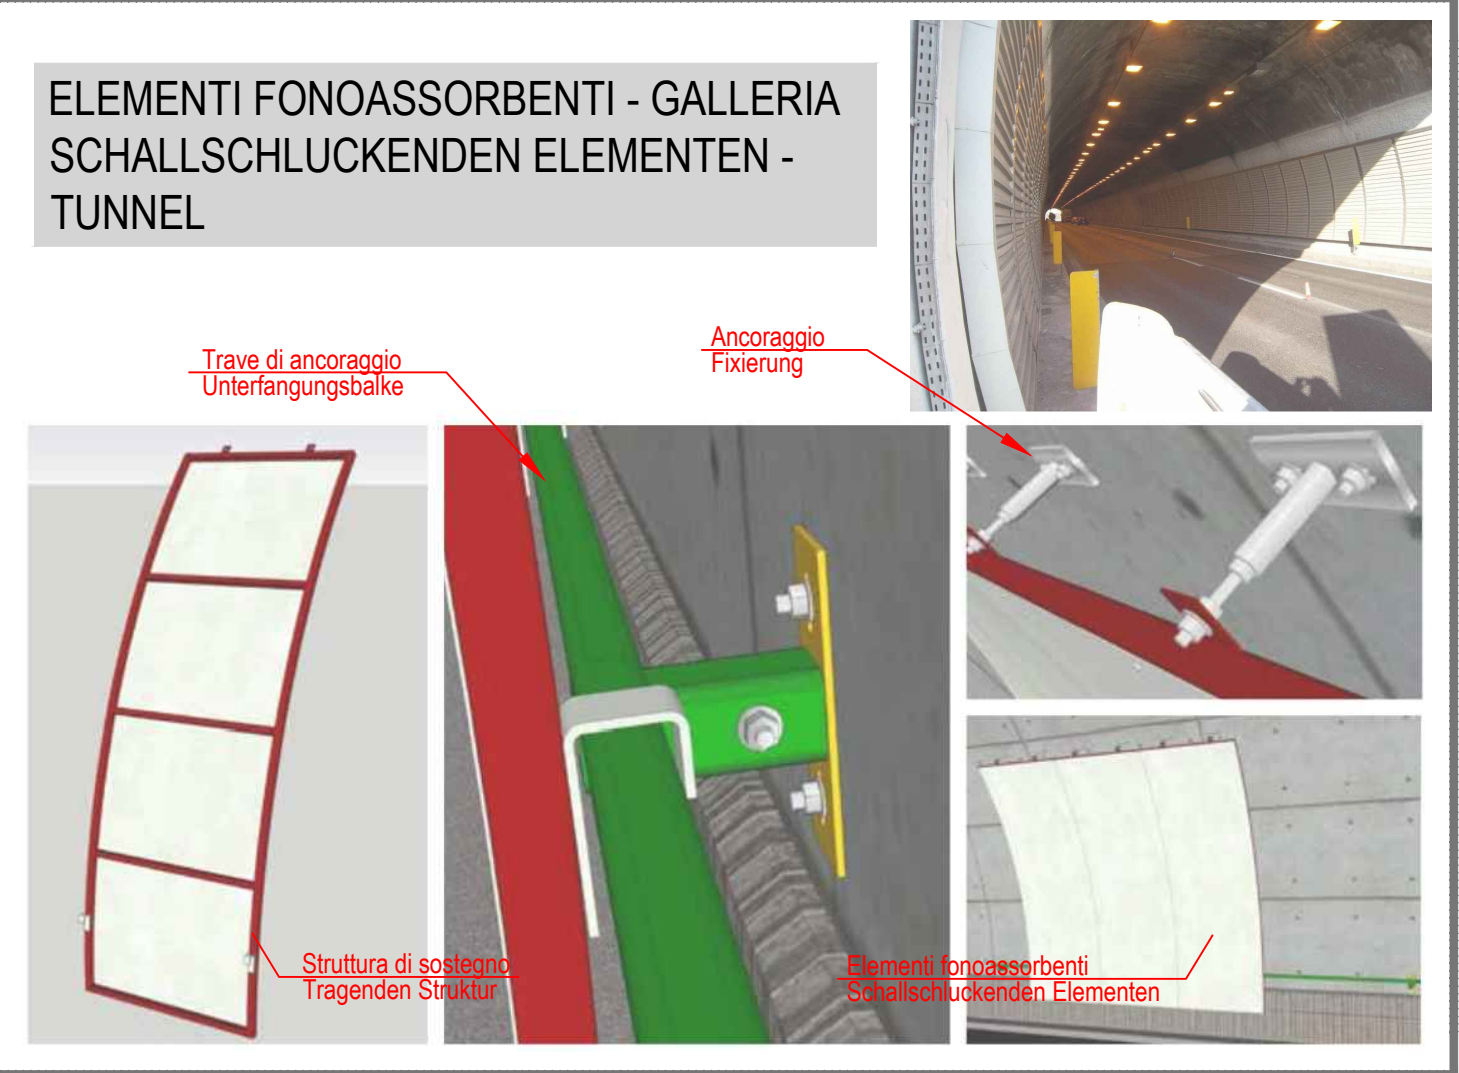

DELINEATORI STRADALI FAHRBAHNMARKIERUNGEN

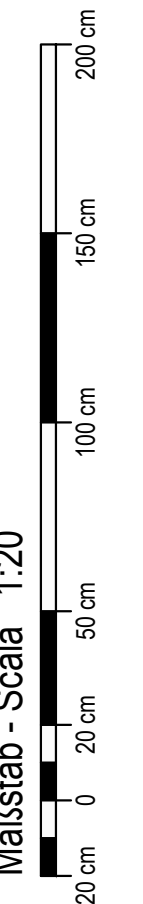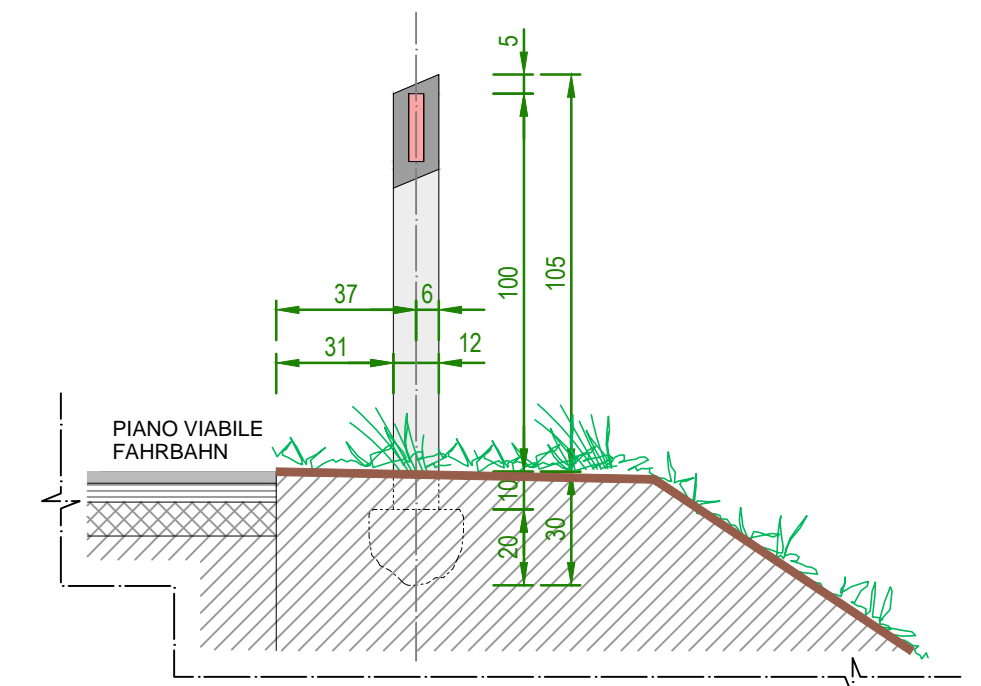

AUTONOME PROVINZ
BOZEN
SÜDTIROL
ABTEILUNG 10
AMT FÜR STRASSENBAU NORD-OST 10.3



PROVINCIA AUTONOMA
DI BOLZANO
ALTO ADIGE
RIPARTIZIONE 10
UFFICIO TECNICO STRADE NORD-EST 10.3

23.02.S.49.3

SS 49 PUSTERTAL
SS 49 VAL PUSTERIA

UMFAHRUNG KIENS CIRCONVALLAZIONE CHIENES

Ausführungsprojekt - Progetto Esecutivo

Fachbereich - Settore: STRASSEN - STRADE

Gegenstand - Oggetto: REGELNSCHNITTE - SEZIONI TIPO

Titel - Titolo:

Kodex
Codice ST 02 04 D

Strassenzubehör Accessori stradali

REV.	DATUM	BESCHREIBUNG	AUSGEFÜHRT	BEARBEITET	GEPRÜFT
REV.	DATA	DESCRIZIONE	REDATTO	ELABORATO	ESAMINATO
00	30.09.2018		Ing. M. Bertone	Ing. A. Fragiaco	Ing. A. Fragiaco
01					
02					
03					
04					
05					

CAPOGRUPPO - GENERALPLANNER COORDINATORE - KOORDINATOR

KE Kiens Engineering: Via Sernesi Str. 34 - 39100 Bozen Bolzano - Tel: 0471 301 006 - Fax: 0471 326 658 - E-Mail: gwhcons@tin.it