



# T\_11 Schnitte - Sezioni

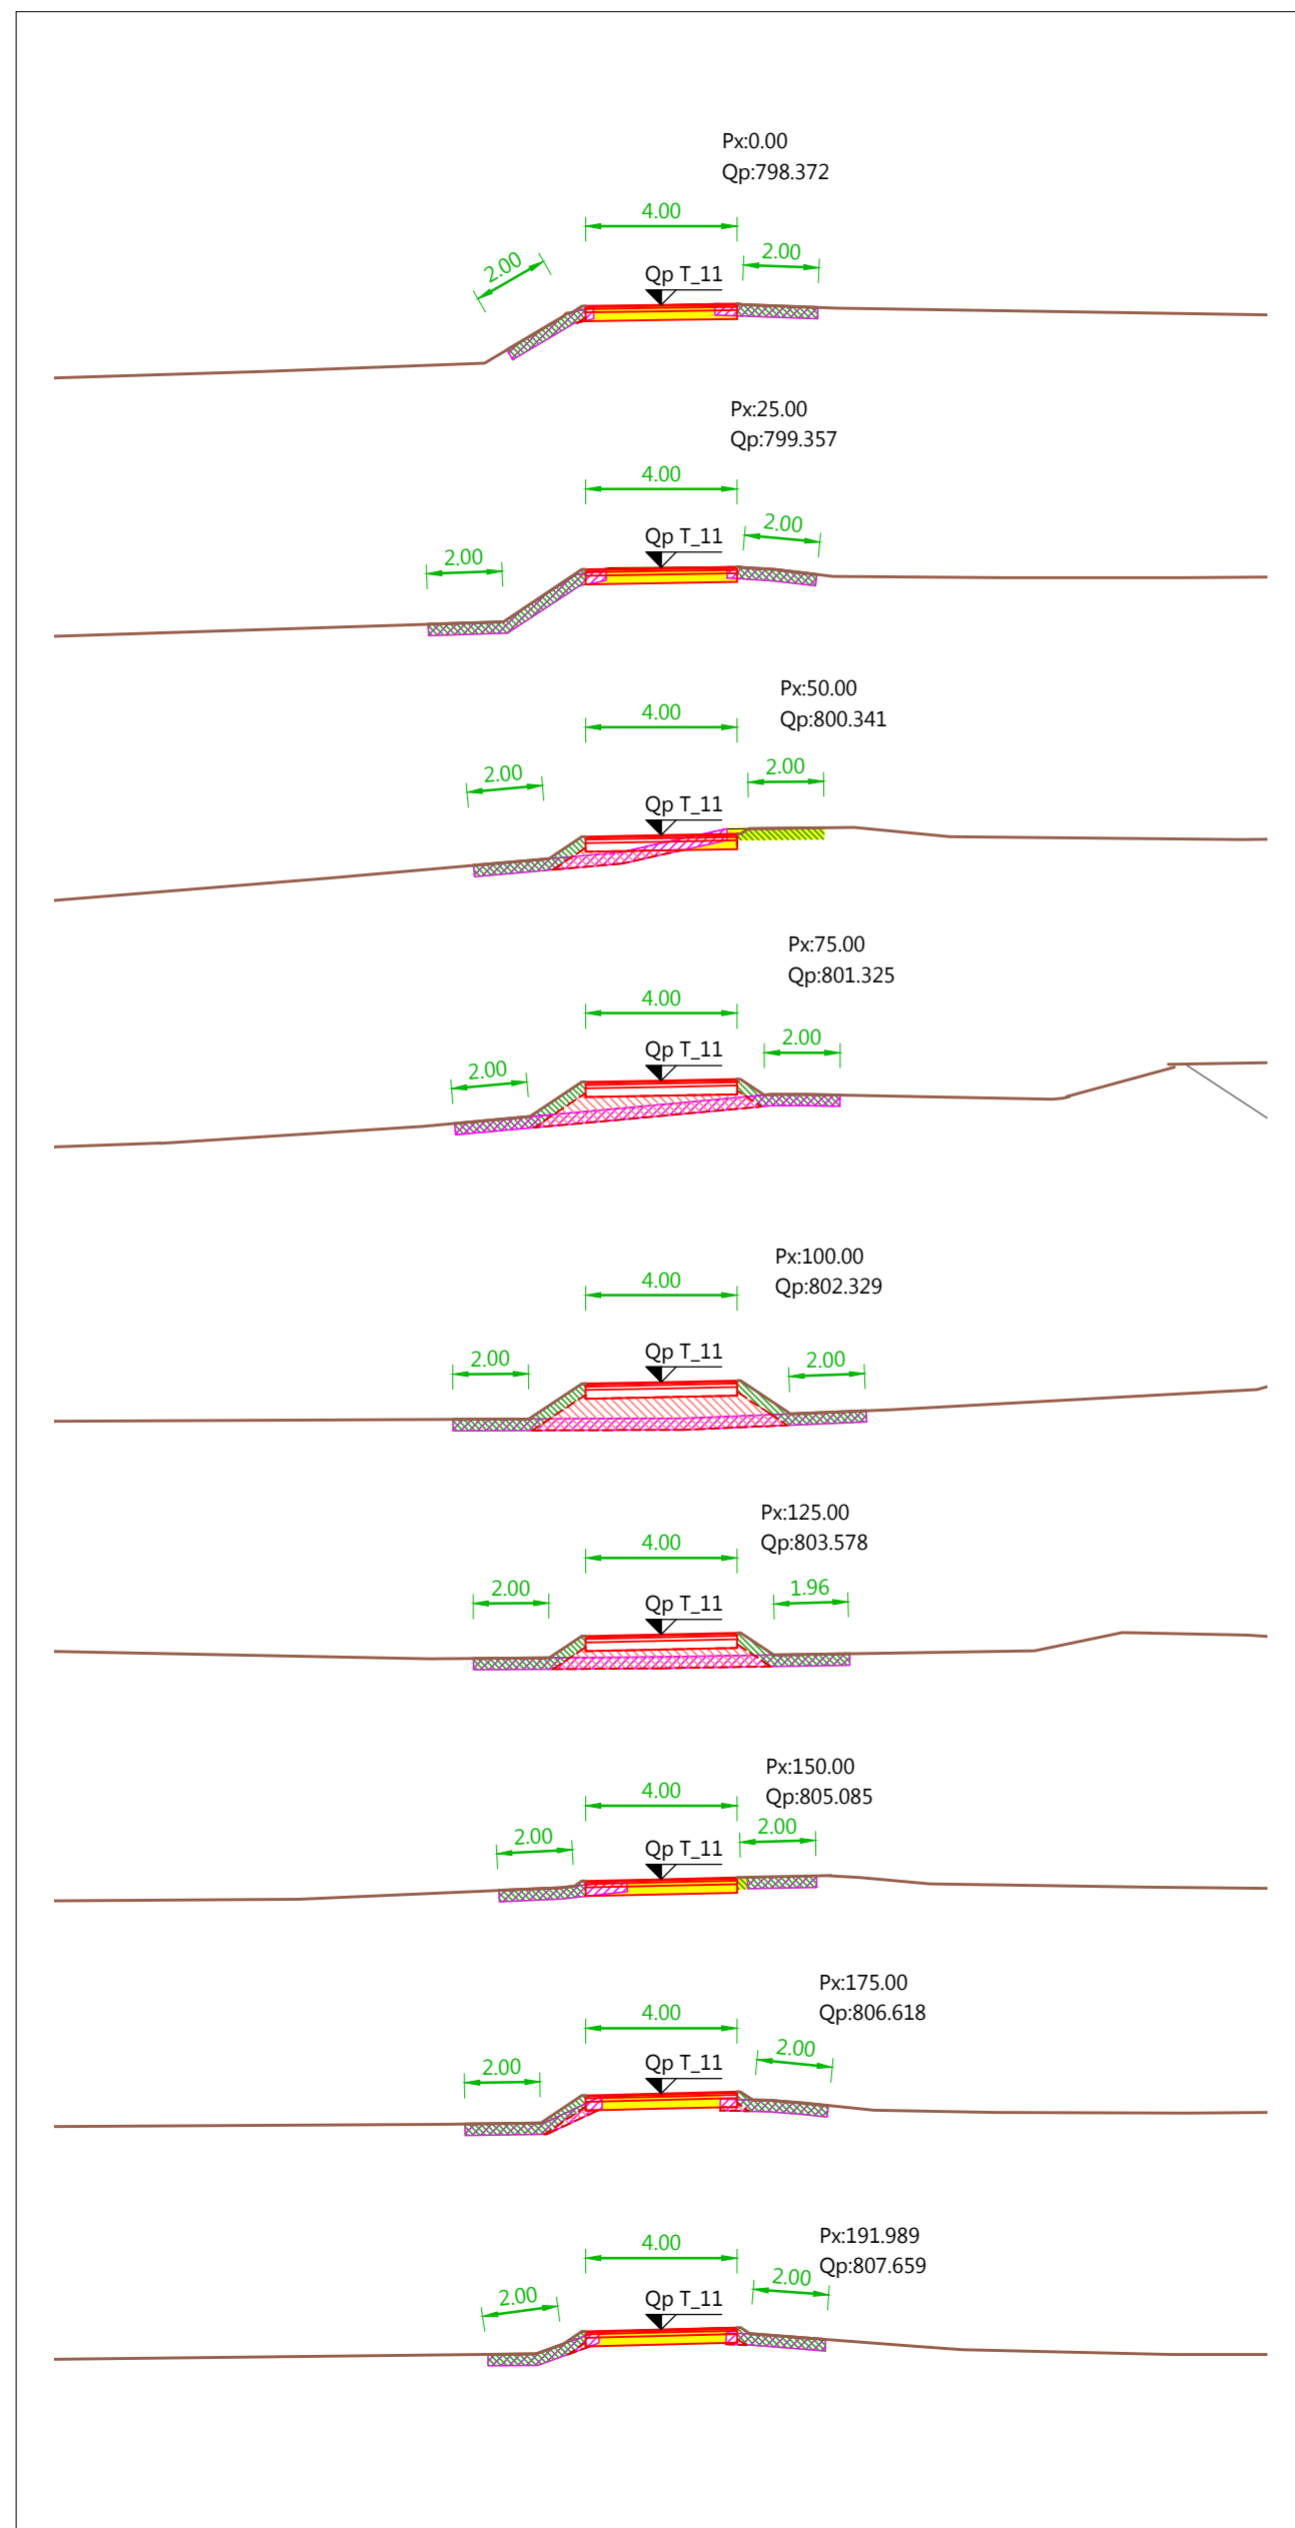

Maßstab - Scala 1:200

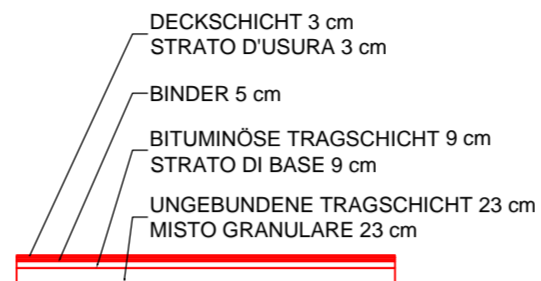

Fahrflächen  
Piattaforma stradale

## LEGENDE - LEGENDA:

- Abschälen Scotico
- Aushub Scavo
- Damm für setzungsgefährdete Bauwerke Rilevato per opere sensibili ai cedimenti
- Ausbreiten und Verteilen von Muttererde Spandimento e spianamento di terra vegetale
- Damm für nicht setzungsgefährdete Bauwerke Rilevato per opere non sensibili ai cedimenti

AUTONOME PROVINZ  
BOZEN  
SÜDTIROL  
ABTEILUNG 10  
AMT FÜR STRASSENBAU NORD-OST 10.3



PROVINCIA AUTONOMA  
DI BOLZANO  
ALTO ADIGE  
RIPARTIZIONE 10  
UFFICIO TECNICO STRADE NORD-EST 10.3

23.02.S.49.3

SS 49 PUSTERTAL  
SS 49 VAL PUSTERIA

## UMFAHRUNG KIENS CIRCONVALLAZIONE CHIENES

### Ausführungsprojekt - Progetto Esecutivo

Fachbereich - Settore: STRASSEN - STRADE

Gegenstand - Oggetto: WEST T\_11 - OVEST T\_11

Titel - Titolo:

Kodex  
Codice ST 11 01 b D


Schnitte T\_11

Sezioni T\_11

REV.	DATUM	BESCHREIBUNG	AUSGEFÜHRT	BEARBEITET	GEPRÜFT
REV.	DATA	DESCRIZIONE	REDATTO	ELABORATO	ESAMINATO
00	30.09.2018		Ing. M. Bertone	Ing. A. Fragiaco	Ing. A. Fragiaco
01					
02					
03					
04					
05					



CAPOGRUPPO - GENERALPLANNER

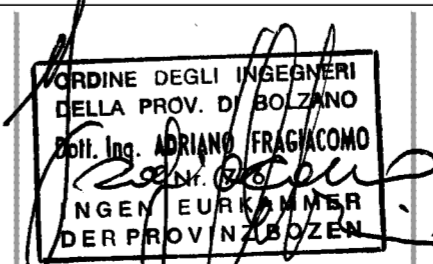

COORDINATORE - KOORDINATOR