

UMWELTVERTRÄGLICHKEITSSTUDIE / STUDIO DI IMPATTO AMBIENTALE

ERRICHTUNG EINES SPEICHERBECKENS FÜR BESCHNEIUNGS- ZWECKE AUF DER PLOSE IN DER GEMEINDE BRIXEN

REALIZZAZIONE DI UN BACINO PER INNEVAMENTO SULLA PLOSE NEL COMUNE DI BRESSANONE

SPEICHERBECKEN / BACINO "WOODYWALK"



INHALT / CONTENUTO

ÜBERSICHTSKARTE - LANDSCHAFTSPLAN
TAVOLA SINOTTICA - TUTELA PAESAGGIO
Mst./Sc. 1:5.000

Feb 2018	DB	MP
Datum data	bearb. elab.	gepr. esam.
Anlage	Allegato	

A-2.0

AUFTRAGGEBER / COMMITTENTE

Plose Ski AG.
Seilbahnstraße 17
39042 St. Andrä / Brixen



PROJEKTANT / PROGETTISTA

TECHNISCHES BÜRO WINTERPLAN STUDIO TECNICO WINTERPLAN

Dr. Ing. Monica Borsatto

Altenmarktgasse - via mercato vecchio 21
I-39042 Brixen/Bressanone
t. 0472/335 612614 - info@winterplan.it 0472/335 612614 -




iPM

Ingenieurbüro - Studio di ingegneria
Dr. Ing. Markus Pescollderungg
Dr. Ing. Udo Mall
I-39031 Bruneck/Brunico, Gilmpatz/piazza Gilm 2
t. 0474/050005 f. 0474/050006 info@ipm.bz

--- digital signiert / firmato digitalmente ---

ORDINE DEGLI INGEGNERI
DELLA PROV. DI BOLZANO
Dr. Ing. MARKUS PESCOLLDERUNG
Nr. 1119
INGENIEURKAMMER
DER PROVINZ BOZEN

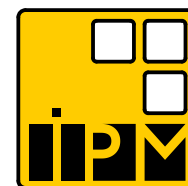

BEHÖRDE / AMMINISTRAZIONE


ORTHOFOTO MIT LANDSCHAFTSPLAN
Mst. 1:5.000

- Geschützte Landschaftselemente

 - Feuchtgebiete
 - Gewässer
 - Bestockte Wiesen und Weiden
- Bodenbedeckung

 - Feuchtgebiet
 - Bestockte Wiese und Weide
 - Nicht in die landschaftliche Unterschutzstellung einbezogene
 - Gewässer
 - Alpnes Grünland und Weidegebiet
 - Felsregion-Gletscher
 - Wald
- Landschaftsplan

 - Landschaftsplan

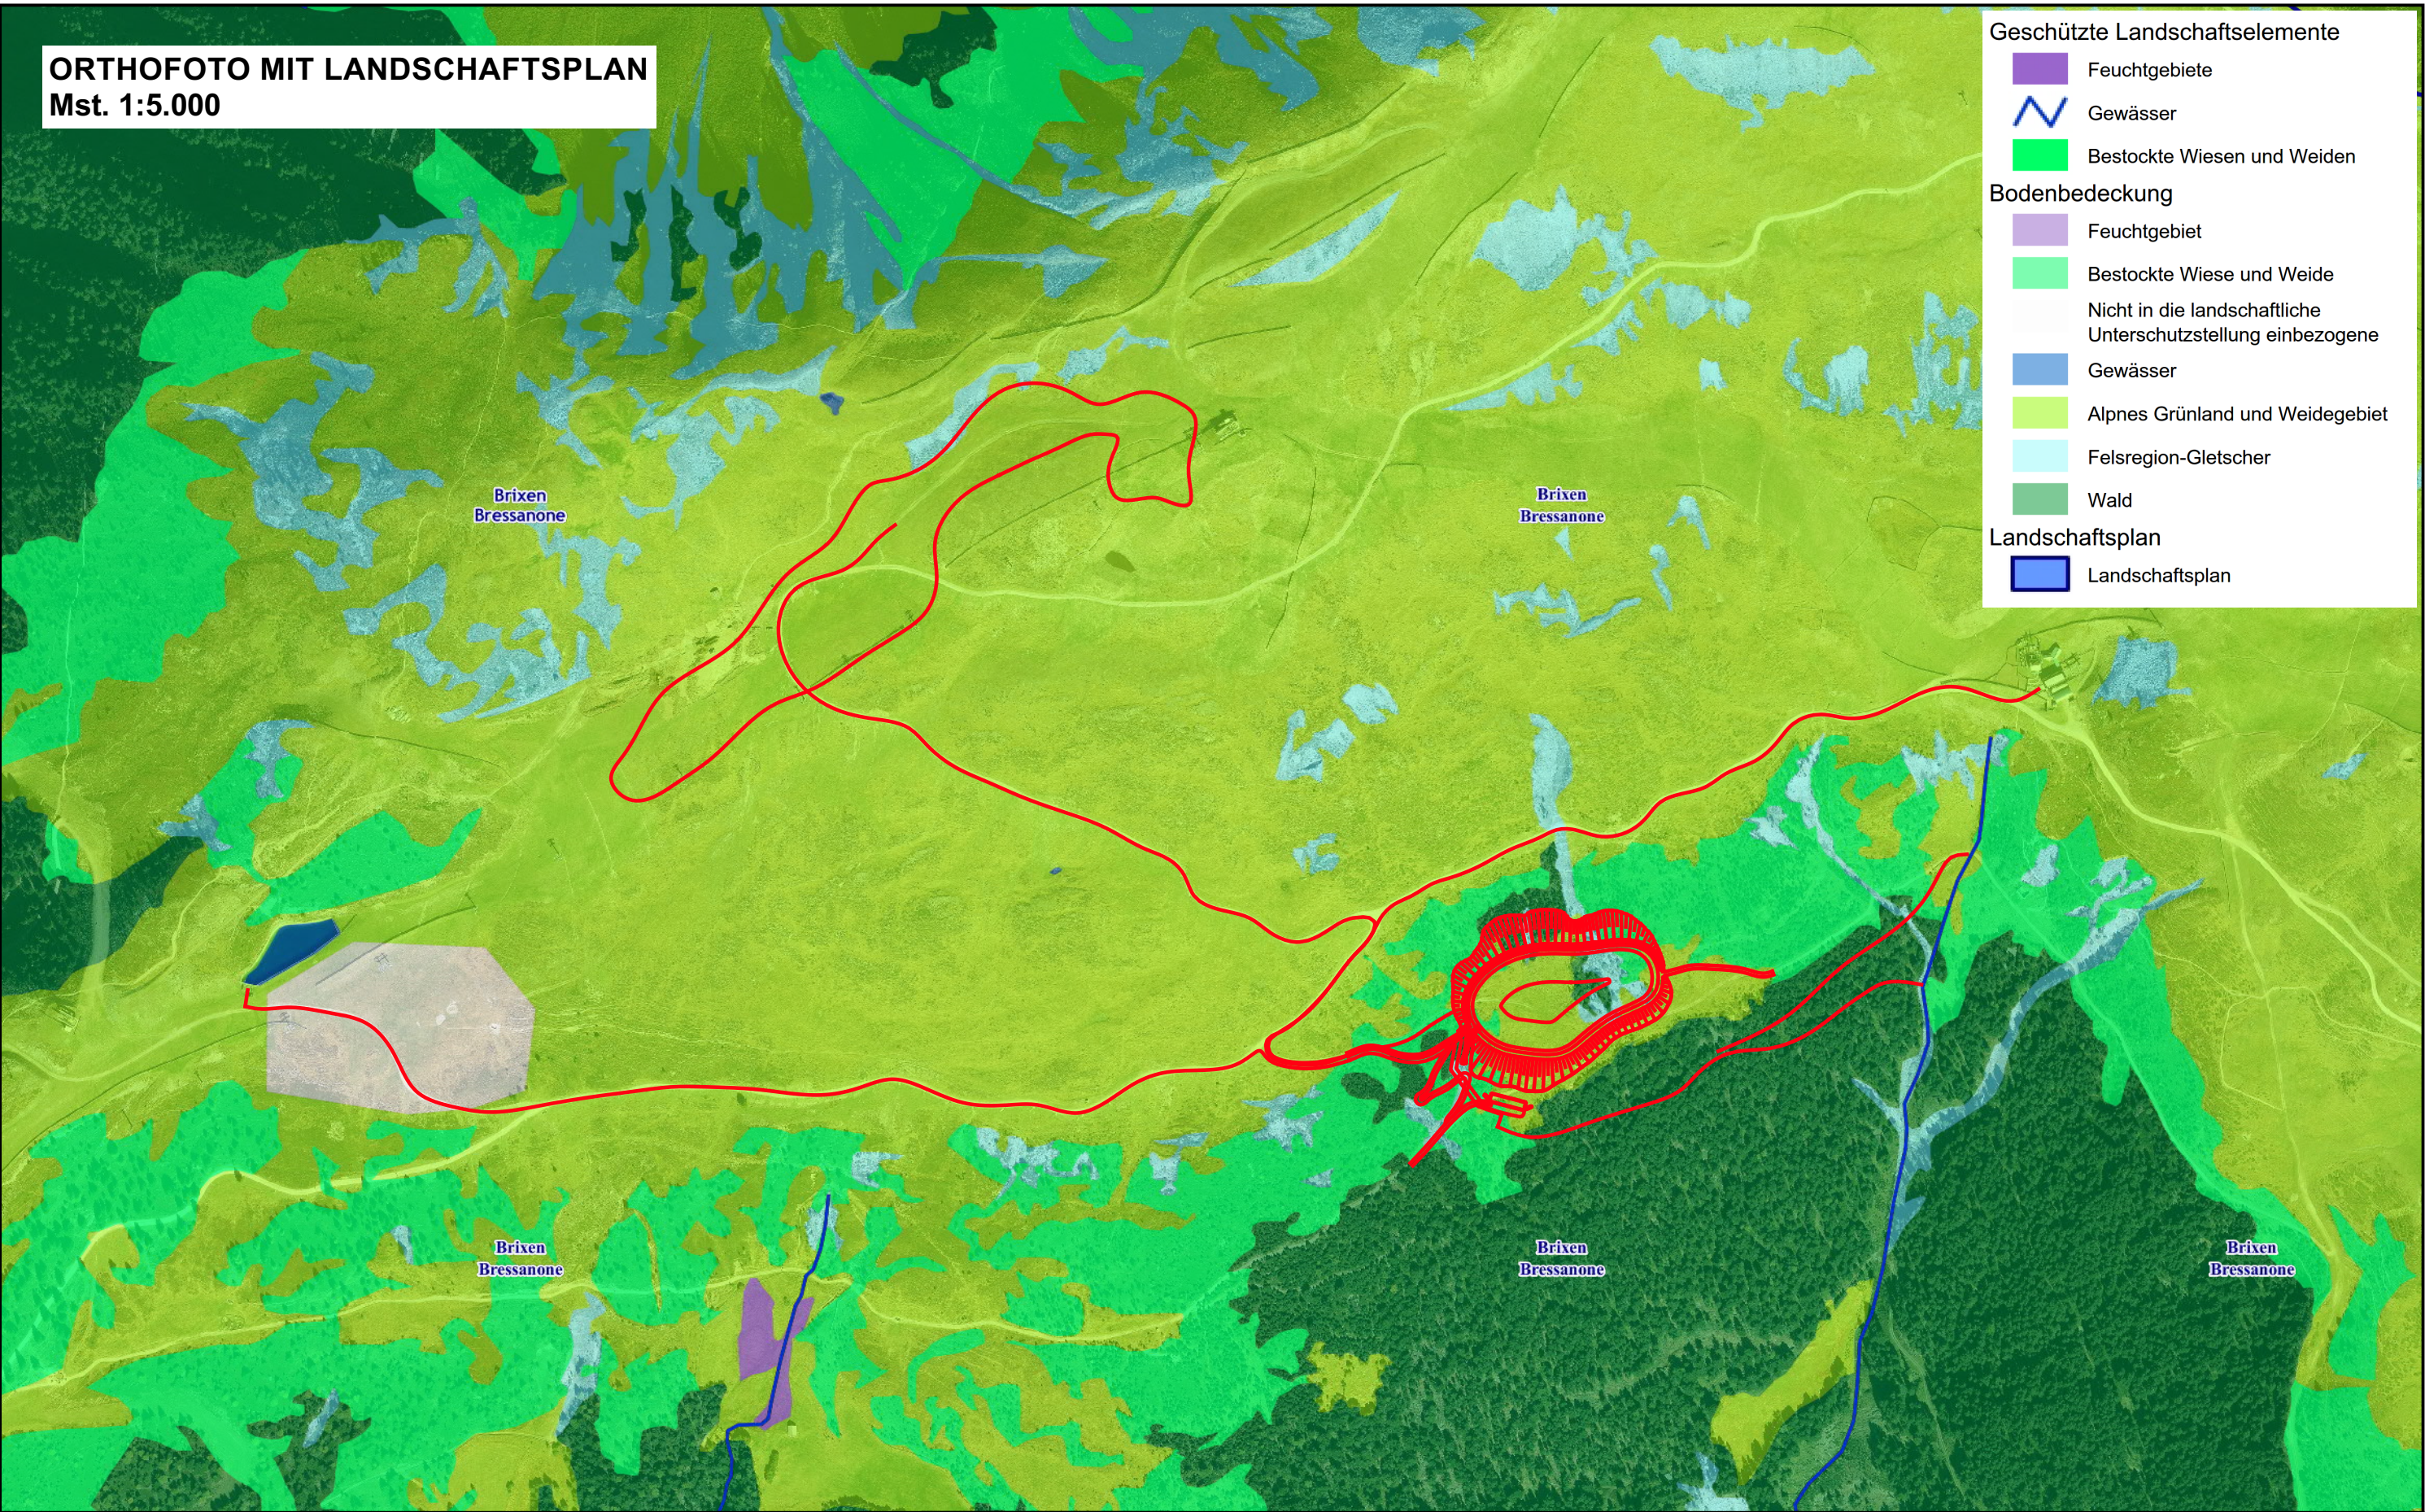

PROJEKT / PROGETTO
ERRICHTUNG EINES SPEICHERBECKENS FÜR BESCHNEIUNGS-
ZWECKE AUF DER PLOSE IN DER GEMEINDE BRIXEN
REALIZZAZIONE DI UN BACINO PER INNEVAMENTO
SULLA PLOSE NEL COMUNE DI BRESSANONE
SPEICHERBECKEN / BACINO "WOODYWALK"

16151		
Feb 2018	DB	
Datum / data	bearb. / elab.	

Diese Zeichnung darf ohne unsere Genehmigung weder vervielfältigt noch Dritten zugänglich gemacht werden.
É vietata la riproduzione nonché la trasmissione a terzi di questo documento senza la nostra autorizzazione.

PROJEKTANT / PROGETTISTA



iPM
Ingenieurbüro - Studio di ingegneria
Dr. Ing. Markus Pescolderungg
Dr. Ing. Udo Mall
I-39031 Bruneck/Brunico, Gilmpatz/piazza Gilm 2
t. 0474/050005 f. 0474/050006 info@ipm.bz



TECHNISCHES BÜRO WINTERPLAN
STUDIO TECNICO WINTERPLAN
Dr. Ing. Monica Borsatto
Altenmarktgasse - via mercato vecchio 21
I-39042 Brixen/Bressanone
t. 0472/335 612614 - info@winterplan.it 0472/335 612614 -