
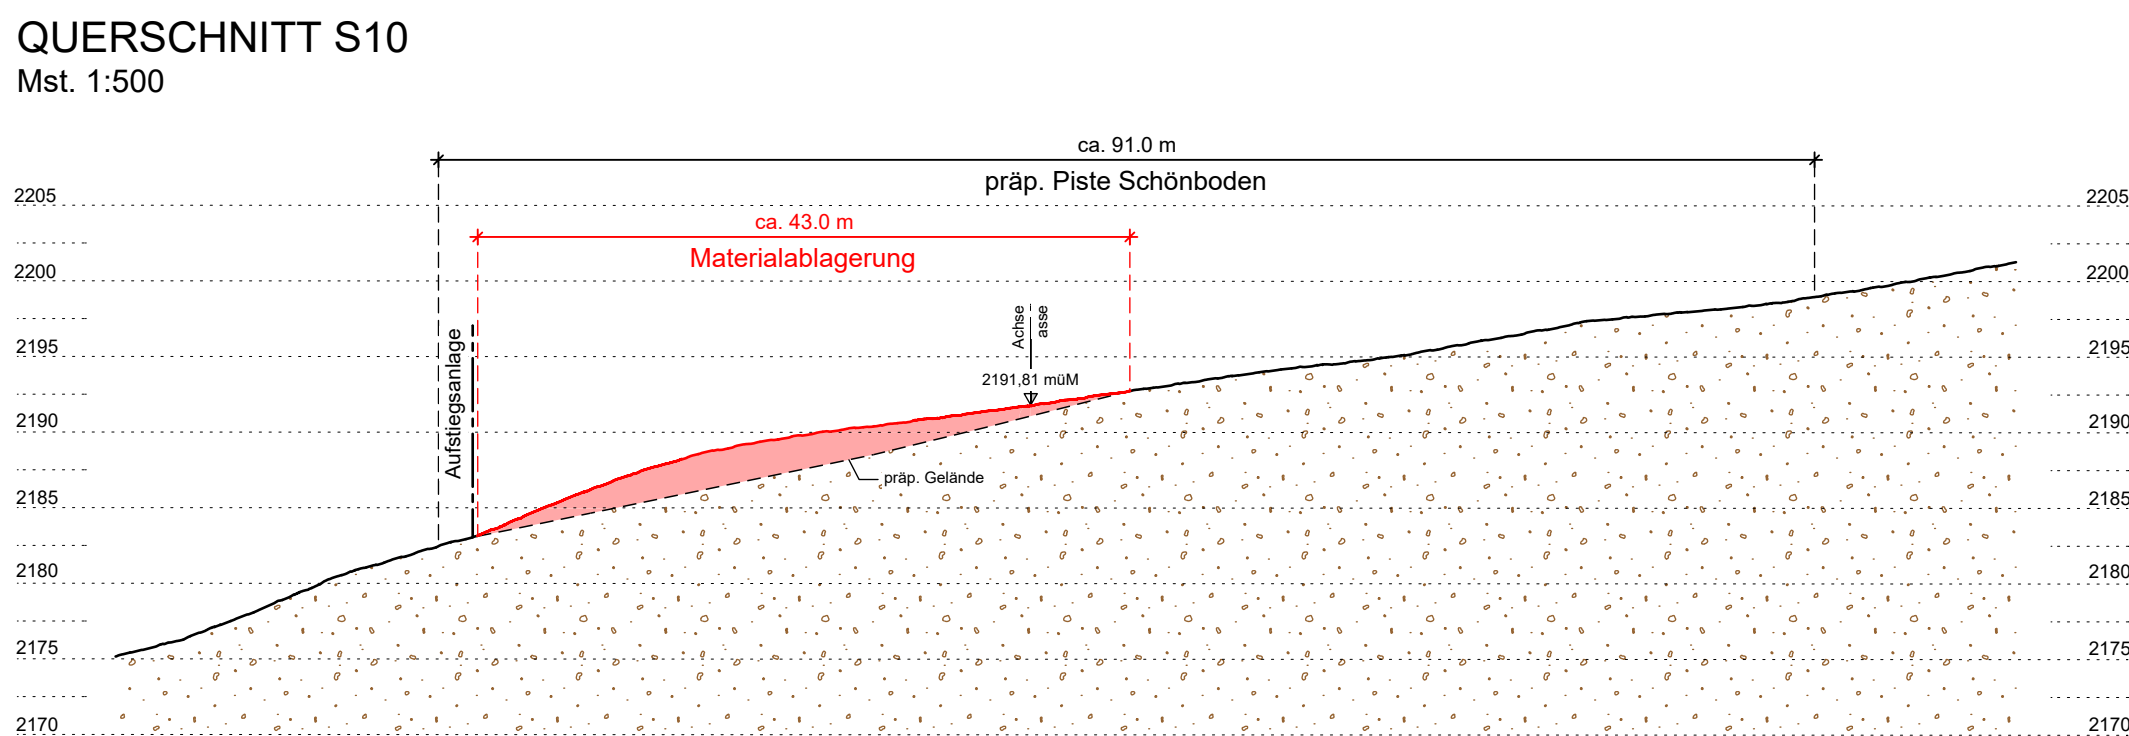
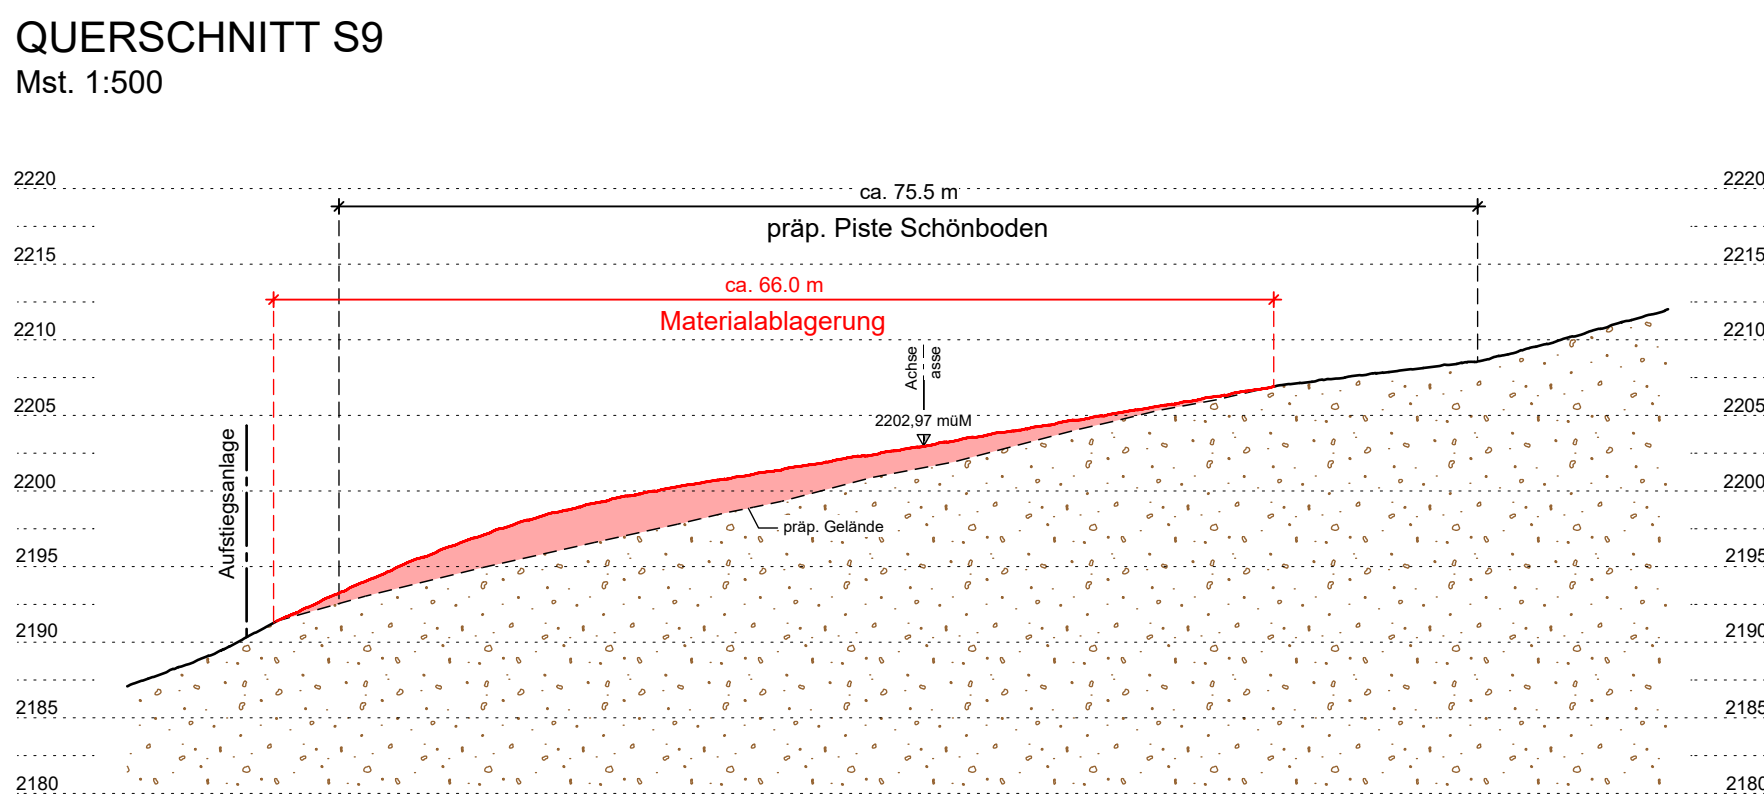
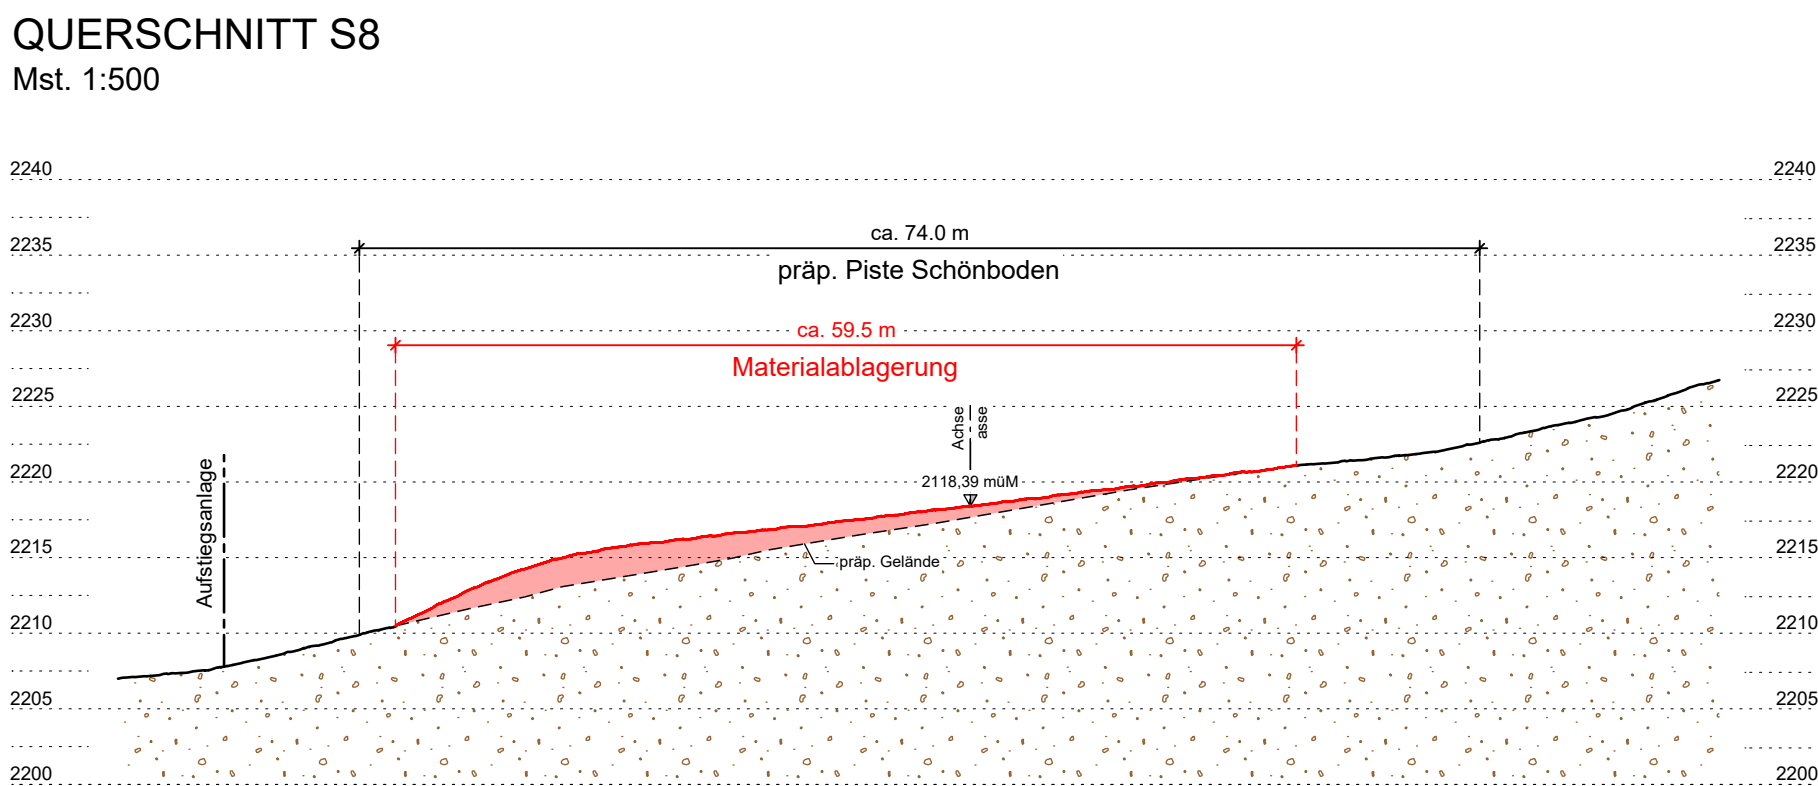
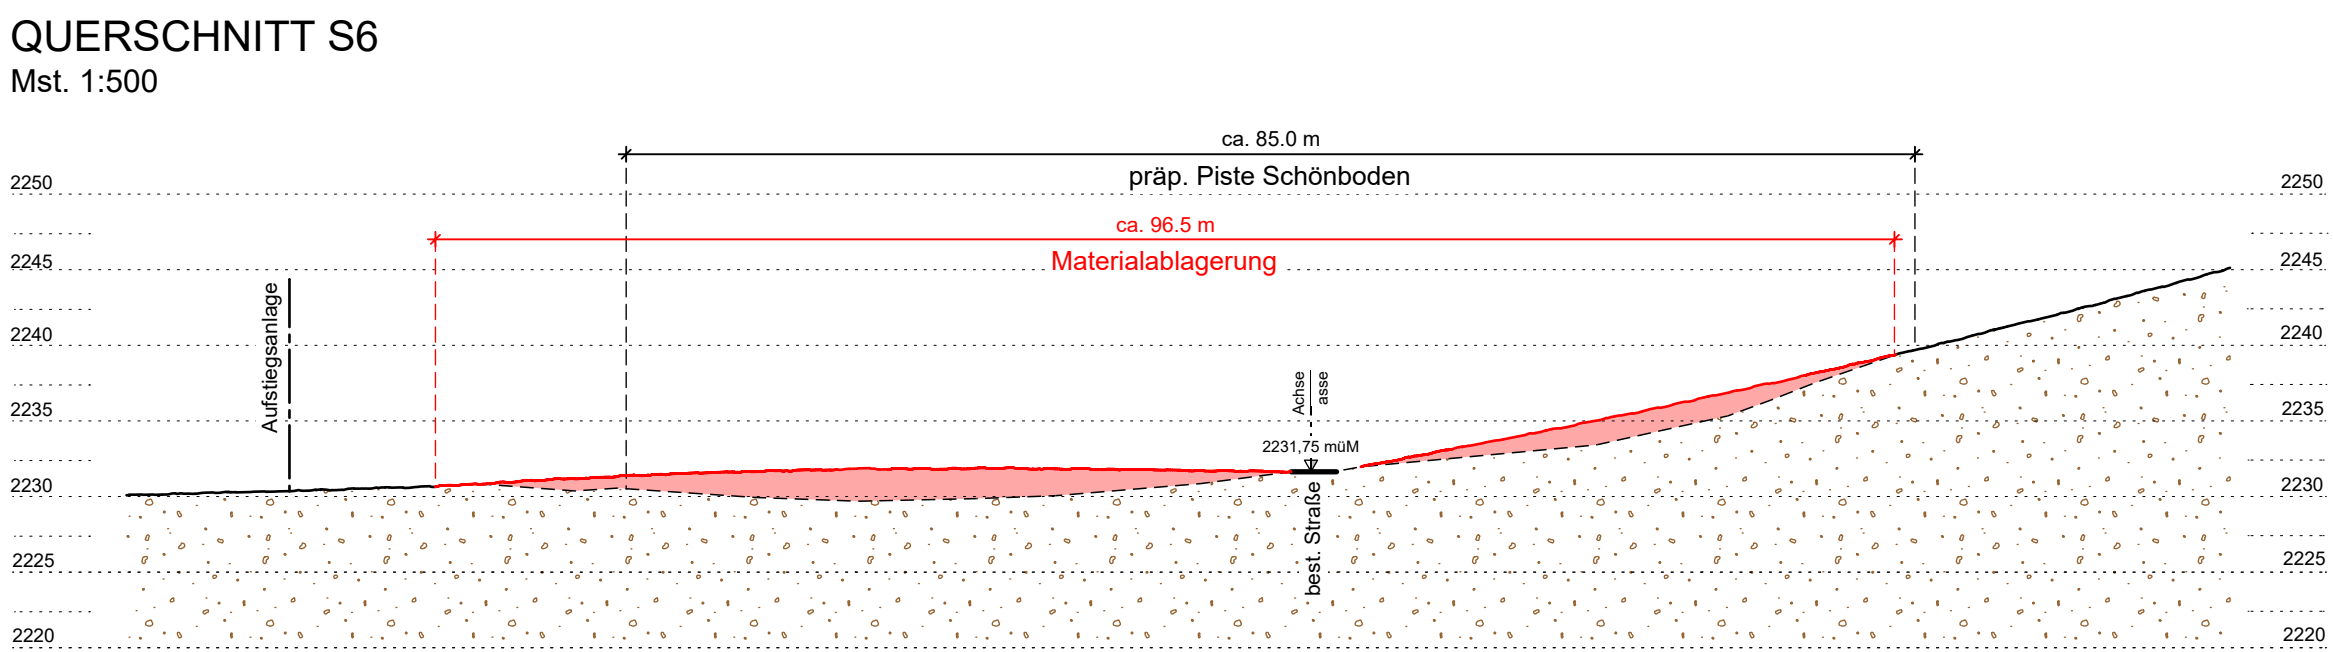
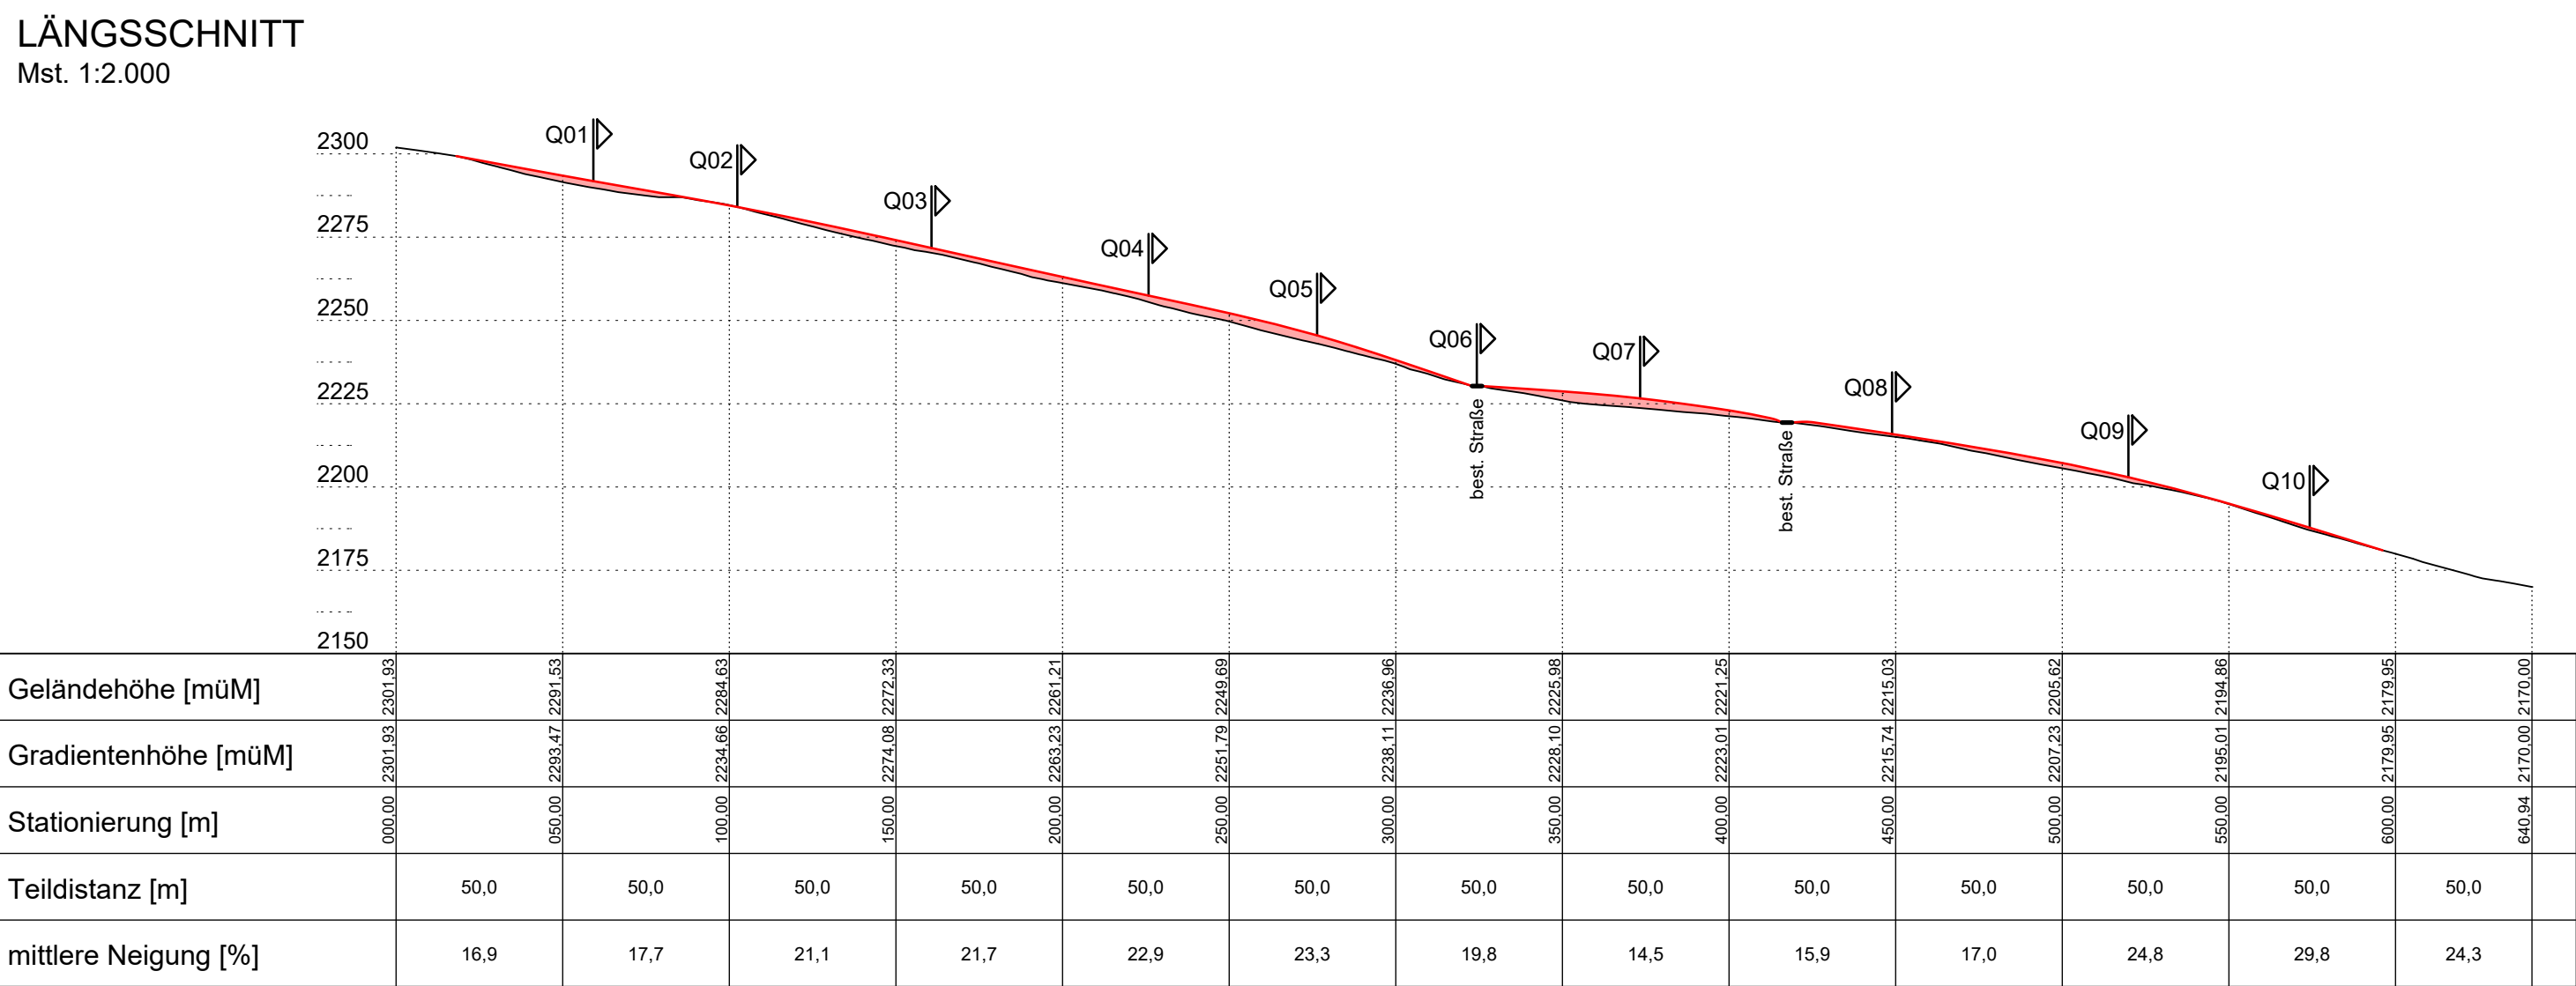
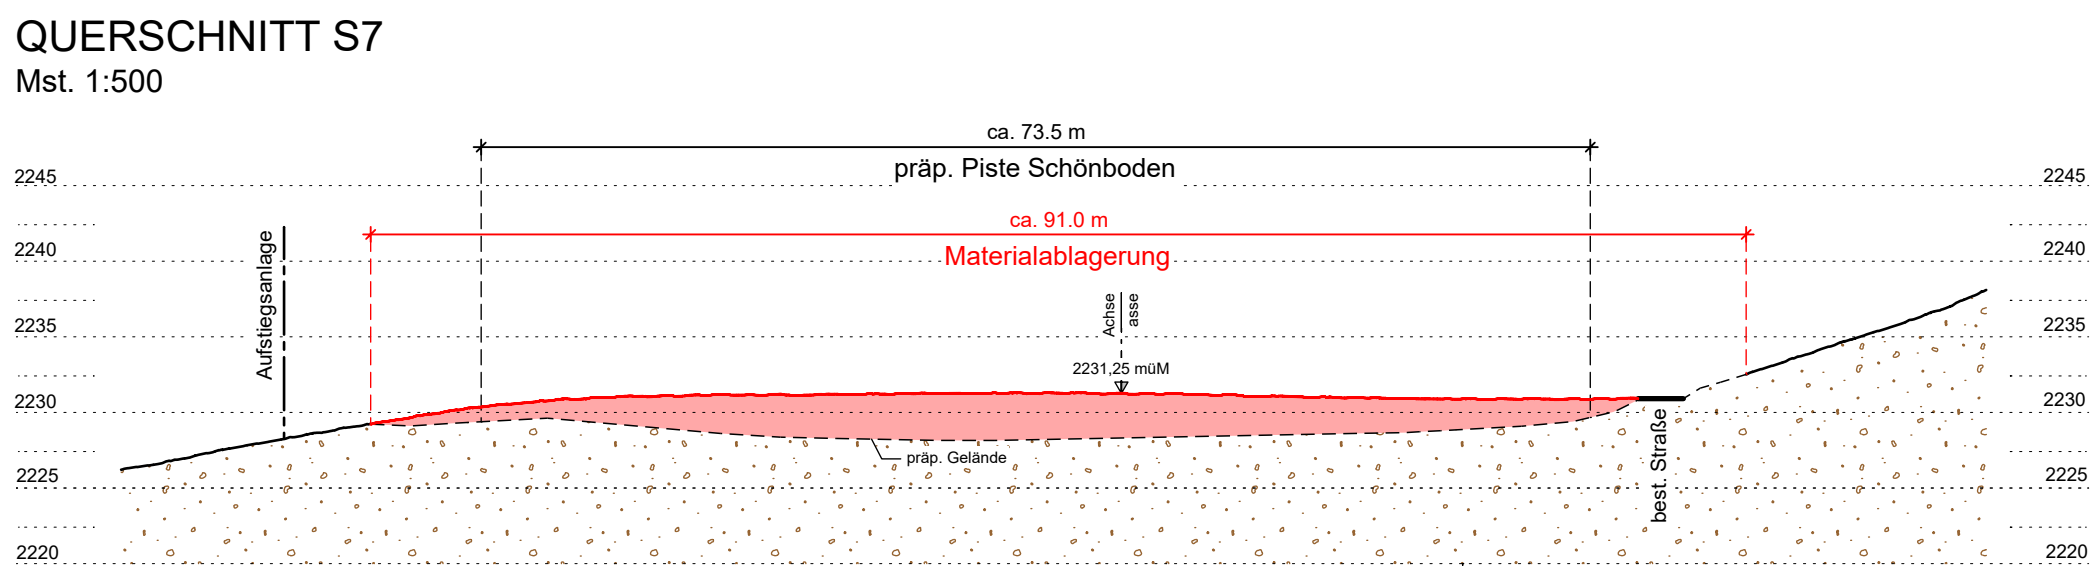
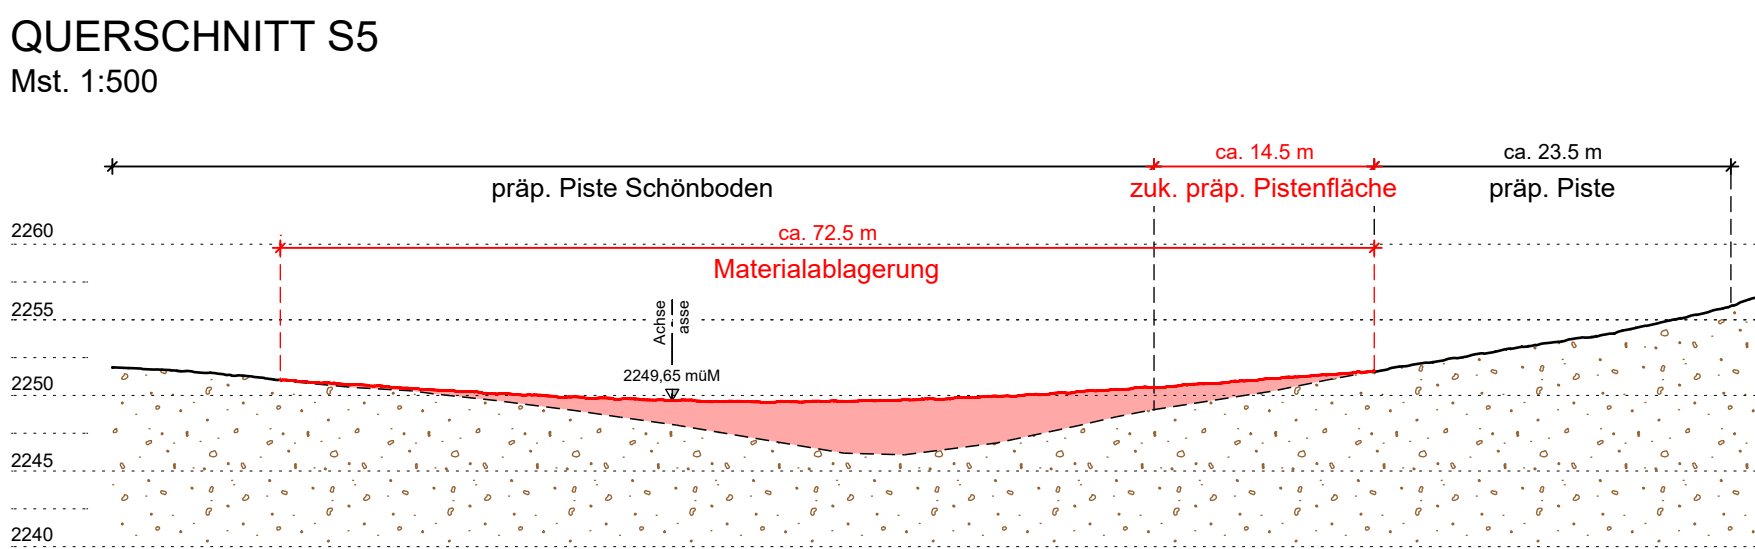
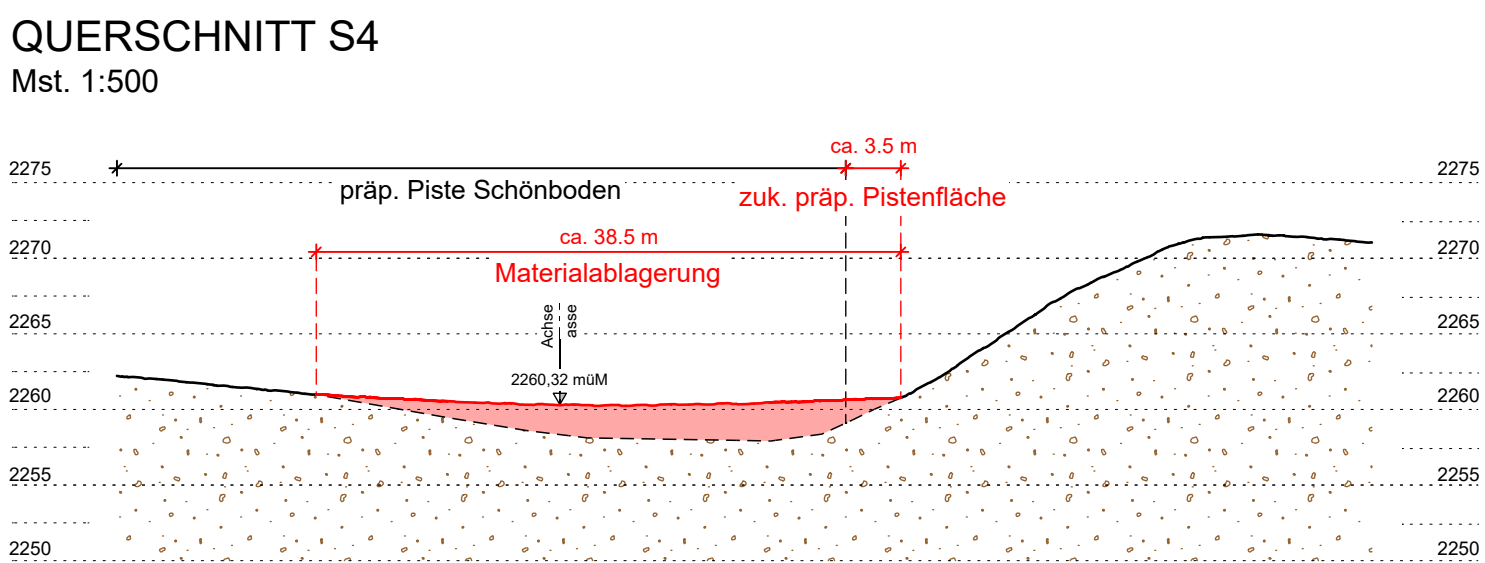
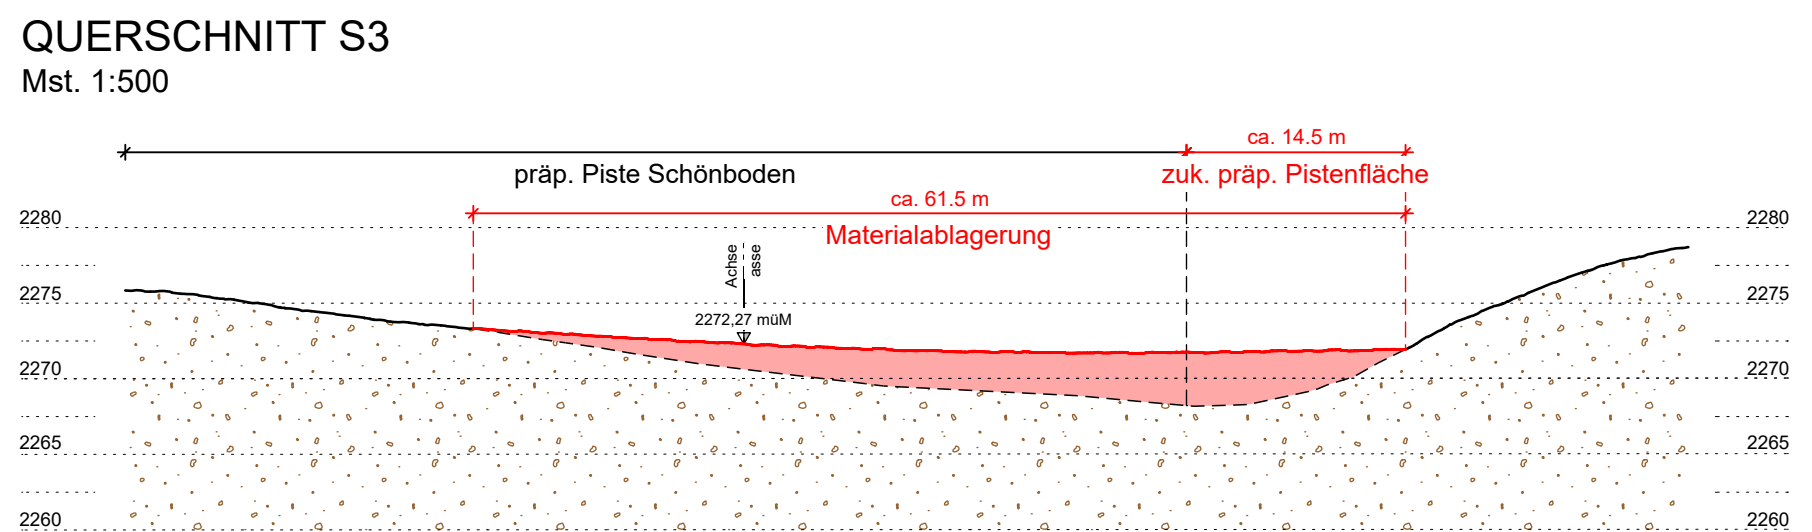
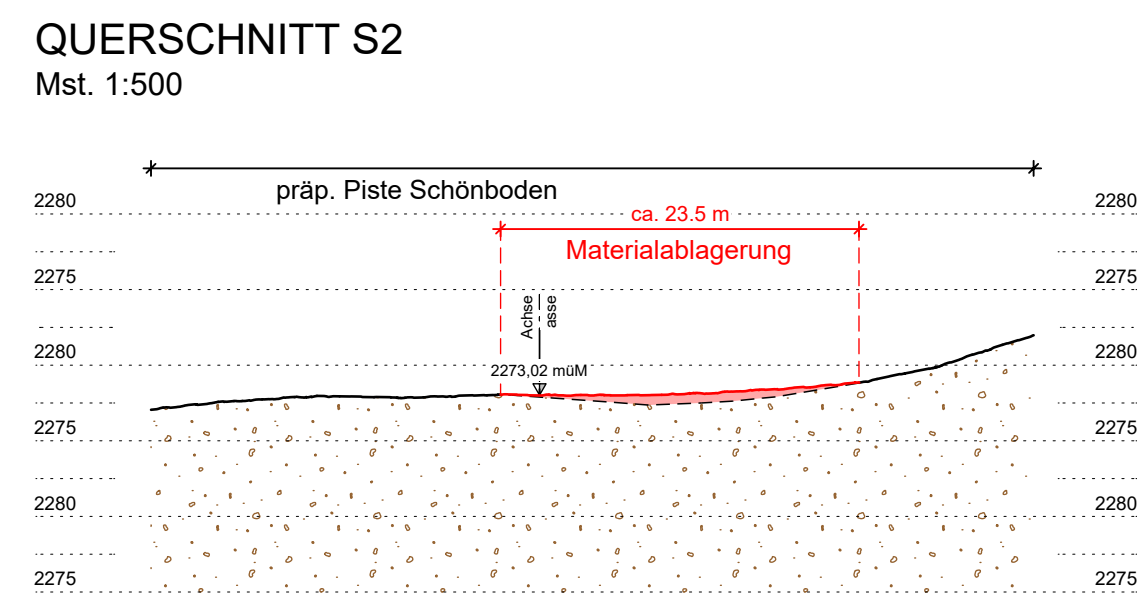
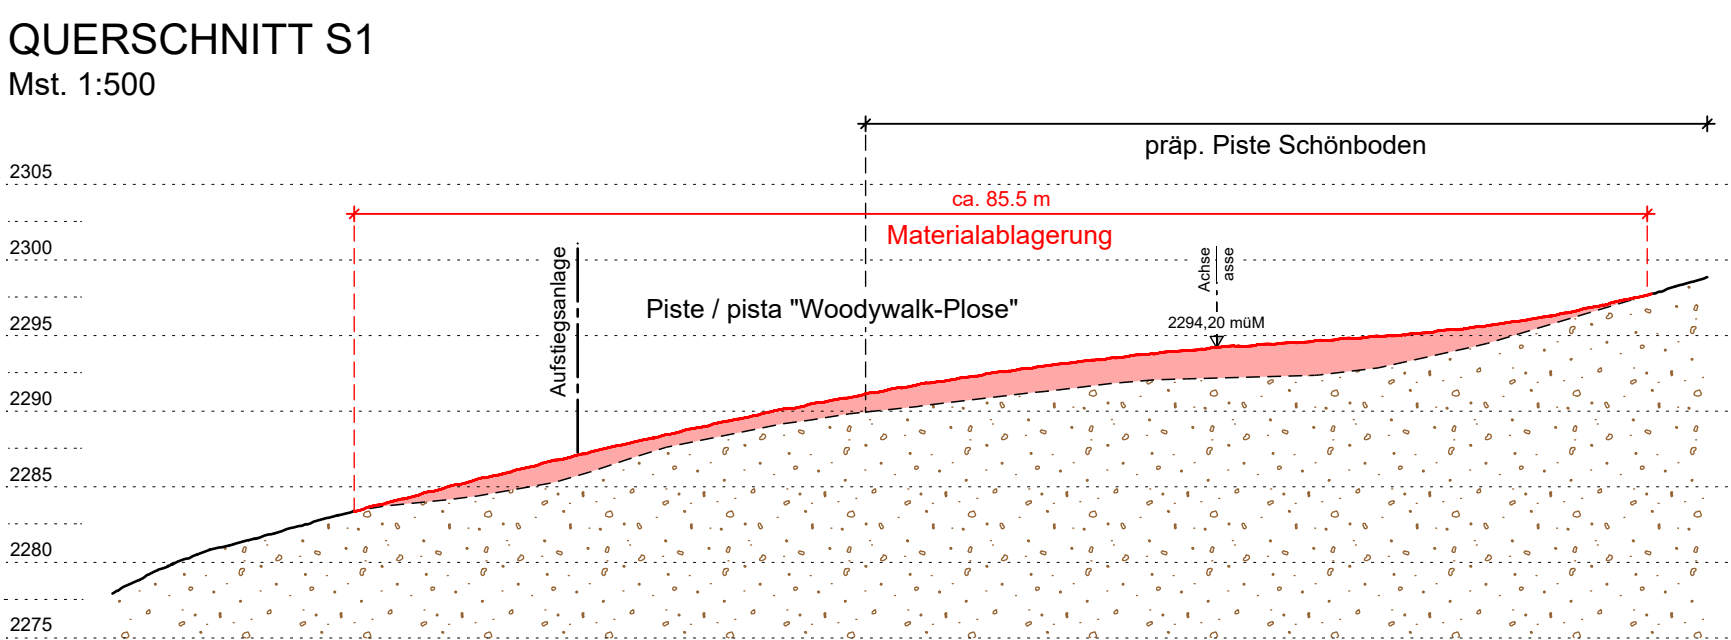


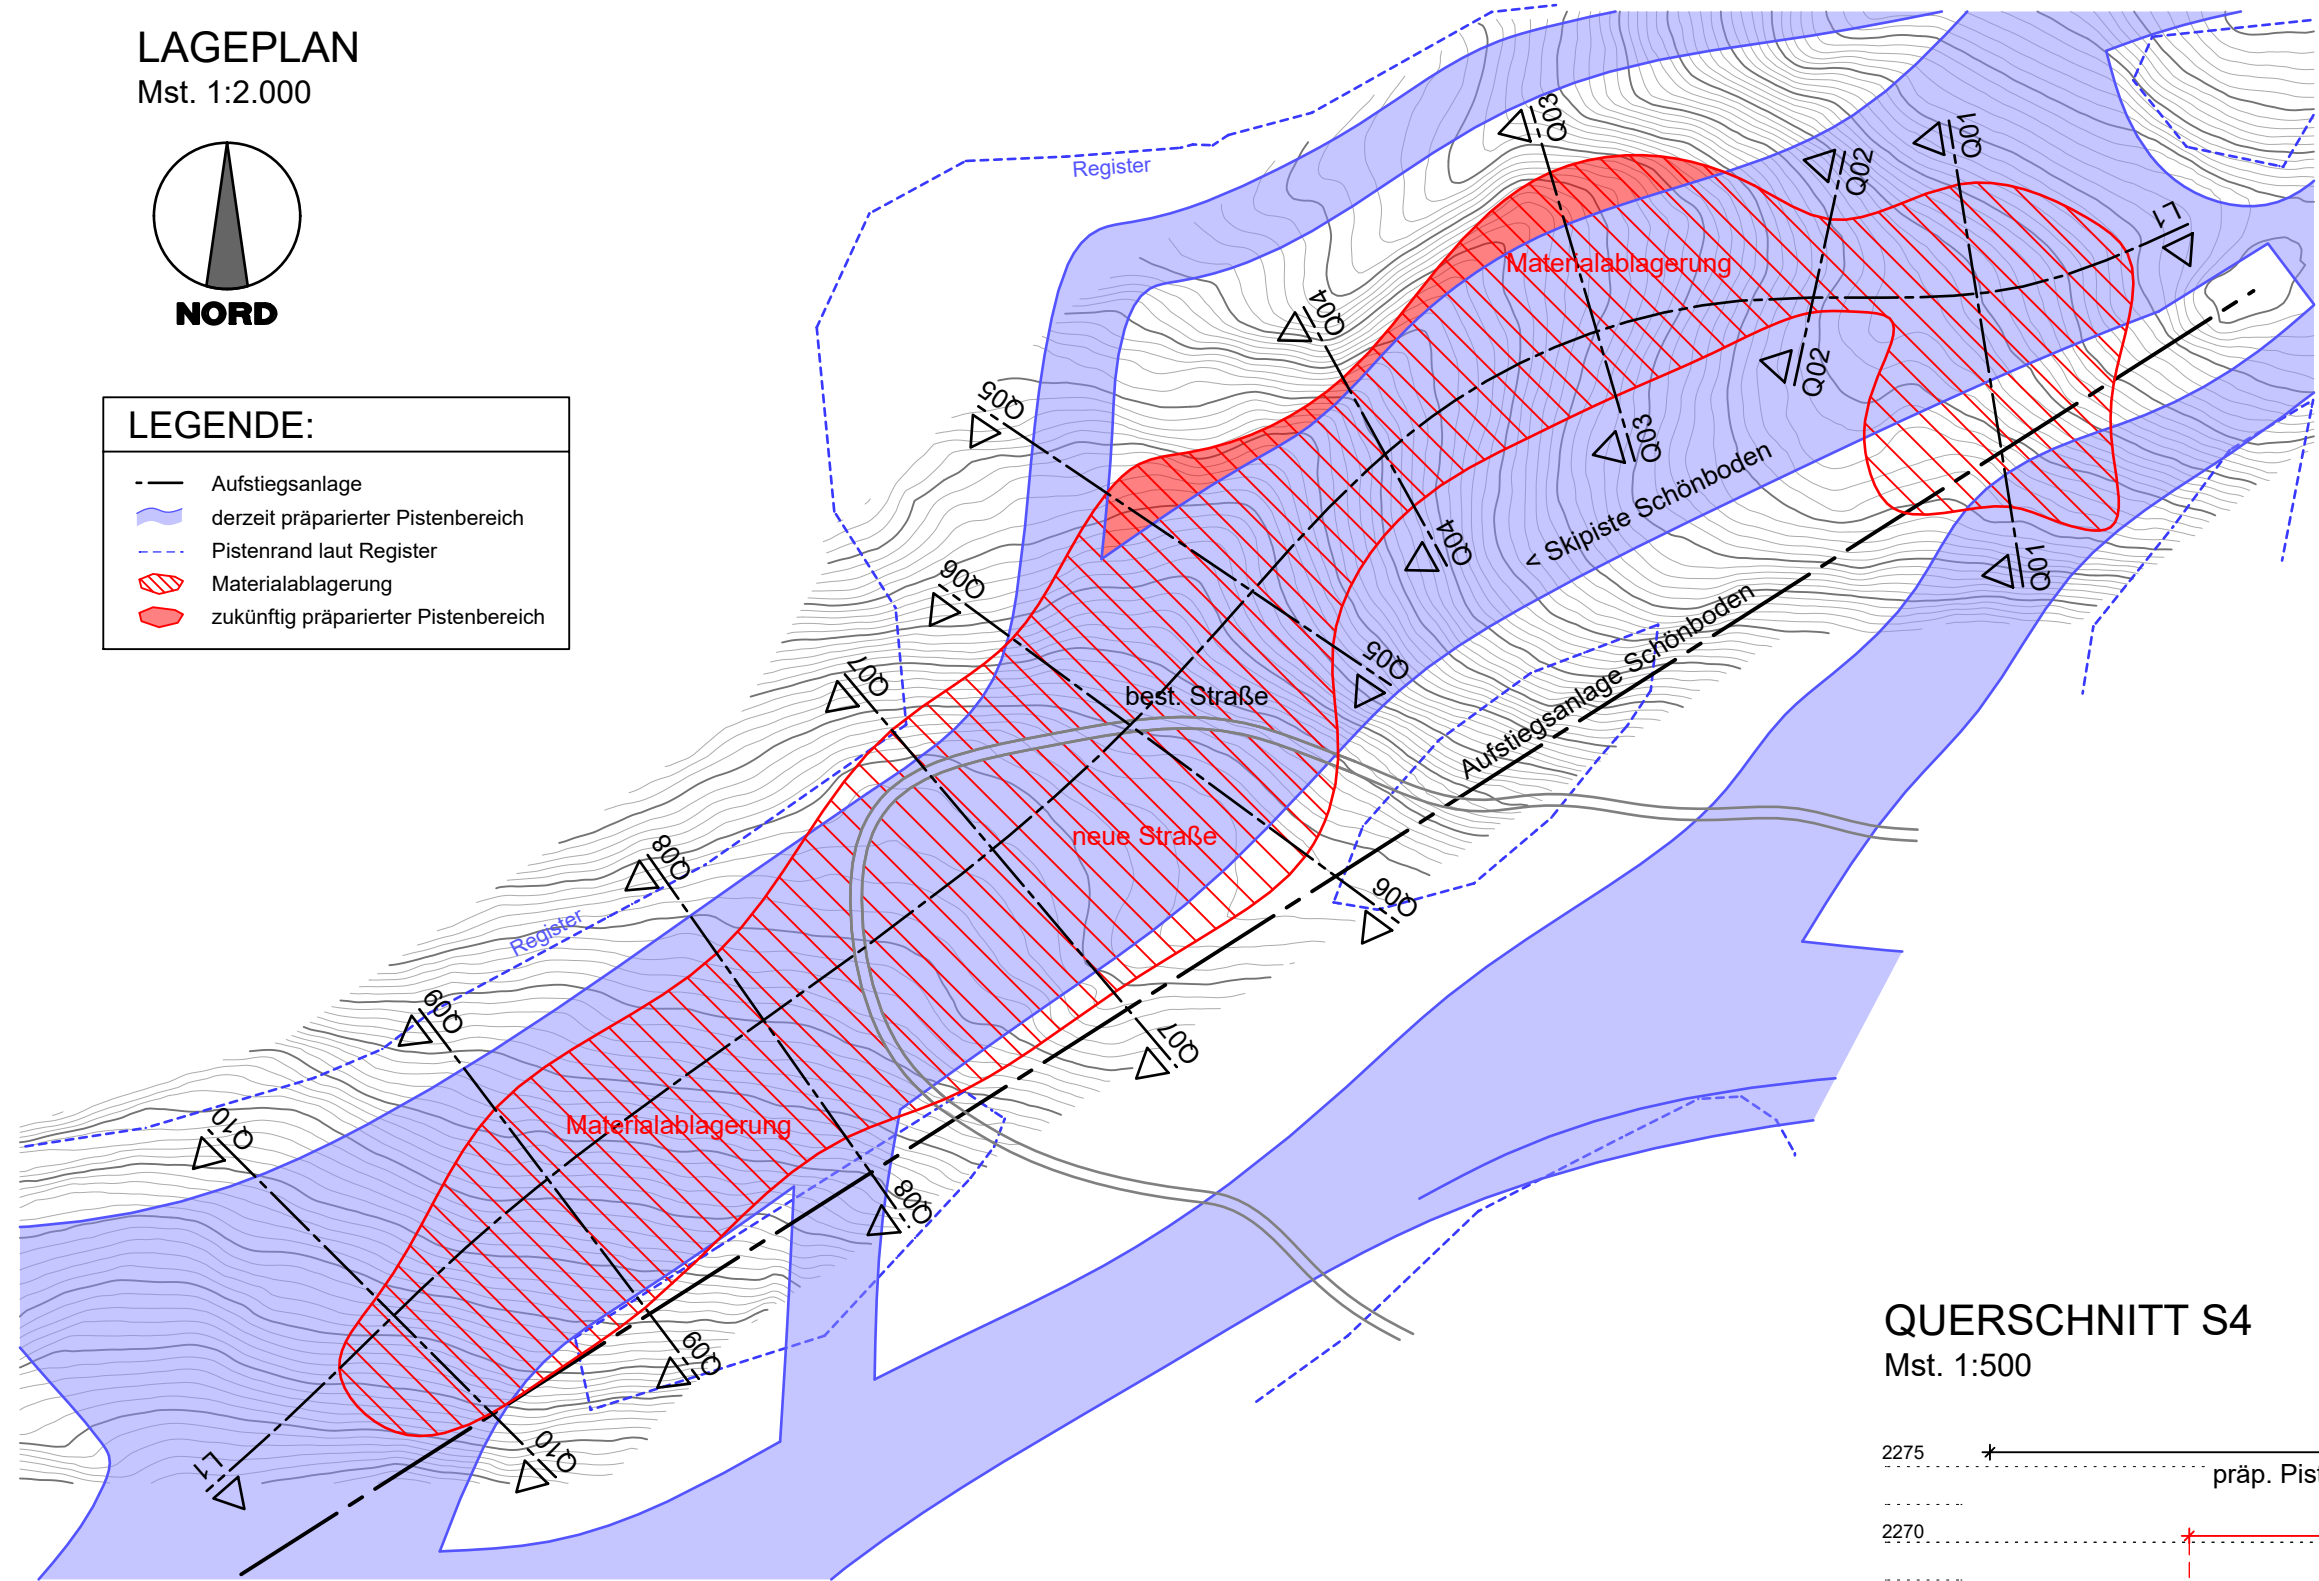

AUTONOME PROVINZ BOZEN - GEMEINDE BRIXEN  
PROVINCIA AUTONOMA DI BOLZANO - COMUNE DI BRESCIANONE

16151

**UMWELTVERTRÄGLICHKEITSSTUDIE / STUDIO DI IMPATTO AMBIENTALE**

**ERRICHTUNG EINES SPEICHERBECKENS FÜR BESCHNEIUNGS-ZWECKE AUF DER PLOSE IN DER GEMEINDE BRIXEN**

**REALIZZAZIONE DI UN BACINO PER INNEVAMENTO SULLA PLOSE NEL COMUNE DI BRESCIANONE**

**SPEICHERBECKEN / BACINO "WOODYWALK"**

INHALT / CONTENUTO

|            |        |          |
|------------|--------|----------|
| Juni 2018  | DB     | MP       |
| April 2018 | DB     | MP       |
| Feb 2018   | DB     | MP       |
| Datum      | bearb. | gepr.    |
| data       | elab.  | esam.    |
| Anlage     |        | Allegato |

MATERIALLAGER  
DEOPSITO MATERIALE DI SCAVO  
Mst./Sc. 1:2.000/500

A-5.0

AUFTRAGGEBER / COMMITTENTE

**Plose Ski AG.**  
Seilbahnstraße 17  
39042 St. Andrä / Brixen

PROJEKTANT / PROGETTISTA

**TECHNISCHES BÜRO WINTERPLAN**  
STUDIO TECNICO WINTERPLAN  
Dr. Ing. Monica Borsatto  
Albermarkgasse - via mercato vecchio 21  
I-39042 Brixen/Bressanone  
t. 0472/335 612614 - info@winterplan.it 0472/335 612614 -

iPM  
Ingenieurbüro - Studio di ingegneria  
Dr. Ing. Markus Pescoldierugg  
Dr. Ing. Udo Mall  
I-39031 Bruneck/Brunico, Glimplatz/piazza Glim 2  
t. 0474/050005 f. 0474/050006 info@ipm.bz

BEHÖRDE / AMMINISTRAZIONE

Diese Zeichnung darf ohne unsere Genehmigung weder vervielfältigt noch Dritten zugänglich gemacht werden.  
È vietata la riproduzione nonché la trasmissione a terzi di questo documento senza la nostra autorizzazione.