




Schnitt - Sezione B-B M 1:25

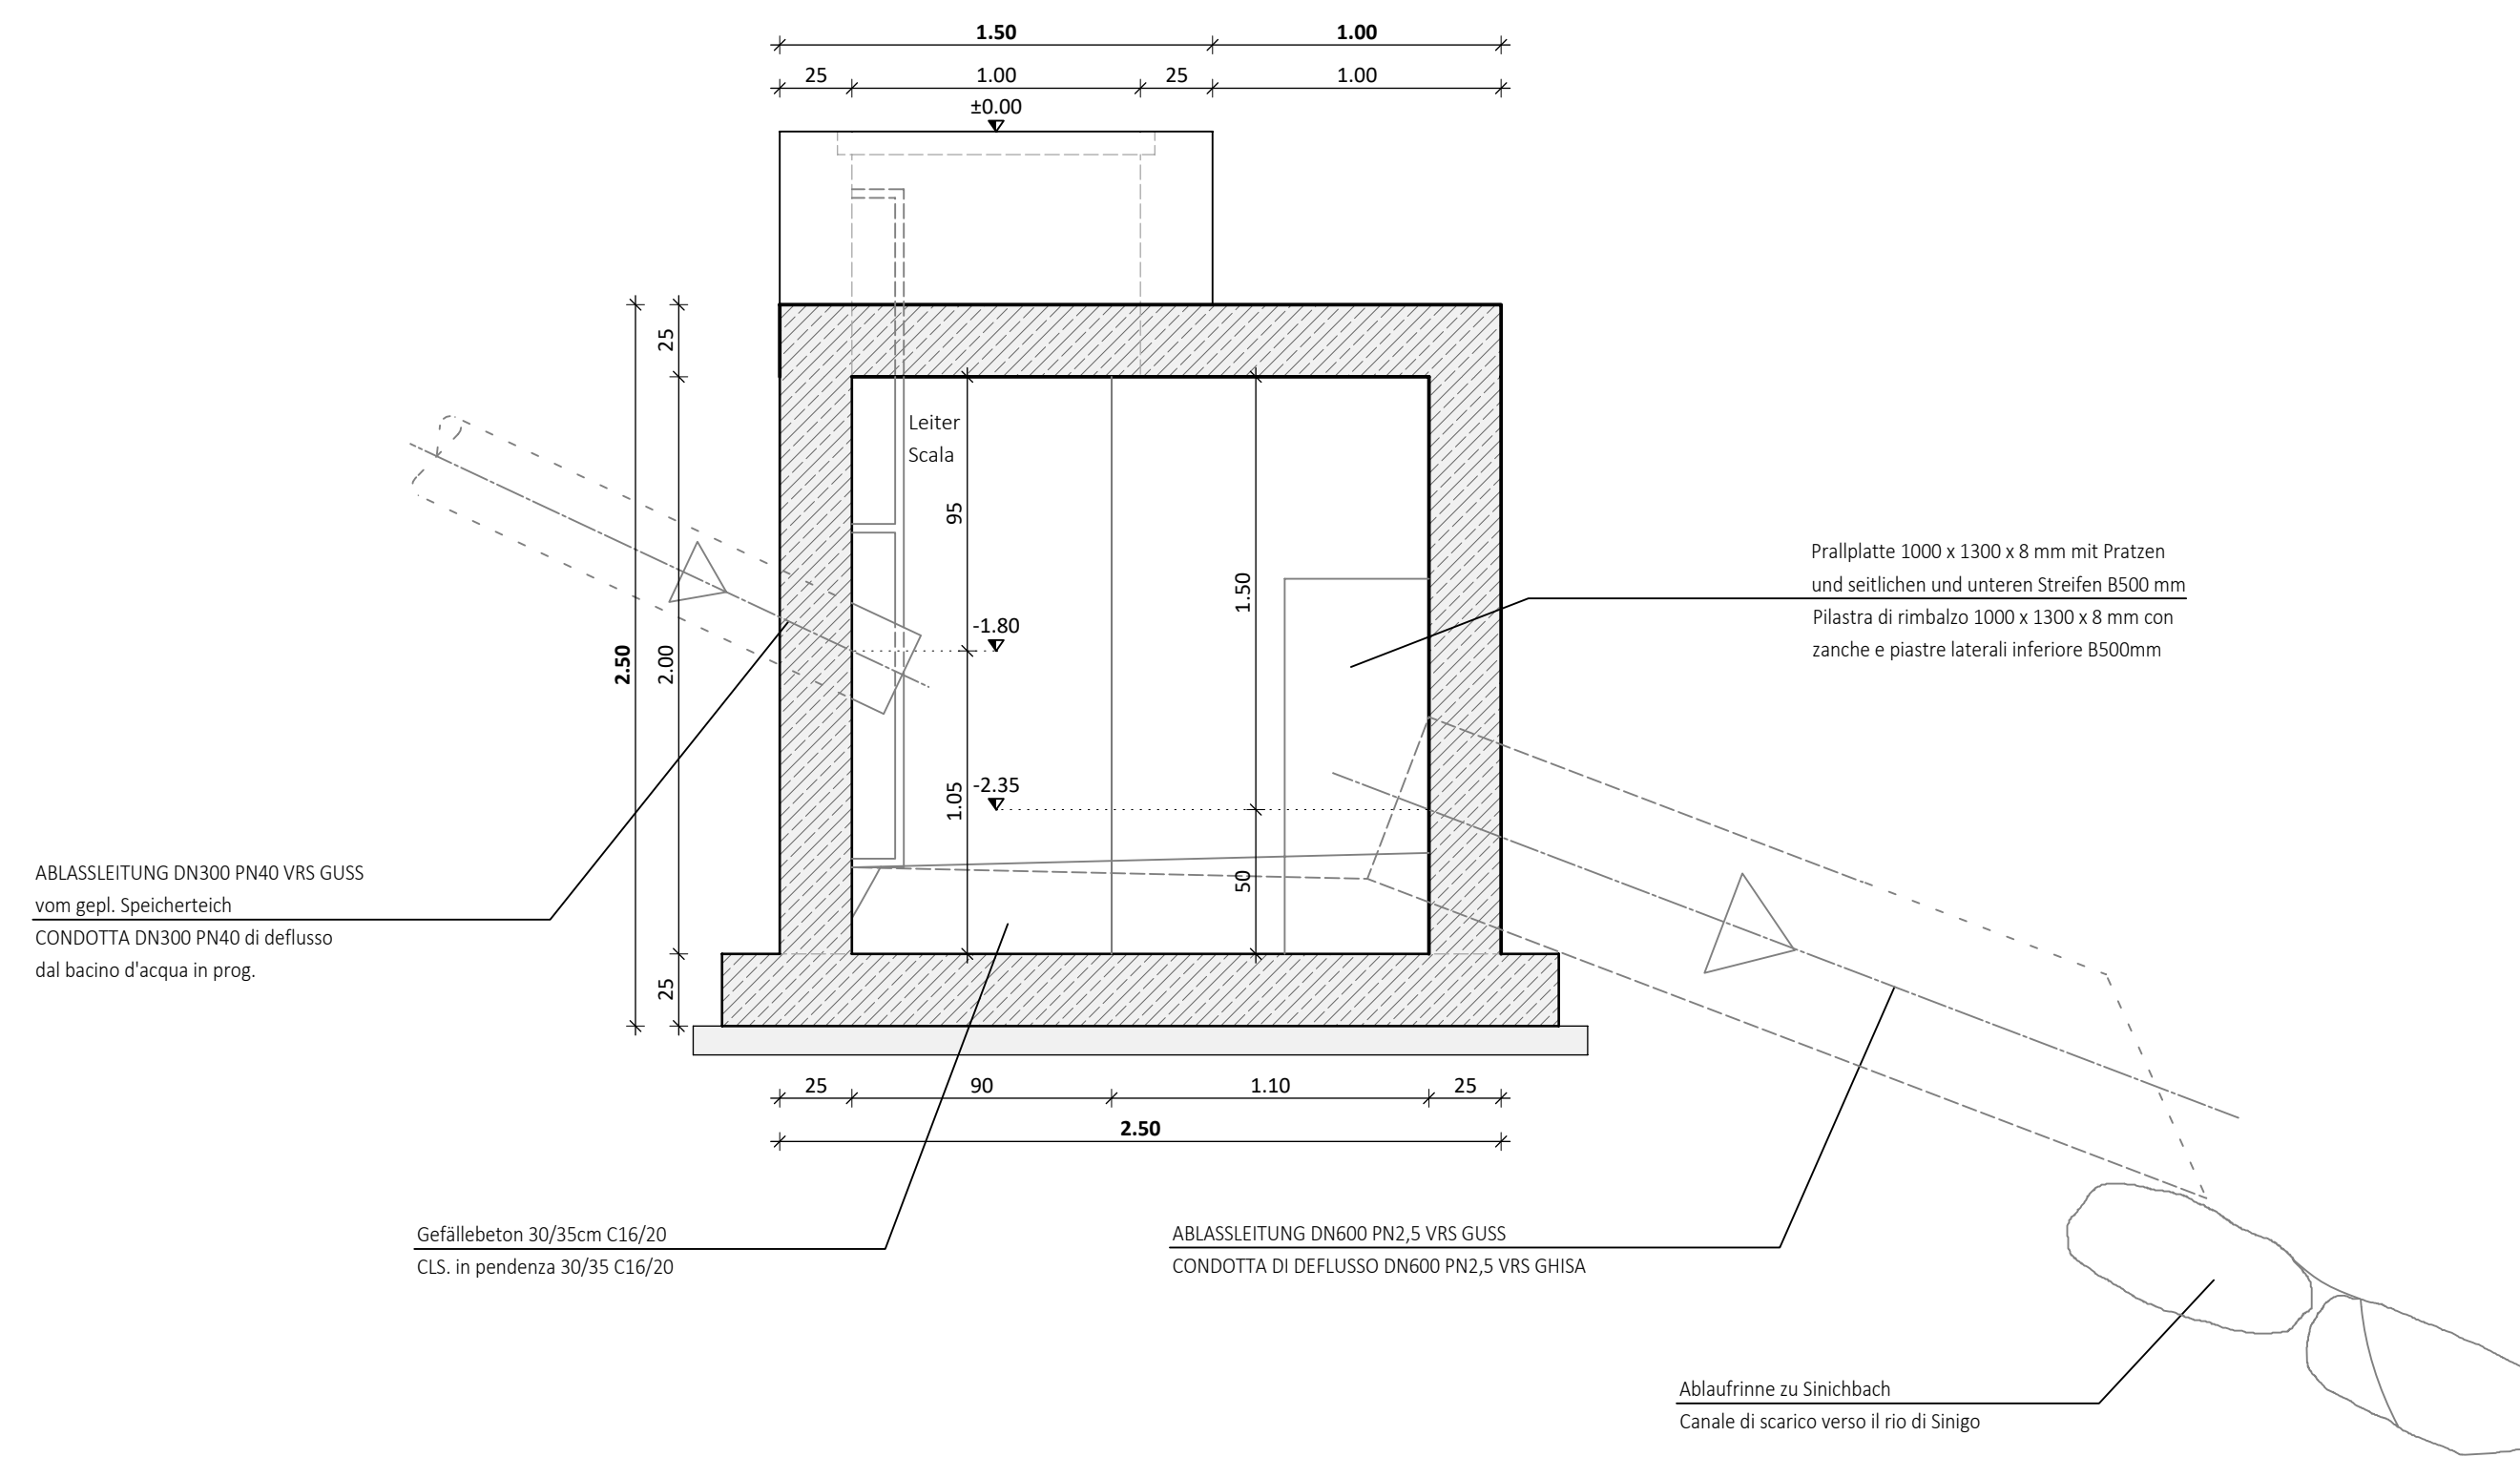


Schnitt - Sezione A-A M 1:25

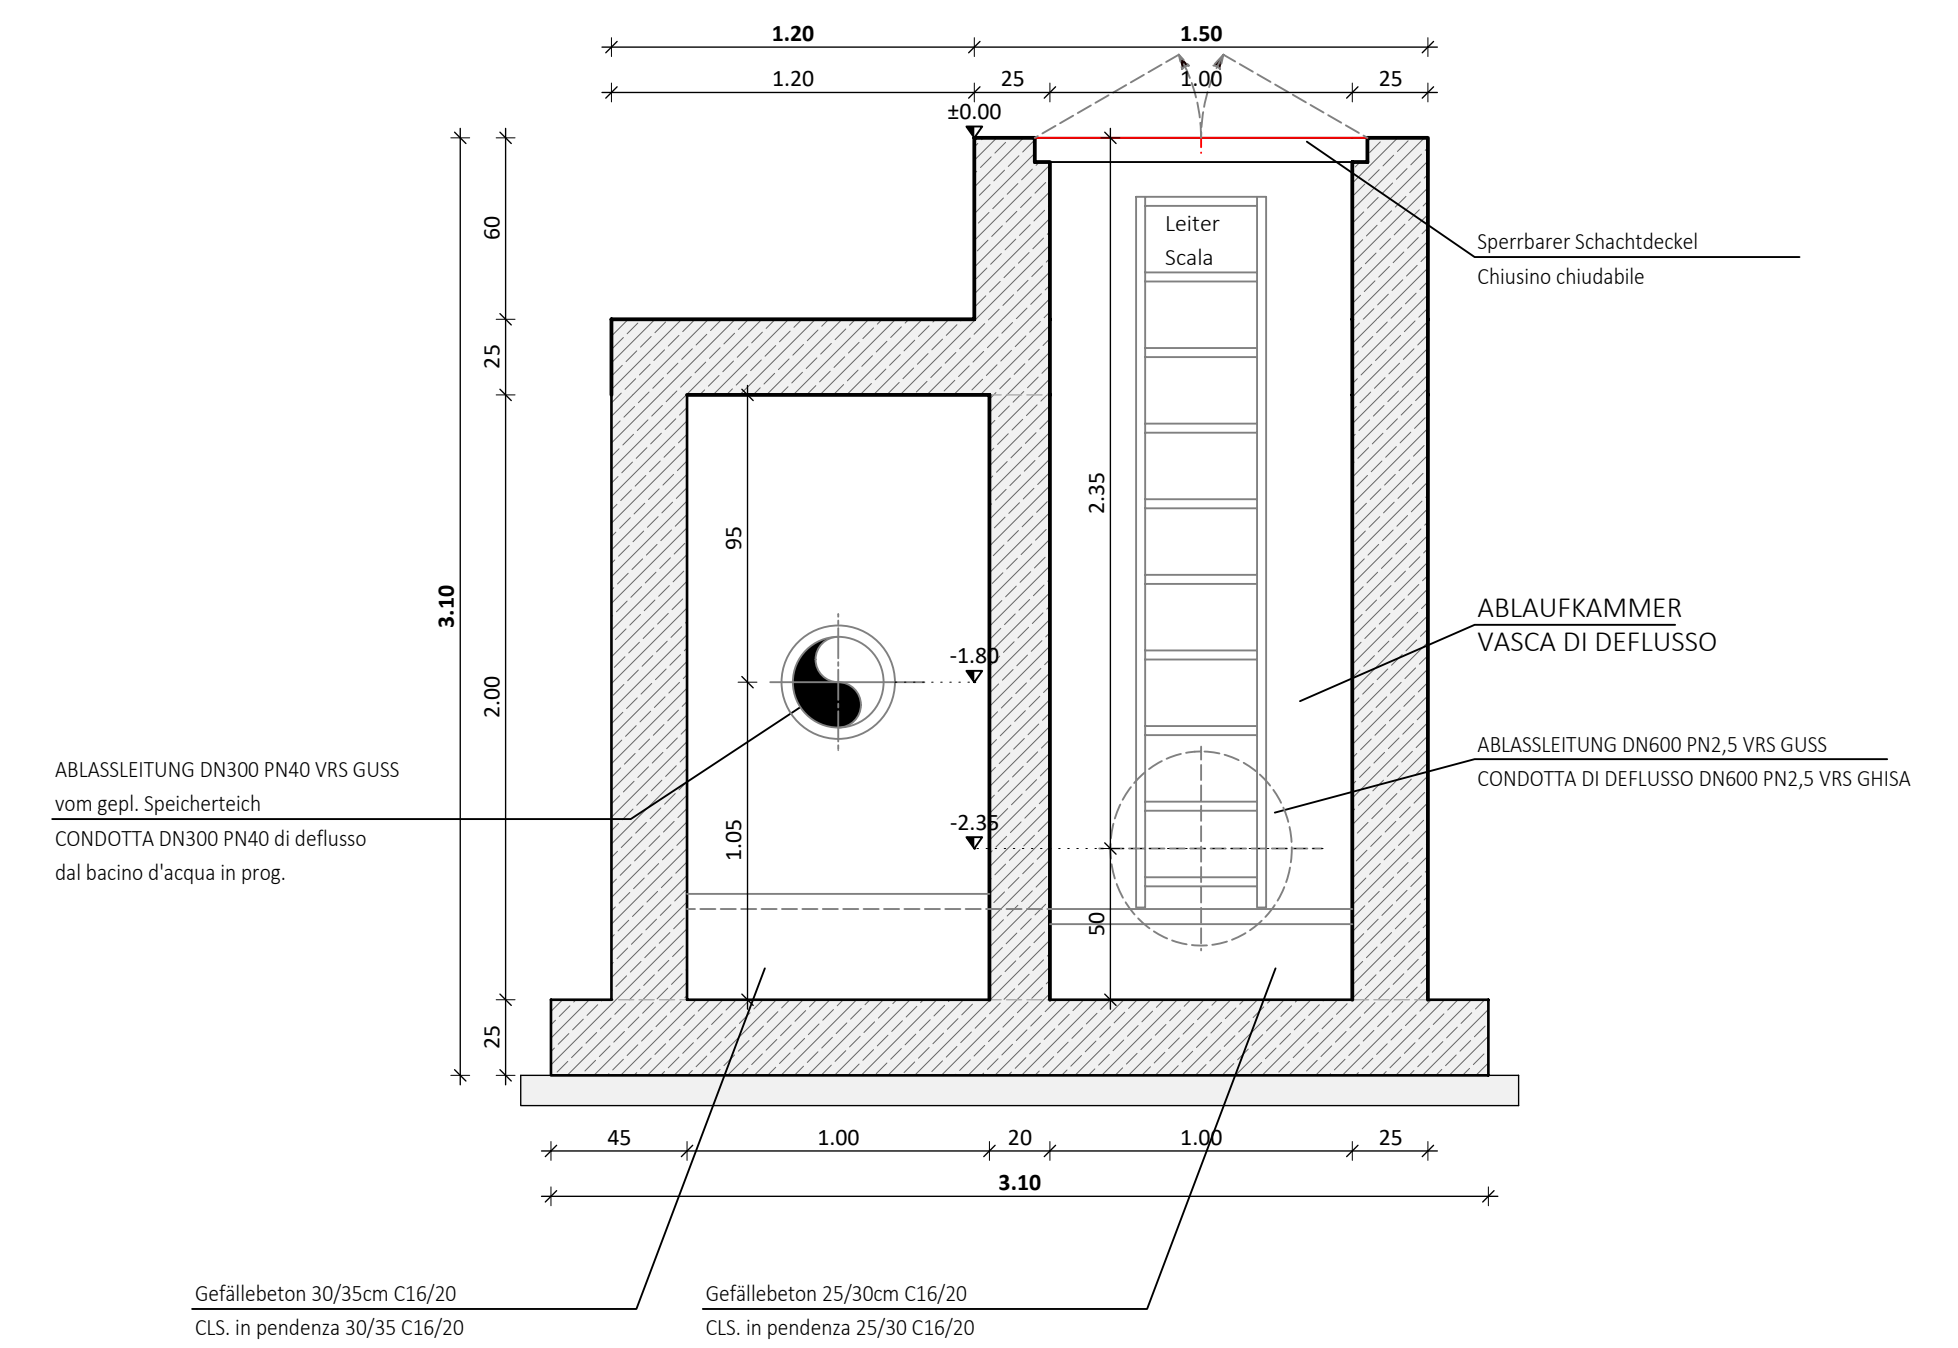



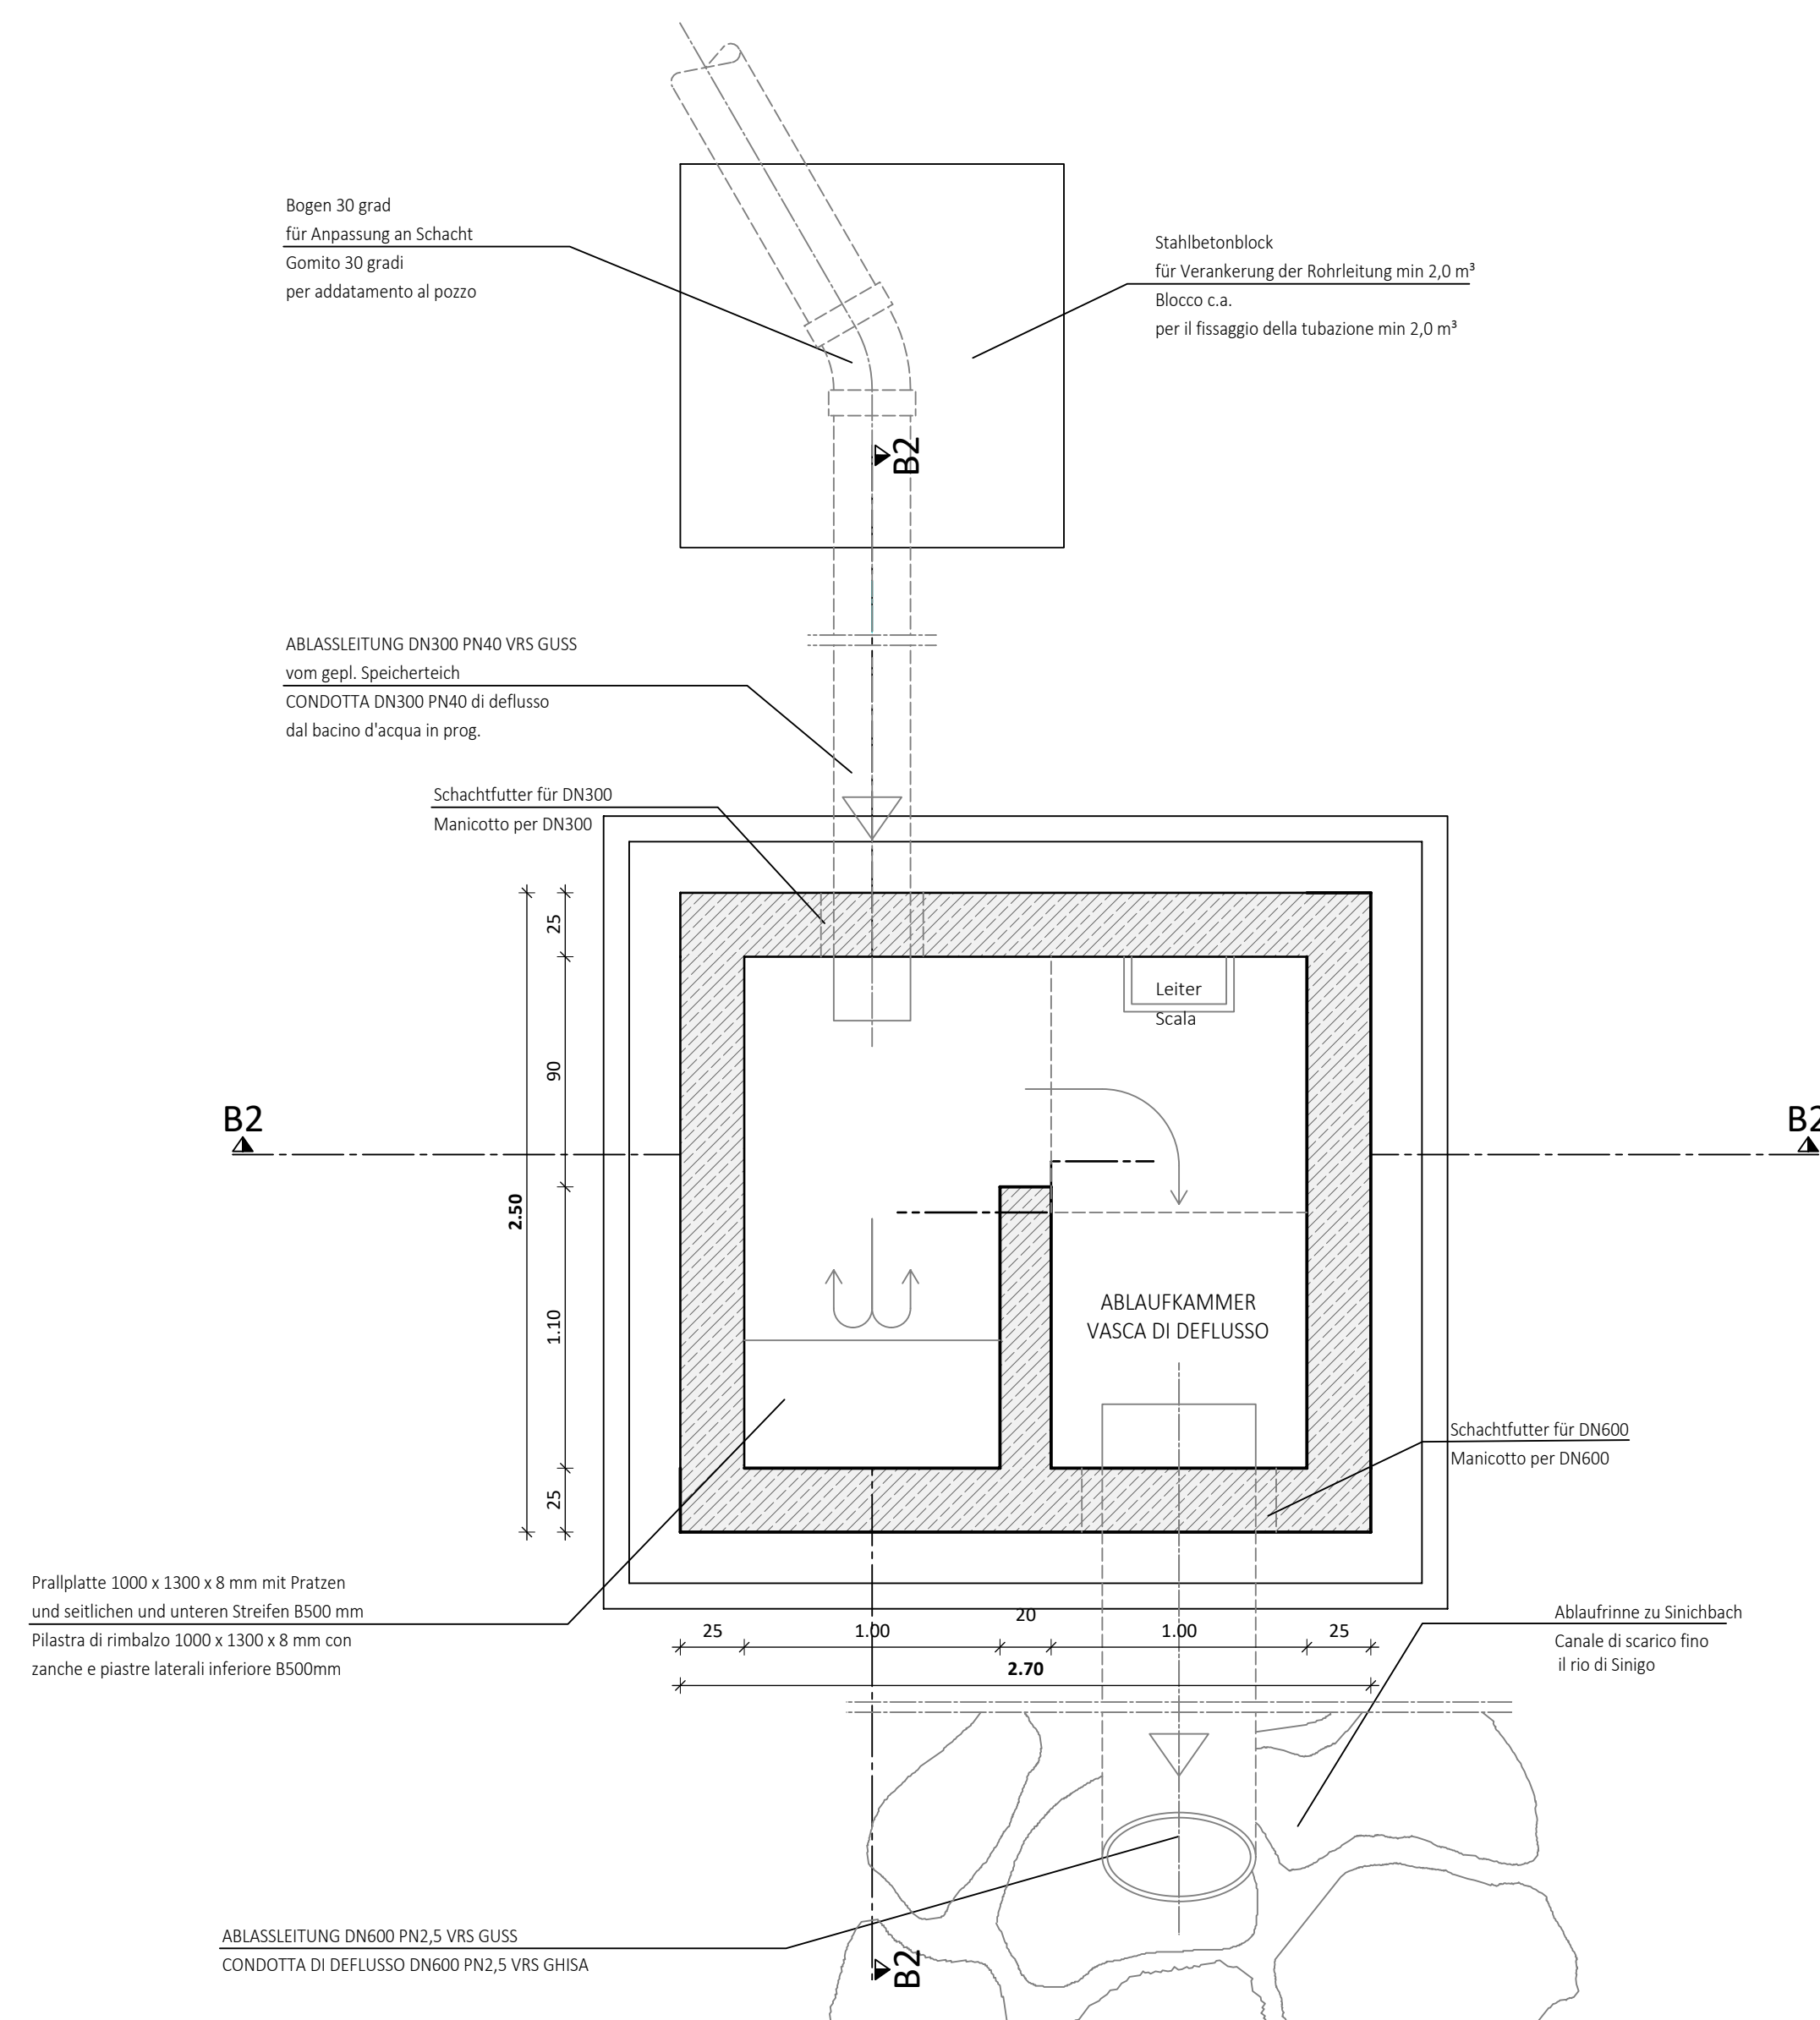Grundriss - Pianta M 1:25

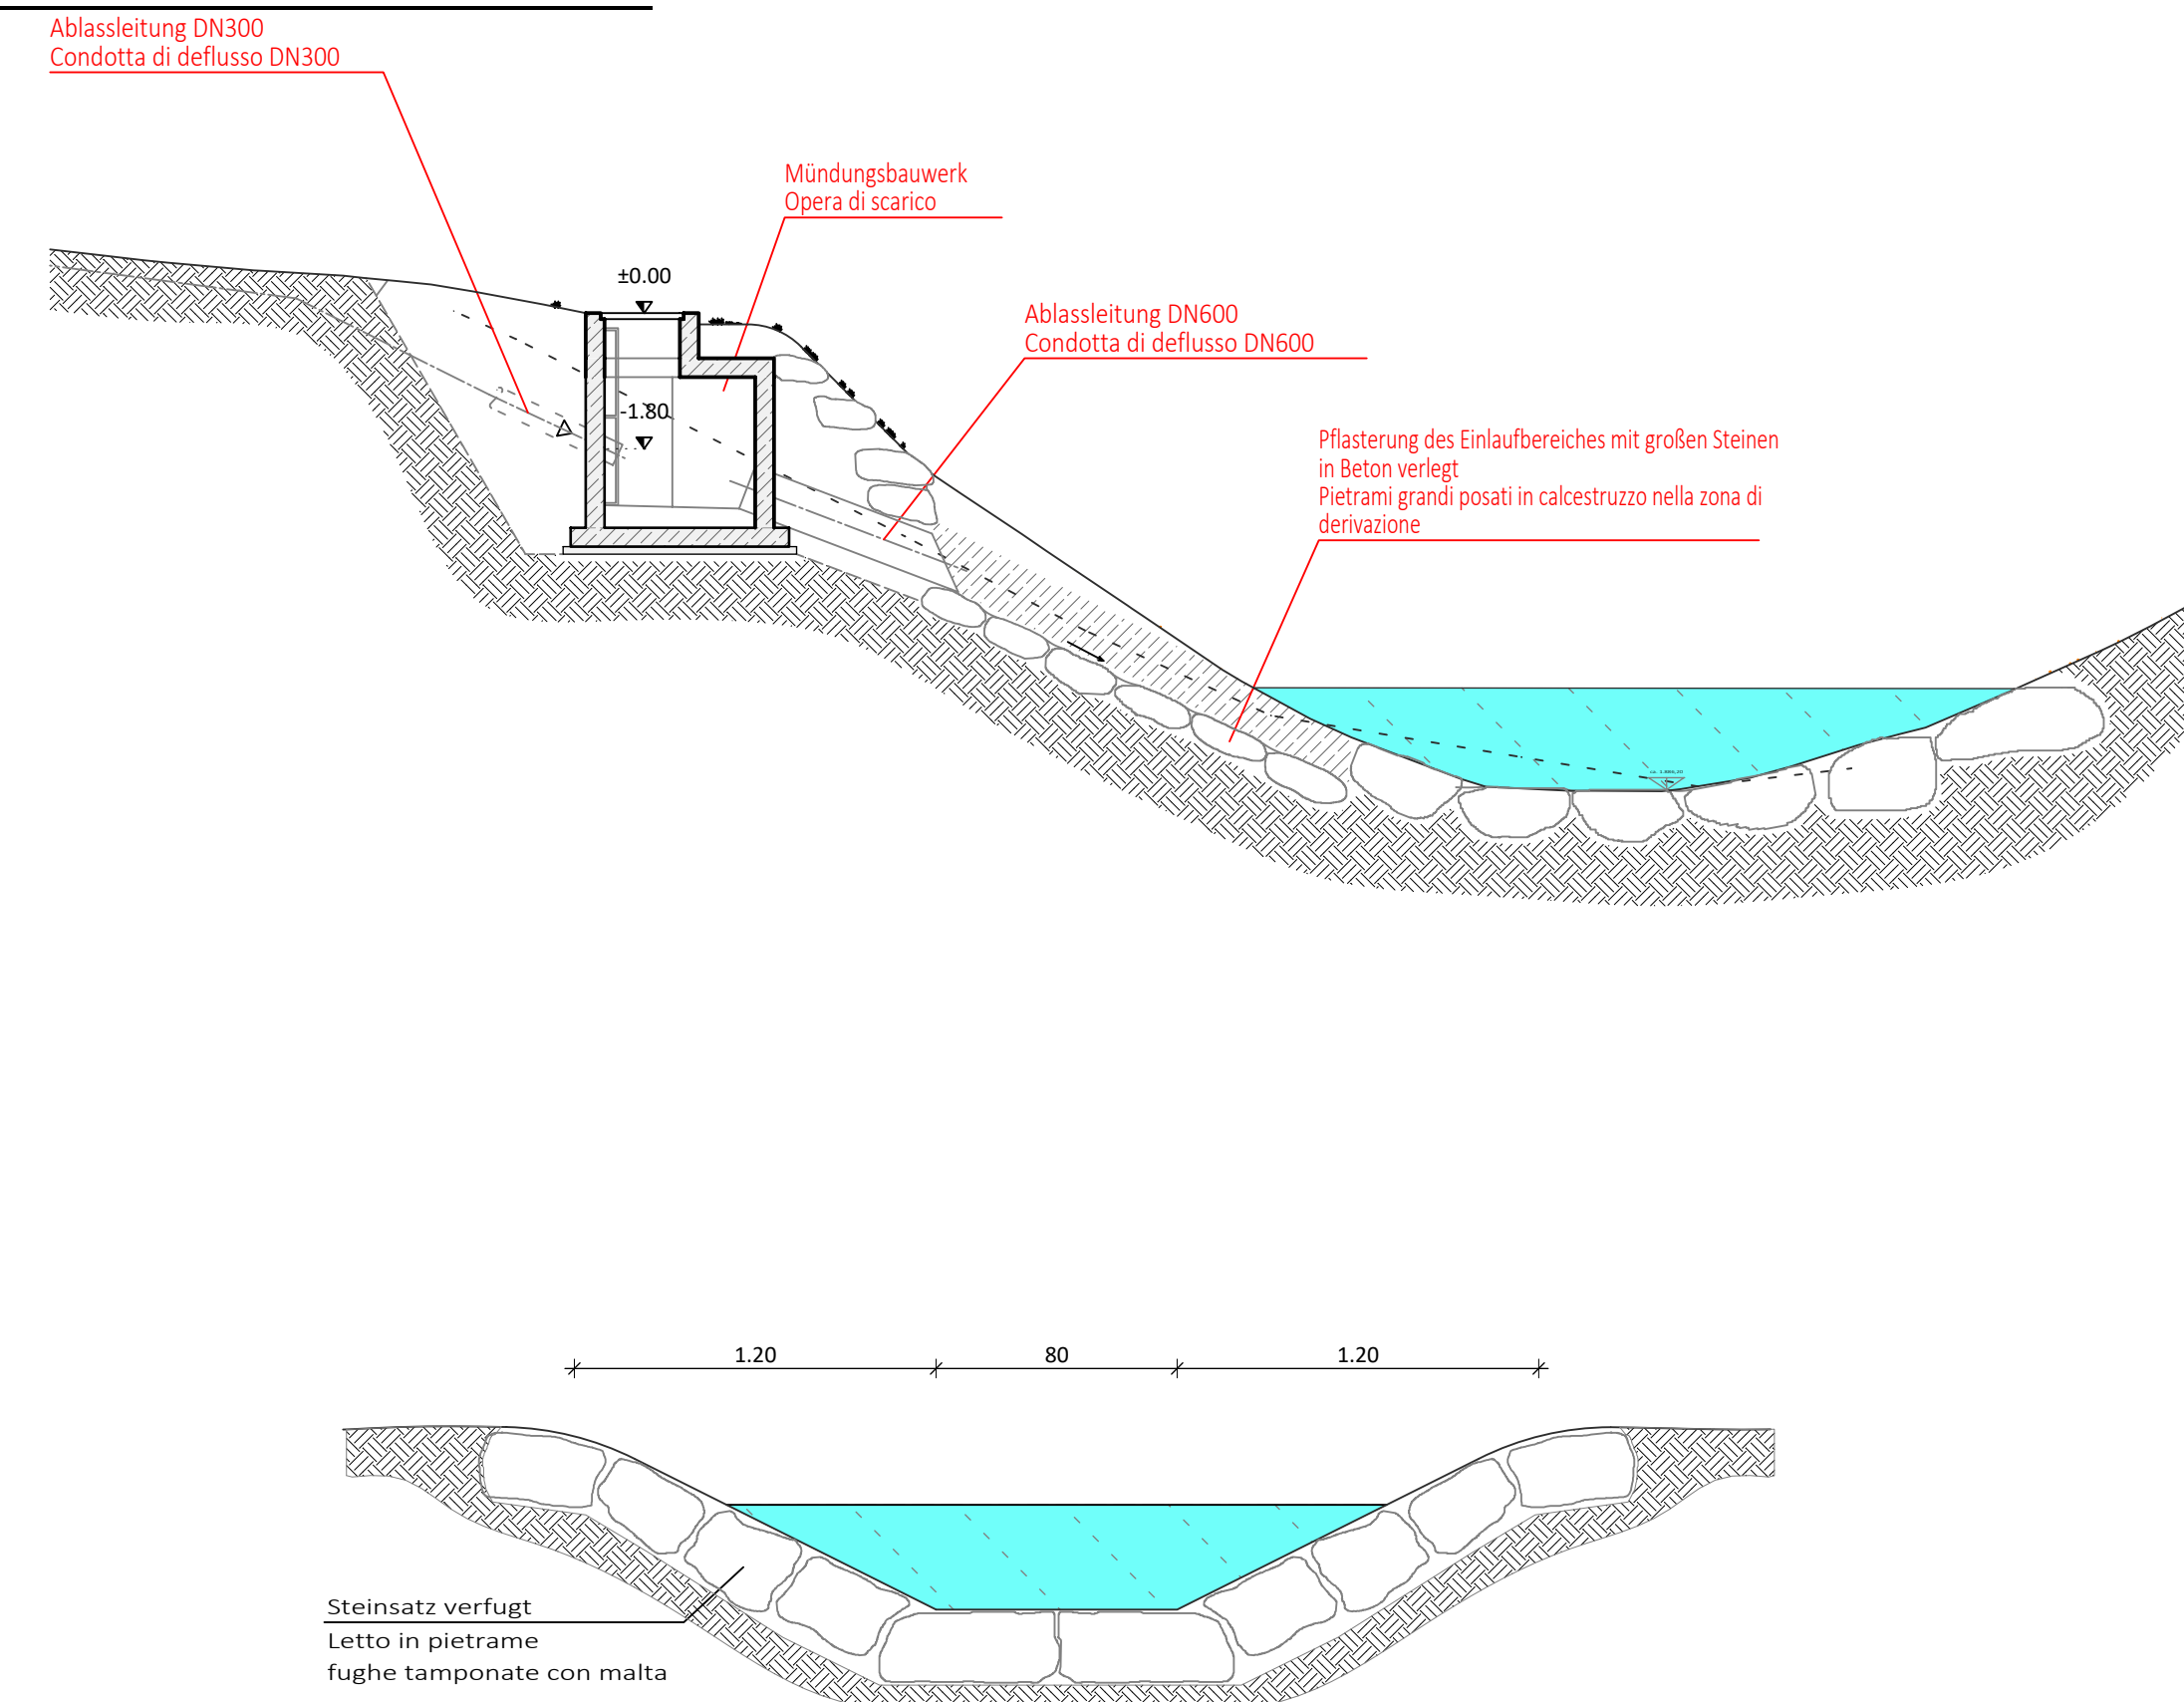

Schnitt - Sezione M 1:100



Gemeinde Haflling Comune di Avelengo		Aut. Prov. Bozen Prov. Aut. Bolzano	
Bauherr / Committente			
MERAN 2000 BERGBAHNEN AG MERANO 2000 FUNIVIE S.P.A.		 Der Bauherr / Il committente	
39012 Meran Naifalstraße Nr. 37 Telefon: 0473/234821 e-mail: info@meran2000.com		39012 Merano Via Val di Nova n. 37 Telefax: 0473/234911	
Projekt	Progetto		
AUSFÜHRUNGSPROJEKT Errichtung des Speicherbeckens "WALLPACH" für Beschneigungs-, Beregnungs- und Löschwasserzwecke im Skigebiet MERAN 2000	PROGETTO ESECUTIVO Costruzione del bacino "WALLPACH" per l'innevamento, irrigazione e spegnimento incendi nella zona sciistica MERANO 2000		
Inhalt	Contenuto		
ENTLERERUNGSLIETUNG Mündungsbauwerk Sinichbach	CONDOTTA DI SCARICO Opera di scarico Rio di Sinigo		
Schnitte A - B Grundriss Schnitt	1:25 1:25 1:100	Sezioni A - B Pianta Sezione	1:25 1:25 1:100
 BÜROGEMEINSCHAFT · STUDIO ASSOCIATO BCG INGENIEURE VIA PILLHOFF 11 · 39057 EFFERSdorf · APPRIANO s.s. (Vino) (BZ) TEL. 0039 0474 19637000 · INFO@BCG-ING.EU · WWW.BCG-ING.EU ADDRESS 0039 348 4423766 · FAX 0039 335 6784366 · MOBILE 0039 347 9941030 WEBPAGE WWW.BCG-ING.EU · 03042160212			
Der Projektant / Il progettista			
Datum data	Projektleiter capo progetto	Bearbeiter elaboratore	Prüfer controllatore
Nov. 2019	P. Verginer	Raf. Clara	P. Verginer
Datum data	Bearbeiter elaboratore	Rev. rev.	Art der Änderung tipo di modifica
28.11.2019	Raf. Clara	0	
Freigabe approvaione			Projektnummer numero progetto
E. Gasser			BCG19-013
Dokumentnummer numero documento			
			AP 5.2