




NORD-OST ANSICHT - PROSPETTO NORD-EST 1:100

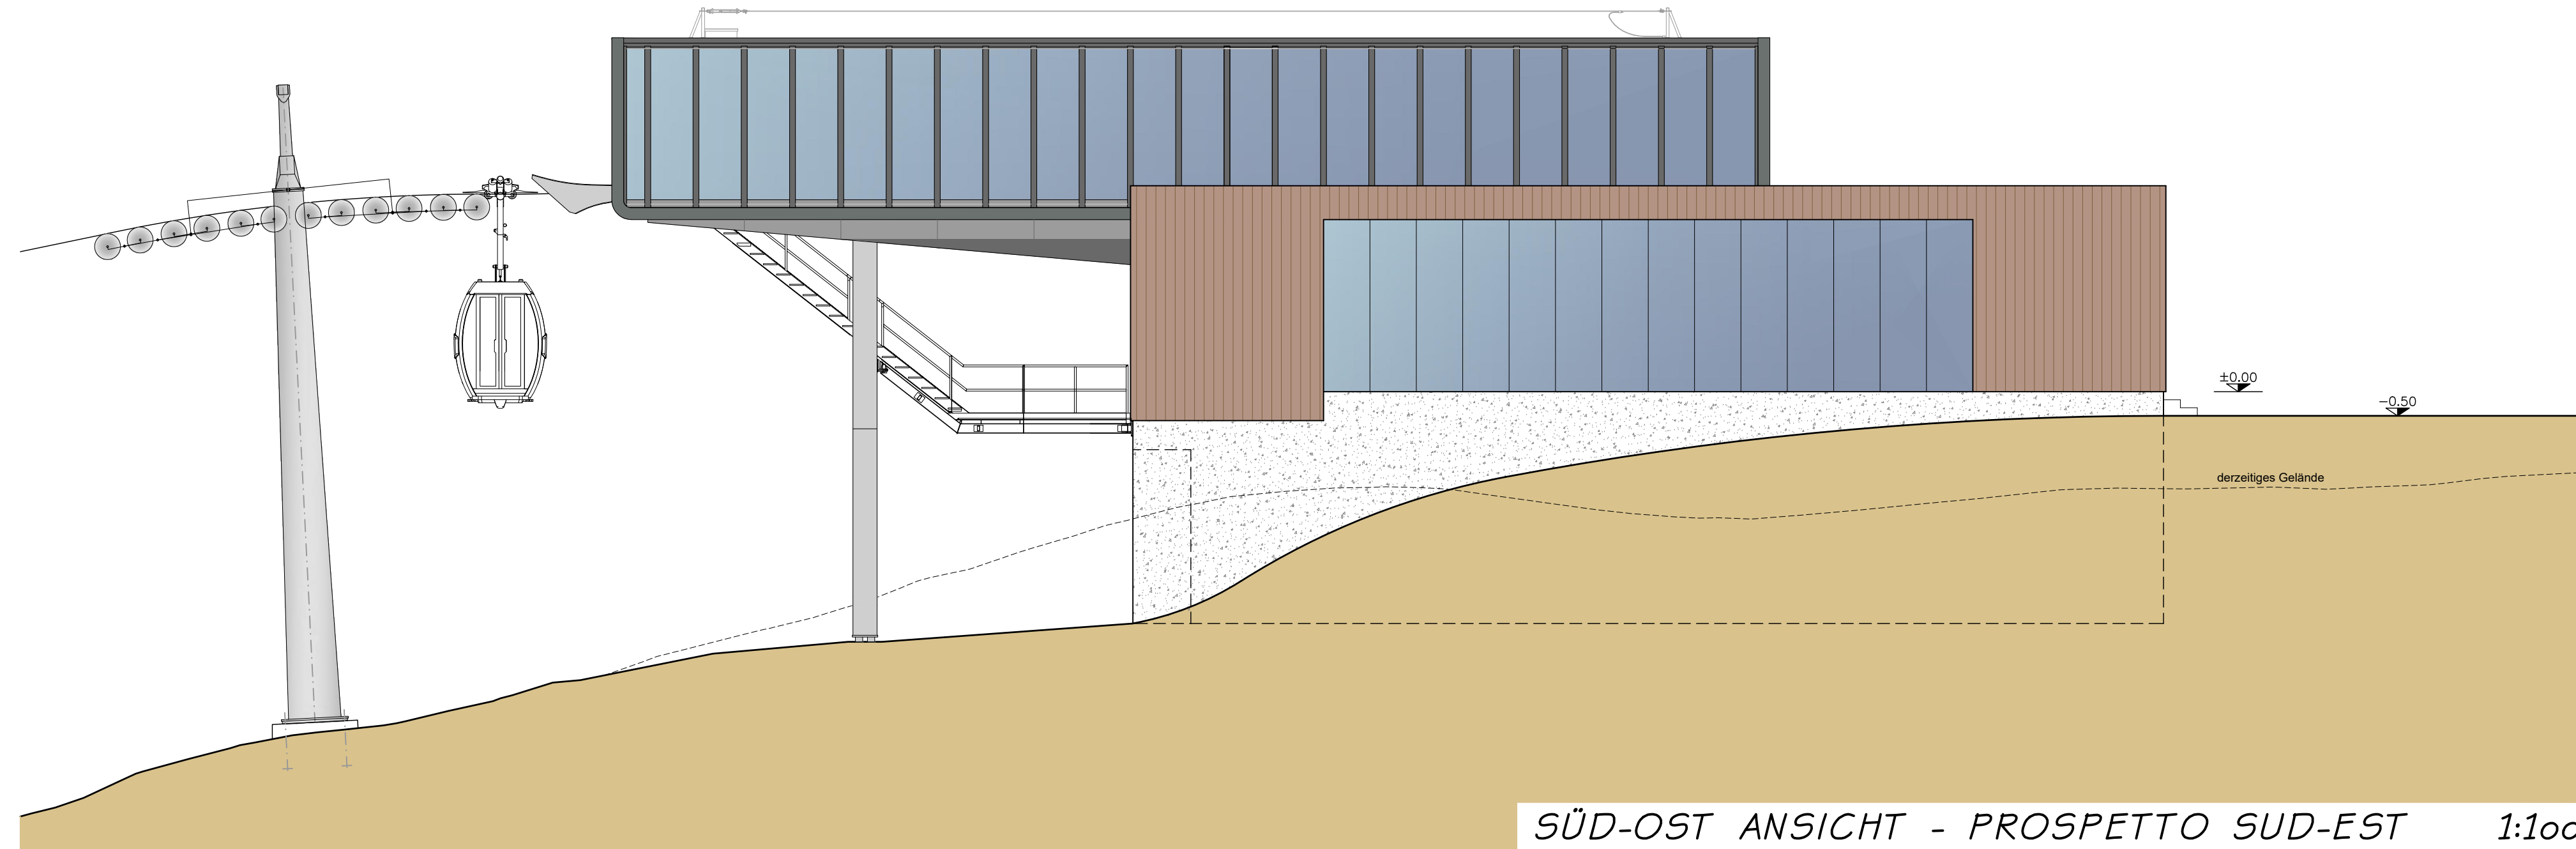

SÜD-OST ANSICHT - PROSPETTO SUD-EST 1:100

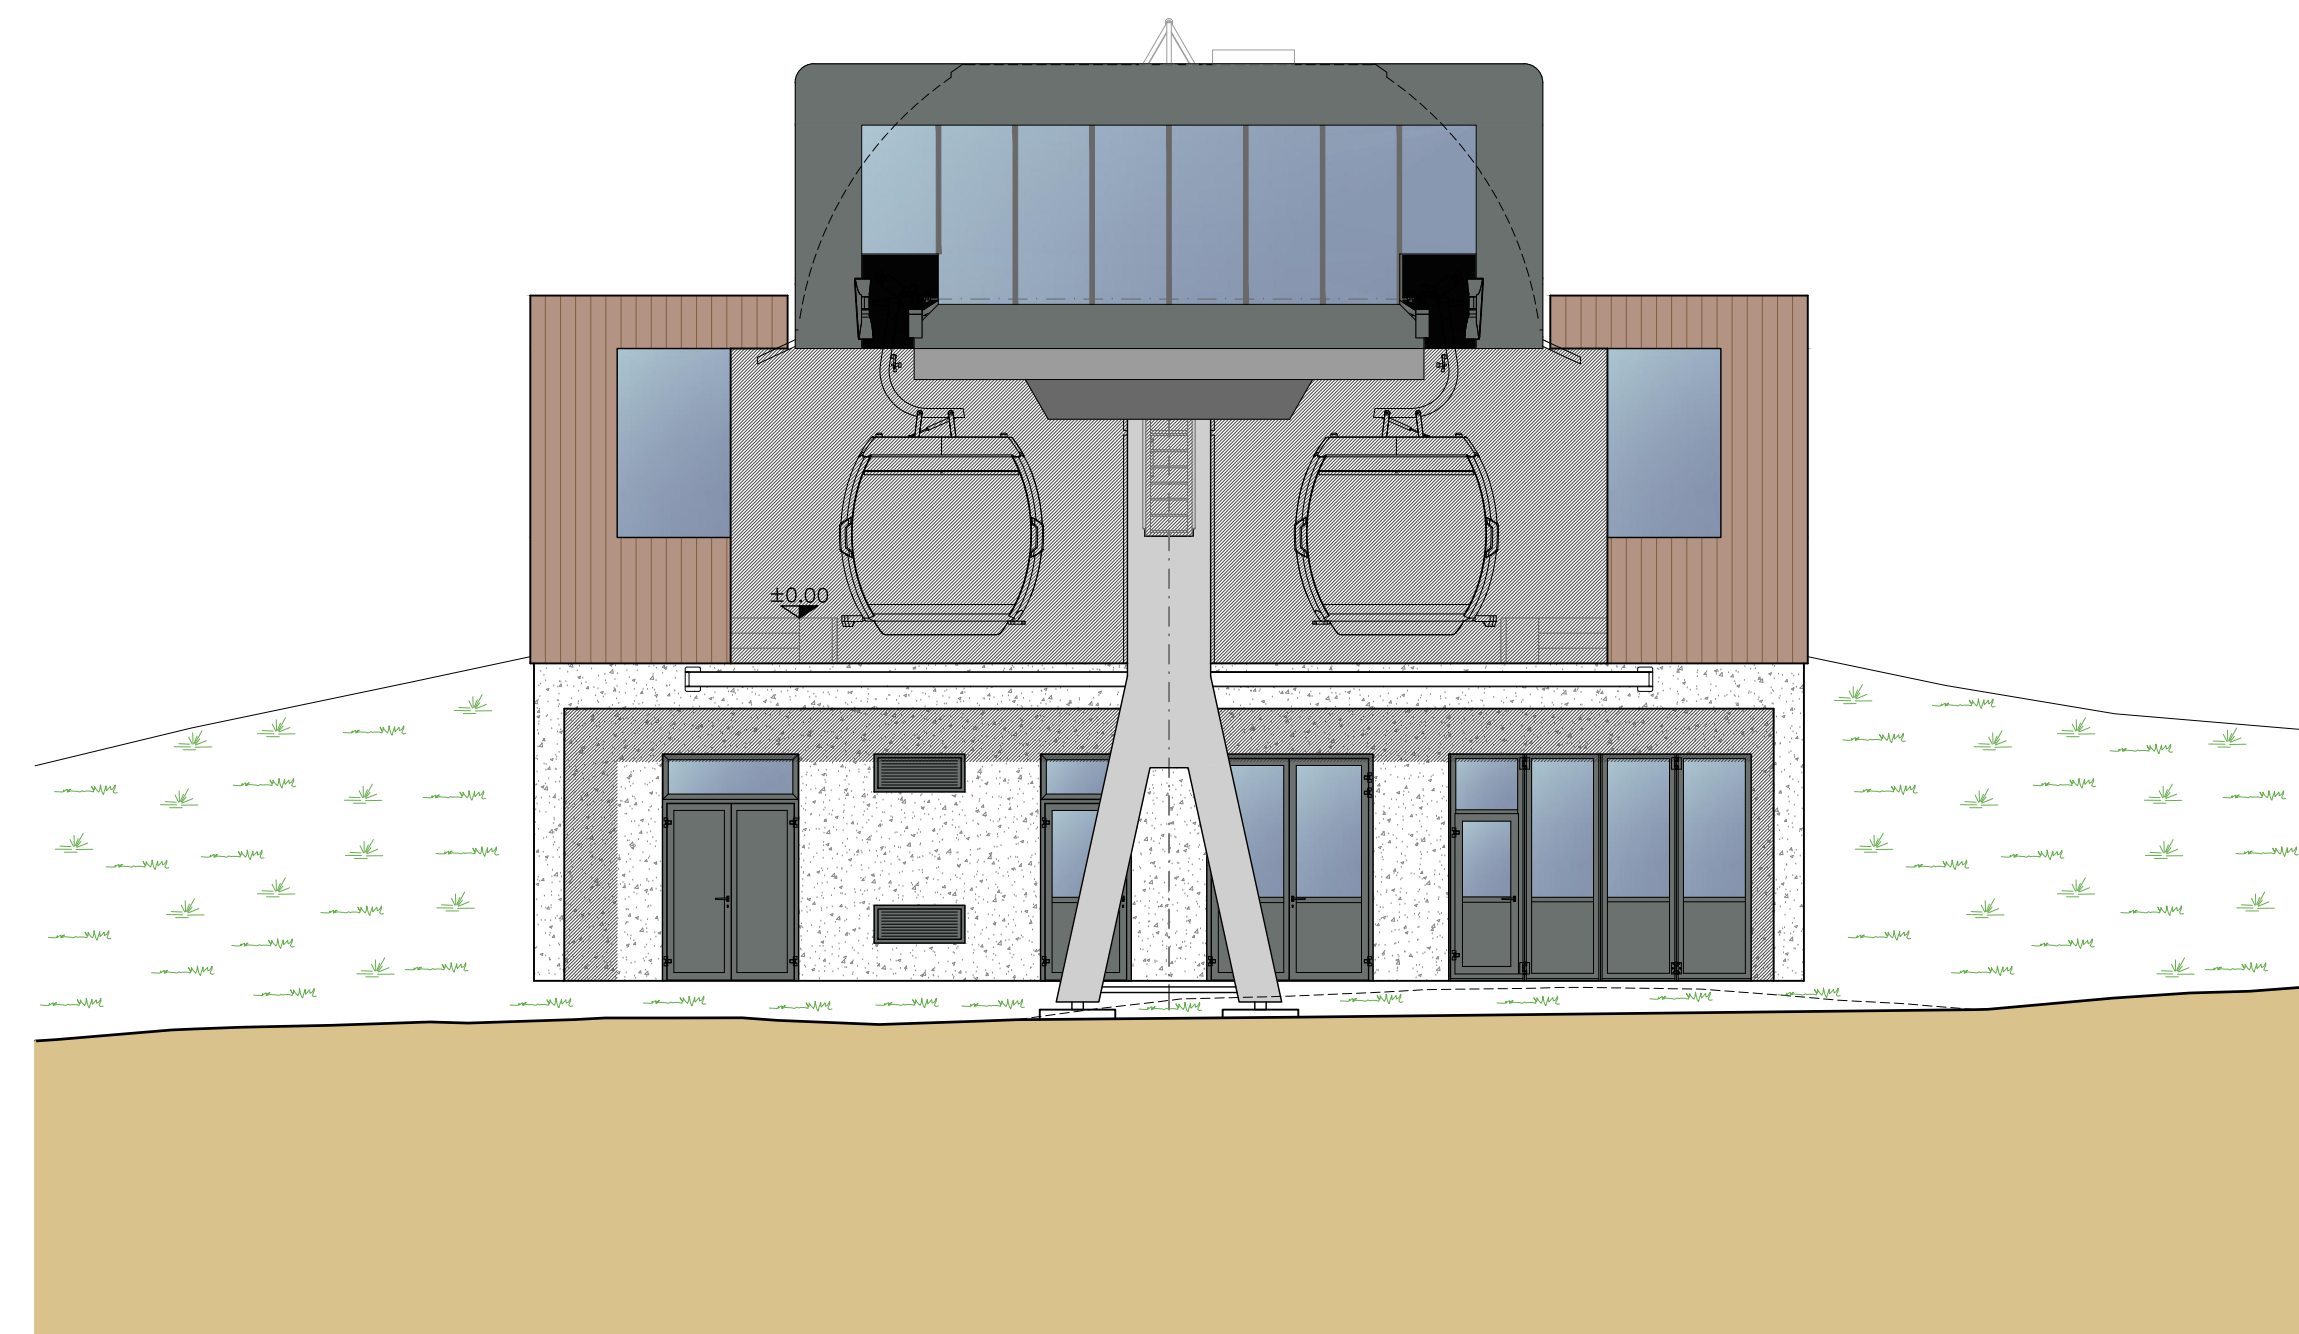

SÜD-WEST ANSICHT - PROSPETTO SUD-OVEST 1:100

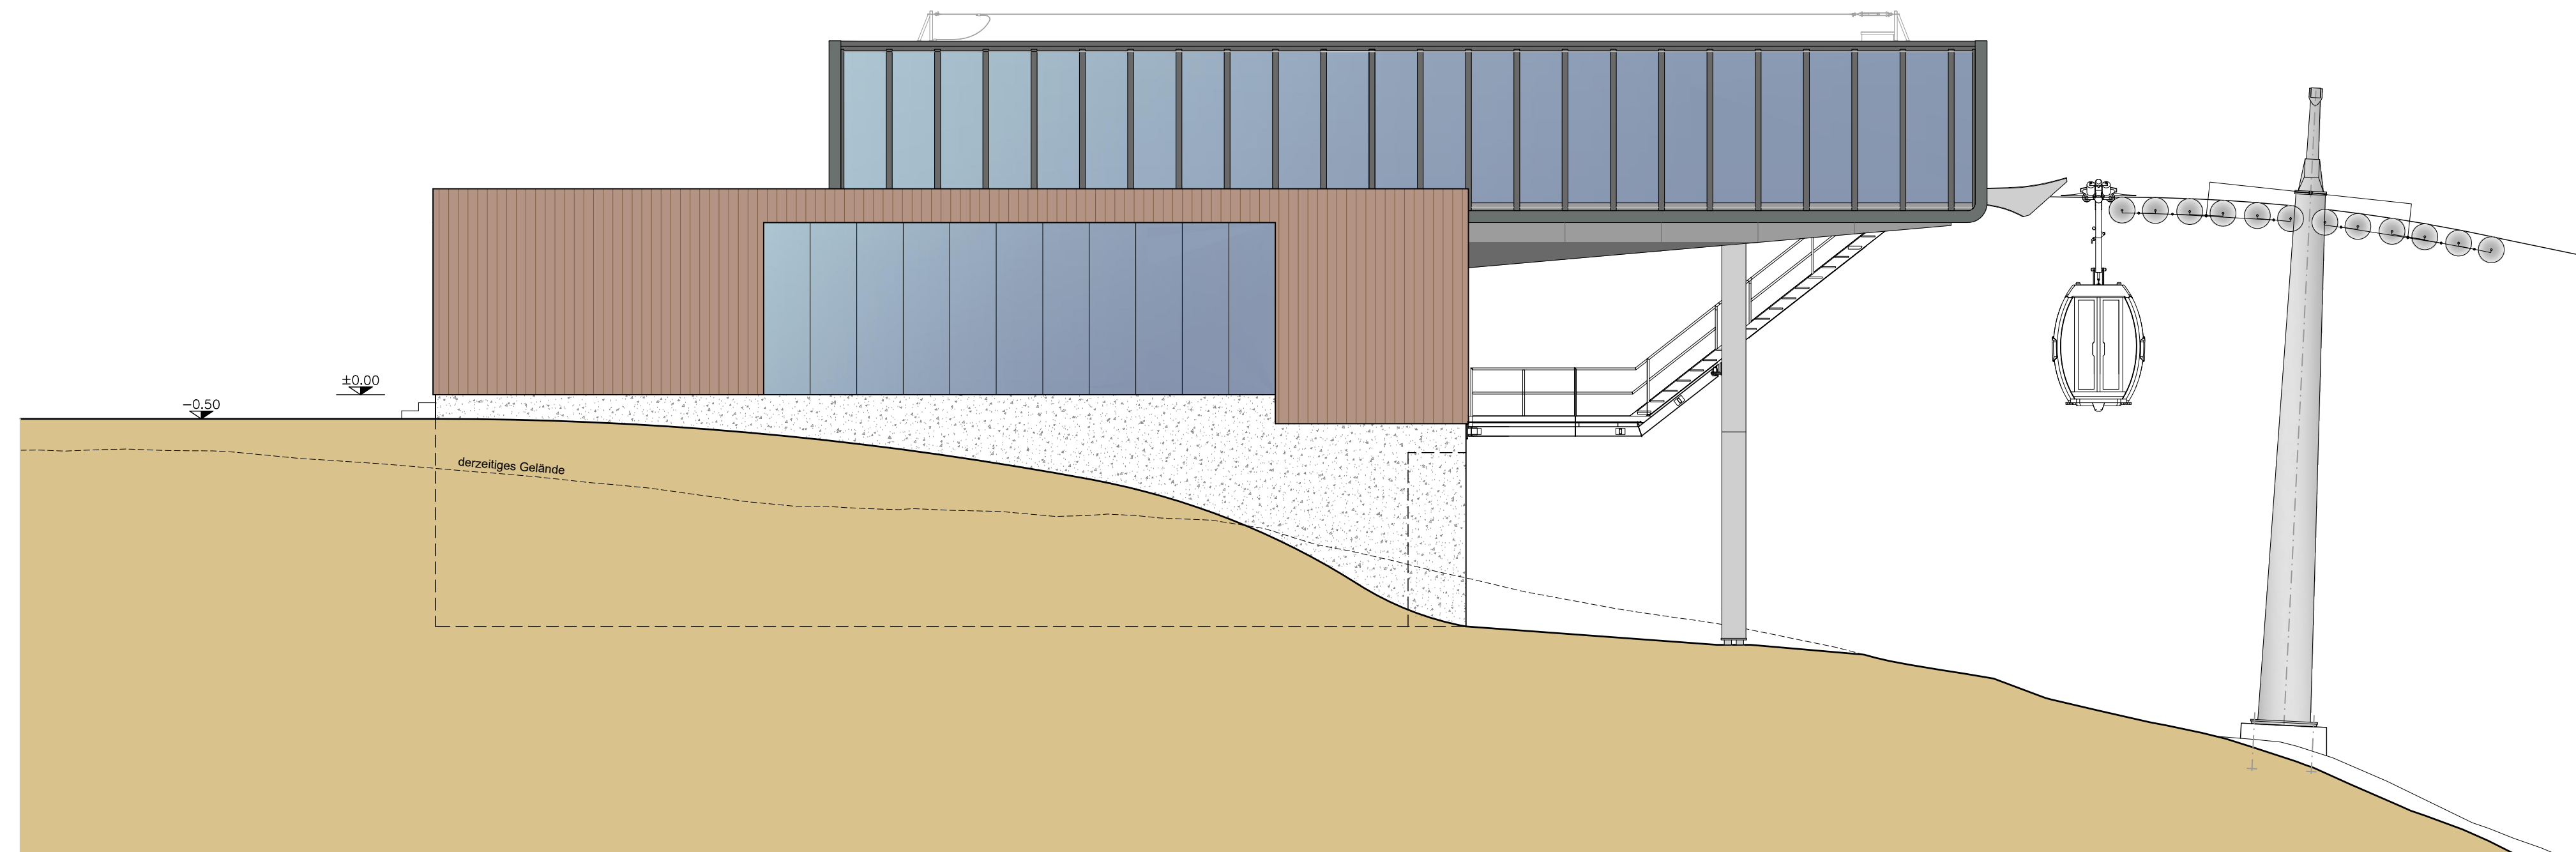

NORD-WEST ANSICHT - PROSPETTO NORD-OVEST 1:100

Ein- Ausstiegsebene / piano imbarco - sbarco  
±0.00 = 2535.50 m ü.d.M. / s.l.m.

AUTONOME PROVINZ BOZEN - GEMEINDE SEXTEN  
PROVINCIA AUTONOMA DI BOLZANO - COMUNE DI SESTO 15222

UMWELTVERTRÄGLICHKEITSSTUDIE  
STUDIO DI IMPATTO AMBIENTALE

ERRICHTUNG DER NEUEN AUFSTIEGSANLAGE  
UND SKIPISTE "DREI ZINNEN II"

REALIZZAZIONE DEL NUOVO IMPIANTO DI RISALITA  
E DELLA NUOVA PISTA DA SCI "TRE CIME II"

INHALT / CONTENUTO

KABINENBAHN "DREI ZINNEN II"

Bergstation: Ansichten  
Mst. 1:100

Datum data	bearb. elab.	gepr. esam.	AT
April 2019	CH.N.		

Anlage Allegato

**B-3.3**

AUFTRAGGEBER / COMMITTENTE


DREI ZINNEN AG  
Schattenweg 2F  
I-39038 Innichen - Vierschach



PROJEKTANT UND KOORDINATOR / PROGETTISTA E COORDINATORE

**iPM**  
Ingenieurbüro - Studio di ingegneria  
Dr. Ing. Markus Pescolliderung  
Dr. Ing. Udo Mall  
I-39031 Bruneck/Brunico, Glimplatz/piazza Glim 2  
t. 0474/050005 f. 0474/050006 info@ipm.bz

digital signiert / firmato digitalmente  
ORDINE DEGLI INGEGNERI  
DELLA PROV. DI BOLZANO  
Dr. Ing. MARKUS PESCOLLIDERUNG  
Nr. 1119  
INGENIEURKAMMER  
DER PROVINZ BOZEN

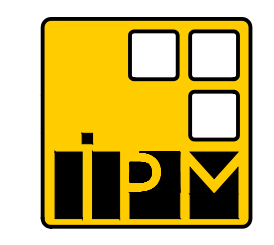

ARBEITSGRUPPE / GRUPPO DI LAVORO

PLANUNGSBÜRO  
Dr. Matthias Planer  
I-39100 Bozen - Andreas Hofer Str. 9  
Tel. 0474/050072 www.alpinexpert.it

BAUKANZLEI  
Subpartner & Partner  
I-39031 Bruneck - Goethestraße 13d  
Tel. 0474/410949 www.sulzenbacher-ing.it

UMWELT GIS  
Dr. Stefan Gasser  
I-39042 Brunn - Köstlerstraße 119/A  
Tel. 0472/971052 www.umwelt-gis.it

PLANSTUDIO  
Geom. Alex Tröger & Dr. Ing. Mark Winkler  
I-39030 St. Lorenzen - Bruckackerstr. 14/A  
Tel. 0474/476262 www.planstudio.net



Diese Zeichnung darf ohne unsere Genehmigung weder vervielfältigt noch Dritten zugänglich gemacht werden.  
È vietata la riproduzione nonché la trasmissione a terzi di questo documento senza la nostra autorizzazione.