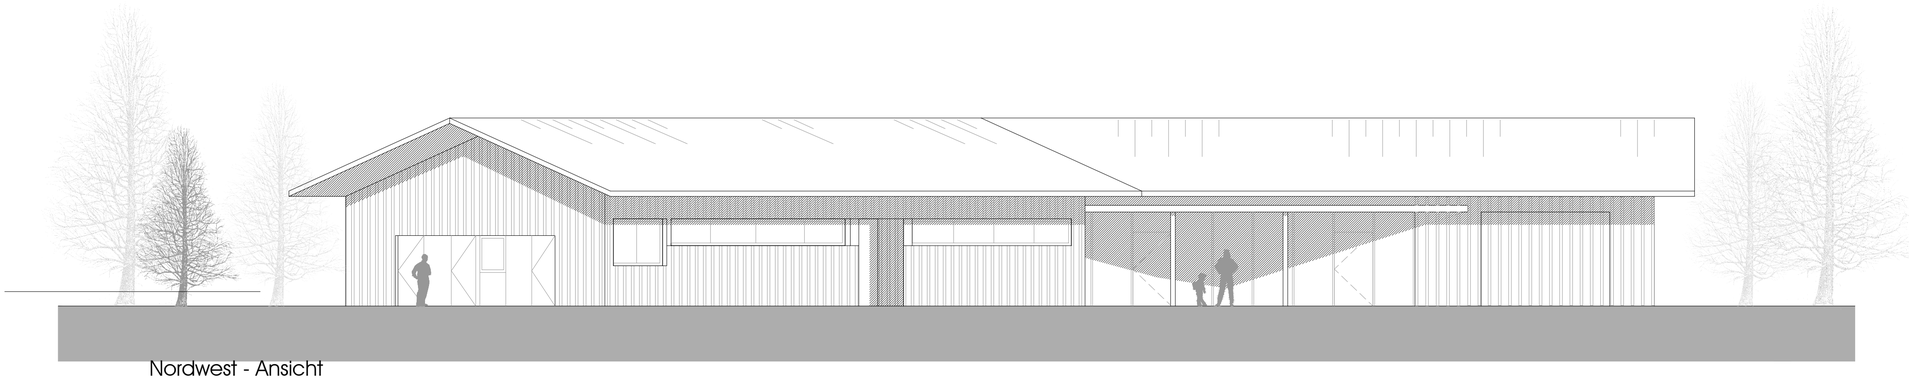

Nordwest - Ansicht

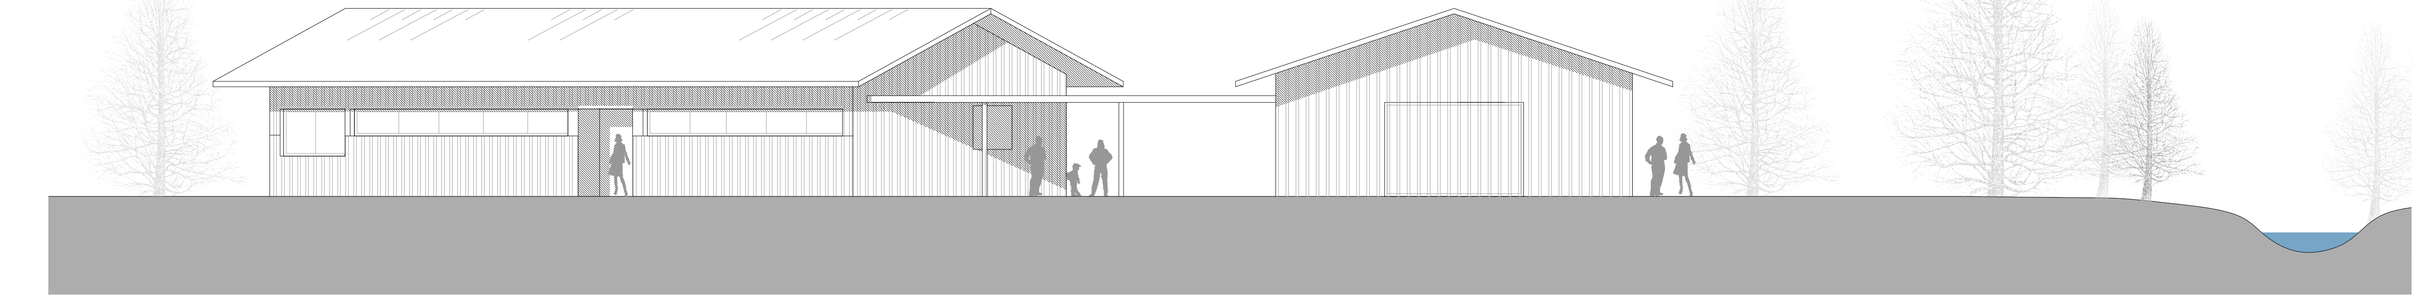

Südwest - Ansicht

Südost - Ansicht

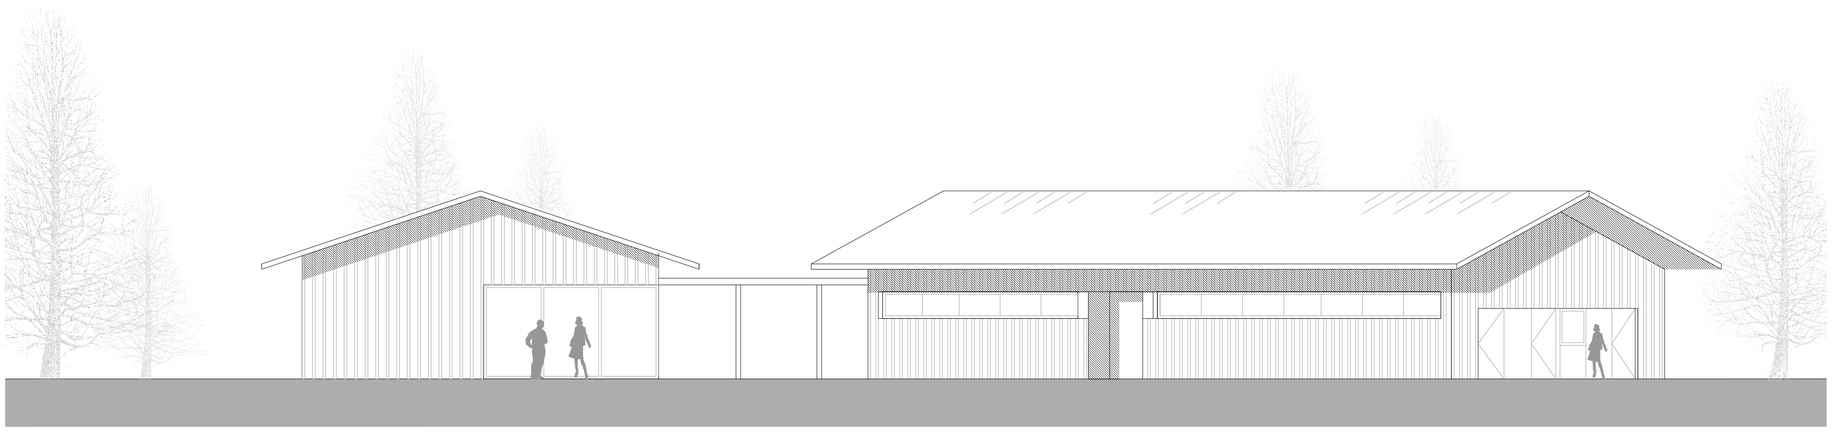

Nordost - Ansicht

Schnitt A - A

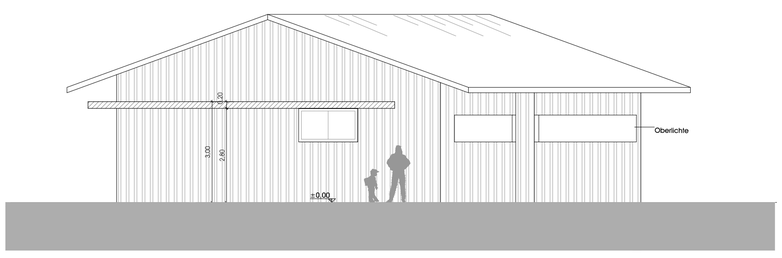

Schnitt C - C

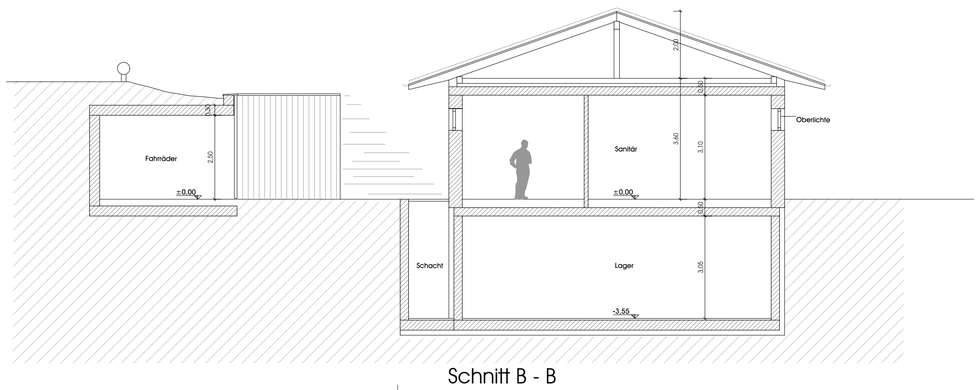

Schnitt B - B

HOCHBAU | RAUMORDNUNG | INNENARCHITEKTUR

VARIANTEPROJEKT

PROJEKT | PROGETTO

Errichtung des Campingplatzes "Lärchwiese" in Vals

INHALT | CONTENUTO

Endstandsplan

Rezeption/Sanitärgebäude1
Schnitte/Ansichten

M.1:100

AUFTRAGGEBER | COMMITTENTE

Fischnaller Helmuth
Jochtalstraße 17
39037 Mühlbach

PROJEKTANT | PROGETTISTA

STEFAN GAMPER
ARCHITEKT
URBANISTIK
HOCHBAU
INNENARCHITEKTUR
PROJEKTMANAGEMENT
CONSULTING
Dr. Arch. Stefan Gamper
T +390472 845176
St. Andreasplatz 8
www.gamper.biz
I_39043 Klausen_Bz
E info@gamper.biz

Firmato digitalmente da: Stefan Gamper
CN = Gamper Stefan
O = Ordine Architetti di Bolzano
T = Architetto
SerialNumber = TINIT-GMPSFN69H23A952Z
e-mail = info@gamper.biz
C = IT

STEFAN GAMPER ARCHITEKT
MASTER OF ENGINEERING

BEHÖRDE | AMMINISTRAZIONE

ZEICH. NR. | DIS. NO.

V07

MASSSTAB | SCALA

1:100

DATUM DATA	BEARB. MODIF.	GEPR. ESA.
09.01.2020	JP	SG

DIESE ZEICHNUNG DARF OHNE UNSERE EINWILLIGUNG WEDER VERVIELFÄLTIGT NOCH DRITTEN ZUGÄNGLICH GEMACHT WERDEN. ALLE DARIN ANGEGEBENEN MASSE SIND ROHBAUMASSE UND MÜSSEN VOR BAUBEGINN AUF DER BAUSTELLE KONTROLLIERT WERDEN.
SENZA LA NOSTRA APPROVAZIONE QUESTO DISEGNO NON PUÒ ESSERE COPIATO NE TRASMESSO A TERZI. TUTTE LE MISURE RIPORTATE SONO DA CONSIDERARSI GREZZE E VANNO VERIFICATE IN CANTIERE PRIMA DELL INIZIO DEI LAVORI.