


HYDRAULISCHES SCHEMA - SCHEMA IDRAULICO


LEGENDE - LEGENDA

— GEPLANTE VORHABEN LT. PROJEKT - OPERE IN PROGETTO SEC. PROGETTO
 — PROJEKT EUT - PROGETTO EUT

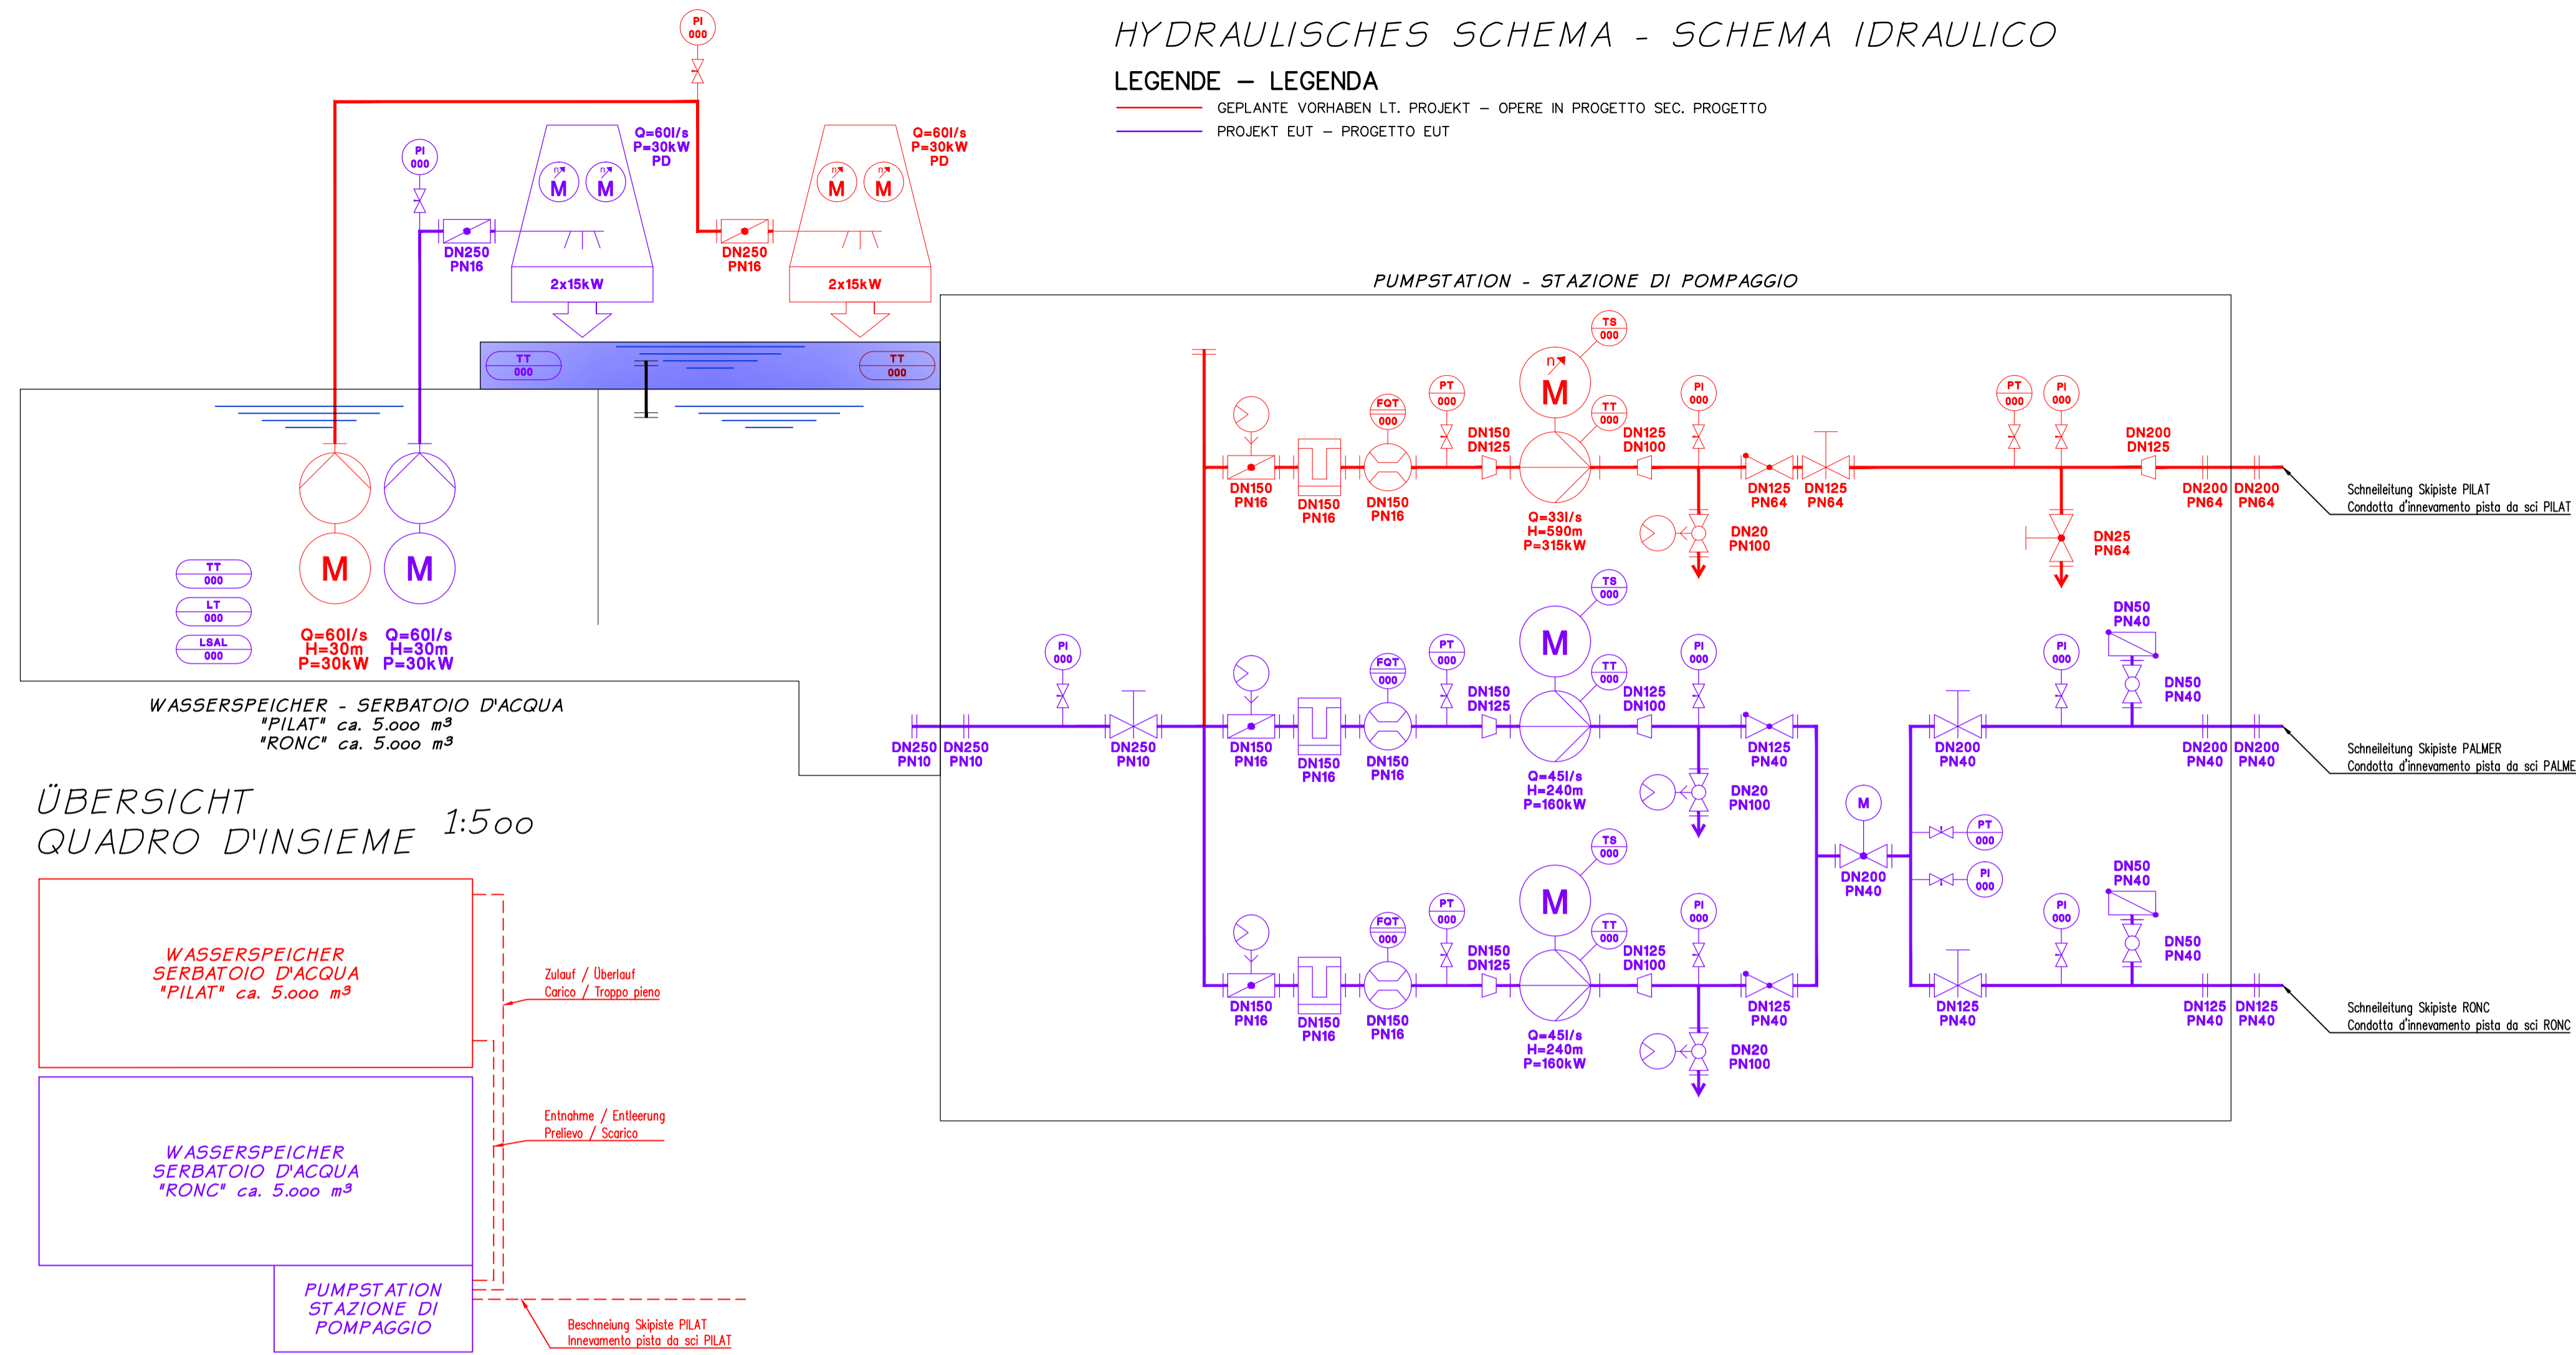


LEGENDE PS			
	Manometer		Automatischer Rückspülfilter
	Drucksonde		Tauchpumpe
	Thermostat		Hochdruckpumpe
	Temperaturtransmitter		Drehzahlregelte Hochdruckpumpe
	Trockenlaufschutz		Kühlturm
	Niveausonde		Kompressor
	Wasserzähler		Zyklonfilter
	Absperrschieber manuell		Luftfilter
	Drosselkegelventil/Regelventile mit Elektroantrieb		Magnetischer Kondensabscheider
	Absperrventil		Öl und Wasserabscheider
	Rückschlagventil Venturi		Wasserleitung
	Kugelventil mit Pneumatiktrieb		Etappe Pilat
	Kugelventil		Etappe Ronc
	Be- und Entloftventil		Entleerung
	Absperrklappe		Luftleitung
	Absperrklappe mit Pneumatiktrieb		Bestand
	Y- Filter		


ÜBERSICHT QUADRO D'INSIEME 1:500

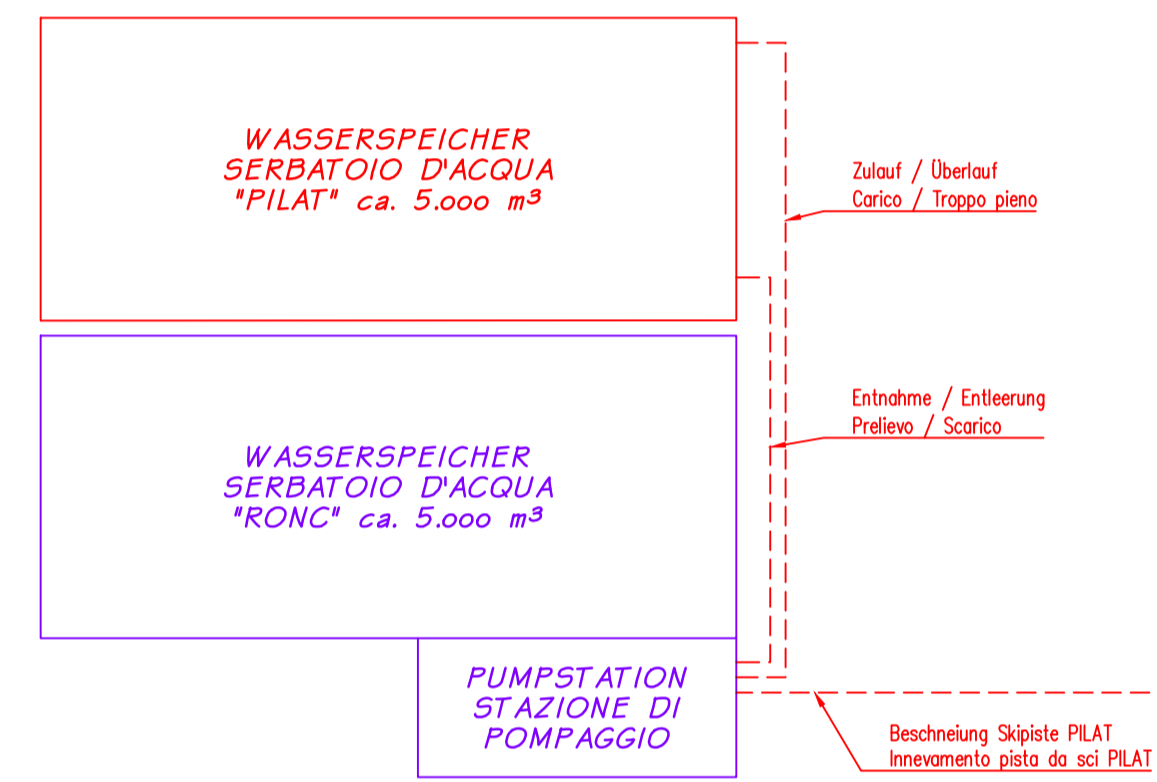


SCHNITT - SEZIONE B-B 1:200

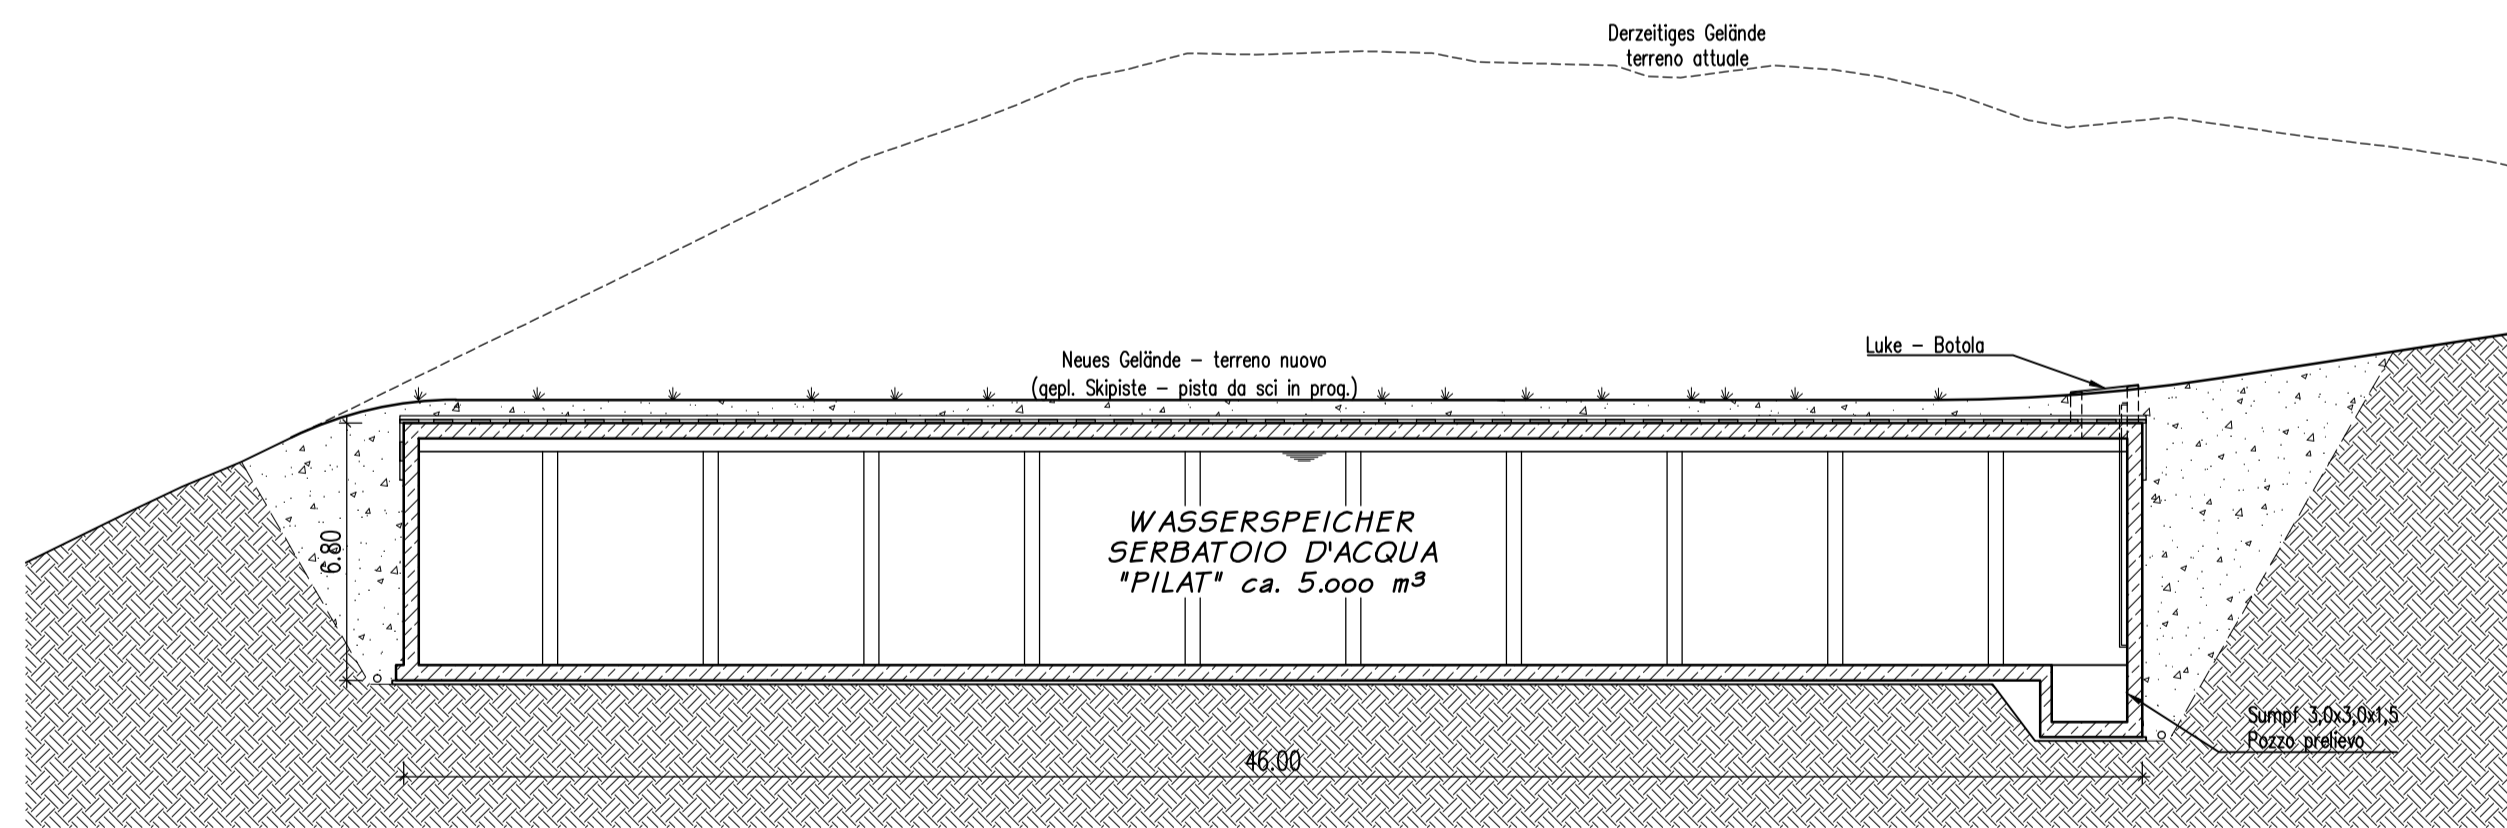

SCHNITT - SEZIONE A-A 1:200

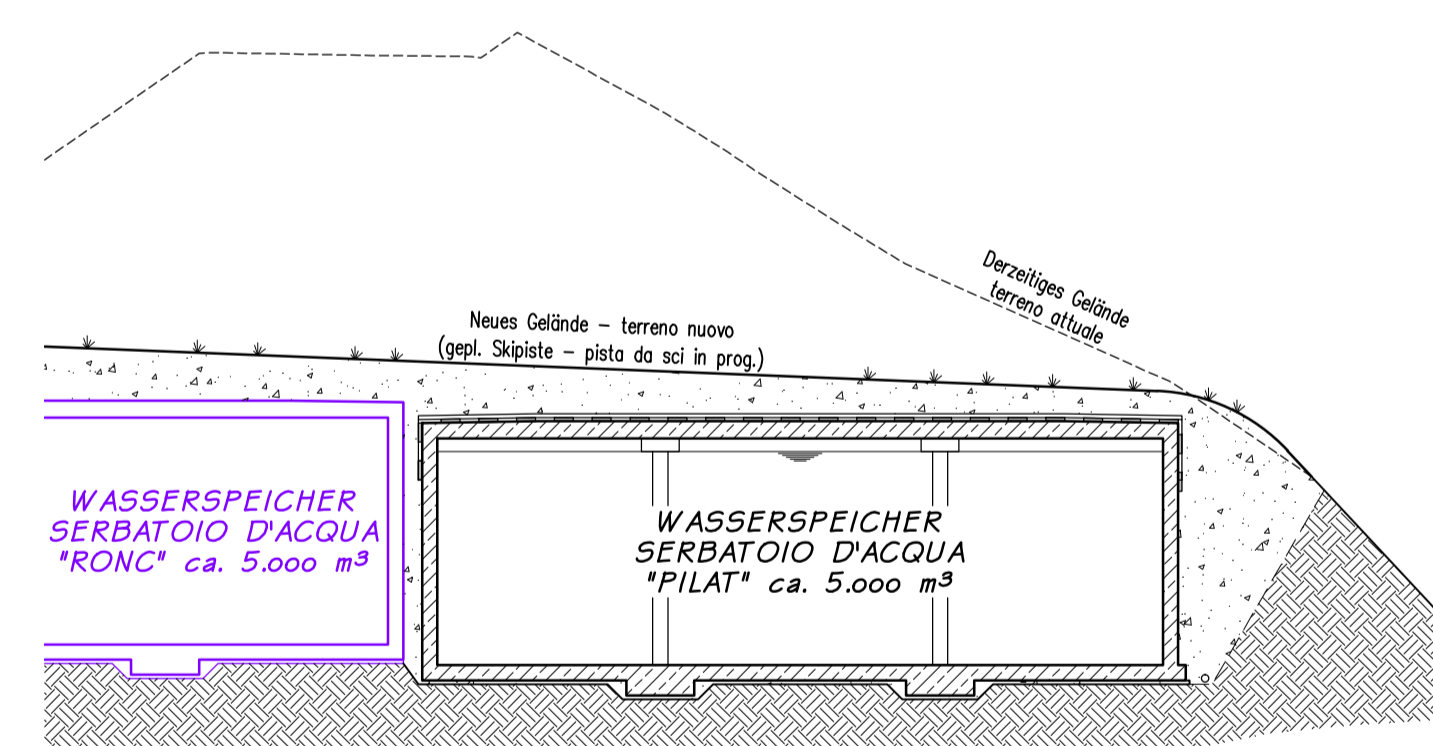

GRUNDRISS - PIANTA 1:200

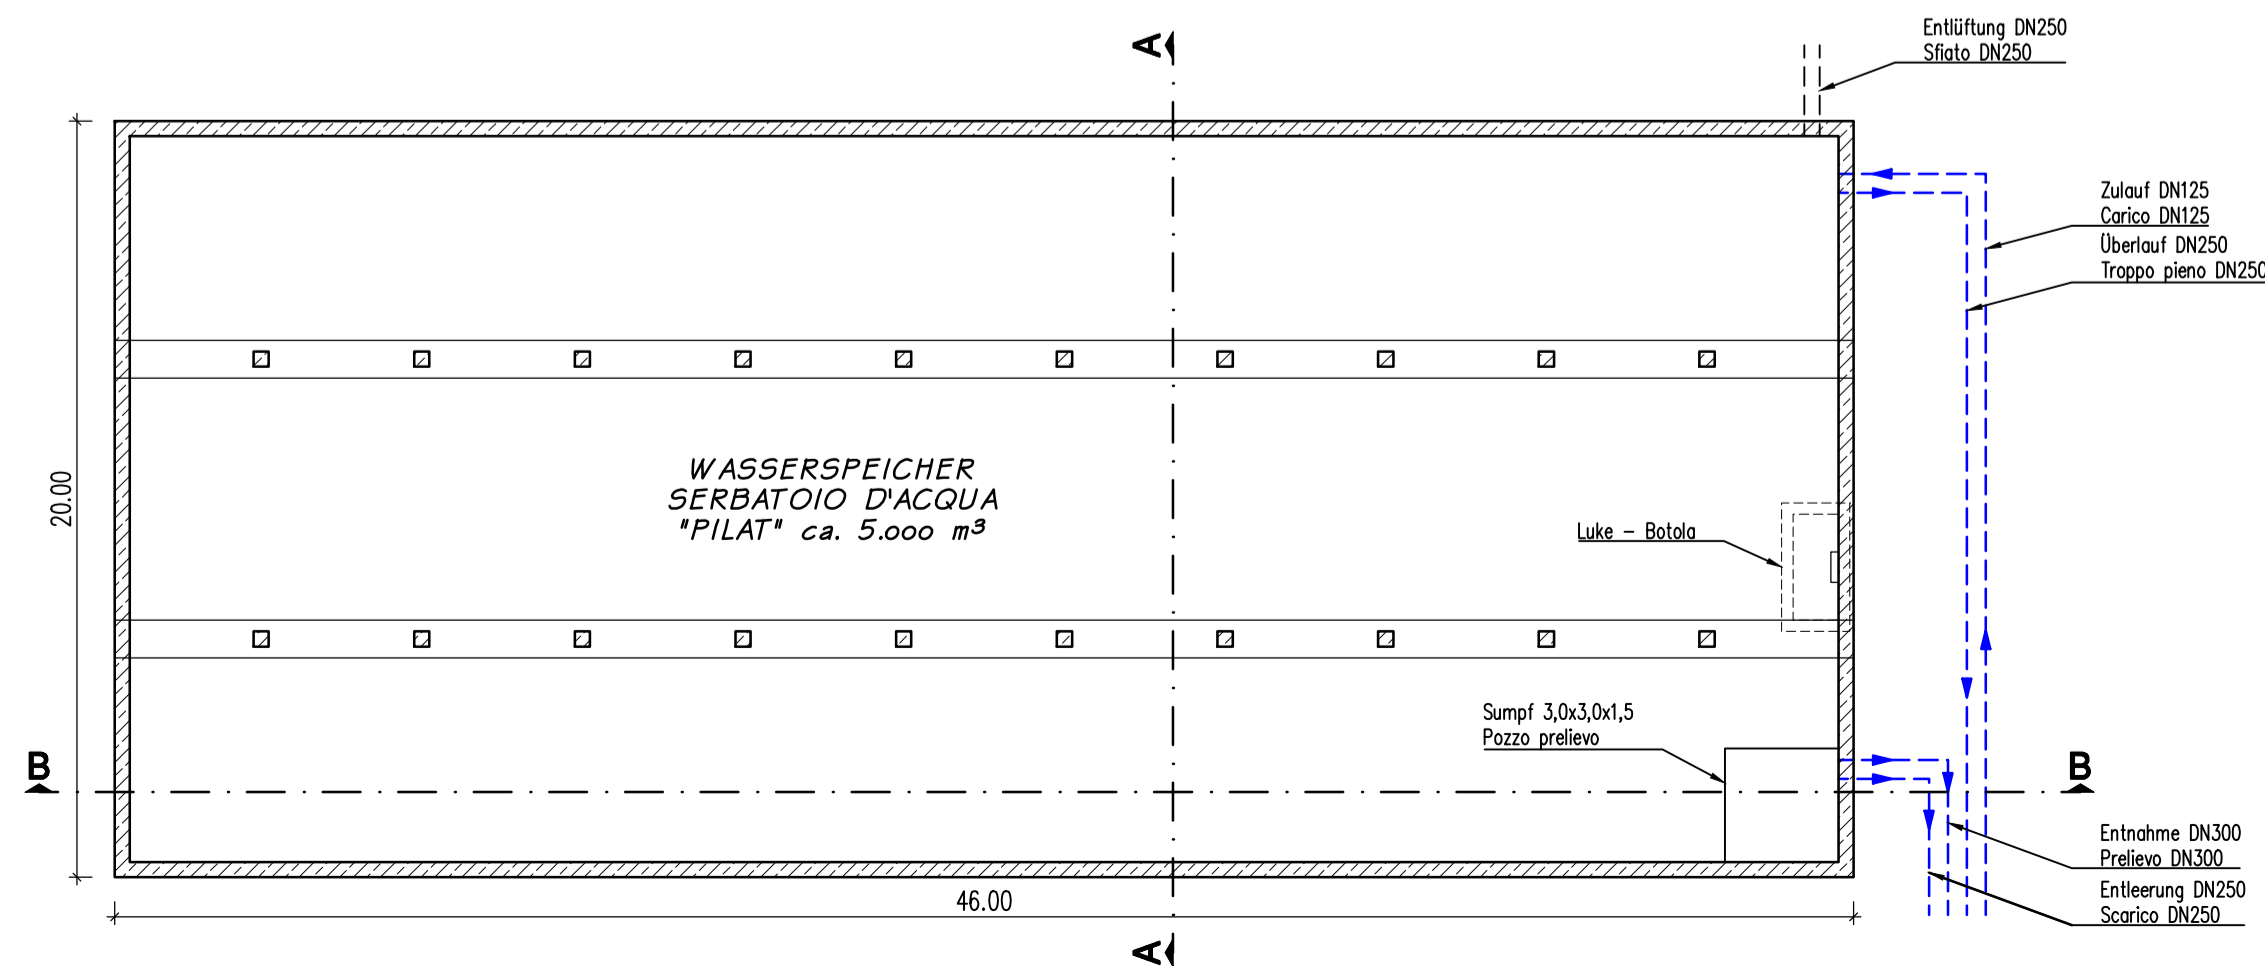

GEMEINDE KASTELRUTH AUT. PROV. BOZEN
 COMUNE DI CASTELROTTO PROV. AUT. BOLZANO

TOURISMUSVEREIN ST. ULRICH

39046 ST. ULRICH (BZ) / ORTISEI (BZ)
 Straße Rezia, 1 / via Rezia, 1
 Telefon: 0471/777600
 Telefax: 0471/796749
 e-mail: ortisei@valgardena.it

Der Bauherr / il committente

PROJEKT: PROGETTO:

SANIERUNG UND AUSBAU DER BESTEHENDEN SKIPISTE PILAT IN DER GEMEINDE KASTELRUTH

RESTAURAZIONE E AMPLIAMENTO DELLA PISTA DA SCI ESISTENTE PILAT NEL COMUNE DI CASTELROTTO

WASSERSPEICHER PILAT 1:200
 SERBATOIO D'ACQUA PILAT

Ingenieurbüro - Studio d'ingegneria
Dr. Ing. ERWIN GASSER
 39031 Bruneck - Michael Pacher Str., 11
 Tel.: 0474/551679 Fax: 0474/538336
 e-mail: info@gasser-ing-erwin.it

Der Projektant / il progettista

DEM BAUAMT VORBEHALTEN - RISERVATO ALL' UFFICIO TECNICO