
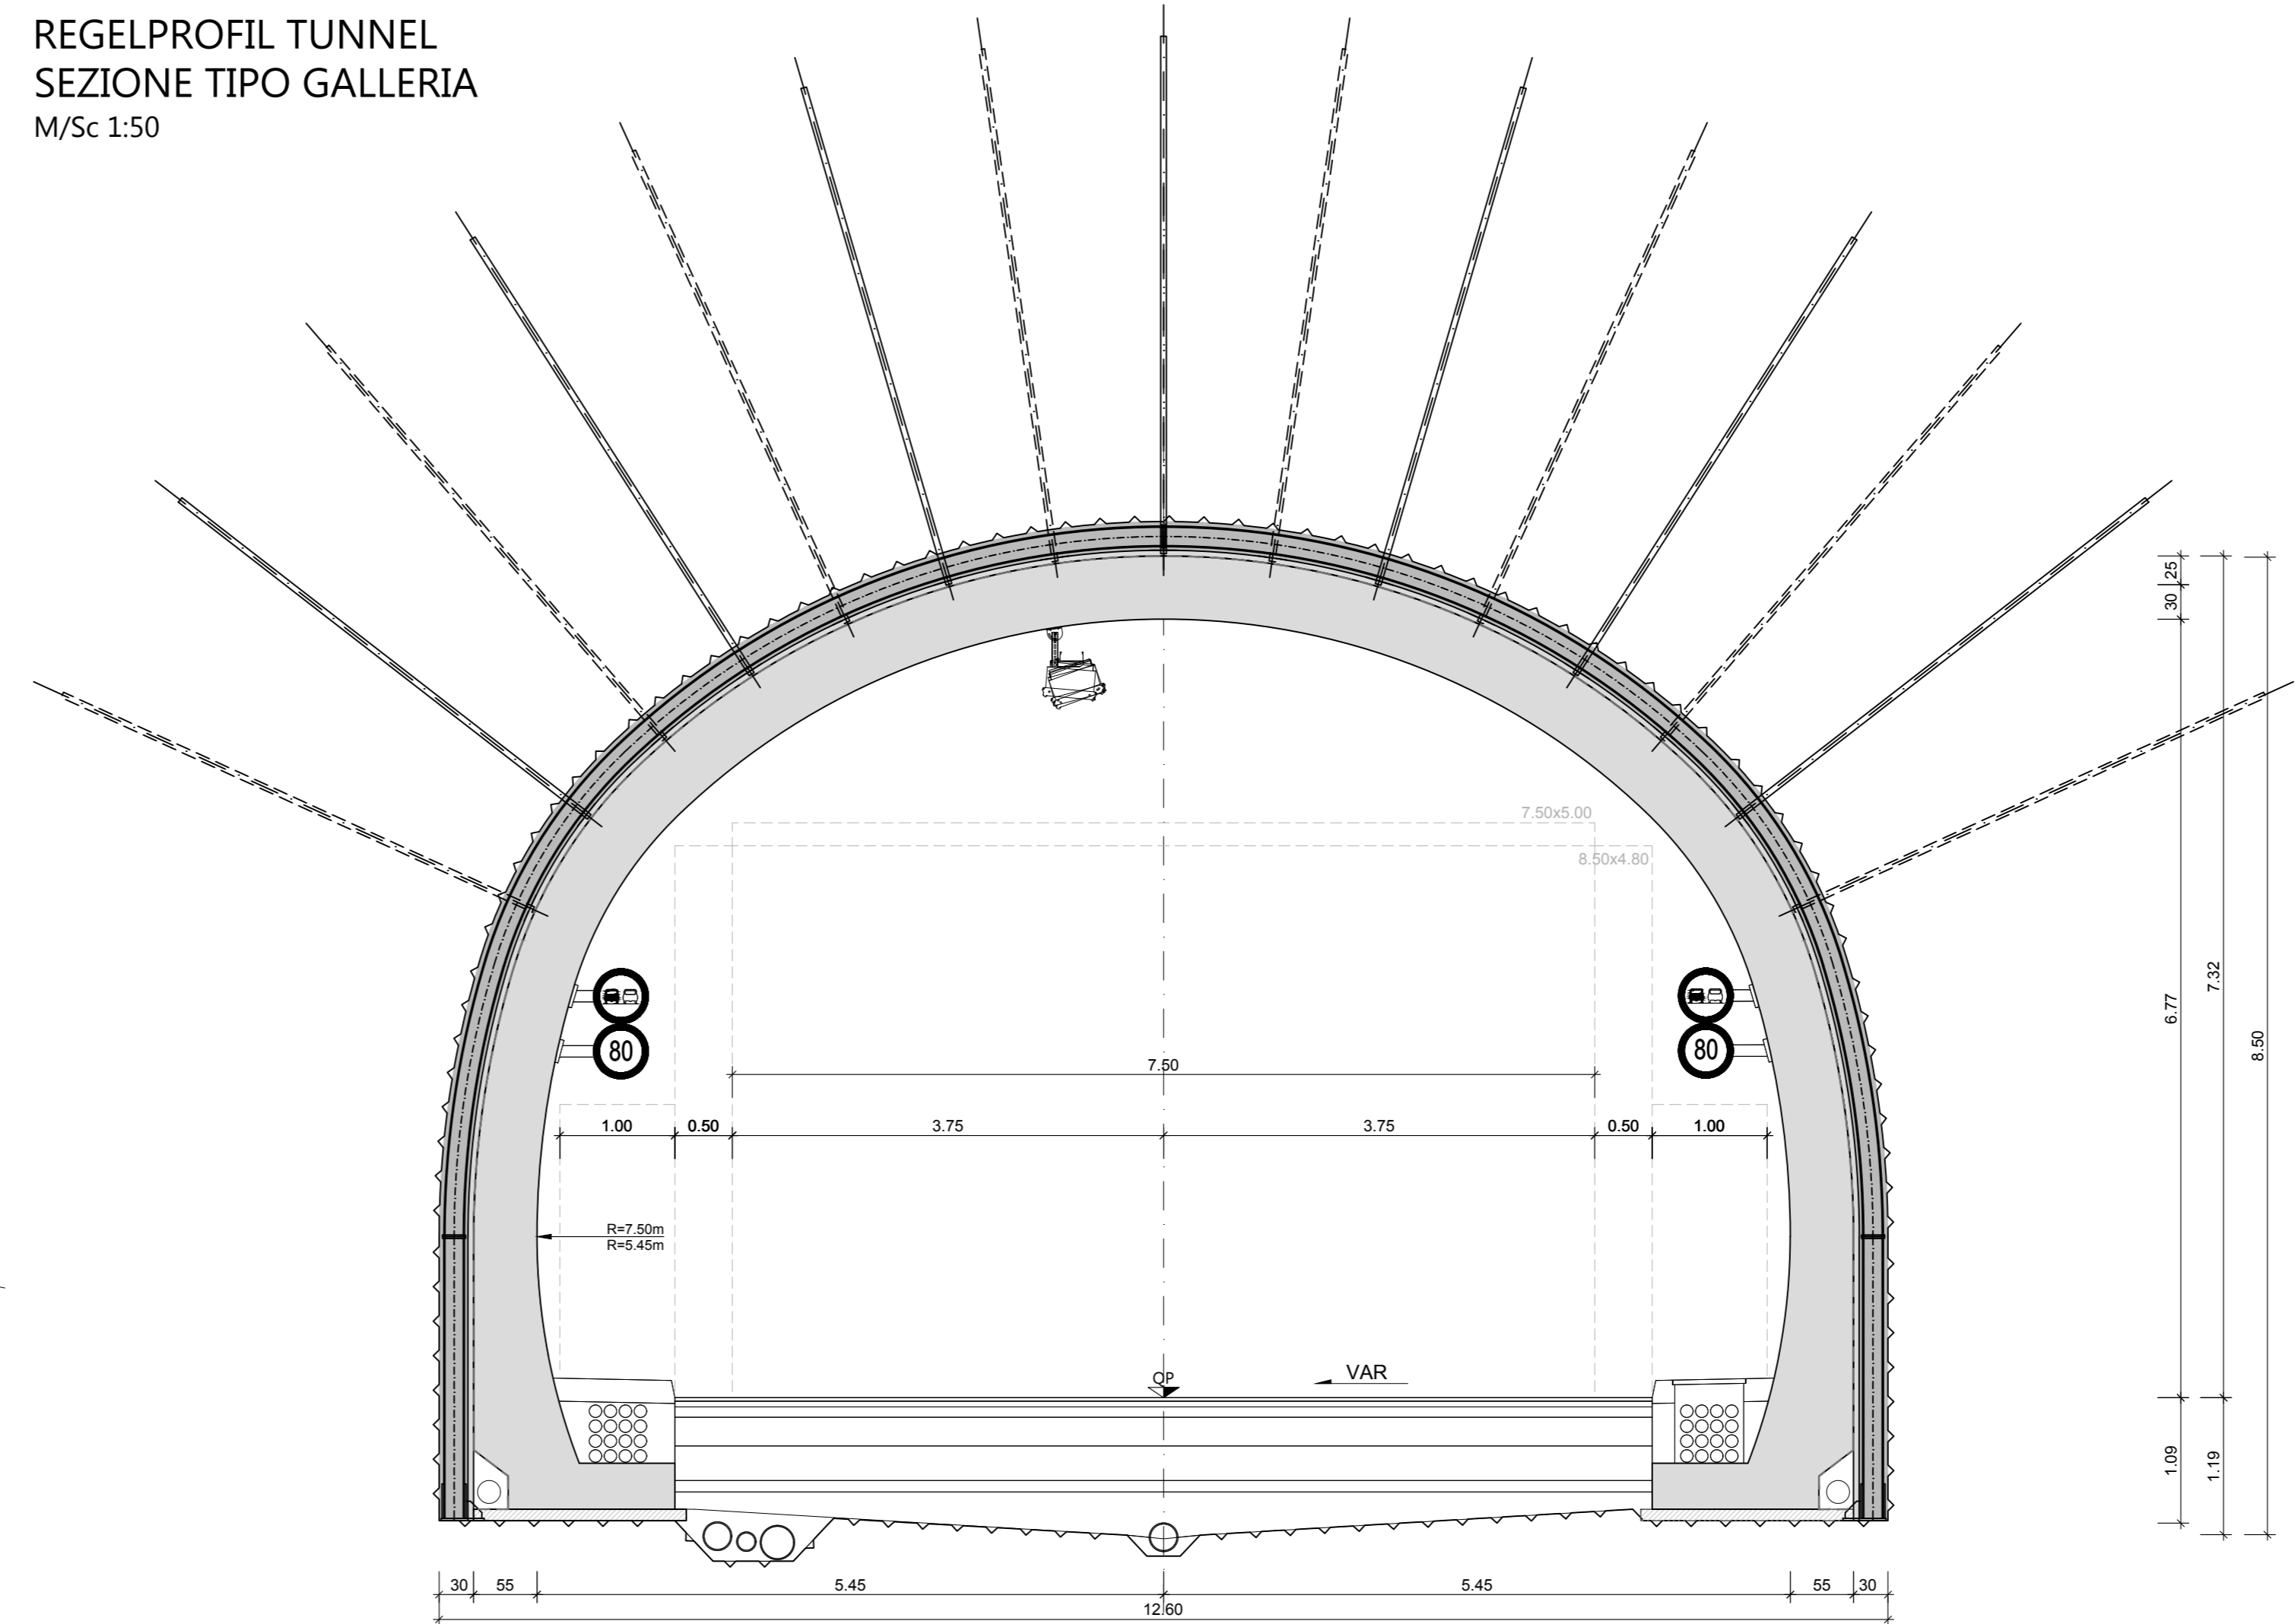


REGELPROFIL OFFENER STRASSENABSCHNITT
SEZIONE TIPO TRATTO DI STRADA ALL'APERTO
M/Sc 1:50

REGELPROFIL TUNNEL
SEZIONE TIPO GALLERIA
M/Sc 1:50

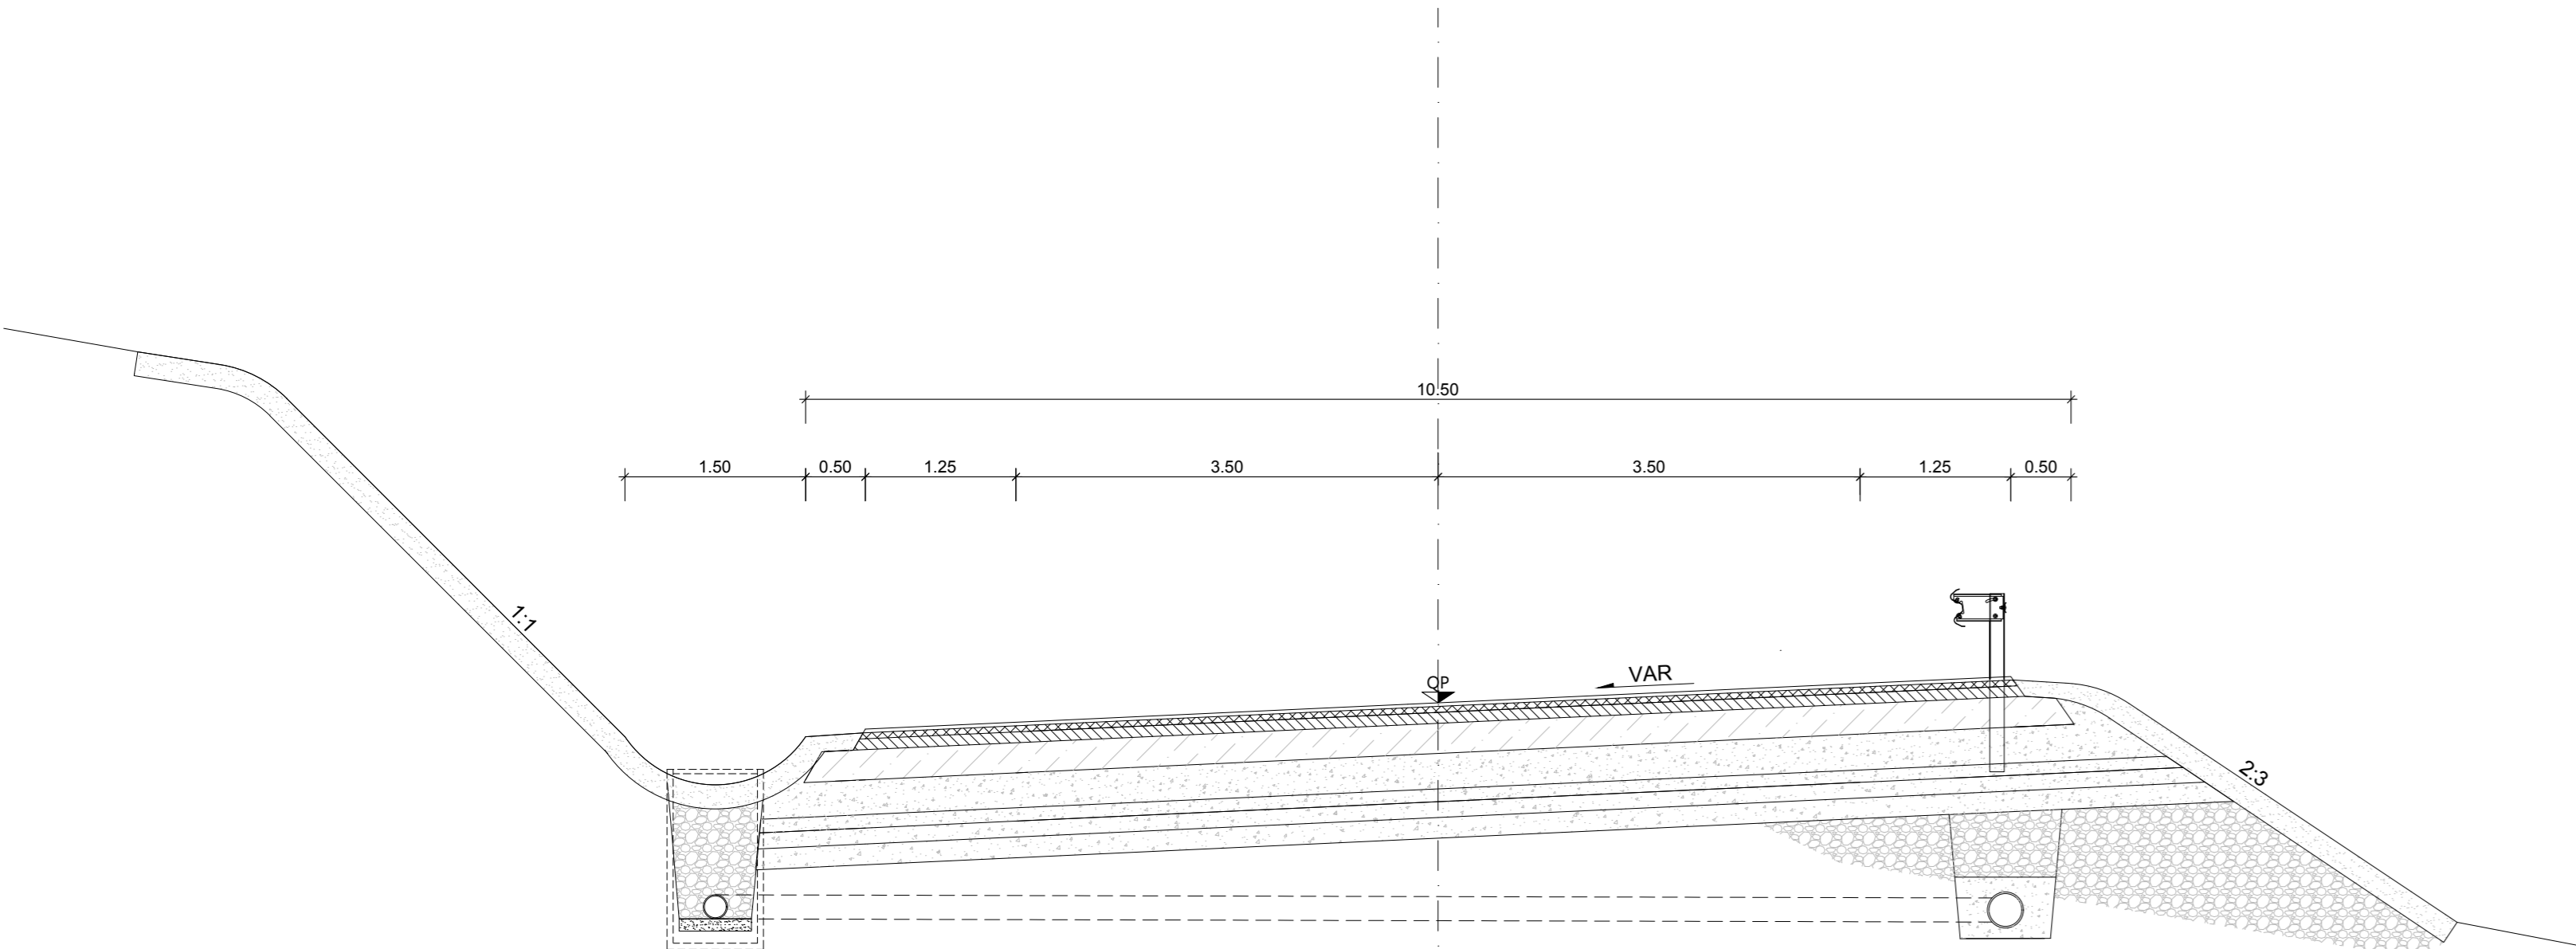

Projekt: **UMFAHRUNGSSTRASSE PERCHA** / **CIRCONVALLAZIONE DI PERCA**

Kodex / Codice CUP: 23.02.S.49.29 / B51B11001060003

UMWELTVERTRÄGLICHKEITSSTUDIE - STUDIO DI IMPATTO AMBIENTALE

Planinhalt: **VARIANTE AL PROGETTO: SEZIONE TIPO** / **VARIANTE ZUM PROJEKT: REGELPROFIL**

Plan Nr. | Tavola n.: **2.3**

Planer | Progettisti: **VALDEMARIN** (dot.ing. Mario Valdemarin, Dr.ing. Dieter Schölzhorn)

GRUPPENLEITER CAPOGRUPPO: **seehauser** (Dr. Ing. Johann Röck, Dr. Ing. Hansjörg Weiger, Dr. Arch. Raimund Hofler, Dr. Ing. Ivan Stulfesser)

Partner - Mandante: **Geologie und Umweltschutz** (Dott. Michele Nobile, Dott. Lorenzo Cabretti, Dott. Stefano Pateroster, Dott. Claudio Valle)

Partner - Mandante: **EM2** (KURT EGER, GERHARD MARKLECHT, HEINRICH MUTSCHLECHNER)

Mitarbeiter Collaboratori	M. Berger E. Tabloner	Datum Data	19.06.2020	Datei Name Nome file	0731_EP_UVS_02_Variante.dwg 02-3_Variante_Regel	Projektnummer numero progetto	0731
Änderungen und Ergänzungen				Modifiche ed integrazioni			
Rev.	Datum/Data	Änderungen und Ergänzungen/Modifiche ed Integrazioni	Erstellt/Elaborato	Geprüft/Esaminato	Freigegeben/Approv.		
Silvius-Magnago-Platz 10 • 39100 Bozen Tel. 0471 41 23 60-61 • Fax 0471 41 23 96 - Steuer-Nr. 00390090215 http://www.provinz.bz.it/tiefbau/abt10.tiefbau@provinz.bz.it			Piazza Silvius Magnago 10 • 39100 Bolzano Tel. 0471 41 23 60-61 • Fax 0471 41 23 96 - Cod. fisc. 00390090215 http://www.provincia.bz.it/infrastrutture/rip10.infrastrutture@provincia.bz.it				