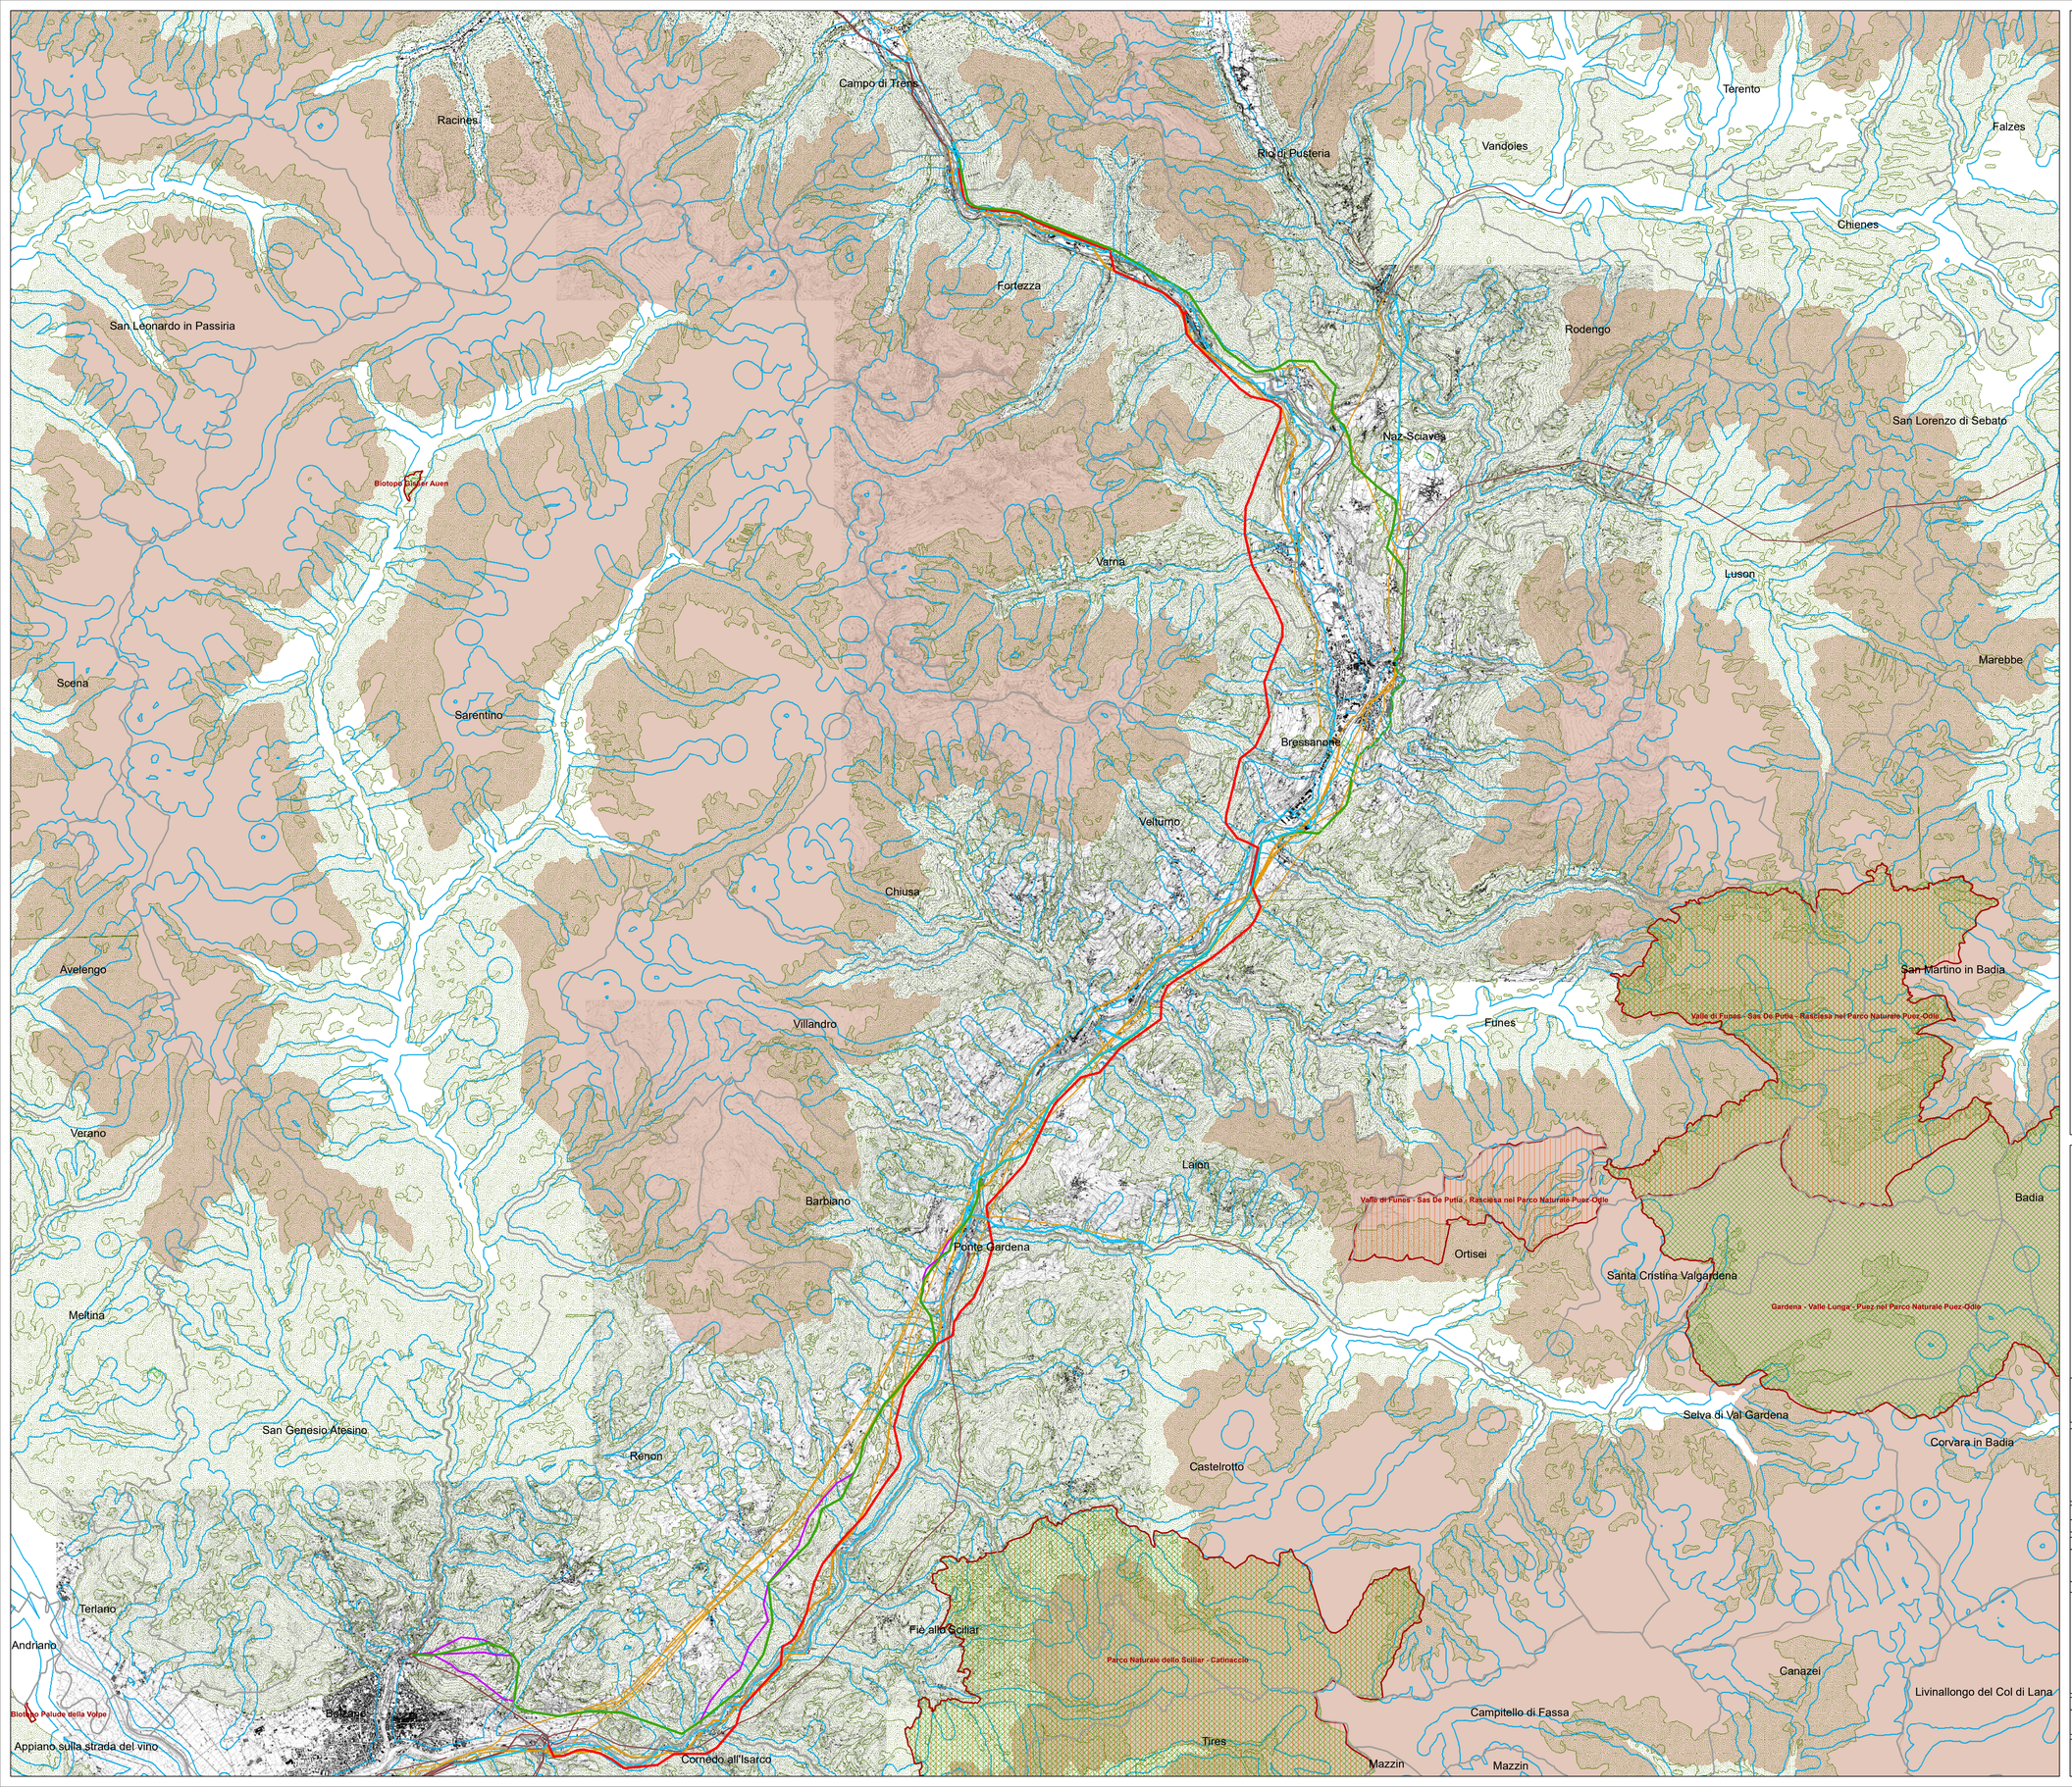

Legenda

- Linee elettriche ESISTENTI
- Impianti elettrici ESISTENTI
- Confini comunali

Interventi previsti nel piano (fasce di fattibilità)

- 132 Kv / 220 Kv Aerea dt in Progetto
- 132 kV Linea elettrica aerea singola terna in PROGETTO
- 132 kV Linea elettrica in cavo interrato in PROGETTO
- 220 kV Linea elettrica aerea singola terna in PROGETTO
- 220 kV Linea elettrica in cavo interrato in PROGETTO
- 220 kV Linea elettrica aerea singola terna Resiliente in PROGETTO
- Alternativa di tracciato in PROGETTO
- 132 kV Linea elettrica aerea esistente DA DEMOLIRE in PROGETTO
- Stazione Elettrica Terna in PROGETTO
- Stazione Elettrica RFI/Terna PREVISTE (Altro Iter Autorizzativo)

Vincoli paesaggistici

- Aree di rispetto dei fiumi: art.142 lett. c) D.Lgs. 42/04
- Territori coperti da boschi: art.142 lett. g) D.Lgs. 42/04
- Aree oltre i 1200 metri: art.142 lett. d) D.Lgs 42/04

Tutele di tipo naturalistico

- Aree naturali protette

Rete Natura 2000

- Zone Speciali di Conservazione
- Zone Speciali di Conservazione, Zone di Protezione Speciale

Fonte: http://www.pcn.minambiente.it/mattm/

N

Sistema di riferimento
WGS 1984 UTM Zone 32N

0 500 1.000 2.000 3.000 4.000 5.000 Meters

ESTERNO	N.	DATA	DESCRIZIONE	ELABORATO
	00	30/06/2020	Prima emissione	

REVISIONI	N.	DATA	DESCRIZIONE	L. Fascina ING.PRO.VAB	N. Scalone ING.PRO.VAB
	00	30/06/2020	Prima emissione	ESAMINATO	ACCETTATO

NUMERO E DATA ORDINE:

MOTIVO DELL'INVIO: [X] PER ACCETTAZIONE [ ] PER INFORMAZIONE

CODIFICA ELABORATO

DGCR19001A1911707

TITOLO ELABORATO

Allegato 2 - Studio di fattibilità
PIANO DI RIASSETTO RETE IN VAL DI ISARCO
PER CONNESSIONE BBT

Carta dei vincoli

TIPOLOGIA ELABORATO

Disegno

PROGETTO

Piano di riassetto rete
in Val di Isarco
per connessione BBT

NOME DEL FILE	SCALA CAD	FORMATO	SCALA	FOGLIO
DGCR19001A1911707	1 unità = 50 metri	A0	1:50.000	1/1

Questo documento contiene informazioni di proprietà Terna SpA e deve essere utilizzato esclusivamente dal destinatario in relazione alle finalità per le quali è stato ricevuto. E' vietata qualsiasi forma di riproduzione o divulgazione senza l'esplicito consenso di Terna SpA.

This document contains information proprietary to TERNA S.p.A. and it will have to be used exclusively for the purposes for which it has been furnished. Whichever shape of spreading or reproduction without the written permission of TERNA S.p.A. is prohibit.