



Legenda



- Linee elettriche ESISTENTI
- Impianti elettrici ESISTENTI
- Confini comunali

Interventi previsti nel piano (fasce di fattibilità)

- 132/220 kV Linea elettrica aerea doppia tema in PROGETTO
- 132 kV Linea elettrica aerea singola tema in PROGETTO
- 132 kV Linea elettrica in cavo interrato in PROGETTO
- 220 kV Linea elettrica aerea singola tema in PROGETTO
- 220 kV Linea elettrica in cavo interrato in PROGETTO
- 220 kV Linea elettrica aerea singola tema Resiliente in PROGETTO
- Alternativa di tracciato in PROGETTO
- 132 kV Linea elettrica aerea esistente DA DEMOLIRE in PROGETTO

Stazione Elettrica Tema in PROGETTO

Stazione Elettrica RF/Utema PREVISTE (Altro Iter Autorizzativo)

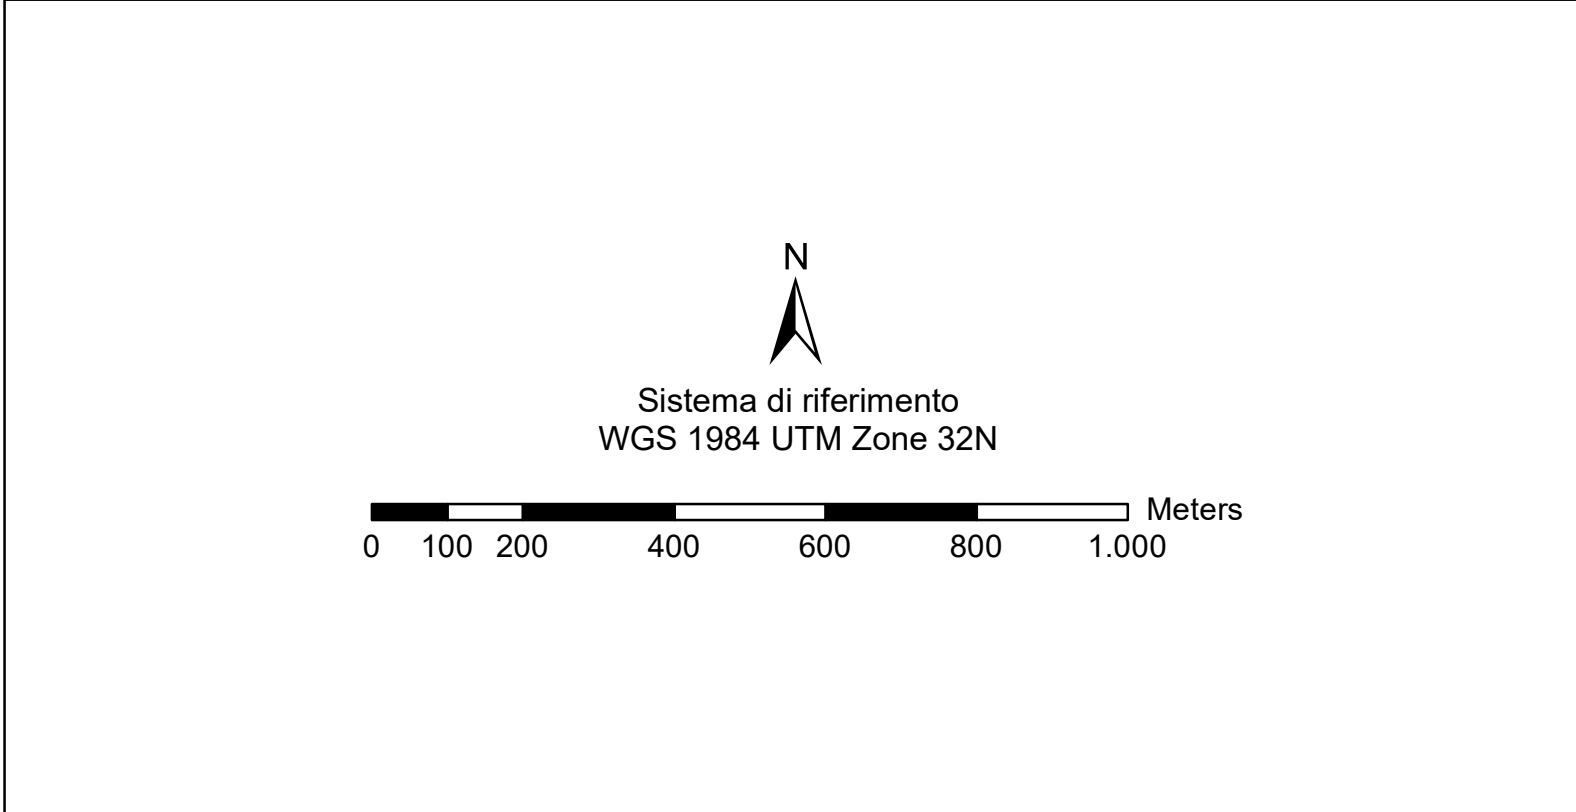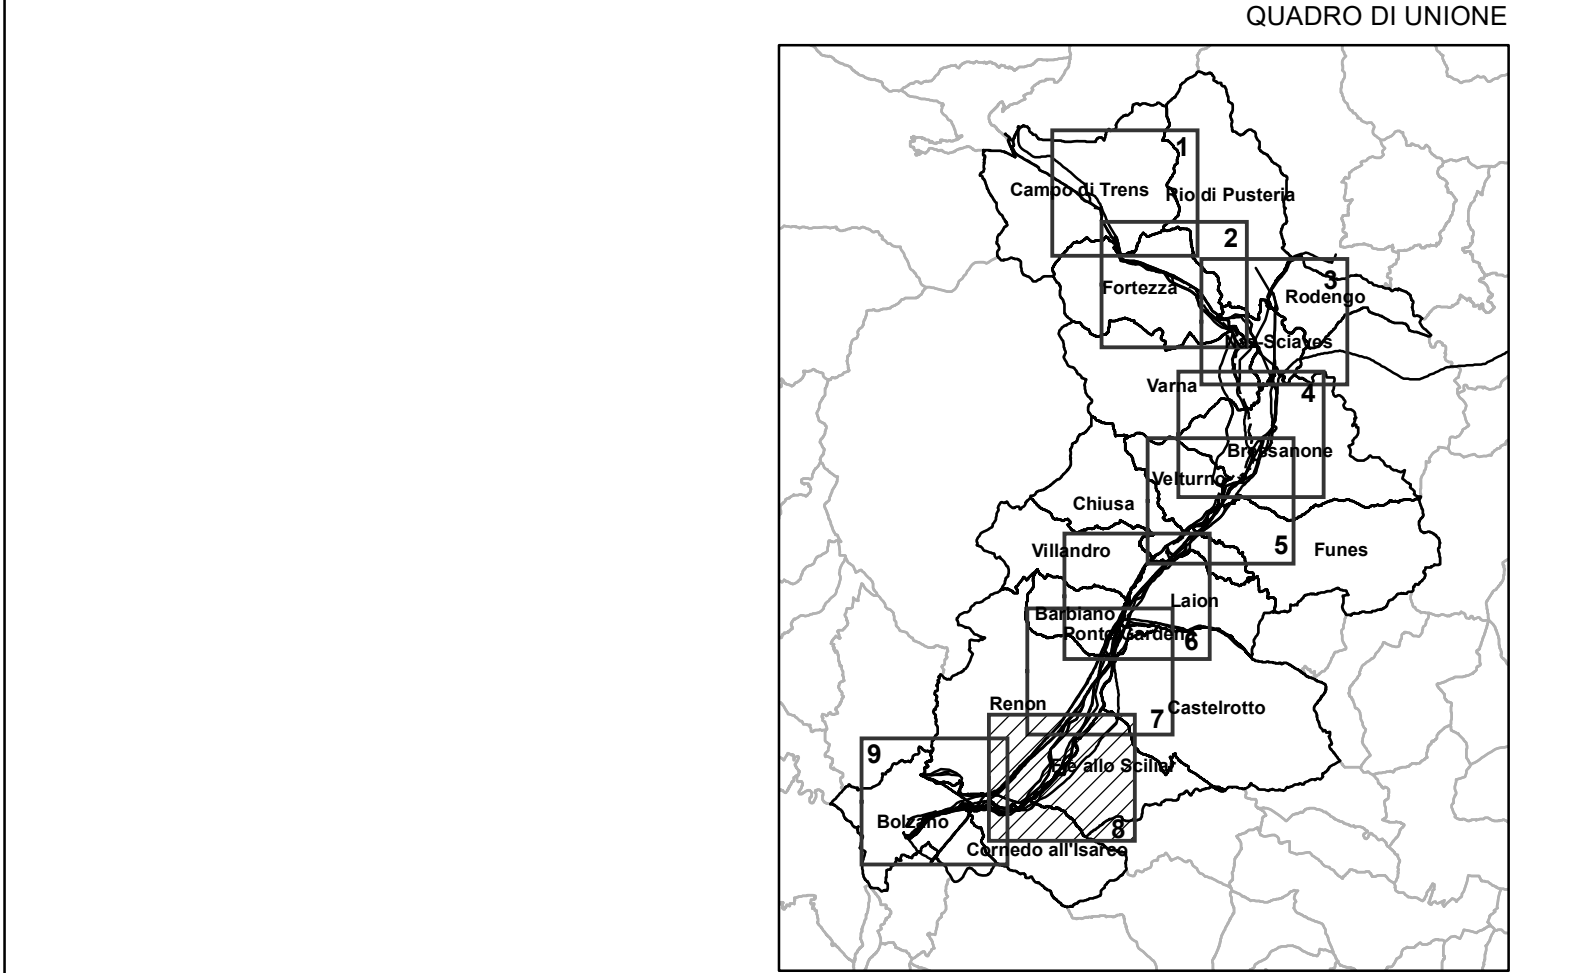

ESTERNO	00	30/06/2020	Prima emissione			
	N	DATA	DESCRIZIONE	ELABORATO		
REVISIONI						
00	30/06/2020	Prima emissione				
	N	DATA	DESCRIZIONE	ESAMINATO	ACCETTATO	
NUMERO E DATA ORDINE: ☒ PER ACCETTAZIONE ☐ PER INFORMAZIONE						
MOTIVO DELL'INVIO: ☒ PER ACCETTAZIONE ☐ PER INFORMAZIONE						
CODIFICA ELABORATO						 Terna Rete Italia TERNA GROUP
DGCR19001A1911706						
TITOLO ELABORATO						TIPOLOGIA ELABORATO
Allegato 1 - Studio di fattibilità PIANO DI RIASSETTO RETE IN VAL DI ISARCO PER CONNESSIONE BBT						Disegno
						PROGETTO
						Piano di riassetto rete in Val di Isarco per connessione BBT
Inquadramento su ortofoto						
NOME DEL FILE		SCALA CAD		FORMATO	SCALA	FOGLIO
DGCR19001A1911706_BD09		1 unità = 10 metri		A0	1:10.000	B/9
Questo documento contiene informazioni di proprietà Terna SpA e deve essere utilizzato esclusivamente dal destinatario in relazione alle finalità per le quali è stato ricevuto. È vietata qualsiasi forma di riproduzione o divulgazione senza l'esplicito consenso di Terna SpA. This document contains information proprietary to Terna S.p.A. and it will have to be used exclusively for the purposes for which it has been furnished. Whichever shape of spreading or reproduction without the written permission of Terna S.p.A. is prohibi						