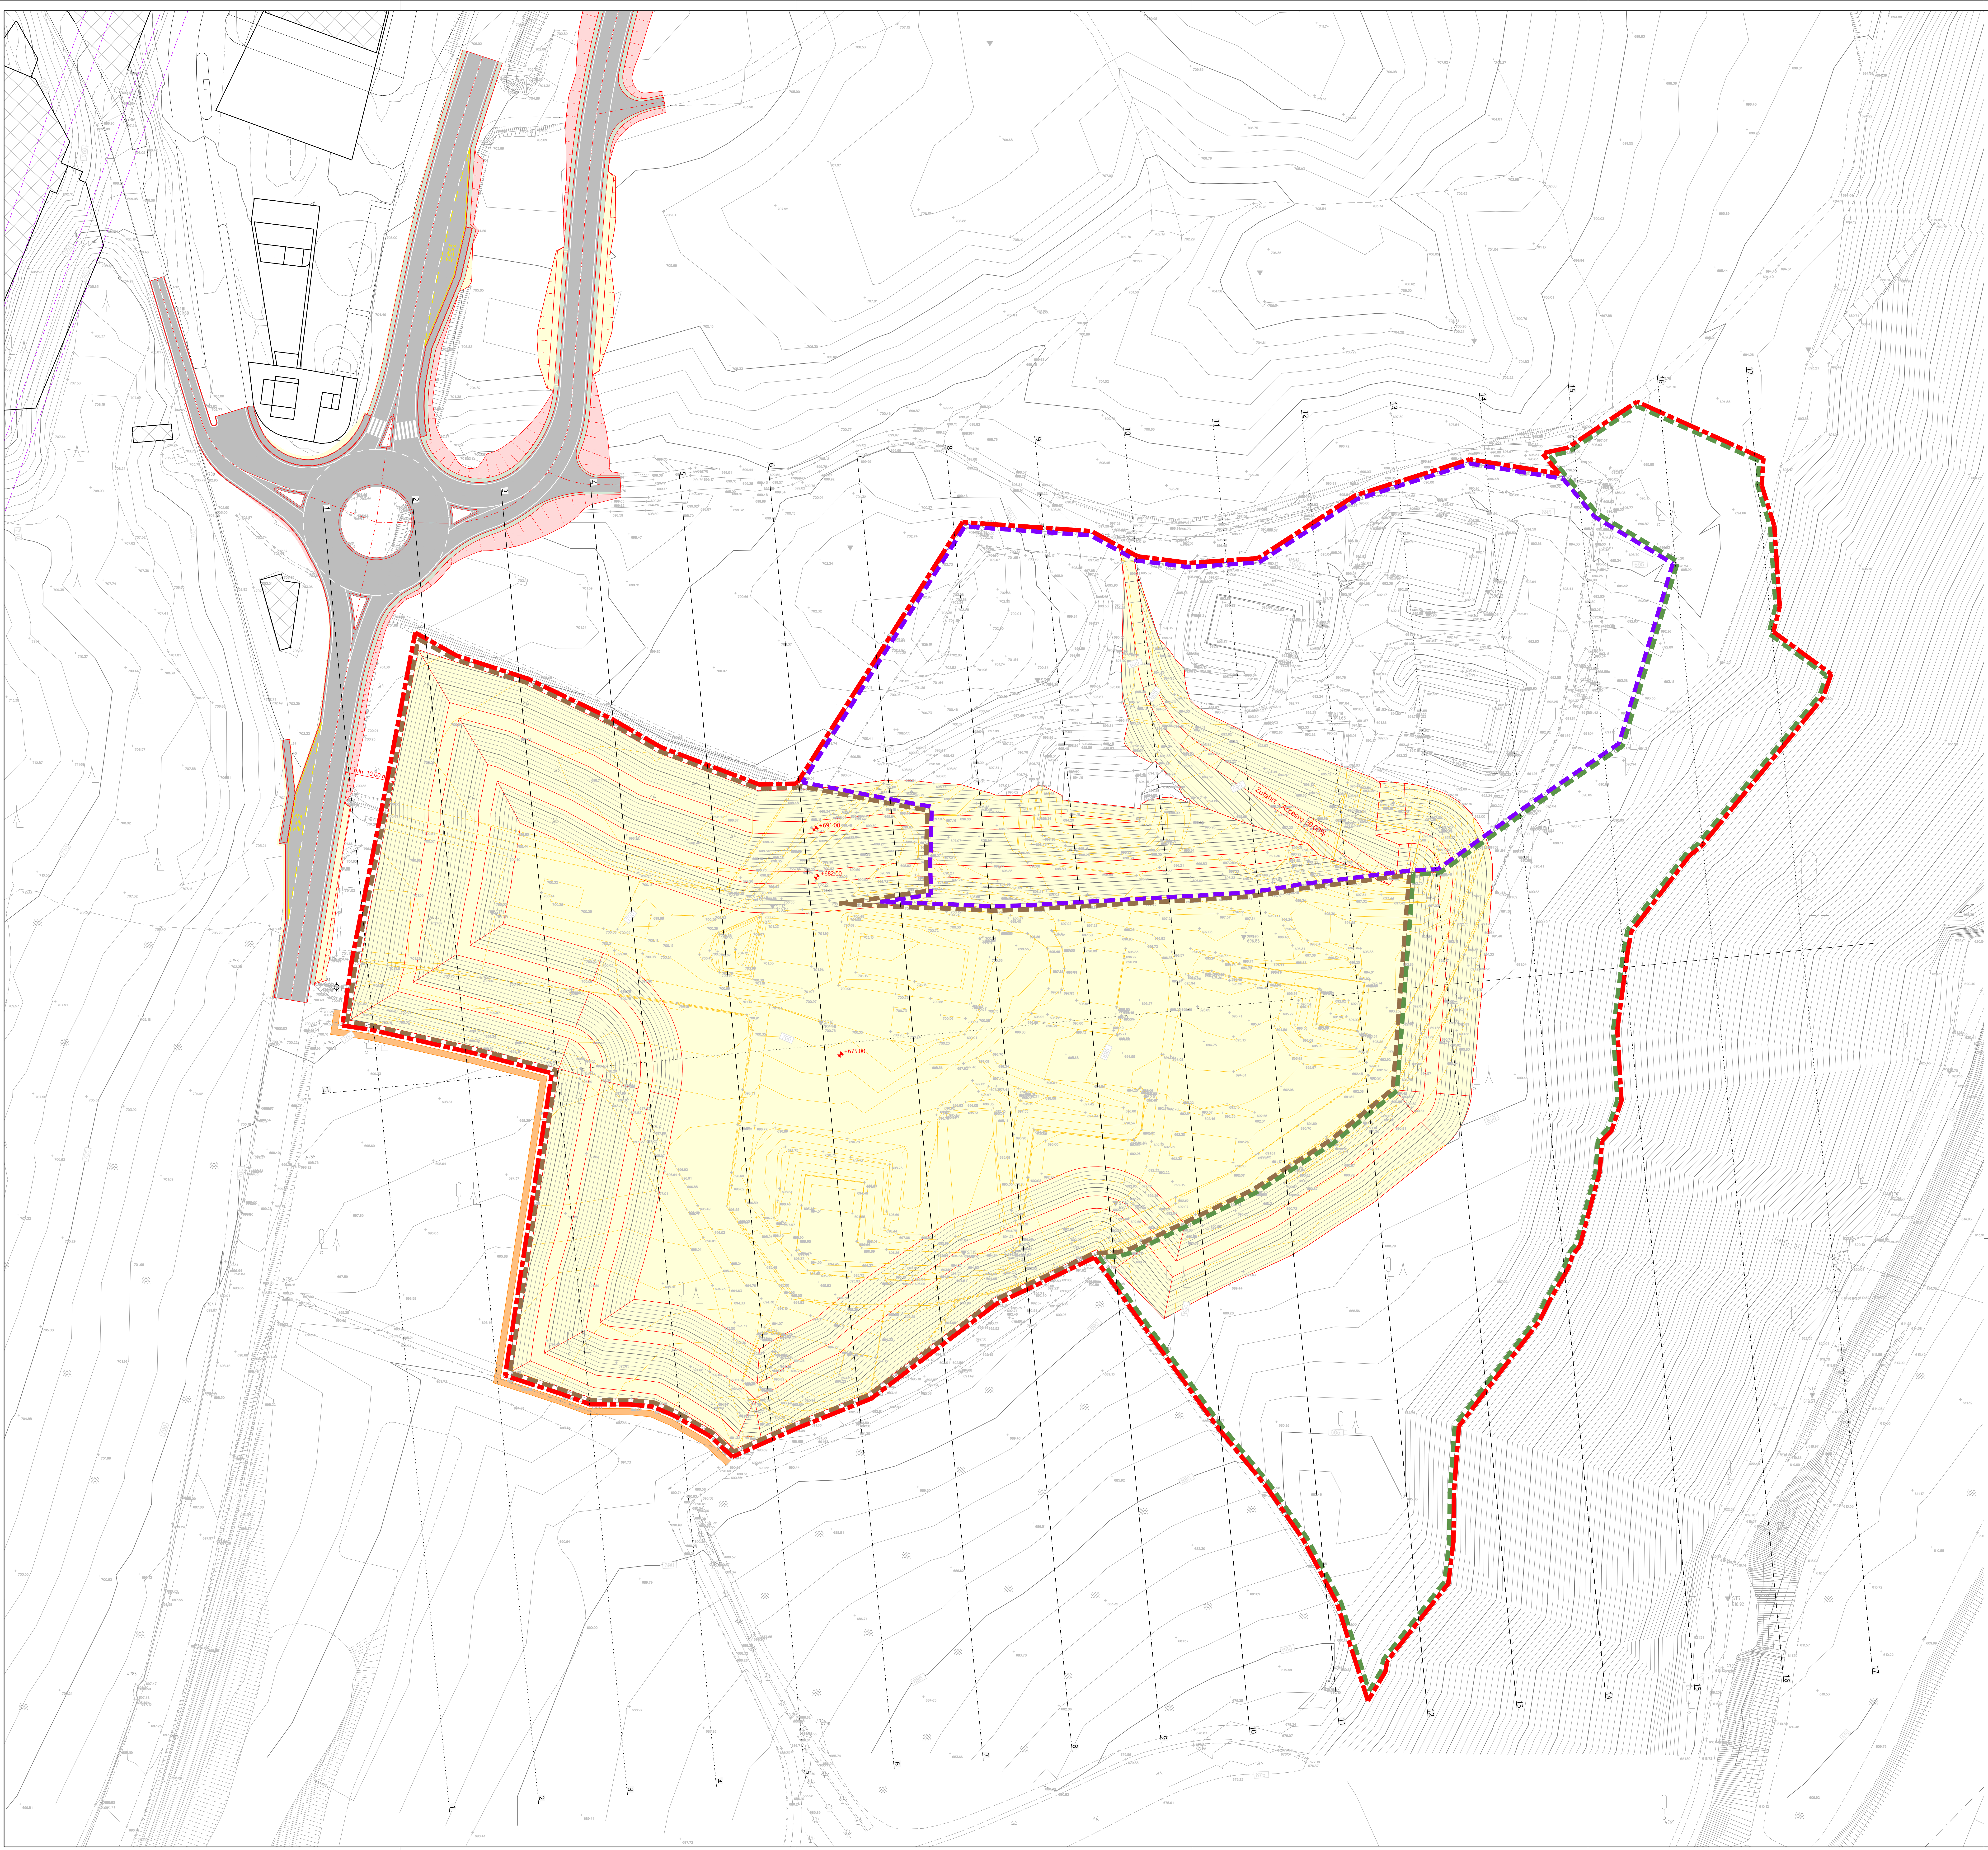

116.0 x 89.1 = 1.03 m²

LEGENDE - LEGENDA

🟥	Grenze Abbau - Gesamt Confine coltivazione - Totale
🟫	Grenze Abbau Transbrenner Confine coltivazione Transbrenner
🟪	Grenze Abbau Wipptaler Bau & Rohrdorfer - GENEHMIGT Confine coltivazione Wipptaler Bau & Rohrdorfer - APPROVATO
🟩	Grenze Abbau Beton Eisack - PROJEKT GEOM. HOFER GENEHMIGT Confine coltivazione Beton Eisack - PROGETTO GEOM. HOFER APPROVATO
🟧	Umleitung Wanderweg Deviazione sentiero
🟨	Projekt Endstand - Abbau Transbrenner Progetto stato finale - Coltivazione Transbrenner
—	Projekt Straße Progetto strada

Bauherr	Committente
Transbrenner Konsortialgesellschaft m.b.H Eisackstraße 2 I-39040 Vahrn (BZ)	Transbrenner Konsortialgesellschaft m.b.H Via Isarco 2 I-39040 Varna (BZ)
Bauvorhaben	**Costruzione**
Abbau von Kies und Blockwerk auf den Gp. 615/2, 615/3, 622 und Bp. 799 in der K.G. Vahrn I Vahrn	Coltivazione di ghiaia e massi sulle p.f. 615/2, 615/3, 622 e p.e. 799 nel C.C. Varna I Varna
Inhalt	**Contenuto**
Variante Ausführungsprojekt Grube Lageplan Endstand 1:500	Variante progetto esecutivo Cava Planimetria stato finale 1:500

Firmato digitalmente da:
GRUENFELDER CHRISTIAN
Firmato il 2020/04/02 16:07
Seriale Certificato:
641604595003984960457999313500713518445
Valido dal 02/03/2020 al 02/03/2023
ArubaPEC S.p.A. NG CA 3

Firmato digitalmente da
Johann Roeck
O = Ordine degli Ingegneri - Bolzano
C = IT
Signature date and time: 2020/04/06 14:19:20

ORDINE DEGLI INGEGNERI DELLA PROV. DI BOLZANO
Dr. Ing. JOHANN RÖCK
INGENIEURKAMMER DER PROVINZ BOZEN

Dr. Ing. Johann Röck

Dr. Ing. Johann Röck
Dr. Ing. Hansjörg Weger
Dr. Arch. Raimund Hofer
Dr. Ing. Ivan Stuflesser

plan team

Plan Team GmbH/S.r.l. - Giottostraße 19/Via Giotto 19 - I-39100 Bozen/Bolzano
Tel. +39 0471 543 200 - Fax +39 0471 543 230 - info@planteam.it - www.planteam.it

Projekt Nr. Progetto n°	Projektleiter Incaricato di progetto		Sachbearbeiter Redattore	Prüfer Controllore	File Layout	Dokument Documento	Version Versione
12074PT	W. Morandell		E. Tabloner	J. Röck	12074PT_AP2_Var_03_Lage_Projekt_Grube.dwg 12074PT_AP2_Var_03-2_Lage_End	3.2	-
Version/e	Datum/Data		Beschreibung/Descrizione				
-	03/2020		Erstversion/Prima versione				
a	-	-	-				
b	-	-	-				
c	-	-	-				