




**SCHNITT 1 - 1 1:500**  
**SEZIONE 1 - 1 1:500**

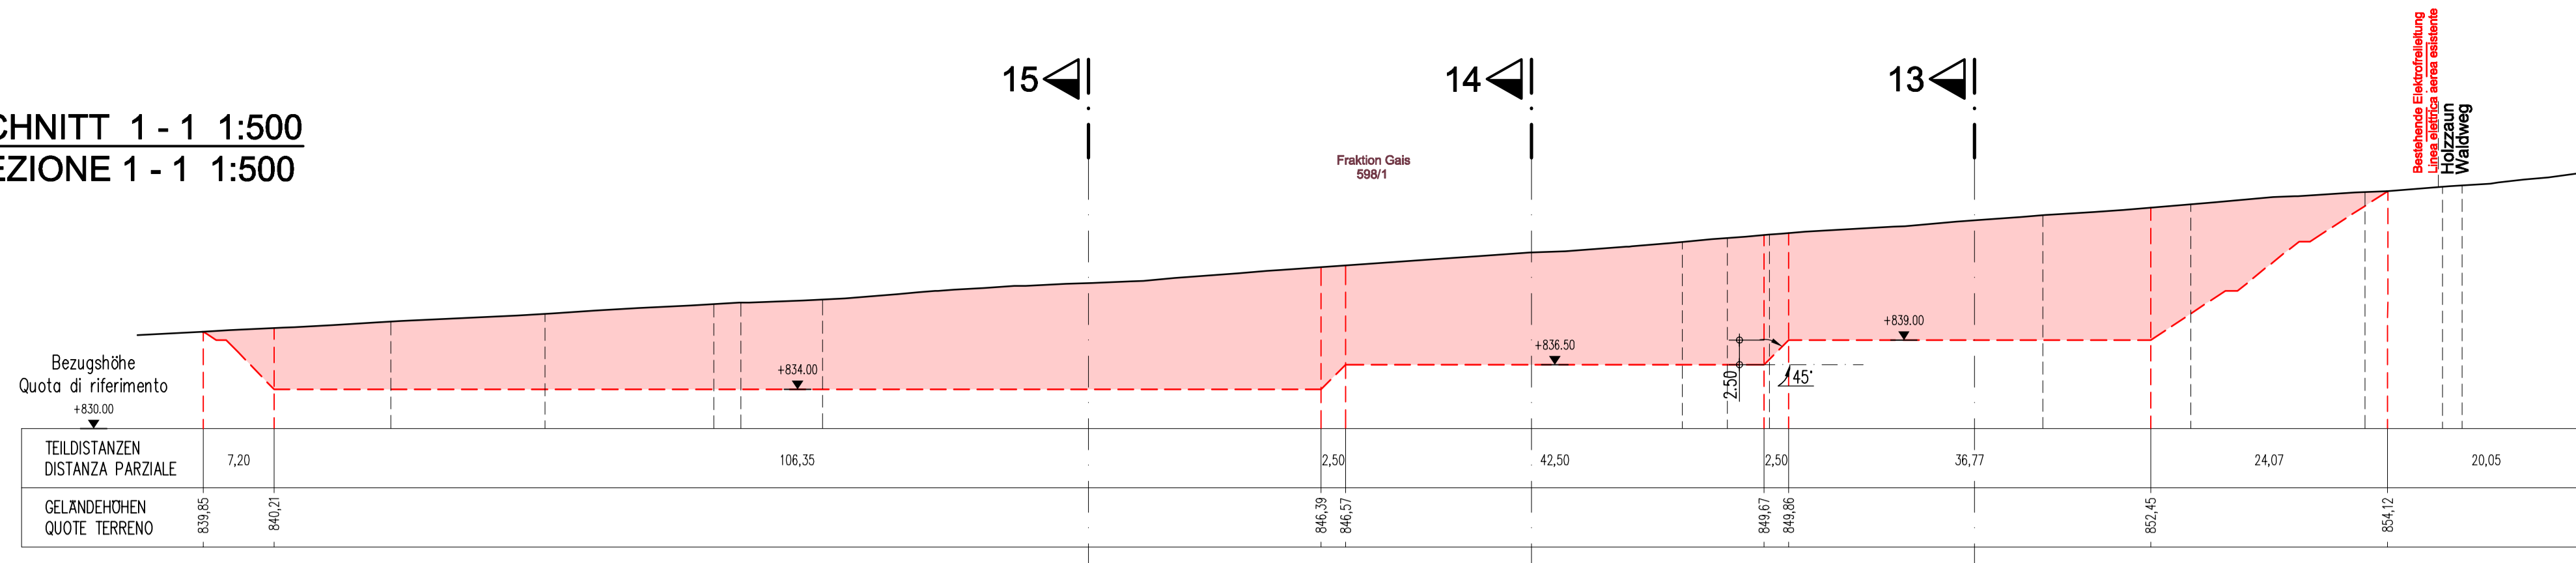


**SCHNITT 2 - 2 1:500**  
**SEZIONE 2 - 2 1:500**

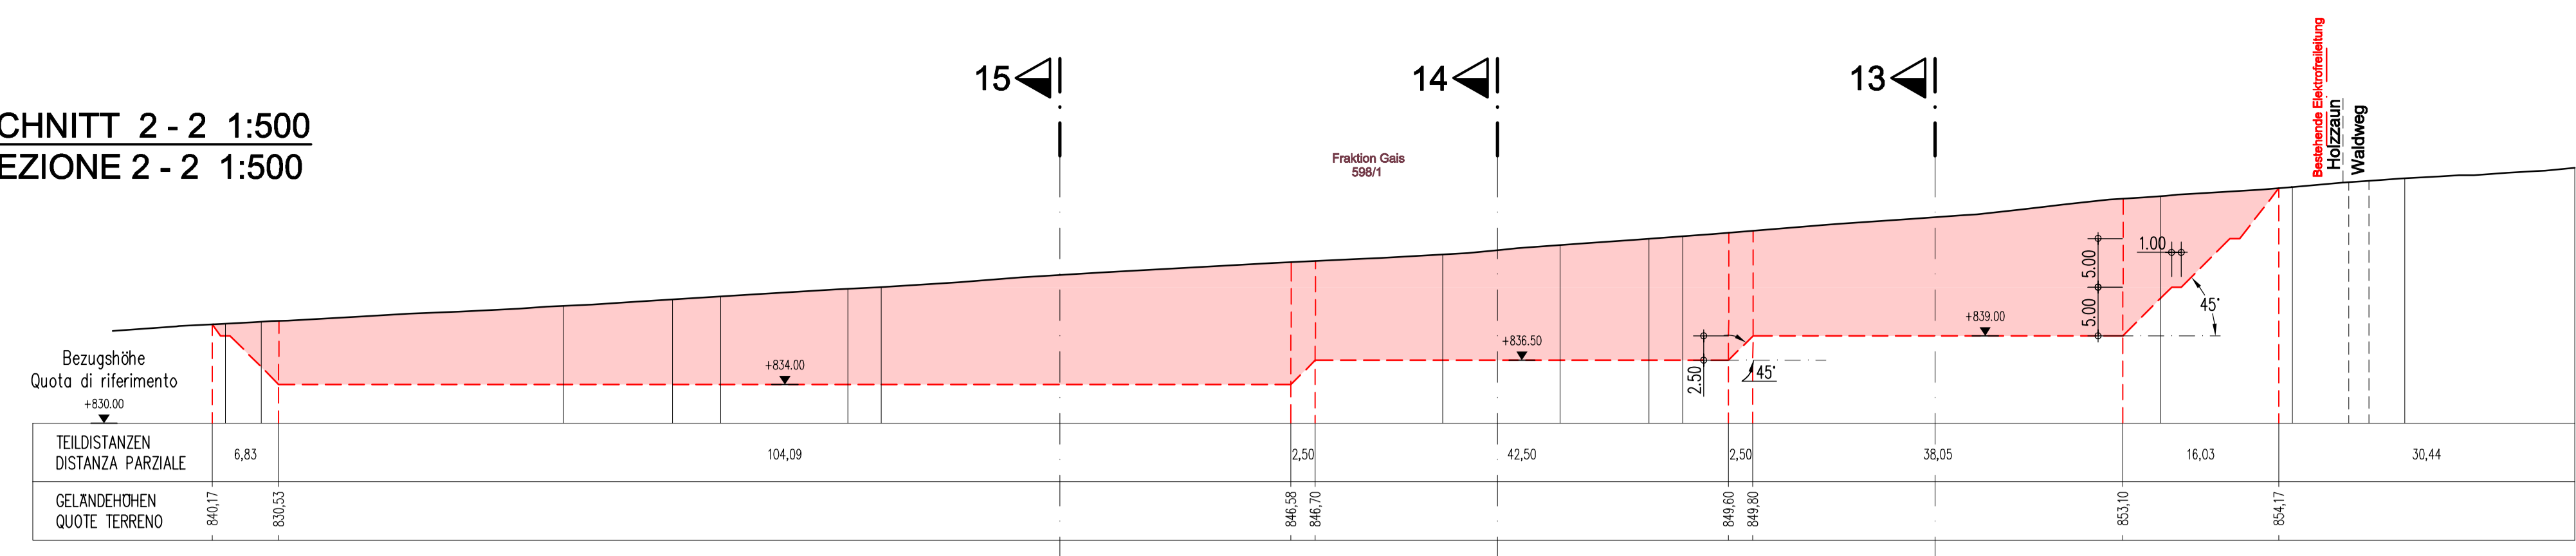


**SCHNITT 3 - 3 1:500**  
**SEZIONE 3 - 3 1:500**

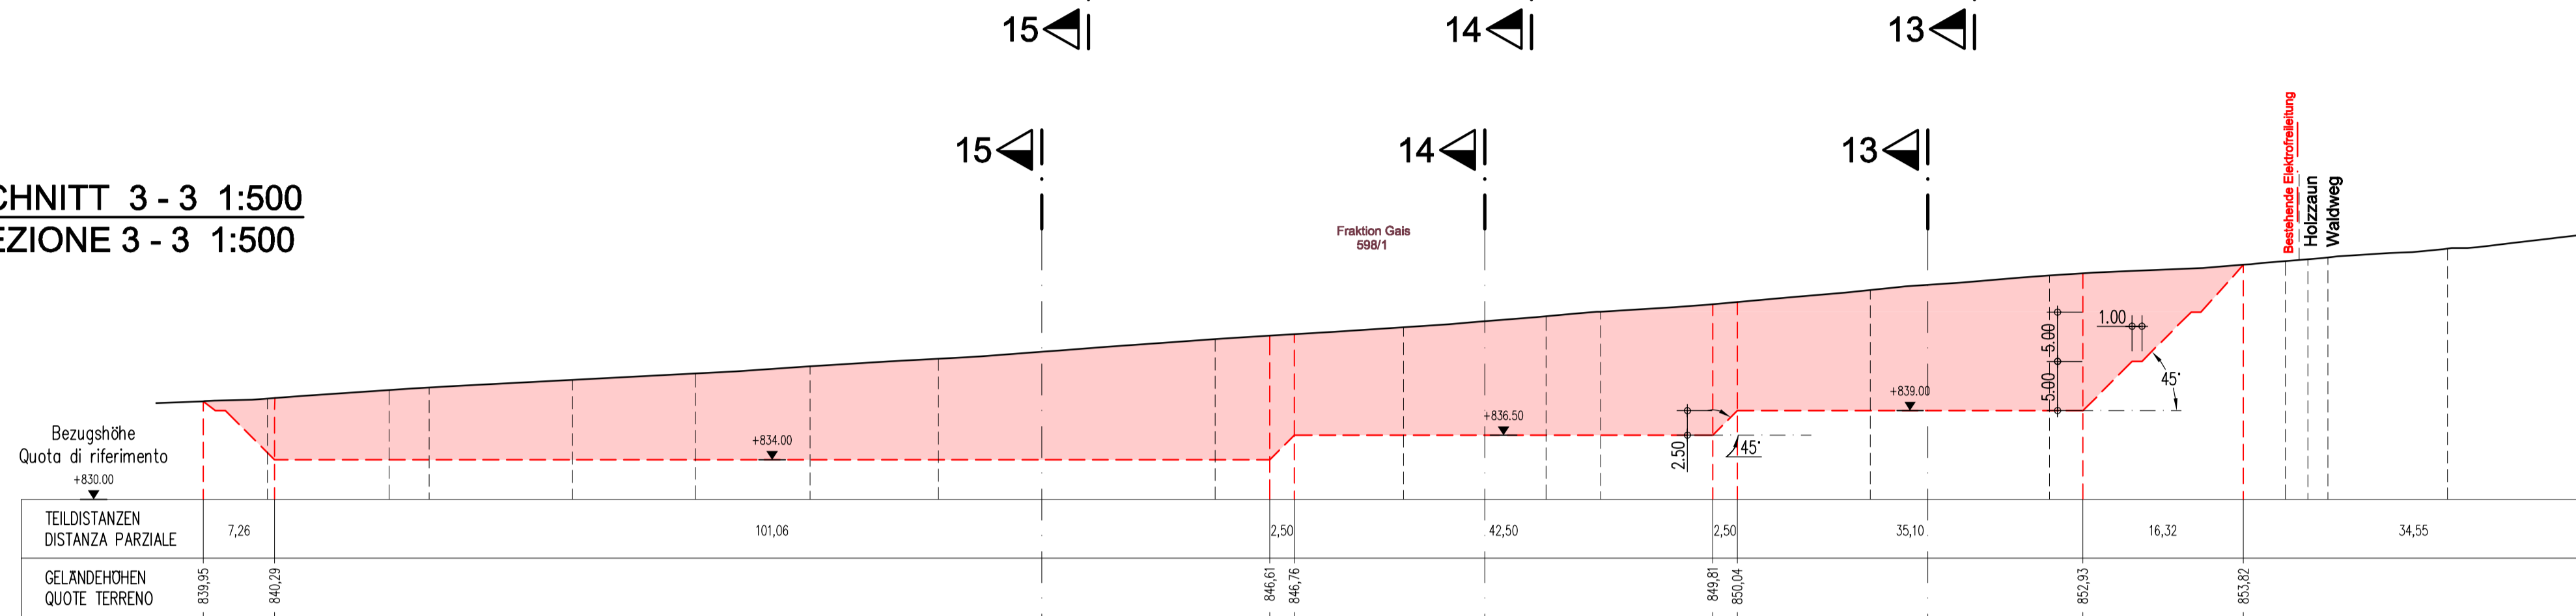


**SCHNITT 4 - 4 1:500**  
**SEZIONE 4 - 4 1:500**

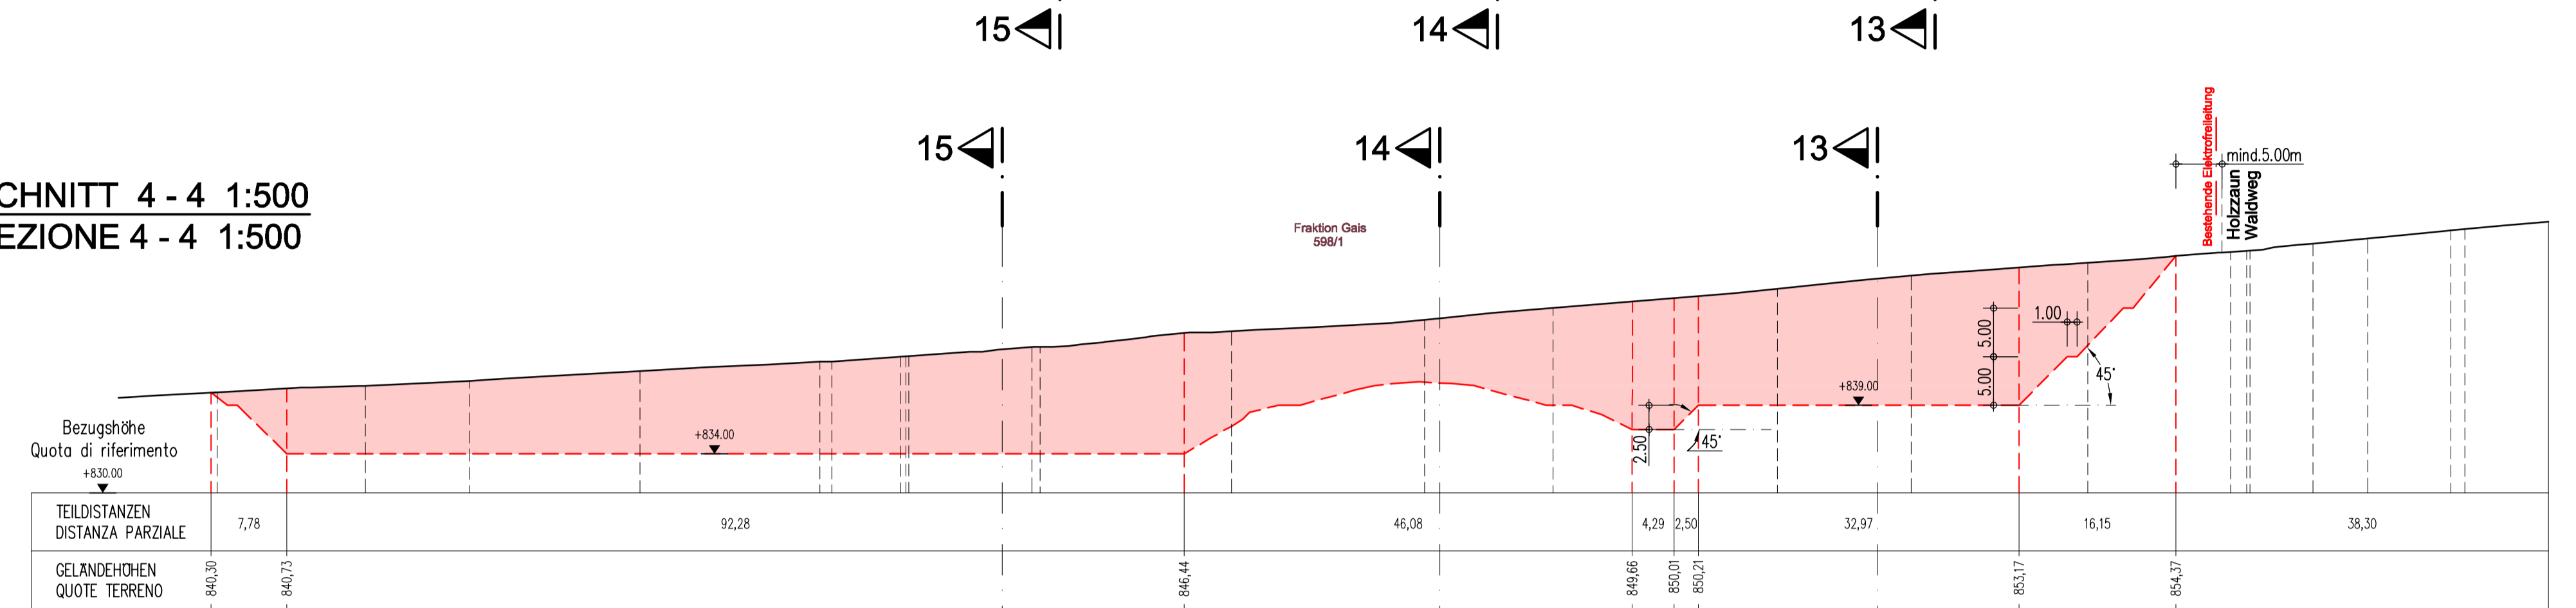


**SCHNITT 5 - 5 1:500**  
**SEZIONE 5 - 5 1:500**

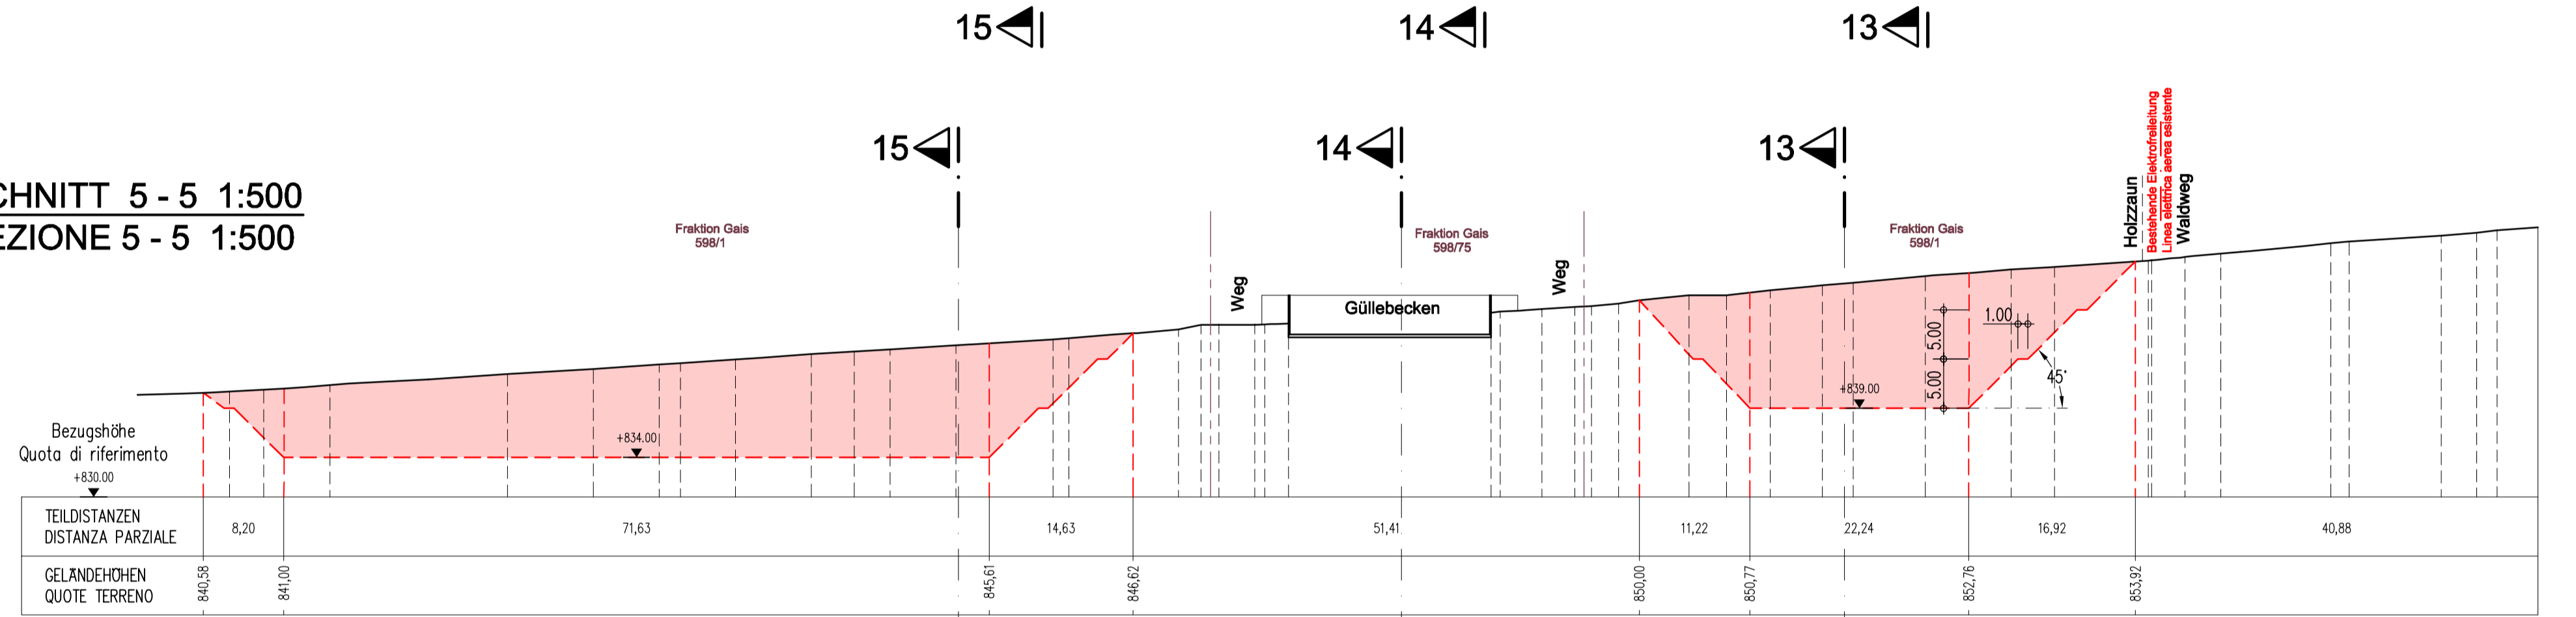


**SCHNITT 6 - 6 1:500**  
**SEZIONE 6 - 6 1:500**

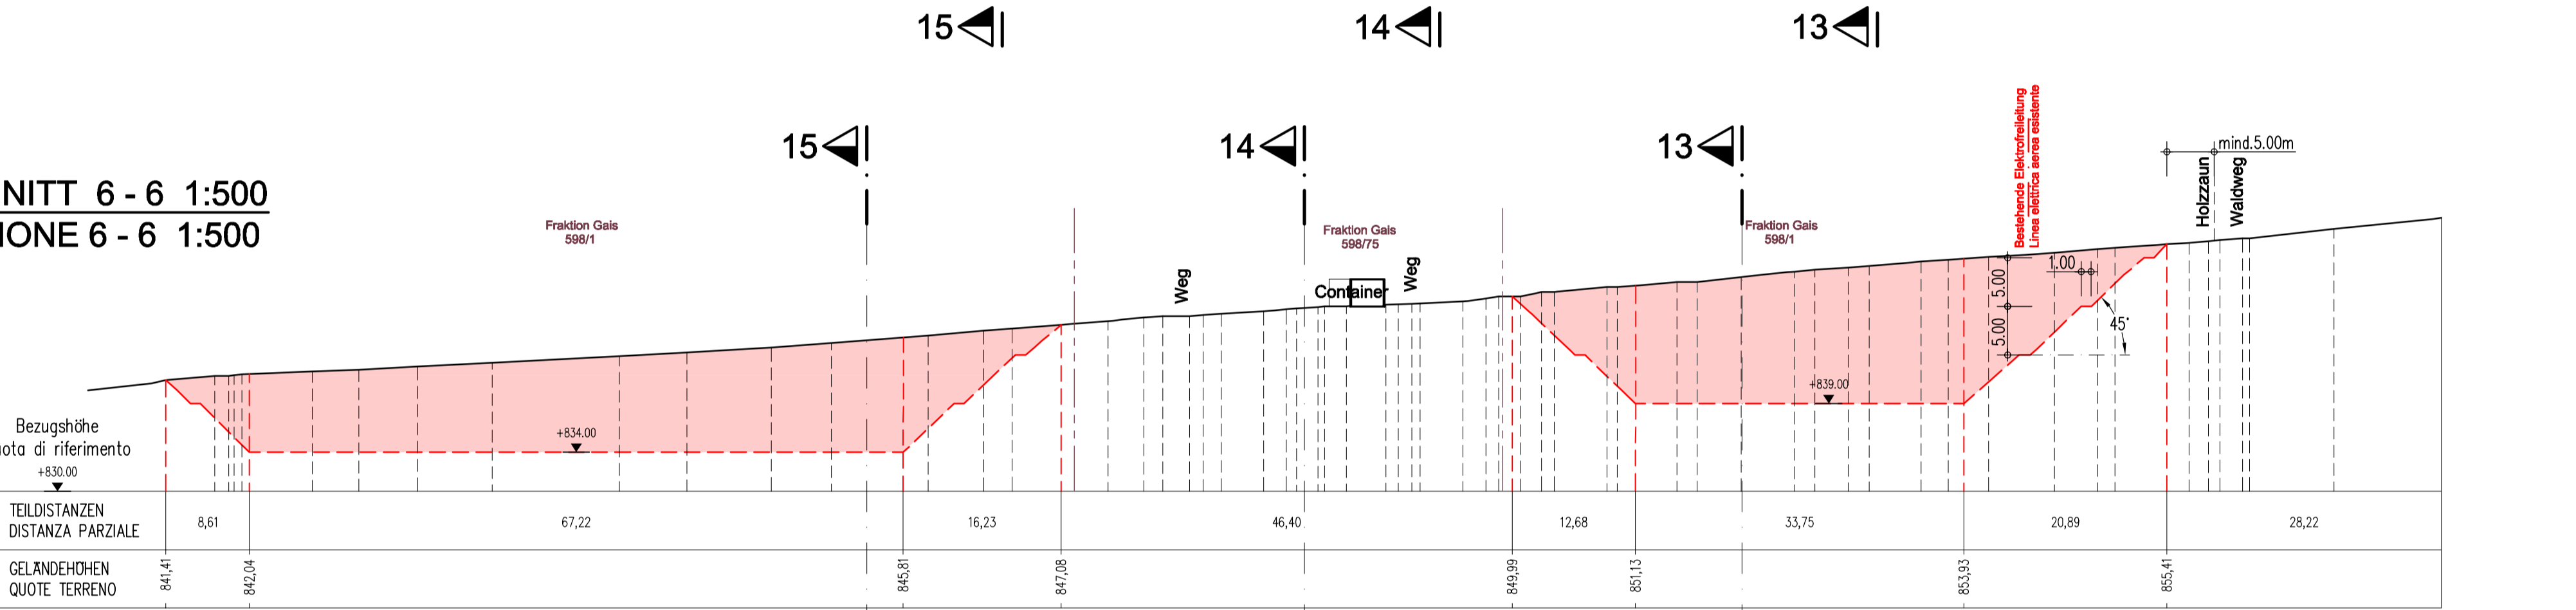


**SCHNITT 7 - 7 1:500**  
**SEZIONE 7 - 7 1:500**

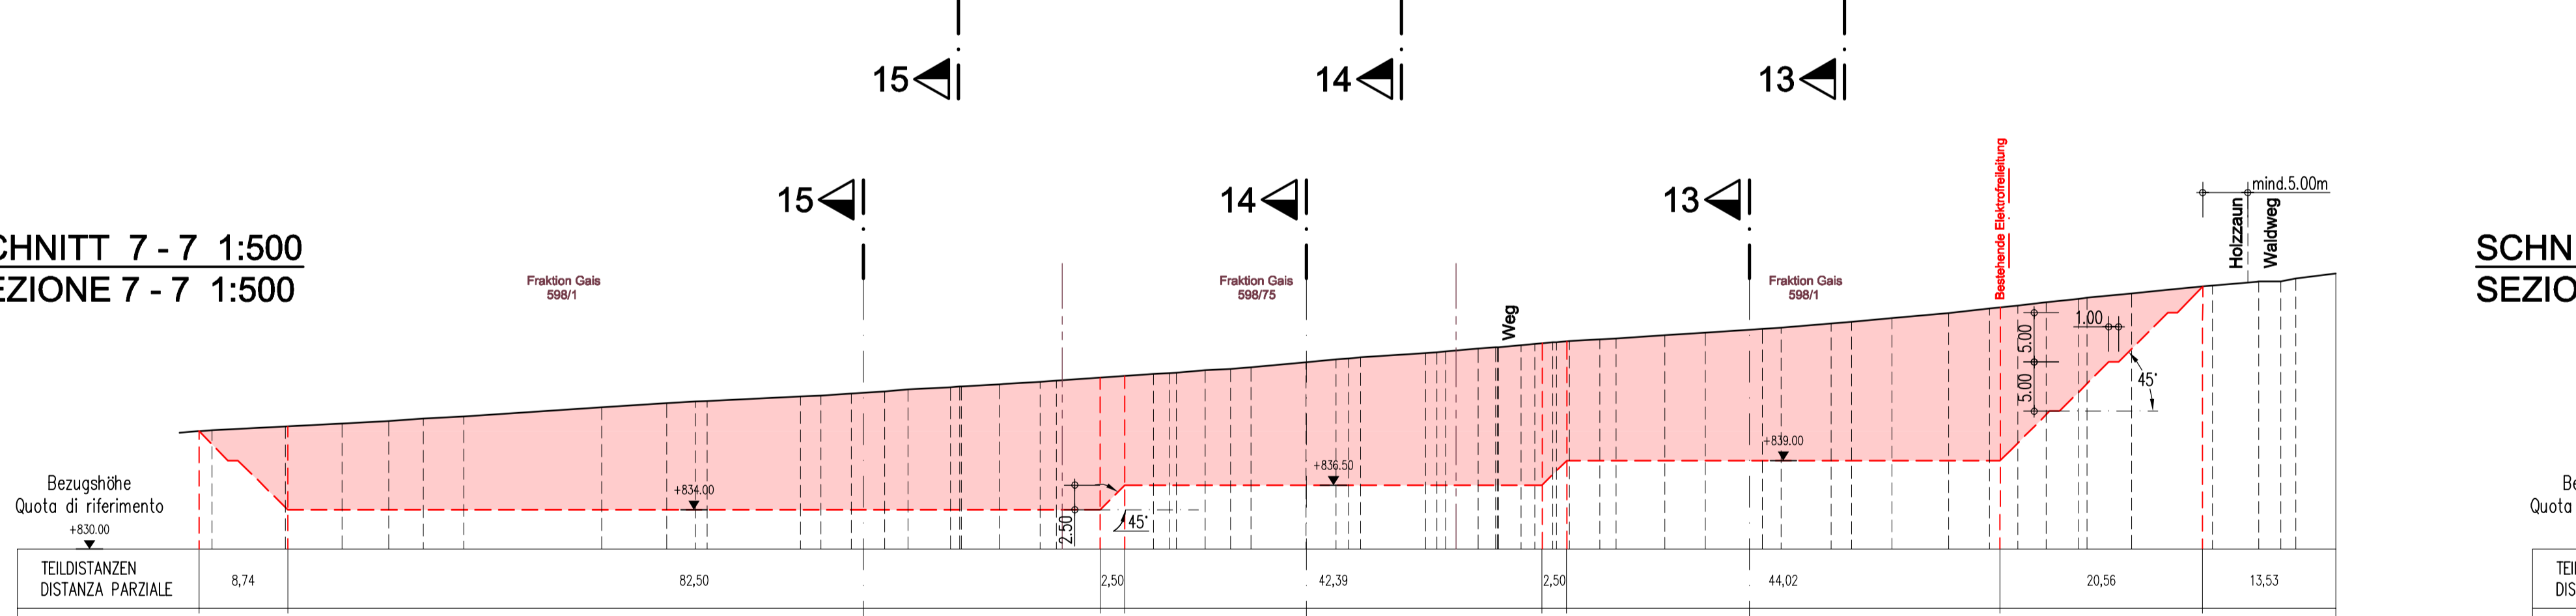


**SCHNITT 8 - 8 1:500**  
**SEZIONE 8 - 8 1:500**

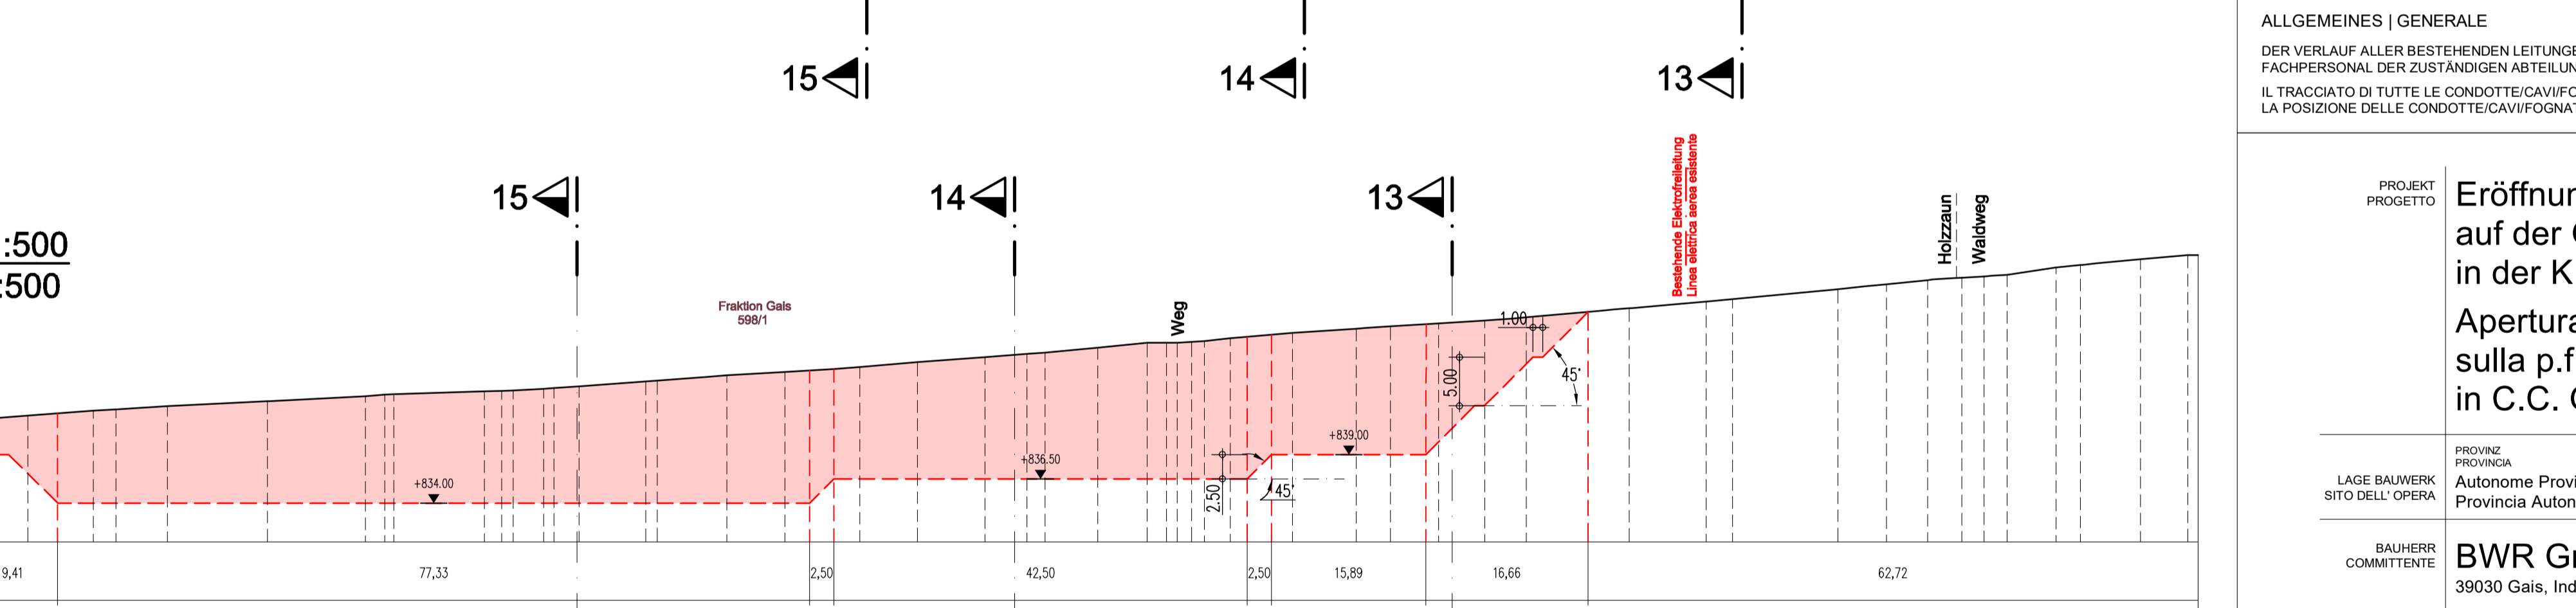

**SCHNITT 9 - 9 1:500**  
**SEZIONE 9 - 9 1:500**

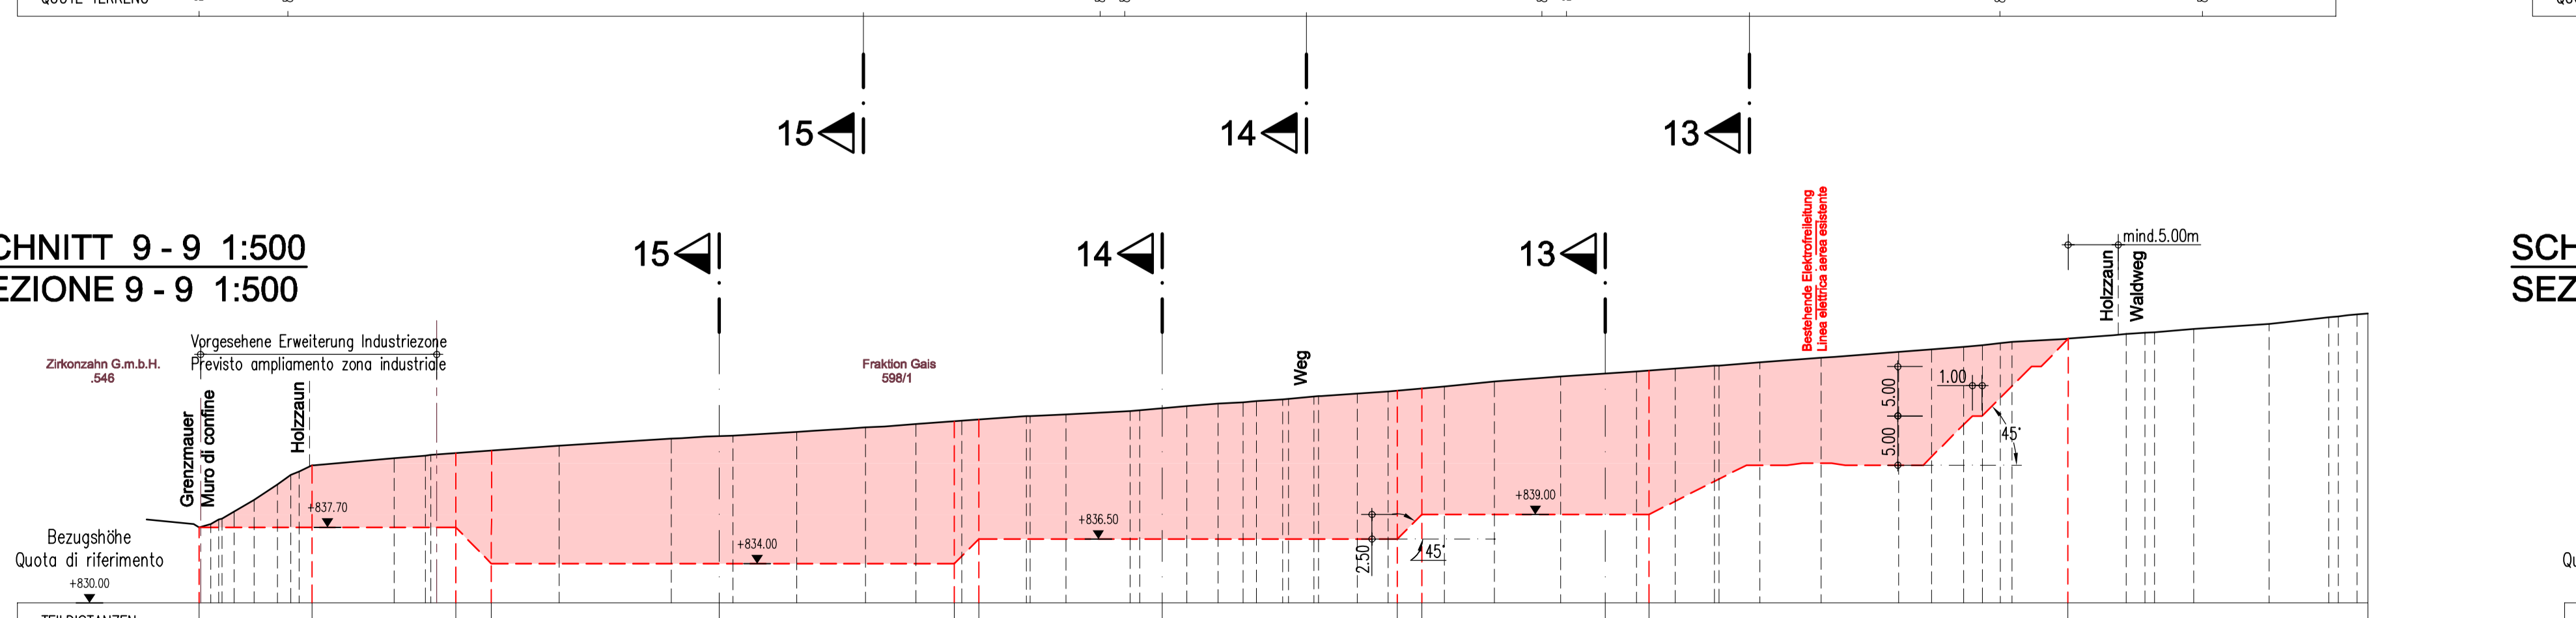

**SCHNITT 10 - 10 1:500**  
**SEZIONE 10 - 10 1:500**

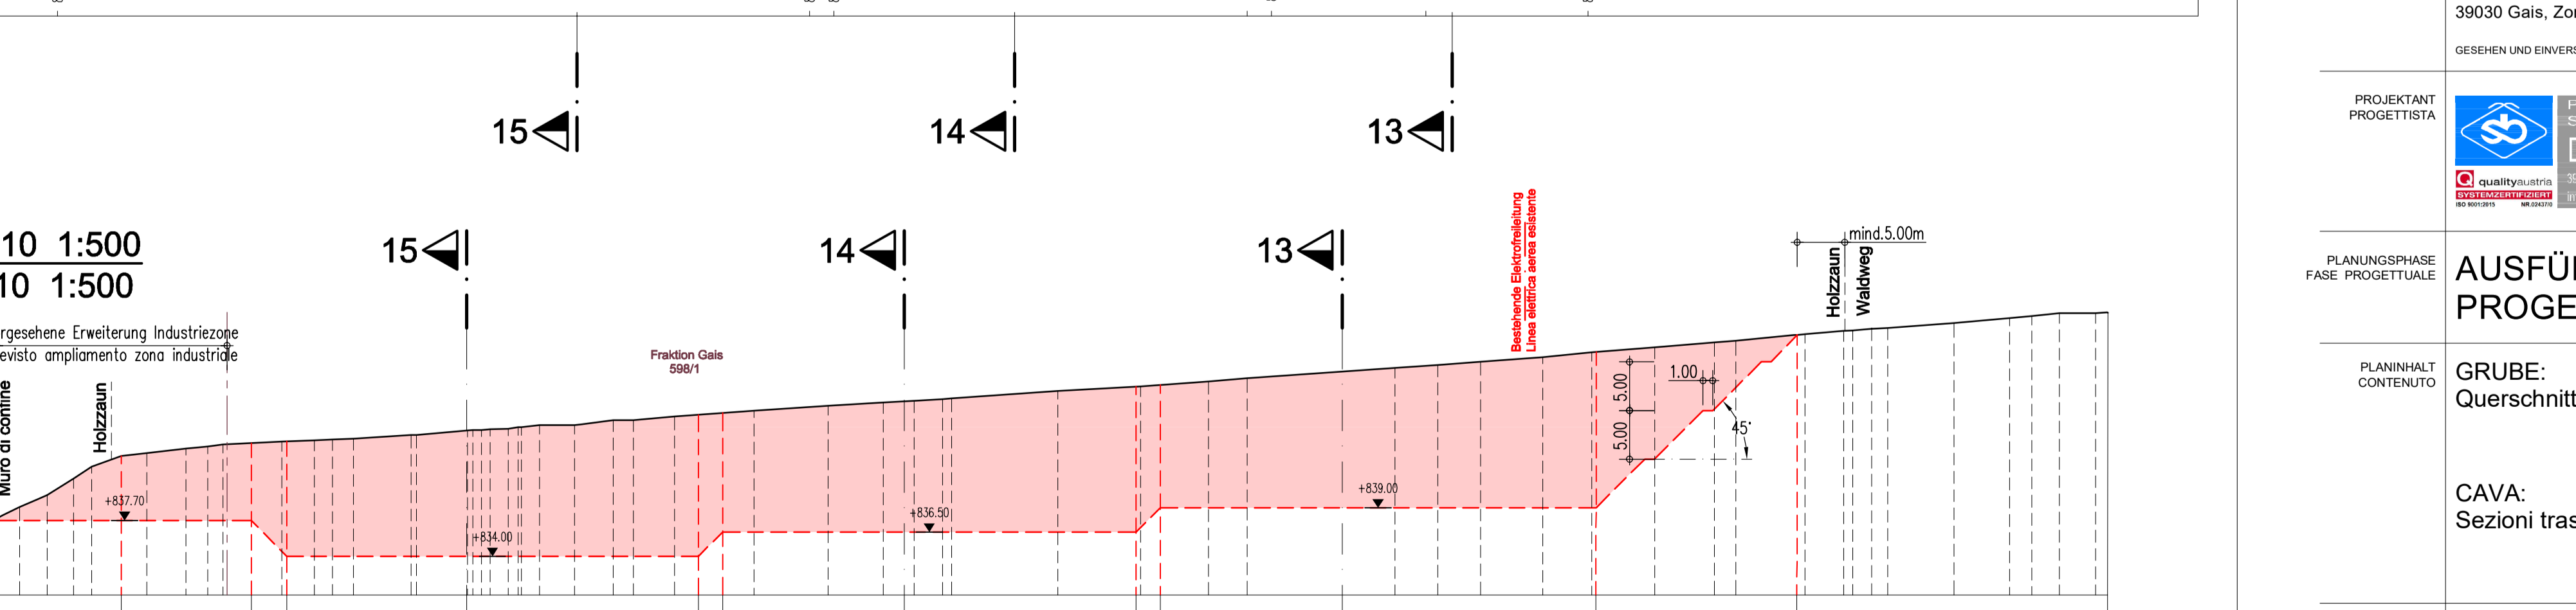

**ALLGEMEINES | GENERALE**  
DER VERLAUF ALLER BESTEHENDEN LEITUNGEN IST INDIKATIV. VOR GRABUNGSARBEITEN MÜSSEN BETROFFENE LEITUNGEN VOM FACHPERSONAL DER ZUSTÄNDIGEN ABTEILUNG GEORDET WERDEN.  
IL TRACCIATO DI TUTTE LE CONDOTTE/CAVITÀ/FOCATURE ESISTENTI È INDICATIVO. PRIMA DELLO SCAVO DEVESSERE SEGNALATA LA POSIZIONE DELLE CONDOTTE/CAVITÀ/FOCATURE CONVOLTE DA UN COMPETENTE DEL REPARTO RESPONSABILE.

PROGETTO	Eröffnung einer Grube auf der Gp. 598/1 und Gp. 598/75 in der K.G. Gais				
PROFECT	Apertura di una cava sulla p.f. 598/1 e p.f. 598/75 in C.C. Gais				
PROVINCIA	Autonome Provinz Bozen	COMUNE	Gais	KATASTRALGEMEINDE	PARZELLE
LAGO	Provincia Autonoma di Bolzano	COMUNE	Gais	COMUNE	Gais
BAUHER	BWR GmbH				
COMMITTEE	39030 Gais, Industriezone, 5				
	BWR srl				
	39030 Gais, Zona Industriale, 5				

PROJEKTANT	PLANUNGSBÜRO FÜR HOCH- UND TIEFBAU	ORDINE DEGLI INGEGNERI DELLA PROV. DI BOLZANO
PROJEKTISTA	Dr. Ing. STEFANO BRUNETTI	Ing. Stefano Brunetti
PROJEKTANTEN	Dr. Ing. STEFANO BRUNETTI	INGENIEURKAMMER DER PROVINZ BOZEN

**PLANNUNGSFASE | PROGETTUARE**  
**AUSFÜHRUNGSPROJEKT | TIEFBAU**  
**PROGETTO ESECUTIVO | OPERE CIVILI N. ED.**

PLANNUNGSFASE	GRUBE: Querschnitte	1:500	PLAN NR. TAVOLA N°
	CAVA: Sezioni trasversali	1:500	<b>3.2</b>
BEHOEDE AMMINISTRAZIONE	DATUM ERSTLÄSSUNG		18.12.2018
	SACHBEARBEITER INCARCICATO		A. EPPACHER
	VERSIONE	DATUM	BEARBEITET
	02	13.03.2019	AE