




SCHNITT 11 - 11 1:500
SEZIONE 11 - 11 1:500

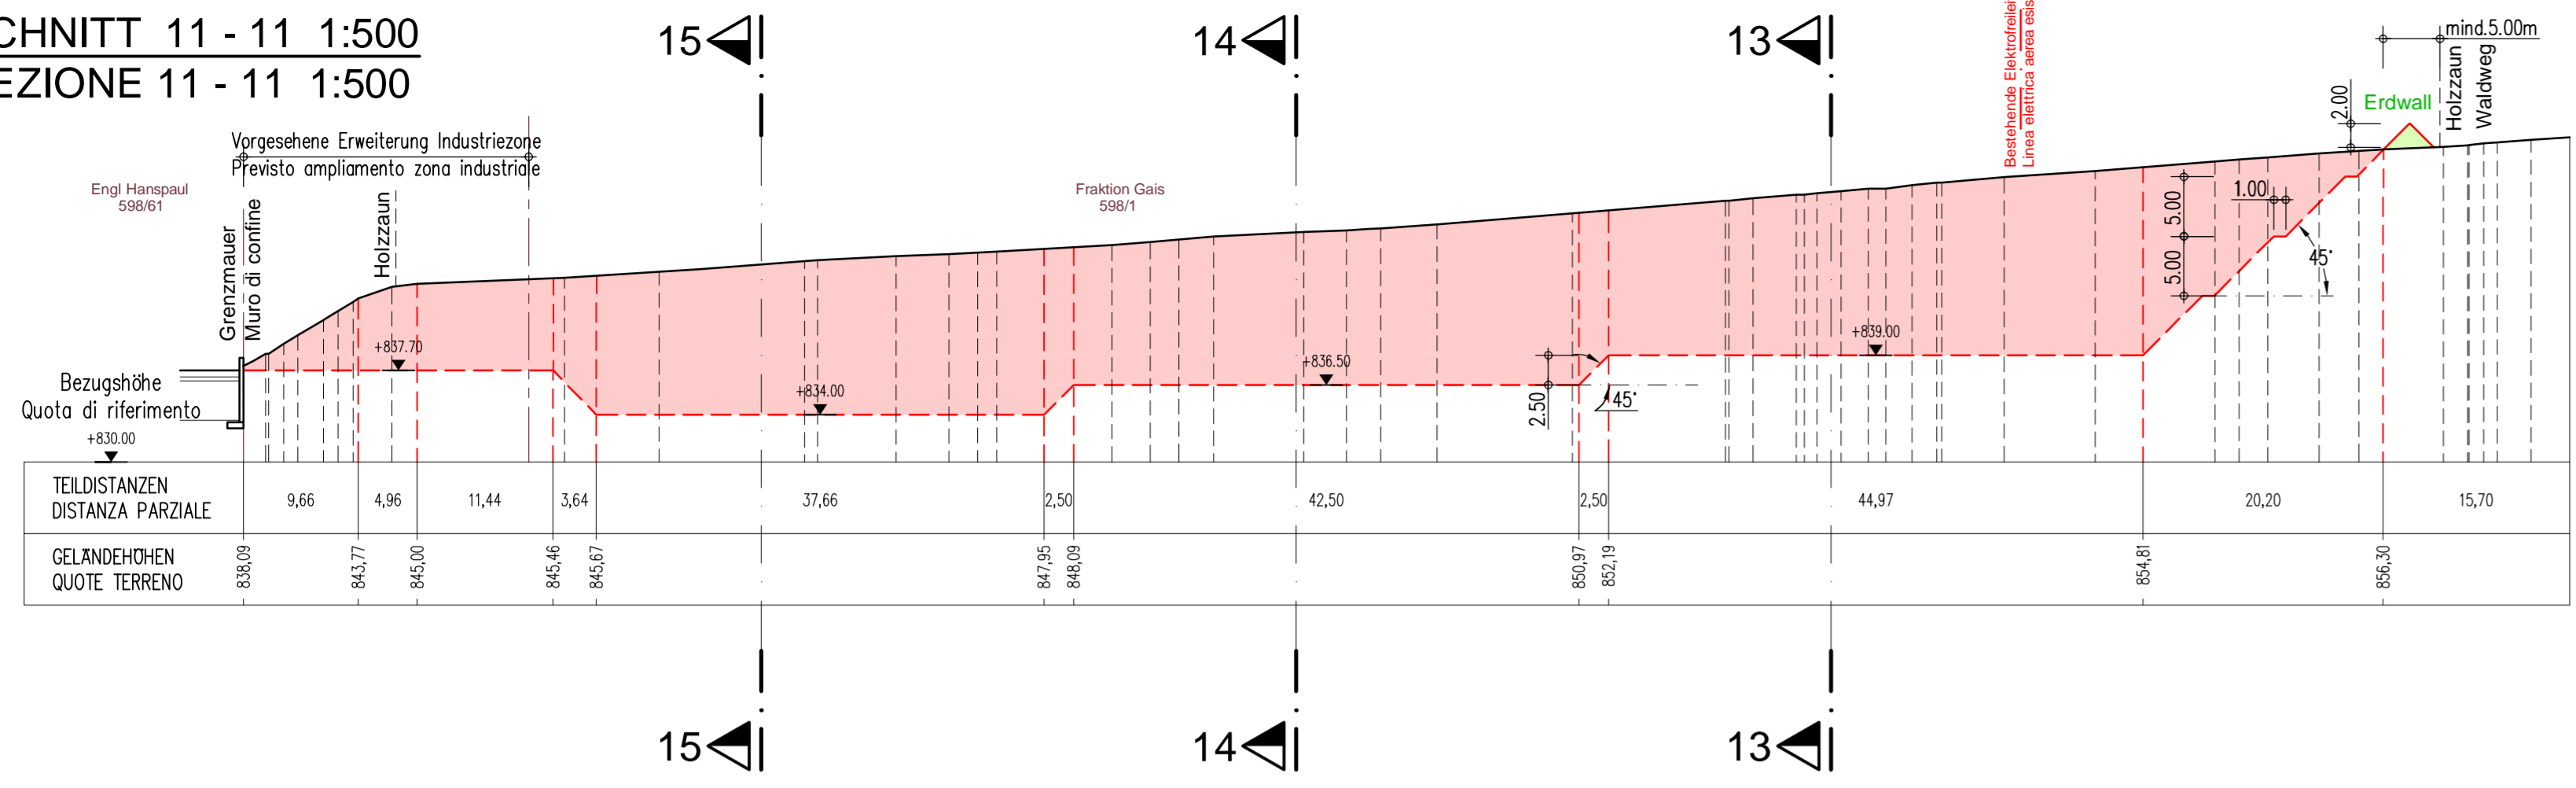


SCHNITT 12 - 12 1:500
SEZIONE 12 - 12 1:500

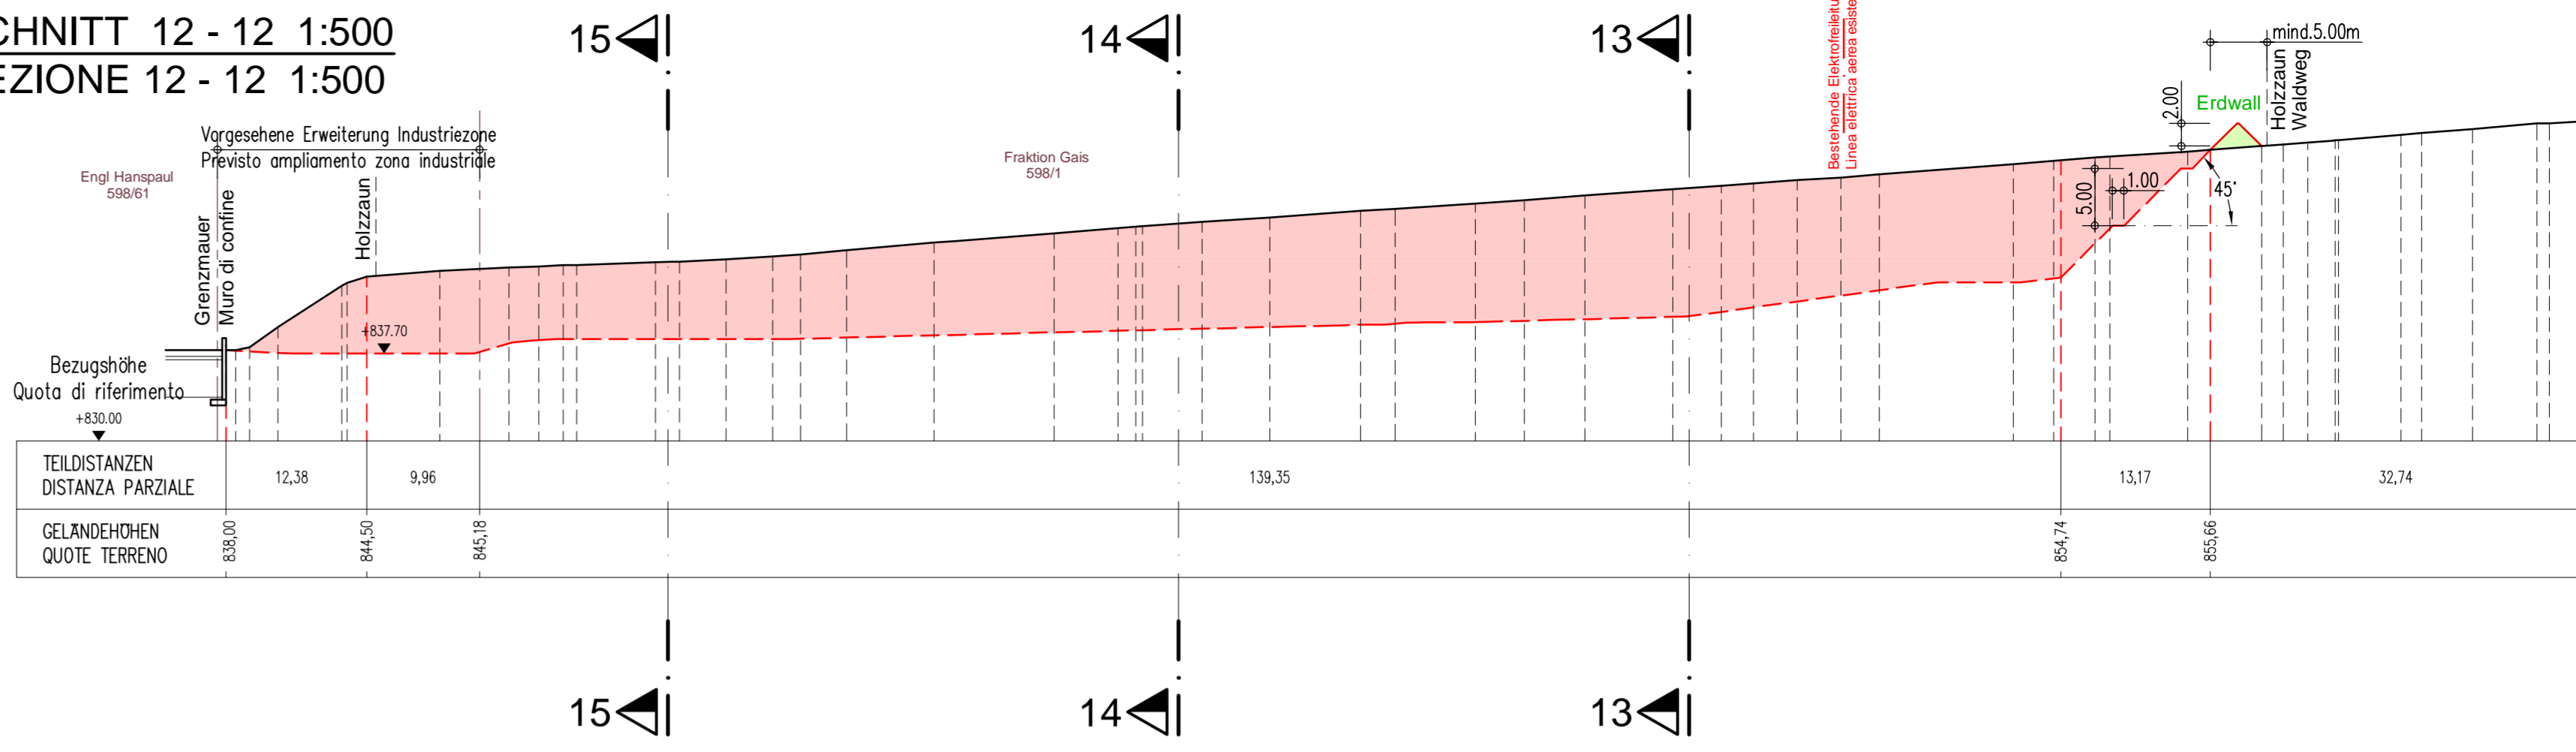


SCHNITT 13 - 13 1:500
SEZIONE 13 - 13 1:500

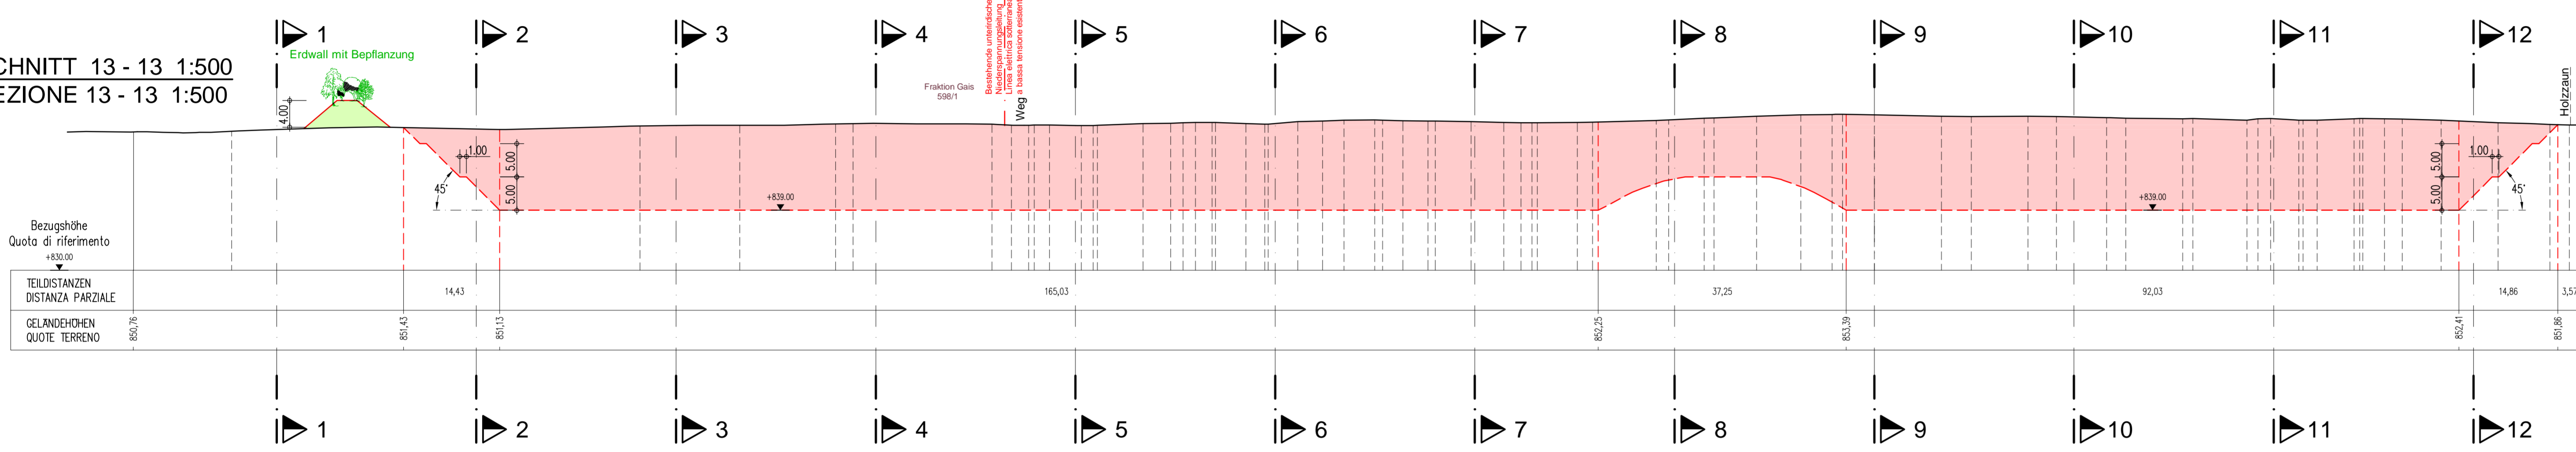

SCHNITT 14 - 14 1:500
SEZIONE 14 - 14 1:500

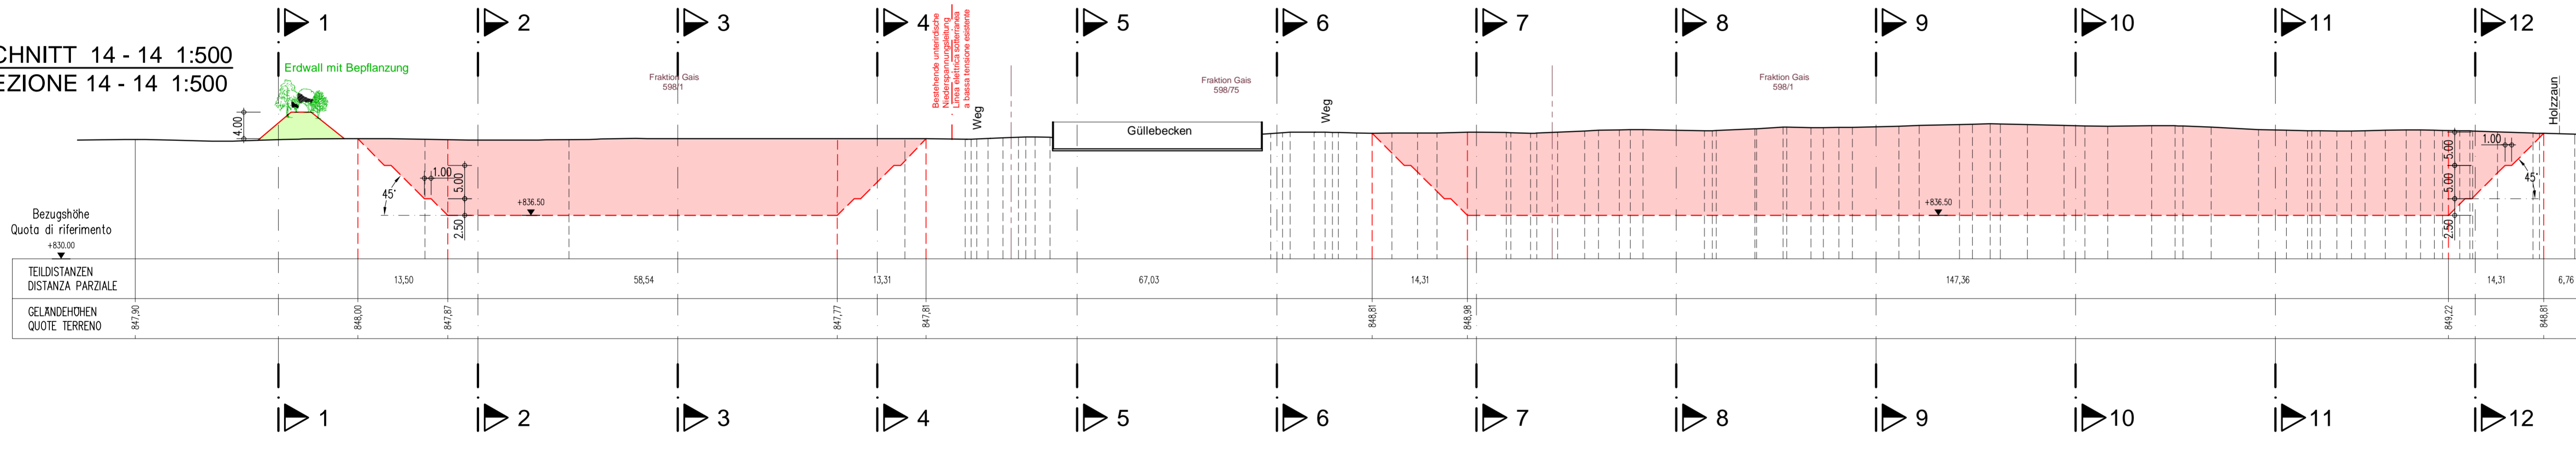

SCHNITT 15 - 15 1:500
SEZIONE 15 - 15 1:500

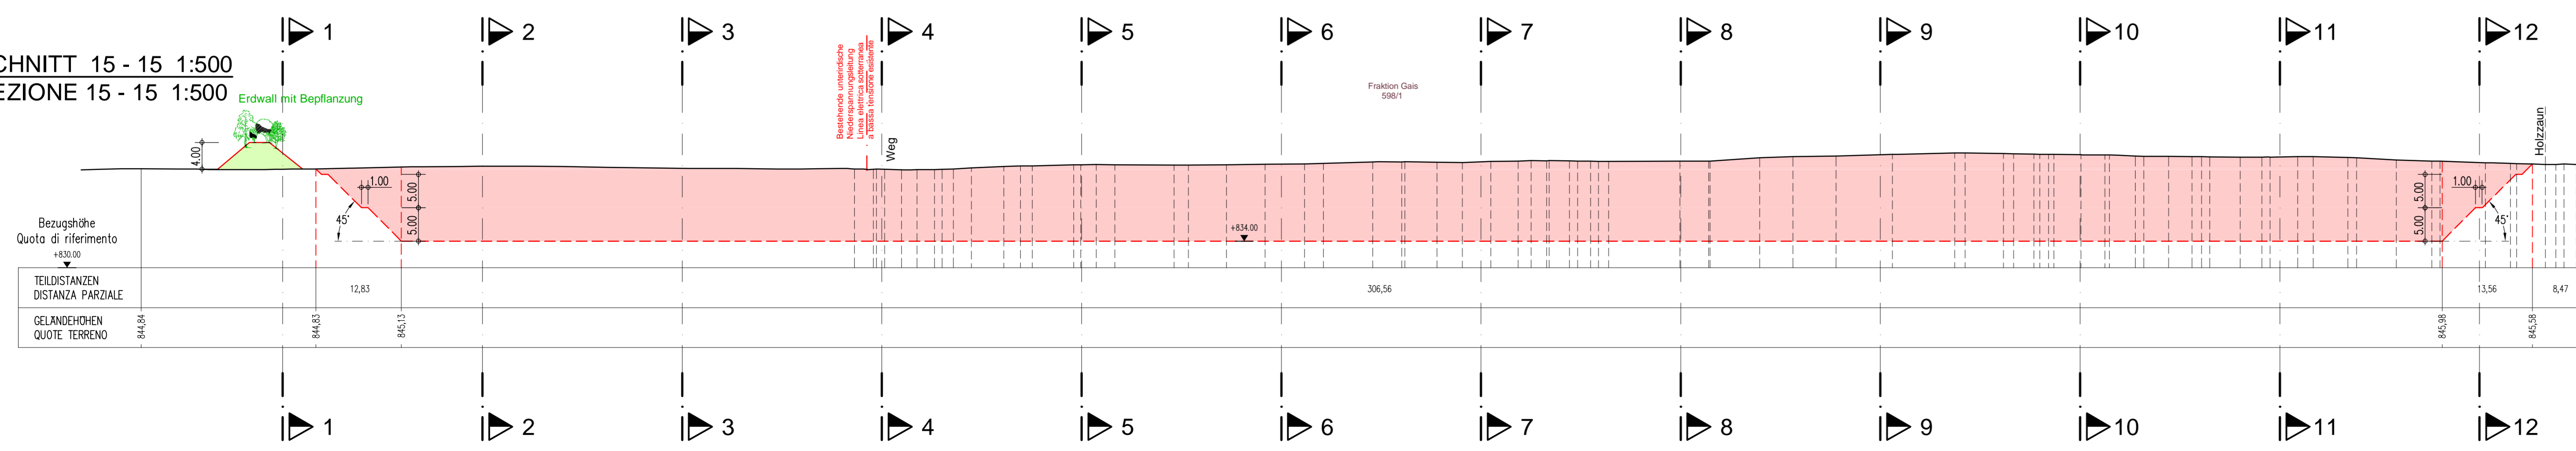

ALLGEMEINES | GENERALE
DER VERLAUF ALLER BESTEHENDEN LEITUNGEN IST INDIKATIV. VOR GRABUNGSARBEITEN MÜSSEN BETROFFENE LEITUNGEN VOM FACHPERSONAL DER ZUSTÄNDIGEN ABTEILUNG GEORDET WERDEN.
IL TRACCIATO DI TUTTE LE CONDOTTE/CAVIFOGNATURE ESISTENTI È INDICATIVO. PRIMA DELLO SCAVO DEVE ESSERE SEGNALATA LA POSIZIONE DELLE CONDOTTE/CAVIFOGNATURE COINVOLTE DA UN COMPETENTE DEL REPARTO RESPONSABILE.

PROJEKT PROGETTO	Eröffnung einer Grube auf der Gp. 598/1 und Gp. 598/75 in der K.G. Gais Apertura di una cava sulla p.f. 598/1 e p.f. 598/75 in C.C. Gais			
LAGE BAUWERK SITO DELL' OPERA	PROVINZ Autonome Provinz Bozen Provincia Autonoma di Bolzano	GEMEINDE COMUNE Gais	KATASTRALGEMEINDE COMUNE CATASTALE Gais	PARZELLE PARTICELLA Gp. 598/1, 598/75 P.f. 598/1, 598/75
BAUHER COMMITTENTE	BWR GmbH 39030 Gais, Industriezone, 5 BWR srl 39030 Gais, Zona Industriale, 5 GESEHEN UND EINVERSTANDEN VISTO ED APPROVATO			
PROJEKTANT PROGETTISTA	 PLANUNGSBÜRO FÜR HOCH- UND TIEFBAU STUDIO TECNICO DI INGEGNERIA CIVILE Dr. Ing. STEFANO BRUNETTI Nr. 713 INGENIEURKAMMER DER PROVINZ BOZEN		ORDINE DEGLI INGEGNERI DELLA PROV. DI BOLZANO Dr. Ing. STEFANO BRUNETTI Nr. 713 INGENIEURKAMMER DER PROVINZ BOZEN	

PLANUNGSFASE FASE PROGETTUALE	AUSFÜHRUNGSPROJEKT TIEFBAU PROGETTO ESECUTIVO OPERE CIVILI N. ED.	
PLANINHALT CONTENUTO	GRUBE: Querschnitte CAVA: Sezioni trasversali	1:500 1:500
BEHÖRDE AMMINISTRAZIONE	PLAN NR. TAVOLA N. 3.3 DATUM ERSTAUSGABE DATA PRIMA EDIZIONE 18.12.2018 SACHBEARBEITER INCARICATO A. EPPACHER VERSION VERSIONE 02 DATUM DATA 19.07.2019 BEARB. ELAB. AE	
DATEINAME NOME FILE	N:\10 Projekte\3 Tiefbau\Gais Fraktion - Eröffnung Grube\5 AP2\Projekt2\Plan3_Lageplan-19-07-2019.dwg	