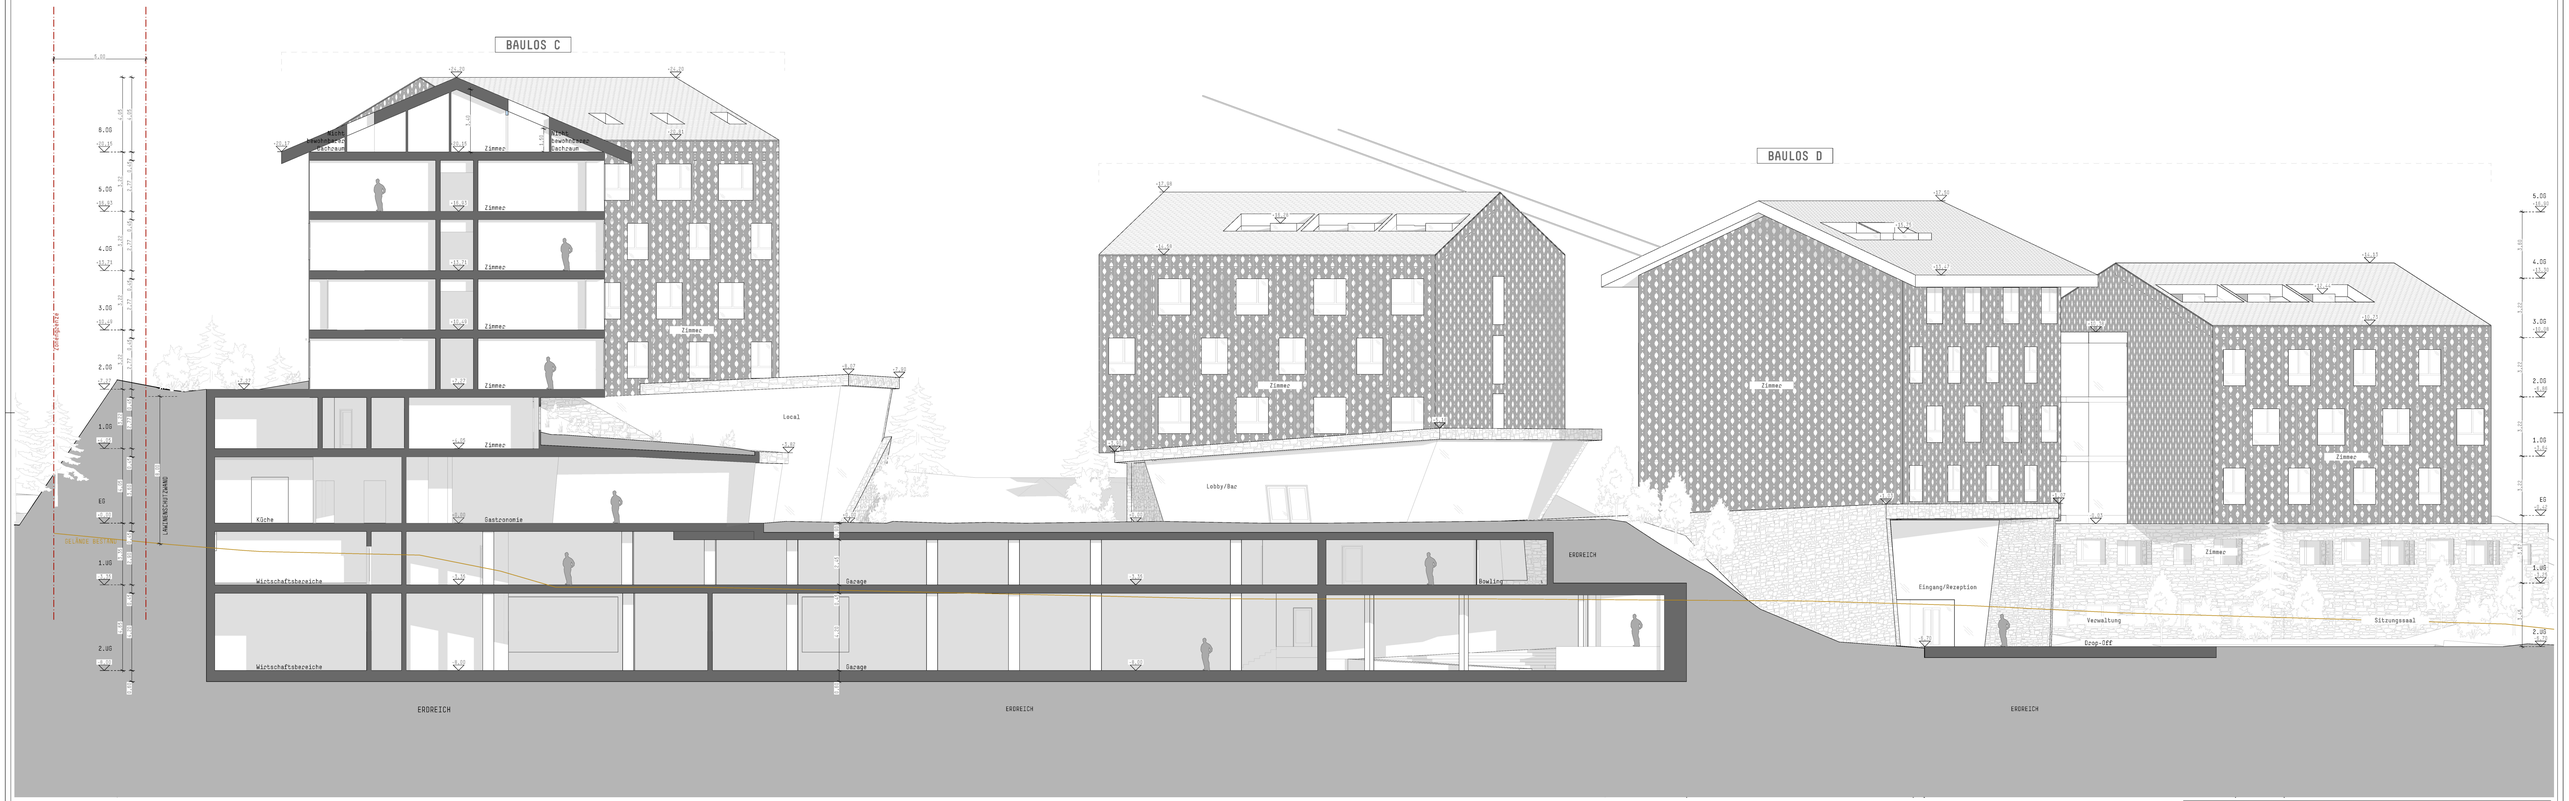

01 **Schnitt H-H**
1:100

02 **Lageplan**
1:1000

Legende

+0.00 Höhenkote FOK +0.00 m
Quota al finito +0.00m

+0.00 Höhenkote FOK +0.00 m
quota al finito +0.00m in prospetto o in sezione

XX Ansicht XX - Planindex XXXX
prospetto XX - tavola YYYY

1.00 Längenmaß in Meter
Luce netta minima assoluta

2% Gefälle 2%
Pendenza 2%

XX Schnitt XX - Planindex YYYY
sezione XX - tavola YYYY

Bestand
Stato di fatto

Abbruch
Demolizione

Neubau
Costruzione Nuova

1 **Beschriftung/Titolo**
1:100

Projekt
Almdorf Schnals

Projektart
Neubau

Bauort
Kuzzaas

Planart
Bebauungsvorschlag

Datum
27.07.2020

Plannummer
A.01.24

Digital file index
SCH_A1_01_
200831.pln
Designer
SR_KF_MP_GS_WH

Planformat
A0- 1420x841 cm

Maßstab
1:1000,
1:100

Planinhalt
Lageplan, Schnitt H-H

Revision

index	date	item	design	control	approval

Architekt/designer
noa
Arch. Stefan Rier
Arch. Lukas Rungger
Arch. Andreas Profanter
1760/1 Brixnerstraße 2/1, 39100 Bozen
I-39042 Klausen/Chiusa BZ, 2229 Bozen
Tel.+39 (0) 0472 180962
info@noa-network.it
noa-network.network

Ordinalstempel
Ordine degli architetti, Pianificatori, Paesaggisti e Conservatori della Provincia di Bolzano/ Kammer der Architekten, Raumplaner, Landschaftsplaner und Denkmalpfleger in der Provinz Bozen
Nr. 1229 Nr. 1246

Bauherrschaft
AFIDATA DOCK GmbH
Mühl Erwin J.
GRÜN Lt
39100 Bozen

Firmato digitalmente da
Stefan Rier
O = Ordine Architetti di Bolzano
C = IT
Data/ora: 2020/08/03 16:33:21

Firmato digitalmente da:
MICHAEL EBNER
CN = EBNER MICHAEL