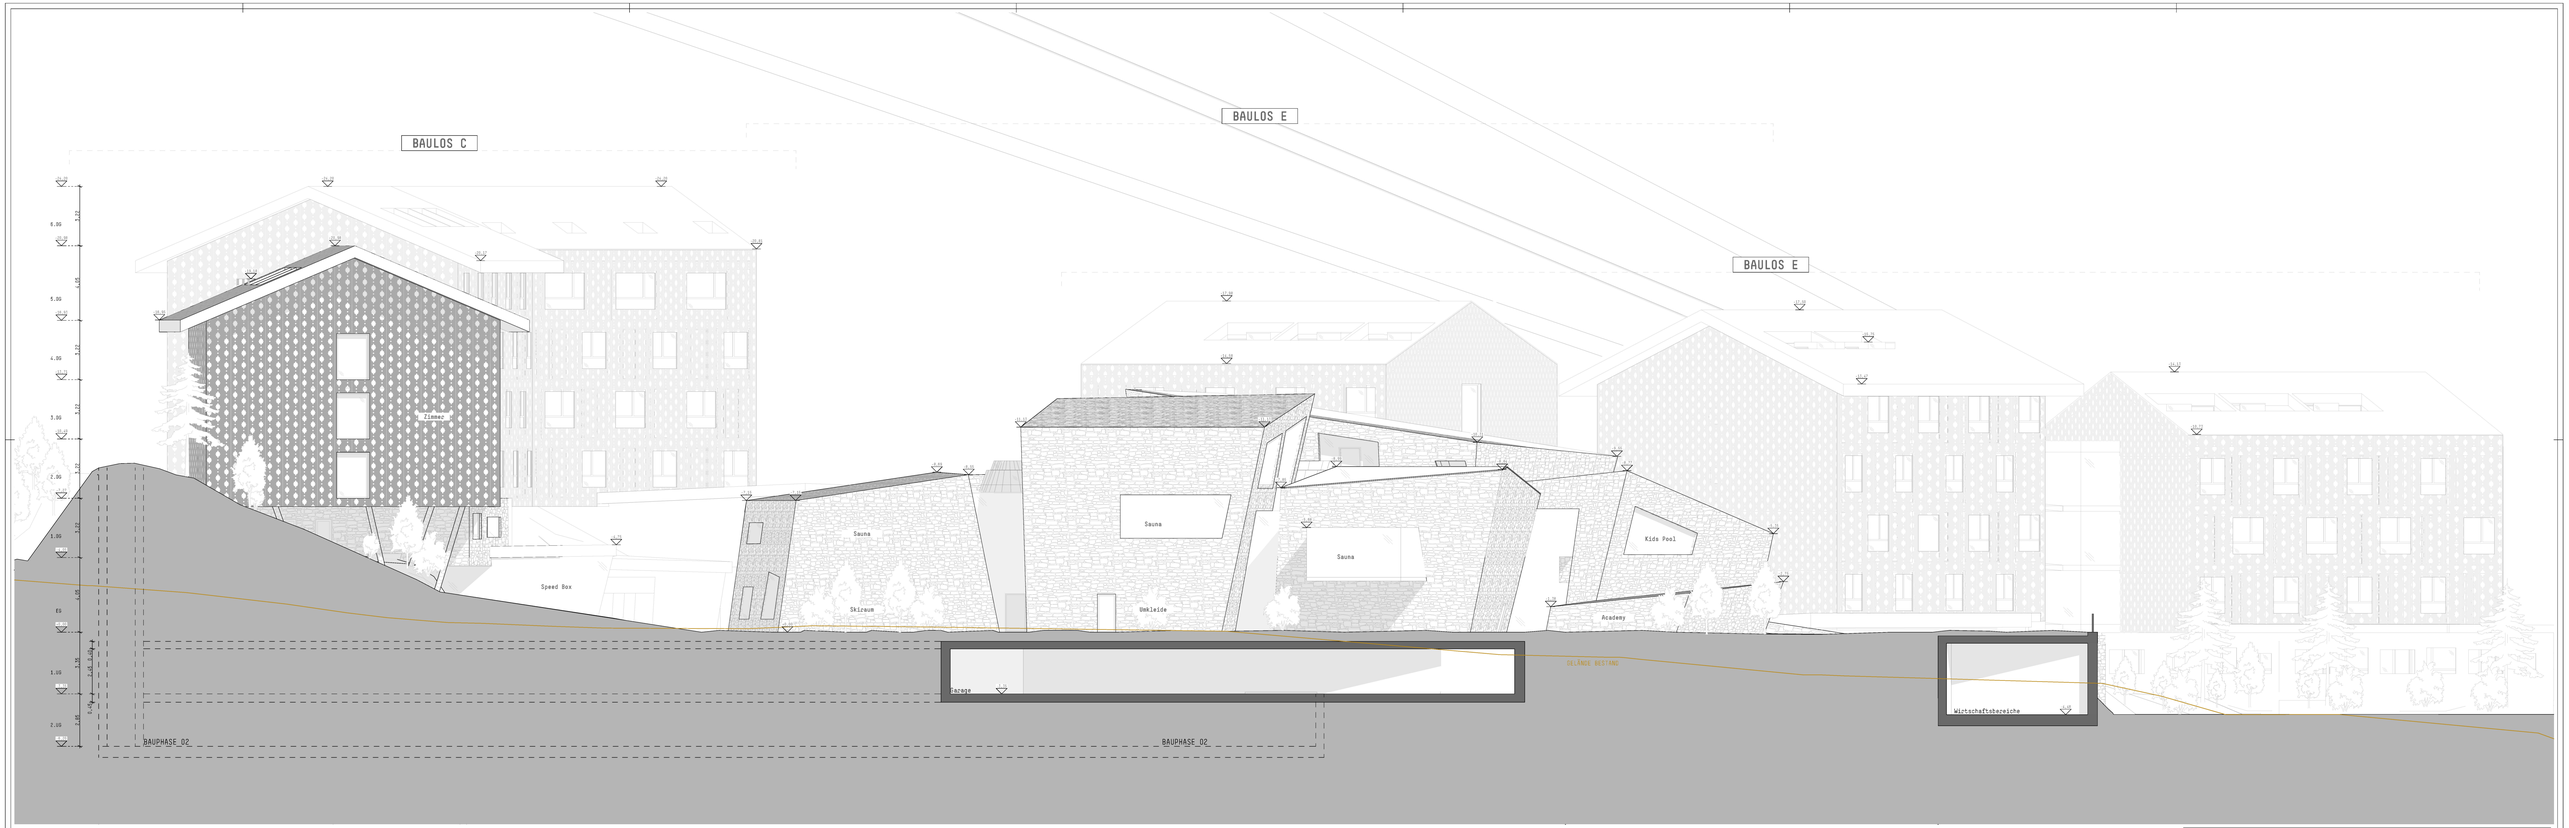

01 **Ansicht West**
1:100

02 **Lageplan**
1:1000

Legende

- ±0.00 Höhenkote FOK ±0.00 m quota al finito ±0.00m
- XX Ansicht XX - Planindex XXXX prospetto XX - tavola YYYY
- XX Schnitt XX - Planindex YYYY sezione XX - tavola YYYY
- ±0.00 Höhenkote FOK ±0.00 m quota al finito ±0.00m in prospetto o in sezione
- 1.00 Längenmaß in Meter luce netta minima assoluta
- 2% Gefälle 2% Pendenza 2%
- Bestand Stato di fatto
- Abbruch Demolizione
- Neubau Costruzione Nuova

1 **Beschriftung/Titolo**
1:100

Projekt
Almdorf Schnals

Projektart
Neubau

Bauort
Kuzzaa

Planart
Bebauungsvorschlag

Datum
27.07.2020

Plannummer
A.01.17

Digital file index
SCH_A1.01_ 200831.pln
Designer
SR_KP_MP_GG_WH

Planformat
A0- 1420x841 cm

Massstab
1:1000, 1:100

Planinhalt
Lageplan, Ansicht West

Revision

index	date	item	design	control	approval

Architekt/designer
noa

Arch. Stefan Rier
Arch. Lukas Rungger
Arch. Andreas Profanter

Chiusi Brennerplatz 211, 39100 Bozen
KUENGG Eisenstuckstraße 36, 10119 Berlin

Tel.+39 .39 0471 1980941
info@noa-network.com
noa-network.network

Ordinesstempel
Timbro degli architetti Provincia di Bolzano/ Kammer der Architekten
Stefan Rier
n° 1225 BY ING

Bauherrschaft

ATHESIA DRUCK GmbH
Weinbergweg 11
39100 Bozen

Firmato digitalmente da
MICHAEL EBNER
CN = EBNER MICHAEL

Firmato digitalmente da
Stefan Rier
CN = Rier Stefan
O = Ordine Architetti di Bolzano
Signature date and time:
2020/08/05 16:26:02