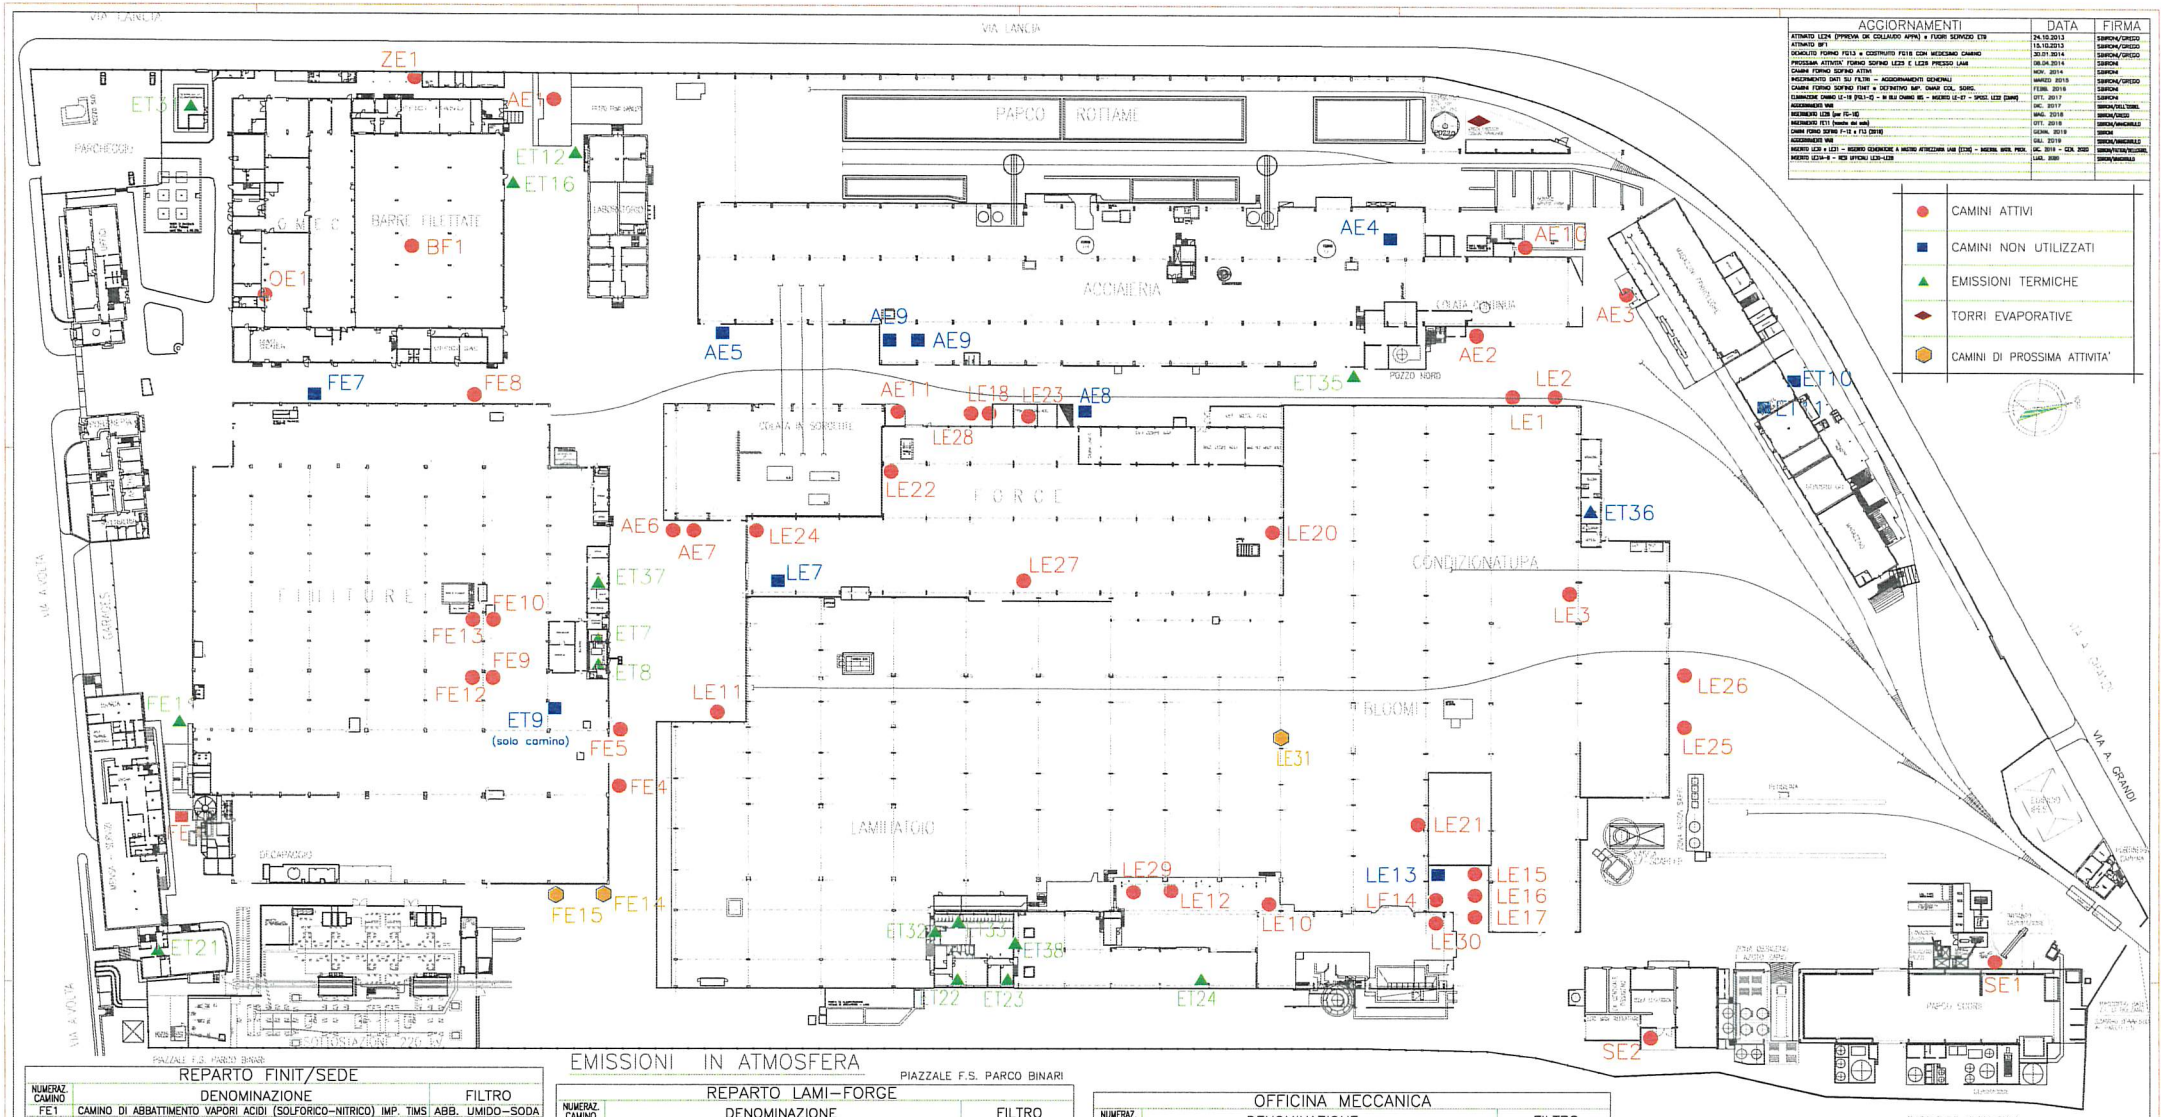

AGGIORNAMENTI	DATA	FIRMA
ATTIVATO LE24 (PREVIA OK COLLAUDO APPA) e FUORI SERVIZIO ET8	24.10.2013	SIMIONI/GRIGGIO
ATTIVATO BF1	15.10.2013	SIMIONI/GRIGGIO
DEMOLITO FORNO FG13 e COSTRUITO FG18 CON MEDESIMO CAMINO	20.01.2014	SIMIONI/GRIGGIO
PROSSIMA ATTIVITA' FORNO SOFIND LE23 E LE28 PRESSO LAMI	08.04.2014	SIMIONI
CAMINI FORNO SOFIND ATTIVI	NOV. 2014	SIMIONI
INSERIMENTO DATI SU FILTRI — AGGIORNAMENTI GENERALI	MARZO 2015	SIMIONI/GRIGGIO
CAMINI FORNO SOFIND FINIT e DEFINITIVO BAF, OMAR COL. SORG.	FEBB. 2016	SIMIONI
ELIMINAZIONE CAMINO LE-19 (FG1-2) - in sui CAMINO BIL. - INSERITO LE-27 - SPOST. LE23 (CAMP)	OTT. 2017	SIMIONI
AGGIORNAMENTI VARI	DIC. 2017	SIMIONI/DELL'EDERA
INSERIMENTO LE26 (per FG-18)	MAG. 2018	SIMIONI/ZANZOZI
INSERIMENTO FE11 (fuente dei sole)	OTT. 2018	SIMIONI/MANCINELLO
CAMINI FORNO SOFIND F-12 e F13 (2018)	GENNA. 2019	SIMIONI
AGGIORNAMENTI VARI	GIU. 2019	SIMIONI/MANCINELLO
INSERITO LE28 e LE31 — INSERITO CEMENTAZIONE A NASTRO ATTREZZATURA LAB (ITL5A) — INSERIMENTO BARRE PROFIL	DIC. 2019 — GEN. 2020	SIMIONI/FILIPPI/PELLEGRINI, SIMIONI/MANCINELLO
INSERITO LE24-B — RCB UFFICIALI LE30-LE28	LUGL. 2020	

- CAMINI ATTIVI
- CAMINI NON UTILIZZATI
- EMISSIONI TERMICHE
- TORRI EVAPORATIVE
- CAMINI DI PROSSIMA ATTIVITA'

EMISSIONI IN ATMOSFERA

PIAZZALE F.S. PARCO BINARI

REPARTO FINIT/SEDE

NUMERAZ. CAMINO	DENOMINAZIONE	FILTRO
FE1	CAMINO DI ABBATTIMENTO VAPORI ACIDI (SOLFORICO-NITRICO) IMP. TIMS	ABB. UMIDO-SODA
FE4	CAMINO SABBIATRICE ROTOLI BANFI VERBOR 2000	CARTUCCE
FE5	CAMINO GRANIGLIATRICE ROTOLI OMSG (ex Verbor 5)	MANICHE
FE7	CAMINO FORNO OLIVOTTO	---
FE8	CAMINO FORNO OLIVOTTO (SFORNAMENTO)	---
FE9	CAMINO FORNO SOFIND S1	---
FE10	CAMINO FORNO SOFIND S1	---
FE11	VASCHE SALE	---
FE12	CAMINO FORNO SOFIND TT S2	---
FE13	CAMINO FORNO SOFIND TT S2	---
FE14	CAMINO FORNO SOFIND BATCH	---
FE15	CAMINO FORNO SOFIND BATCH	---

REPARTO ACCI

NUMERAZ. CAMINO	DENOMINAZIONE	FILTRO
AE1	DANIECO - ("taglio scarioni")	MANICHE
AE2	COLATA CONTINUA (CSB)	---
AE3	FERROLEGHE NORD	MANICHE
AE4	TORRINO LF	---
AE5	AFFINAZIONE ASEA	MANICHE
AE6	CAMINO RIBALTA PLACCHE E RIFACIMENTO COLONETTE IN SORGENTE	MANICHE
AE7	CAMINO SABBIATRICE BANFI PER LINGOTTIERE IN SORGENTE	MANICHE
AE8	CAMINO DA SILI PER AGGIUNTA CALCE E FERROLEGHE DA ASEA	MANICHE
AE9	TORRINI IMP. ASEA	---
AE10	CAMINO FILTRO TAGLIO BIL. CCB	CARTUCCE
AE11	CAMINO IMP. ASP. ABBATTIMENTO POLVERI STRIPPAGGIO LING.	MANICHE

REPARTO LAMI-FORGE

NUMERAZ. CAMINO	DENOMINAZIONE	FILTRO
LE1	CAMINO MOLE NR. 10 - 11 (OMAR 2014)	MANICHE
LE2	CAMINO MOLE MECSID NR. 15 - 16 - 17 (OMAR 2014)	MANICHE
LE3	CAMINO MOLA NAXOS (ICAM 2009)	CARTUCCE
LE7	CAMINO TRONCATRICE IBS (imp. dismesso)	MANICHE
LE10	CAMINO CAPPE ASPIRAZIONE VAPORI OLEOSI PK (Filtersystem 2014)	METALLICO+TASCHE
LE11	CAMINO TRONCATRICI PIANO BARRE	MANICHE
LE12	CAMINO CAPPE DI ASPIRAZIONE VAPORI OLEOSI PK (ICAM)	METALLICO+TASCHE
LE13	CAMINO FORNO TO1 (imp. dismesso)	---
LE14	CAMINO FORNO TO3	---
LE15	CAMINO FORNI PITS - CELLE DA 1 A 6	---
LE16	CAMINO FORNI PITS - CELLA 7	---
LE17	CAMINO FORNI PITS - CELLA 8	---
LE18	CAMINO FORNI FG-14 e FG-18 GENERAL COMBUSTION (2014)	---
LE20	CAMINO FORNO A MUFFOLA ELTI (2006)	---
LE21	CAMINO ASPIRATORE SOPRA LAMINATOIO SBOZZATORE BLOOMI	MANICHE
LE22	CAMINO ASPIRATORE OMAR MARTELLATRICE GFM (2017)	METALLICO+TASCHE
LE23	CAMINO FORNO DOPPIA CAMERA ELTI FG16-17 (2012)	---
LE24	CAMINO TRONCATRICE BRAUN (2013)	MANICHE
LE25	CAMINO FORNO SOFIND (2014)	---
LE26	CAMINO FORNO SOFIND (2014)	---
LE27	CAMINO FILTRO OMAR (BANCO FILTRANTE 2017)	CARTUCCE
LE28	CAMINO FORNO FG-18	---
LE29	CAMINO ASP. ANSA ORIZZONTALE (Coral)	TASCHE
LE30	CAMINO ASP. TRENO PK/PRIMETALS (Coral)	TASCHE
LE31	CAMINO FILTRO TRANCIA BRAUN (2020)	MANICHE

OFFICINA MECCANICA

NUMERAZ. CAMINO	DENOMINAZIONE	FILTRO
OE1	CAMINO ASPIRAZIONE FUMI CARPENTERIA	CARTUCCE

PER LE EMISSIONI DELLE CENTRALI TERMICHE VEDI DIS.: F:/datiutc/tedi/sege/piante/SG-11077M (metano)

EMISSIONI TERMICHE - SEDE

IMPIANTI UTILIZZATI PER IL RISCALDAMENTO E/O ACQUA SANITARIA

NUMERAZ. CAMINO	MATR. PROV. AUT. Bolzano	DENOMINAZIONE
ET7	161113	CENTRALE TERMICA FINIT/S
ET8	161111	CENTRALE TERMICA FINIT/S
ET9	dismesso	(presente solo camino)
ET10	dismesso	CALDAIA THERMA (fuori servizio)
ET11	dismesso	CALDAIA SIAT (fuori servizio)
ET12	161114	CALDAIA LABO
ET16	161118	GENERATORE ARIA CALDA BAFI
ET21	161115	RISCALDAMENTO MENSA PORTINERIA E DIREZIONE
ET22	<35kW	GENERATORE ARIA CALDA TORNERIA CILINDRI P.T.
ET23	<35kW	GENERATORE ARIA CALDA TORNERIA CILINDRI P.T.
ET24	<35kW	GENERATORE ARIA CALDA OFFICINA MANUT. LAMI
ET31	161122-161123	CALDAIA CABINA DECOMPR. METANO
ET32	161116-161132	CALDAIA LAMI UFFICI P.Z°
ET33	161110	CALDAIA LAMI UFFICI P.Z°
ET35	161112	GENERATORE ARIA CALDA OFF. EL. ACCI
ET36	dismesso	CALDAIA CONDIZIONATURA (fuori servizio)
ET37	161117	CALDAIA ACQUA CALDA F/S (UFFICI)
ET38	.....	GENERATORE A NASTRO RADIANTE (ATTR. LAMI) ITL5A

REPARTO BAFI

NUMERAZ. CAMINO	DENOMINAZIONE	FILTRO
BF1	BARRE FILETTATE	TASCHE

SEGE

NUMERAZ. CAMINO	DENOMINAZIONE	FILTRO
SE1	CAMINO ASP. VAPORI PARCO SCORIE	ABBATT. A UMIDO
SE2	CAMINO ABBATTIMENTO POLVERI LAVORAZIONI COPERCHI PITS	CARTUCCE

REPARTO LABO/QUALITA'

NUMERAZ. CAMINO	DENOMINAZIONE	FILTRO
ZE1	ASPIRATORI DECAP. LABORATORIO	---

NR. PEZZI	NR. PEZZI	POS.	DENOMINAZIONE	MATERIALE	TRATT. T.	RIF. DISEGNI	POS.

MODIFICHE — DISEGNATO: SbAn — DATA: 24.02.05

Acciaierie Valbruna stabilimento di Bolzano — ACCIAIERIE DI BOLZANO

PLANIMETRIA GENERALE DELLO STABILIMENTO
STUDIO D'IMPATTO AMBIENTALE
CAMINI ED EMISSIONI TERMICHE

STABILIMENTO	REPARTO
SEDE	SEGE

SCALA	DISEGNO NR.
1:500	11077/C

FILE	FORMATO	ARCHIVIO
SG11077d	A0	A 1 a

IMPRESSI — RIFER. DEL TERZI