AGGIORNAMENTI	DATA	FIRMA
AGGIORNAMENTO GENERALE PLANIMETRIA E TABELLE	11.12.2014	Grego/Sbirani
AGGIORNAMENTO GENERALE PLANIMETRIA E TABELLE	14.01.2017	Grego/Sbirani
AGGIORNAMENTO GENERALE PLANIMETRIA E TABELLE	28.12.2020	Sbirani/Mangianulo

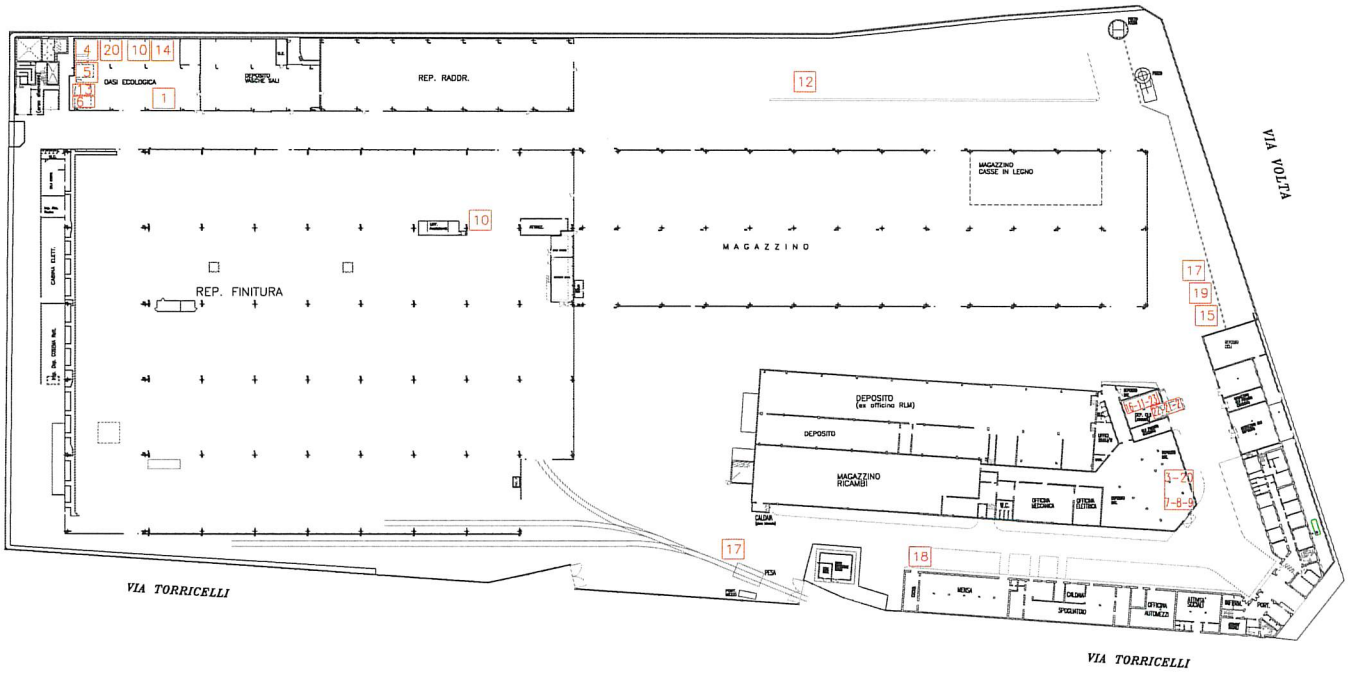

SUPERFICIE TOT. DEL FONDO (catastale)	MQ.	56.276
SUPERFICIE SCOPERTA	MQ.	21.678
SUPERFICIE COPERTA	MQ.	34.598

Elenco depositi temporanei dei rifiuti

ID	CODICE CER.	DESCRIZIONE RIFIUTO	ID	CODICE CER.	DESCRIZIONE RIFIUTO
1	160303*	Fango Cosema	16	120112*	Cere e Grassi Esauriti
2	130205*	Olii esausti di vario tipo	17	150101	Raccolta carta da recupero
3	200121*	Tubi fluorescenti (neon – lampade al mercurio)	18	SEAB	Cassonetti raccolta rifiuti urbani
4	150111*	Bombolette Spray (Vuote)	19	150103	Legno
5	120121	Materiale abrasivo di scarto (mole e dischi)	20	080410	Cartucce Silicone Vuote
6	120118*	Fanghi metallici contenenti olio	21	150202*	Filtri Aria
7	160601*	Batterie al piombo	22	150202*	Filtri Olio/Gasolio
8	160214	Apparecchiatura elettrica (PC – Stampanti – Fax – etc)	23	190110*	Taniche in Plastica blu
9	160604	Batterie alcaline			
10	150202*	Indumenti sporchi – stracci – fasce imbrachi			
11	150110*	Fusti vuoti			
12	170107	Macerie			
13	130802*	Altre Emulsioni			
14	150202*	Sepiolite			
15	150106	Imballaggi di materiali Misti			

CODICE CER. CON * = Rifiuto pericoloso

NR. PEZZI	NR. PEZZI	POS.	DENOMINAZIONE	MATERIALE	TRATT. T.	RIF. DISEGNI	POS.
			MODIFICHE	DISEGNATO Sbir. DATA 12.04.2013			

Acciaierie Valbruna stabilimento di Bolzano
ACCIAIERIE DI BOLZANO

PLANIMETRIA GENERALE
DELLO STABILIMENTO
ZONIZZAZIONE DEPOSITI
TEMPORANEI DEI RIFIUTI

STABILIMENTO	REPARTO
ERRE	SEGE
SCALA 1:500	DISEGNO NR. 1/DR
FILE SGR-1DR	FORMATO A0 / ARCHIVIO A 1 a

BRMED4 RIFER. DEL TERZO