Schnitt 1-1

Referenzhöhe : 1.360,00 m ü.d.M.

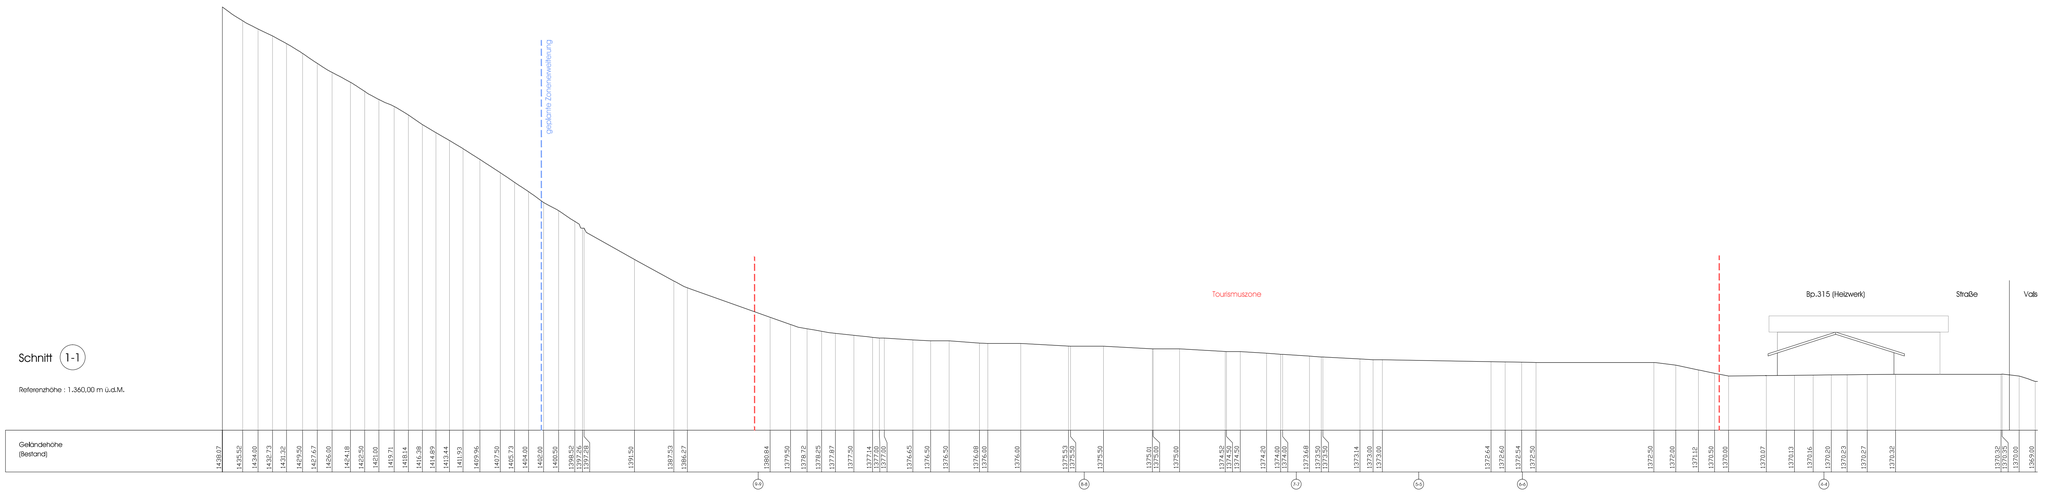

Schnitt 2-2

Referenzhöhe : 1.360,00 m ü.d.M.

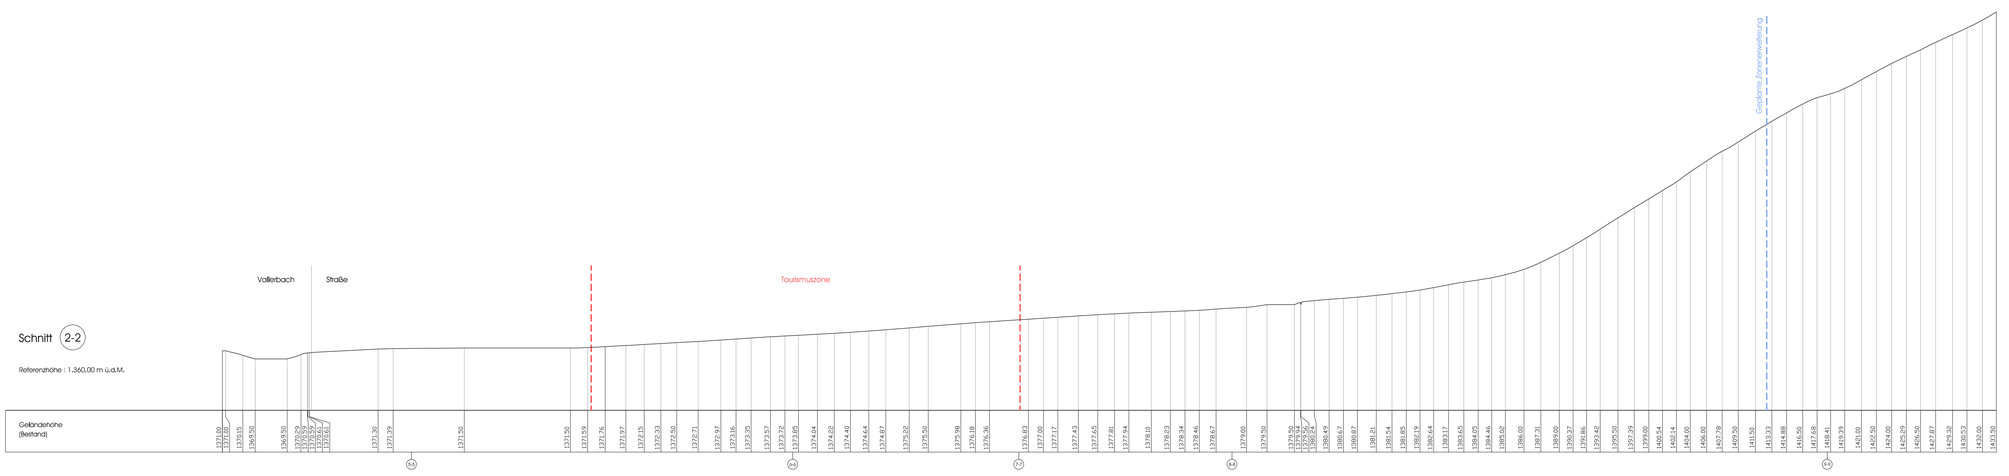

Schnitt 3-3

Referenzhöhe : 1.360,00 m ü.d.M.

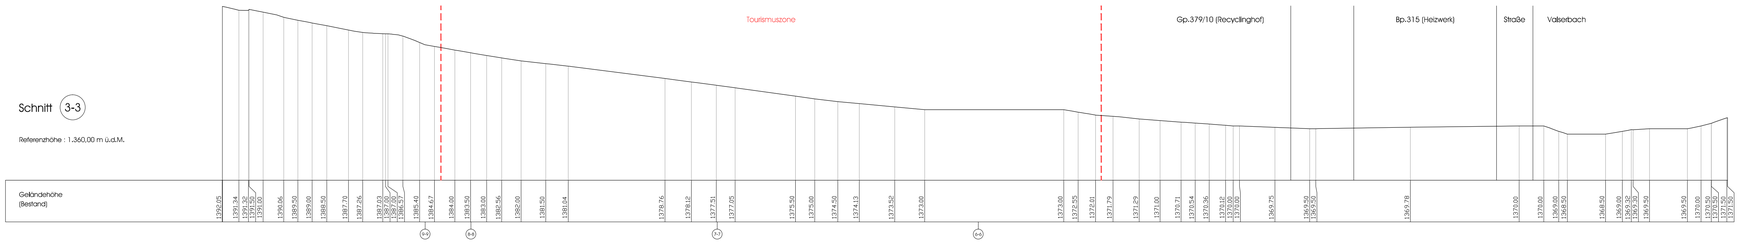

Schnitt 4-4

Referenzhöhe : 1.360,00 m ü.d.M.

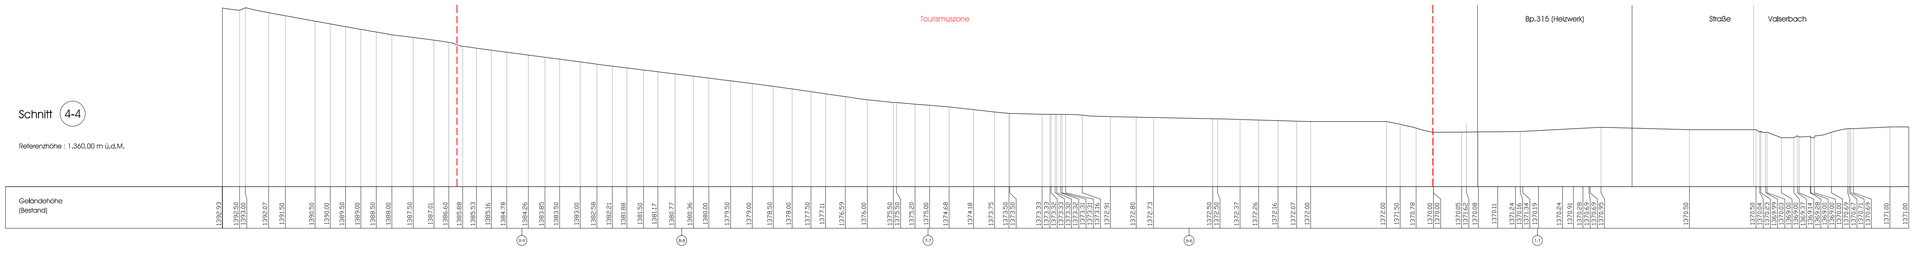

Umweltverträglichkeitsstudie 1:500

Errichtung des Campingplatzes "Lärchwiese" in Vals

G.P.: 375/1,376/1
P.F.:
B.P.: 378,373
P.ED.:

Fischnaller Helmuth
Jochtalstraße 17
39037 Mühlbach

K.G.: Vals
C.C.:

PROVINZ: BZ
PROVINCIA:

PROJ.NR.
PROG.NO.

DATEI: File
FILE

PROJEKT
PROGETTO

BAUHERR
COMMITTENTE

DEN ÄMTERN VORBEHALTEN
RISERVATO AGLI ENTI PUBBLICI

PLANINHALT
CONTENUTO

Geländesschnitte Bestand 1-4

MASSTAB 1:500
SCALA

URB. ZWECKBEST.
ZONIZZAZIONE

Zone für touristische Einrichtungen
Camping

KOORDINATOR
COORDINATORE

UMWELT GIS
LANDSCHAFTSPLANUNG UND GEOINFORMATION
PIANIFICAZIONE PAESAGGISTICA E GEOINFORMAZIONE

Dr. Stefan Gasser
Köstlanstraße 119 A | 39042 Brixen
Tel.: 0472 971052 Fax: 0472 971051

PROJEKTANT
PROGETTISTA

STEFAN GAMPER
MASTER OF ENGINEERING

ARCHITEKT
URBANISTIK
HOCHBAU
INNENARCHITEKTUR
PROJEKTMANAGEMENT
CONSULTING

Dr. Arch. Stefan Gamper
T +390472 845176

St. Andreasplatz 8
www.gamper.bz

I 39043 Klausen Bz
E info@gamper.bz

DATUM: 14.04.2016
GEÄNDERT

ZEICH.NR. U02
DIS.NO.

DIESE ZEICHNUNG DARF OHNE UNSERE ERLAUBNIS WEDER VERVIELFÄLTIGT NOCH DRITTEN ZUGÄNGLICH GEMACHT WERDEN. ALLE DARIN ANGEGEBENEN MASSE SIND RICHTMAMASSE UND MÜSSEN VOR BAUBEGINN AUF DER BAUSTELLE KONTROLLIERT WERDEN.
SENZA LA NOSTRA APPROVAZIONE QUESTO DISEGNO NON PUO ESSERE COPIATO NE TRASMESSO A TERZI. TUTTE LE MISURE RIPORTATE SONO DA CONSIDERARSI GREZZE E VANNO VERIFICATE IN CANTIERE PRIMA DELL INIZIO DEI LAVORI.