
ANSICHT WEST
VISTA OVEST




ANSICHT OST
VISTA EST




SCHNITT - SEZIONE B - B M. 1:100

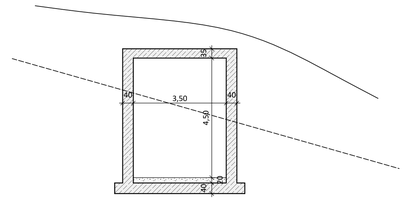

GRUNDRISS UNTERFÜHRUNG M.1:100
PIANTA SOTTOPASSO

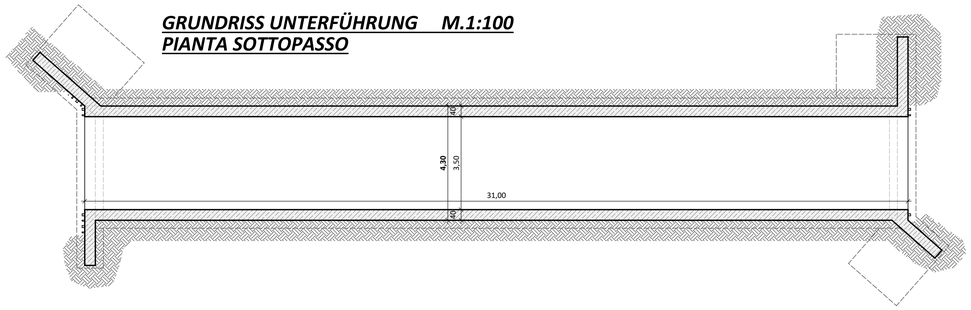

SCHNITT - SEZIONE A - A M. 1:100

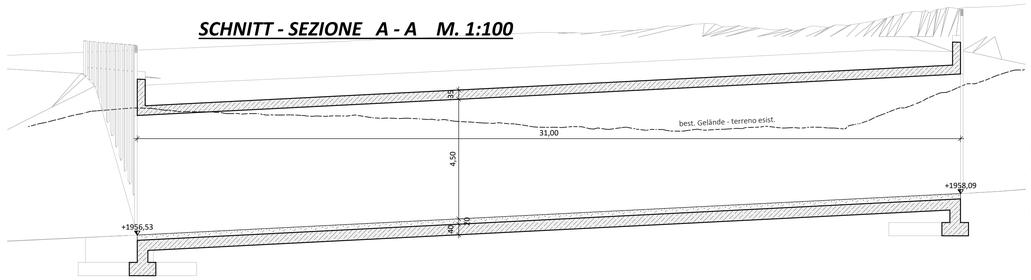

LAGEPLAN UNTERFÜHRUNG PILAT
PLANIMETRIA SOTTOPASSAGGIO PILAT


M. 1:200

LEGENDE - LEGENDA

- Schichtenlinien - isoipse
- best. Skipisten - piste da sci esist.
- gepl. Skipisten - piste da sci in prog.
- gepl. Bauten - edifici in prog.
- Weg - sentiero
- gepl. Weg - sentiero in prog.
- Aufschüttung - riporto
- Aushub - sterro
- Parzellengrenze - confine di particella

TECHNISCHE DATEN ERDARBEITEN
DATI TECNICI LAVORI DI SCAVO

2.100 m³	Aushub - sterro
1.200 m³	Aufschüttung - riporto

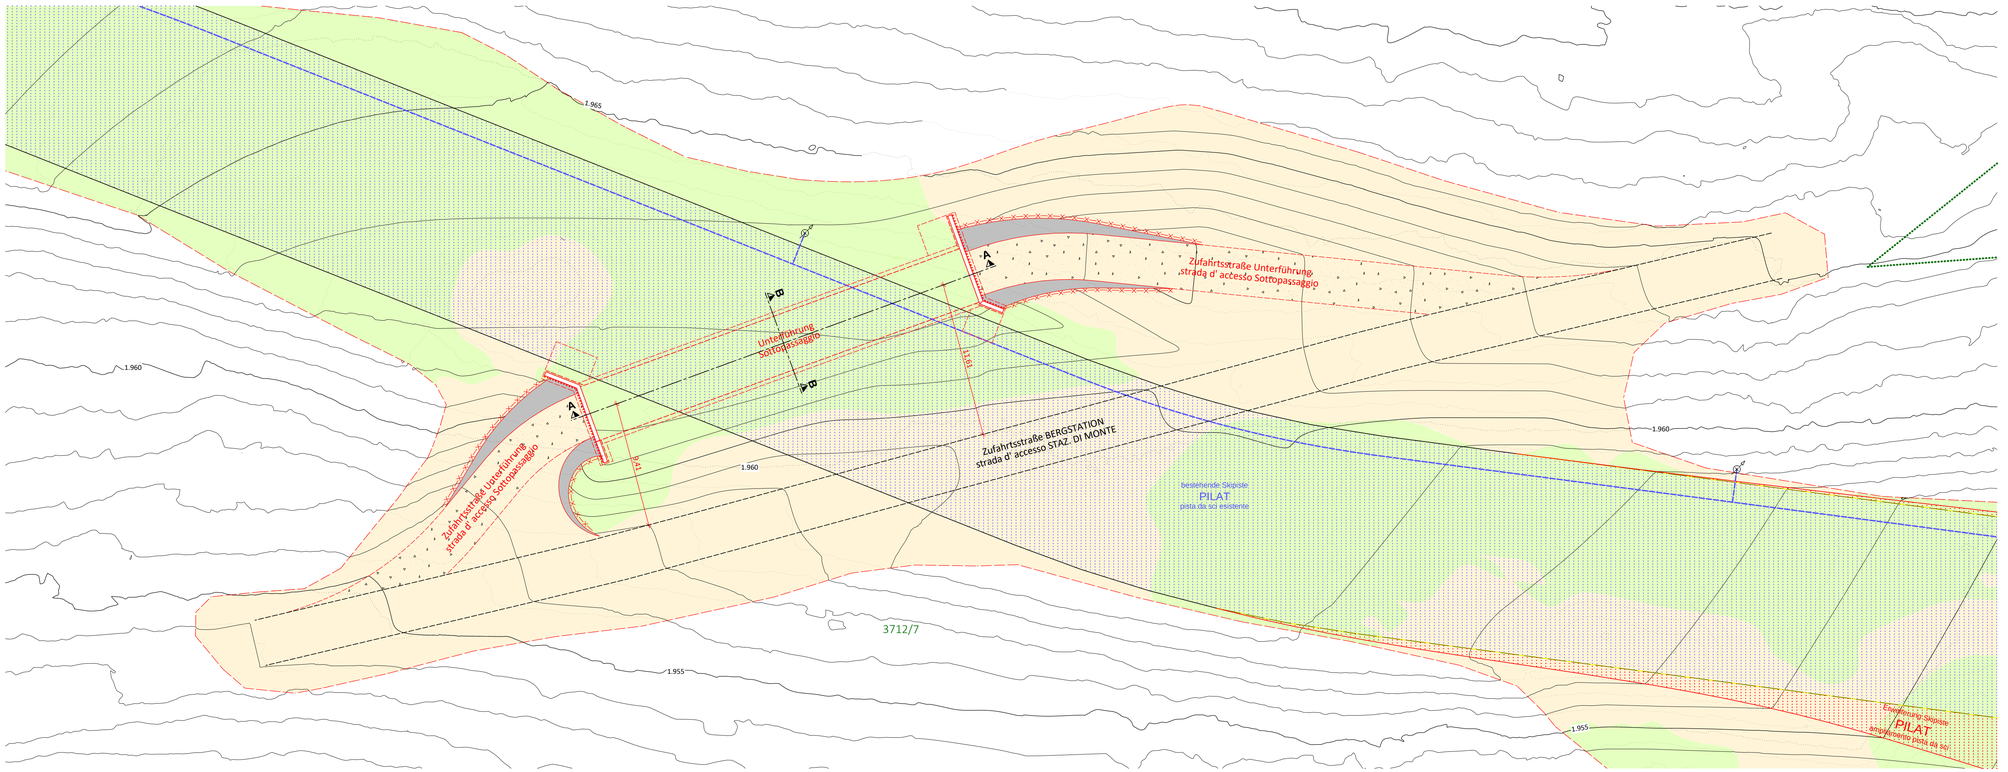

Gemeinde Kastelruth
Comune di Castelrotto

Aut. Prov. Bozen
Prov. Aut. Bolzano

Bauherr/ Committente

SCIOVIE ORTISEI SRL

39046 ST.ULRICH - ORTISEI (BZ)
Str. Rezia Nr. 1 / via Rezia n. 1
Telefon: 0471/777600
e-mail: sciovieortisei@legalmail.it

Firmato digitalmente da
AMBROS HOFER
CN = HOFER AMBROS
C = IT

Der Bauherr / Il committente

Projekt	Progetto
AUSFÜHRUNGSPROJEKT Sanierung und Ausbau der bestehenden Skipiste PILAT in der Gemeinde Kastelruth	**PROGETTO ESECUTIVO** Restaurazione e ampliamento della pista da sci esistente PILAT nel comune di Castelrotto

Inhalt		Contenuto	
UNTERFÜHRUNG PILAT		SOTTOPASAGGIO PILAT	
Lageplan	1:200	Planimetria	1:200
Grundriss - Schnitte	1:100	Pianta - sezioni	1:100
Ansichten	-	Viste	-

BÜROGEMEINSCHAFT · STUDIO ASSOCIATO BCG INGENIEURE
STR. VIA PILLHOF 17 · 39057 EPPAN a.d. Weinstraße · APPIANO s.s.d. Vino (BZ)
TEL 0039 0471 1963700 · INFO@BCG-ING.EU · WWW.BCG-ING.EU
ANDREA 0039 348 4423766 · ERWIN 0039 335 6784366 · MASSIMO 0039 347 9941030
MWST-NR. - PART.IVA 03042160212

Firmato digitalmente da/ UNTERSCHRIEBEN DURCH DELLA PROV. DI BOLZANO
Erwin Gasser
CN = Gasser Erwin
C = IT

Der Projektant / Il progettista

Datum data	Projektleiter capo progetto	Bearbeiter elaboratore	Prüfer controllore	Freigabe approvazione	Projektnummer numero progetto
Feb 2020	P. Verginer	P. Verginer	-	E. Gasser	BCG20-007

Datum data	Bearbeiter elaboratore	Rev. rev.	Art der Änderung tipo di modifica	Dokumentnummer numero documento
06.04.2020	P. Verginer	0		4.1
09.04.2020	P. Verginer	1	Änderung Besprechung vom 07.04.2020	

H/B = 594 / 970 (0.58m²)

Allplan 2020