
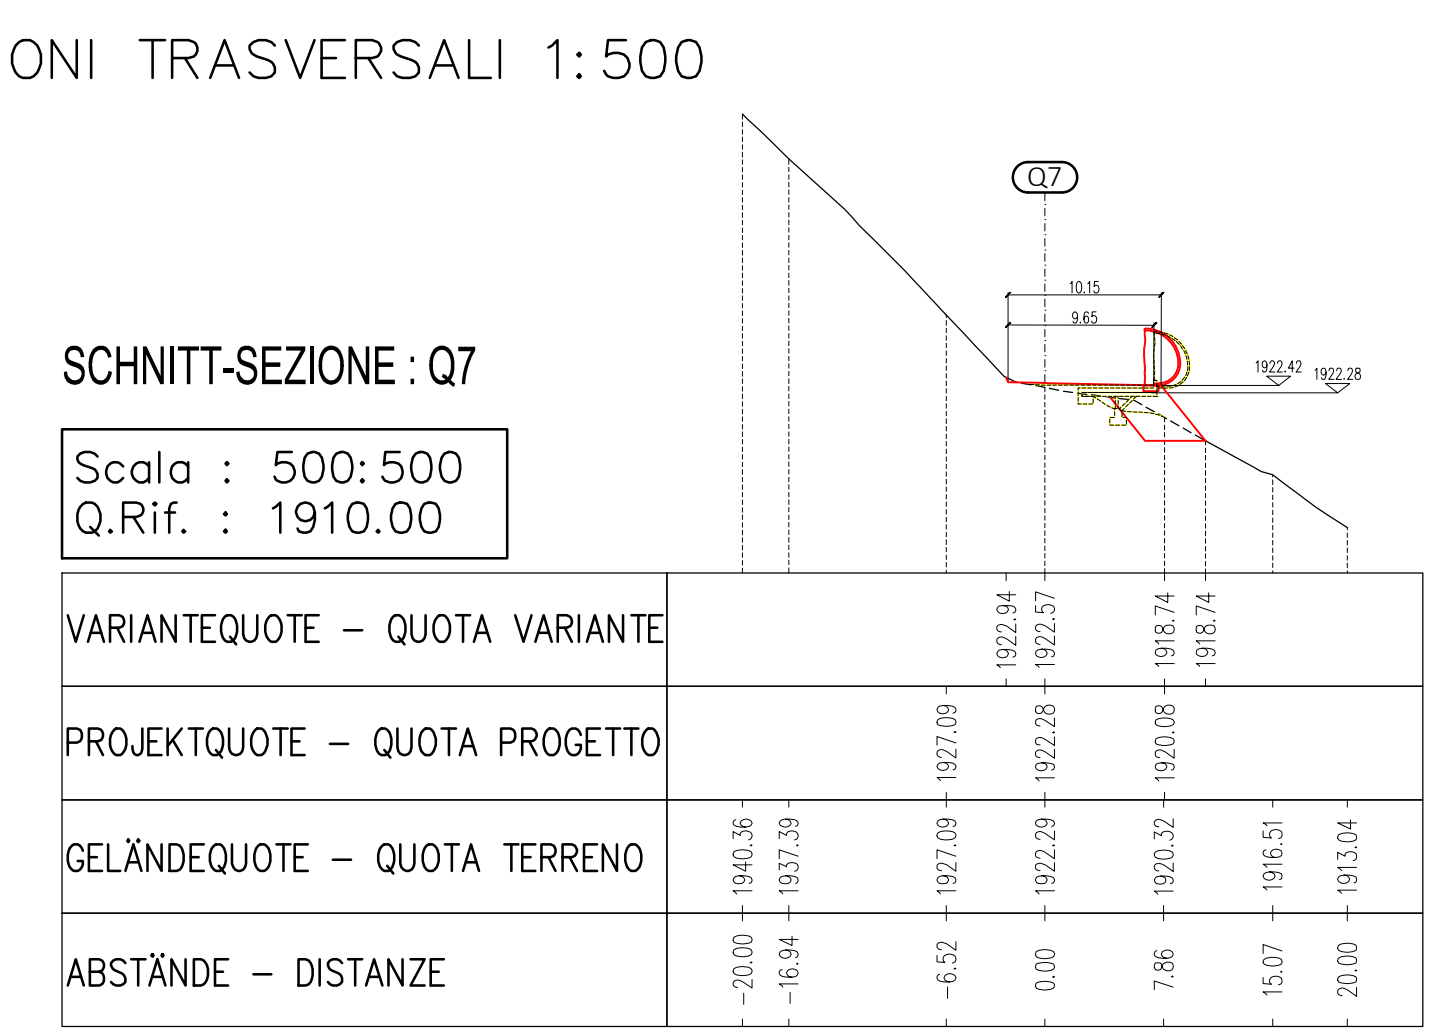
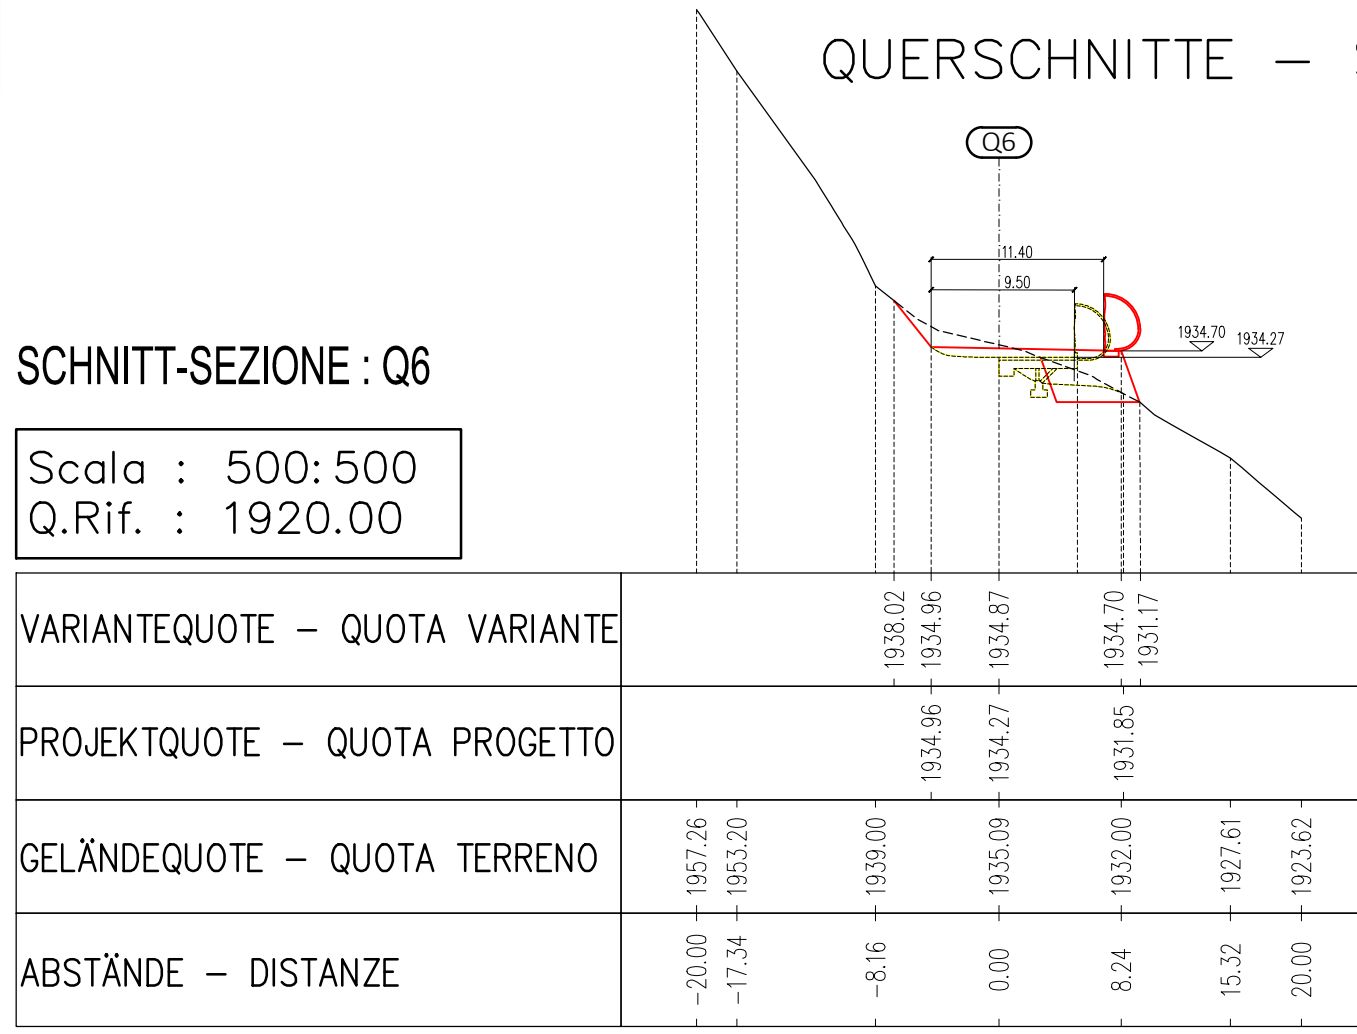
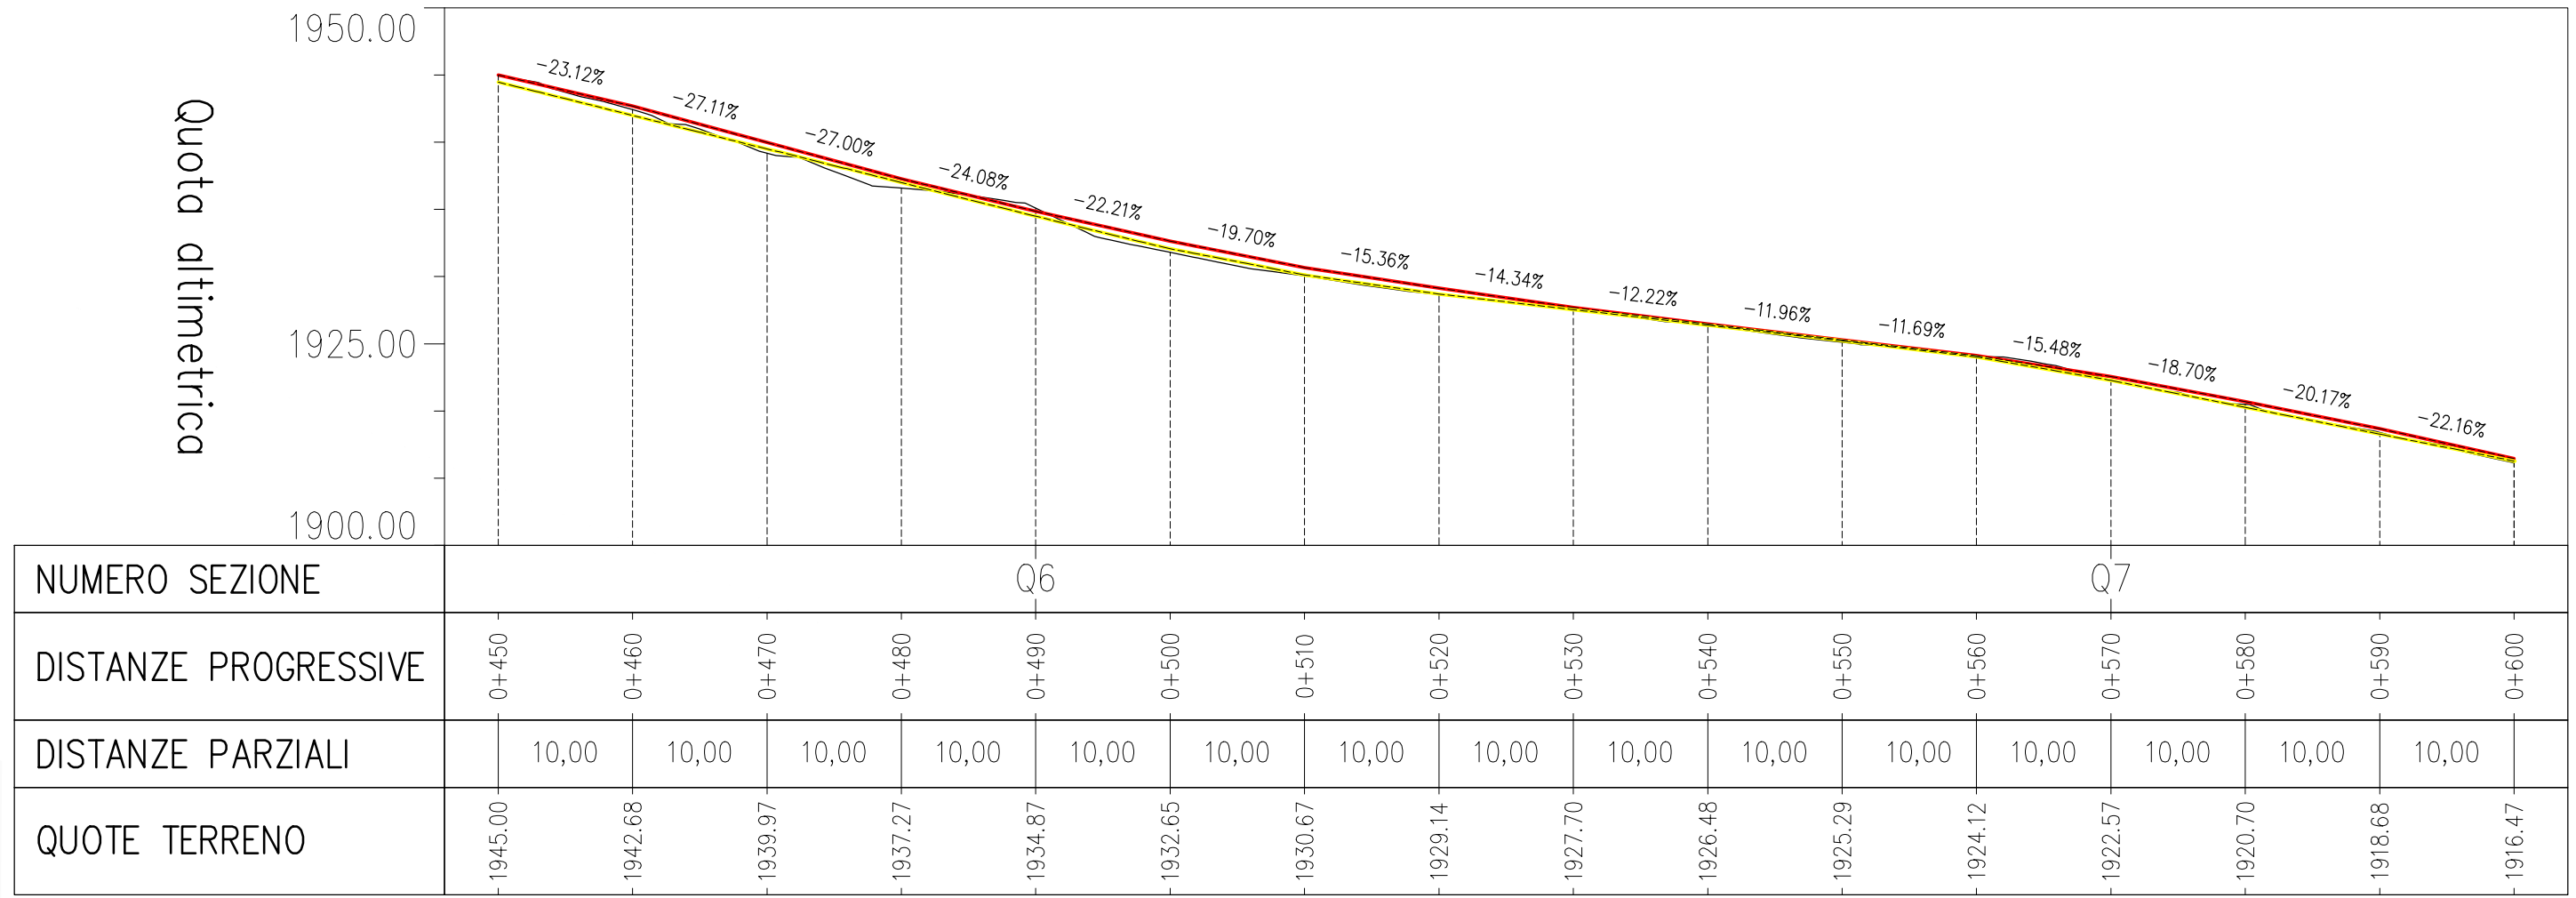


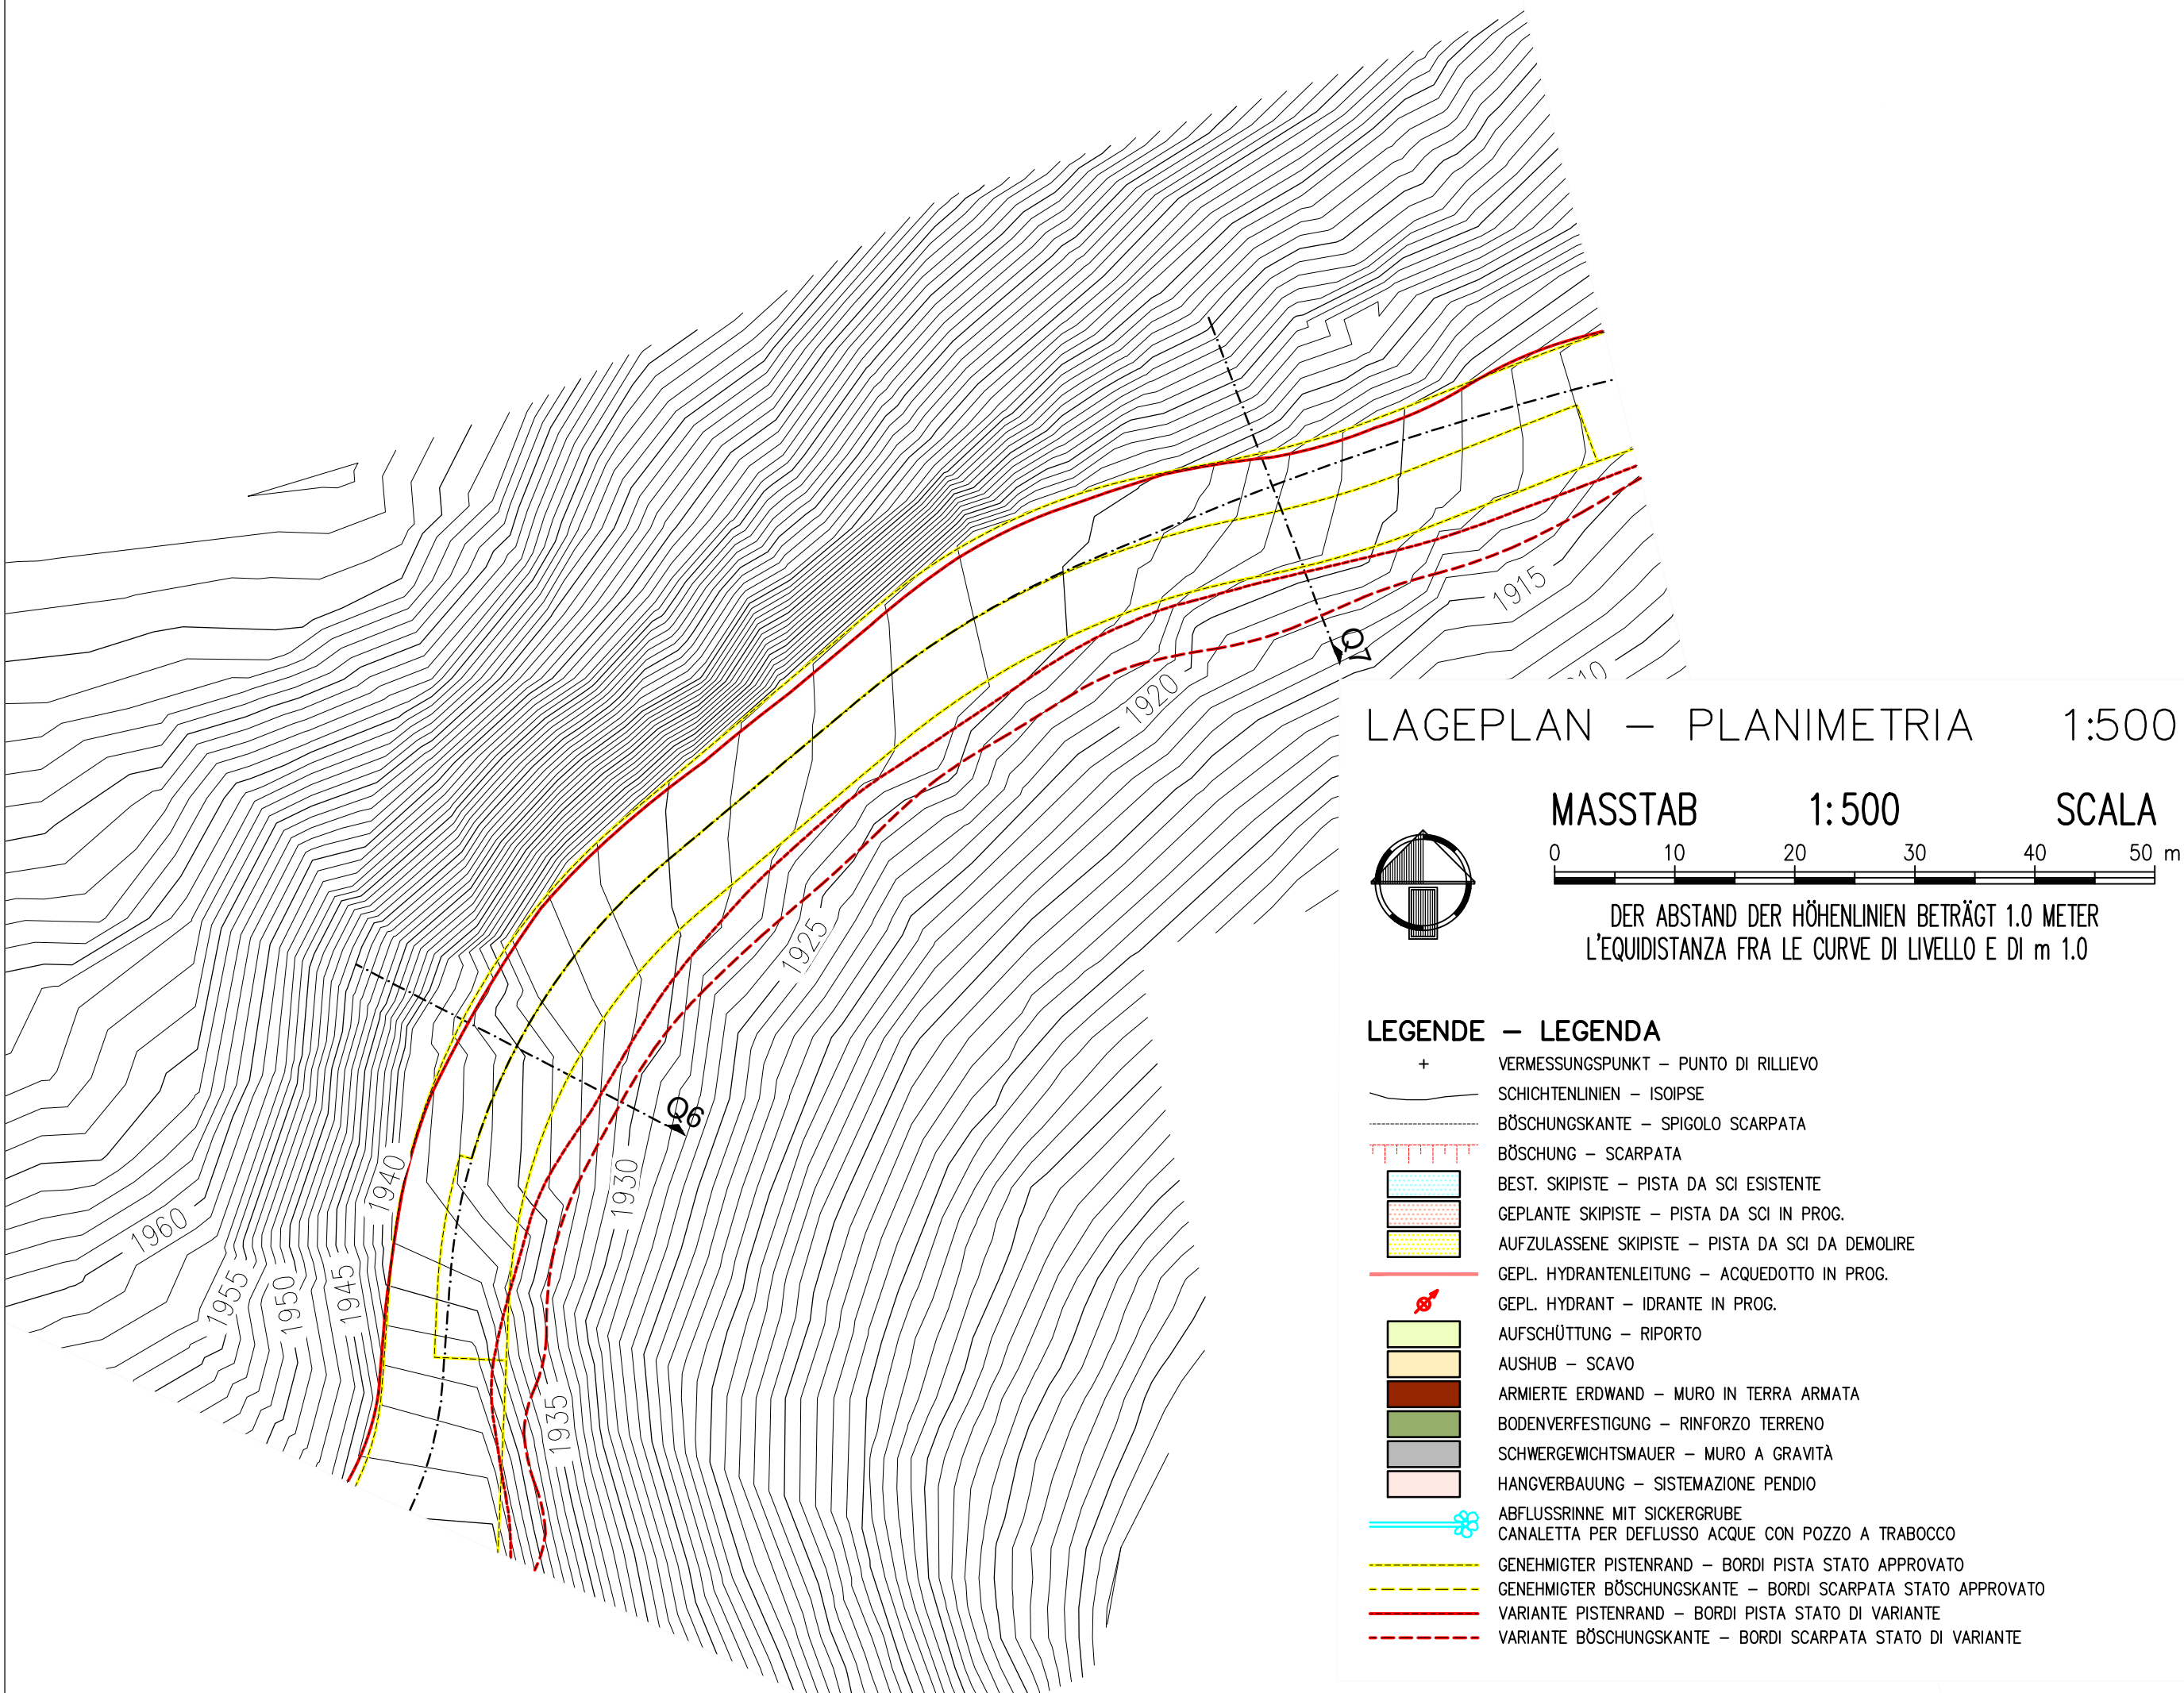

Gemeinde Kastelruth
Comune di Castelrotto

Aut. Prov. Bozen
Prov. Aut. Bolzano

Antragsteller / richiedente

SCIOVIE ORTISEI S.r.l.

39046 St. Ulrich / Ortisei
Str. Rezia Nr. 1 / Via Rezia Nr.1
Telefon: 0471/777600
e-mail: ortisei@valgardena.it

Der Antragsteller / Il richiedente

Bauvorhaben

Costruzione

VARIANTE PROJEKT
Sanierung und Ausbau der
bestehenden Skipiste PILAT
in der Gemeinde Kastelruth

PROGETTO DI VARIANTE
Ammodernamento e ampliamento
dell'esistente pista da sci PILAT nel
Comune di Castelrotto

Inhalt

Contenuto

ARMIERTE ERDE EHEMALIGE BRÜCKE 1
VERGLEICH
Lageplan
Querschnitte

TERRA ARMATA EX PONTE 1
COMPARATIVO
1:500 Planimetria
1:500 Sezioni trasversali

1:500
1:500

DR. ING. ERWIN GASSER
VIA - MICHAEL PACHER - STR 11
39031 BRUNECK - BRUNICO (BZ)
TEL 0039 0474 551679 - MOBIL-CELL 0039 335 6784366
FAX 0039 0474 537724 - INFO@GASSER-INGENIEUR.IT
WWW.GASSER-INGENIEUR.IT

Der Projektant / Il progettista

Datum data	Projektleiter capo progetto	Bearbeiter elaboratore	Prüfer kontrollore	Freigabe approvazione	Projektnummer numero progetto	
Ott. 2019	M. Calderara	G. Pizzato	M. Calderara	E. Gasser	BCG19-009	
Datum data	Bearbeiter elaboratore	Rev. rev.	Art der Änderung tipo di modifica		Plannummer/ Index numero piano/ indice	
19.11.2019	G. Pizzato	1			4.2	
12.12.2019	G. Pizzato	2				